


BOZZA

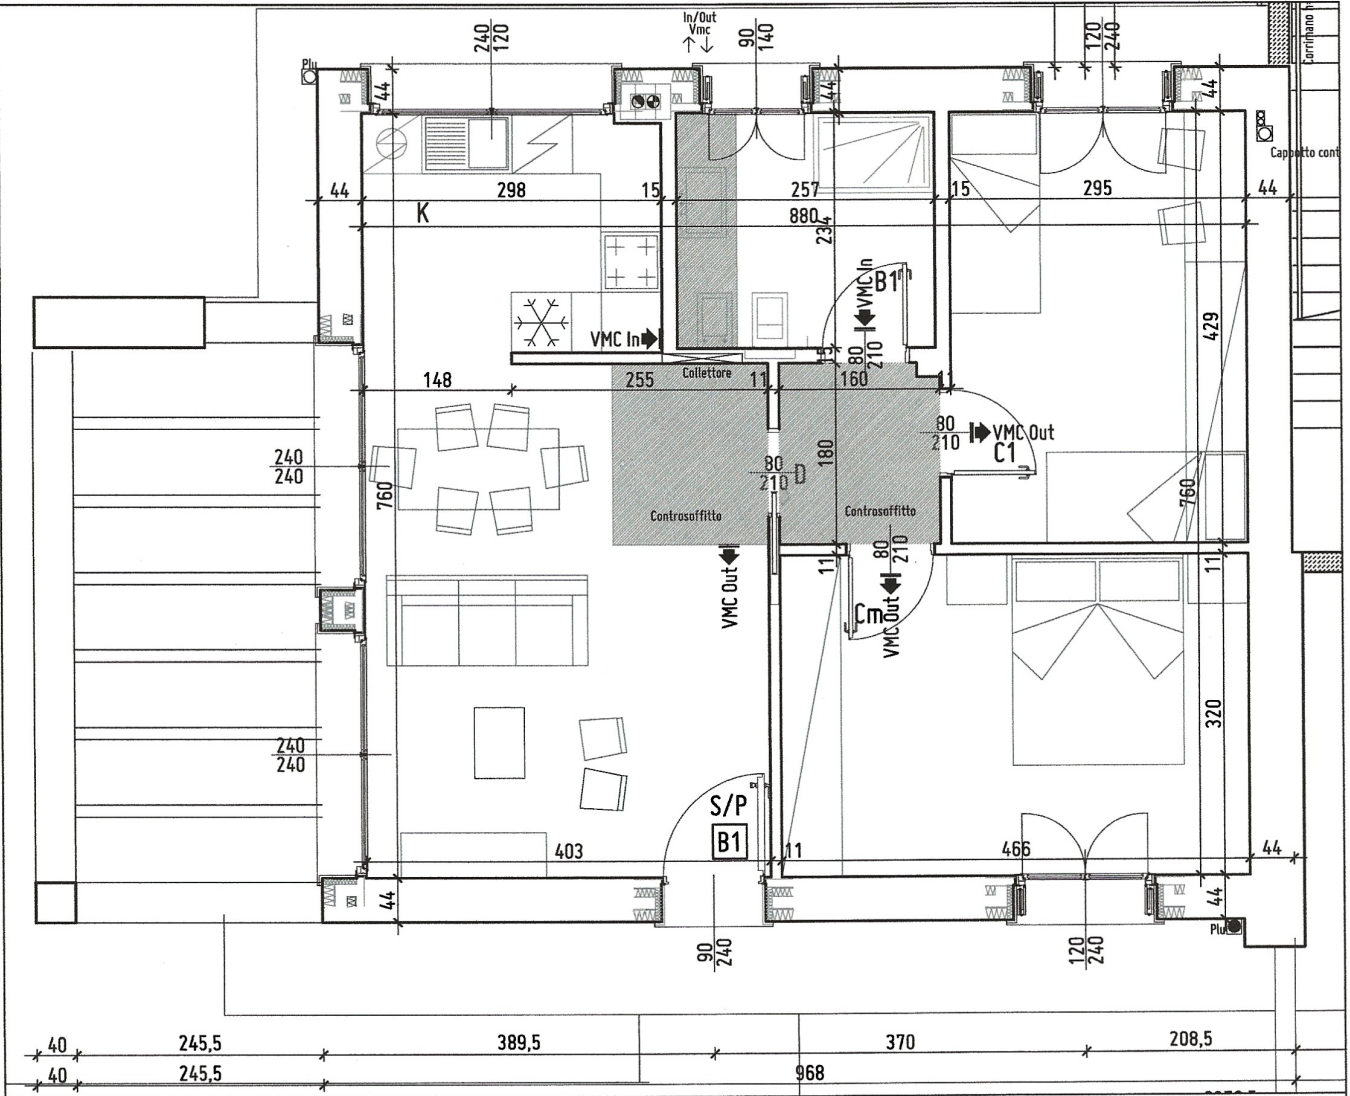


IL PRESENTE ELABORATO NON COSTITUISCE DOCUMENTO CONTRATTUALE LE COLONNE IMPIANTISTICHE, I PILASTRI ED I VANI TECNICI SARANNO POSIZIONATI E DIMENSIONATI SECONDO L'EFFETTIVA NECESSITA' LE MISURE SONO INDICATIVE

Intervento	Oggetto	Titolo
Peschiera del Garda - località San Benedetto di Lugana viale Indipendenza.	SCHEDA SOCIO OPERE MURARIE	APPARTAMENTO B1

Direttore Lavori	Committente	Impresa	Socio	Scala
Ing. Marcello Bonetti	LA CASA Soc.Coop.a.r.l.	BEMAX Costruzioni s.r.l.		1:50

Data 1° Incontro	File
.....2012	0771/Esec./Var.Soci
Data 2° Incontro	Redazione
.....2012	ing M. Motta



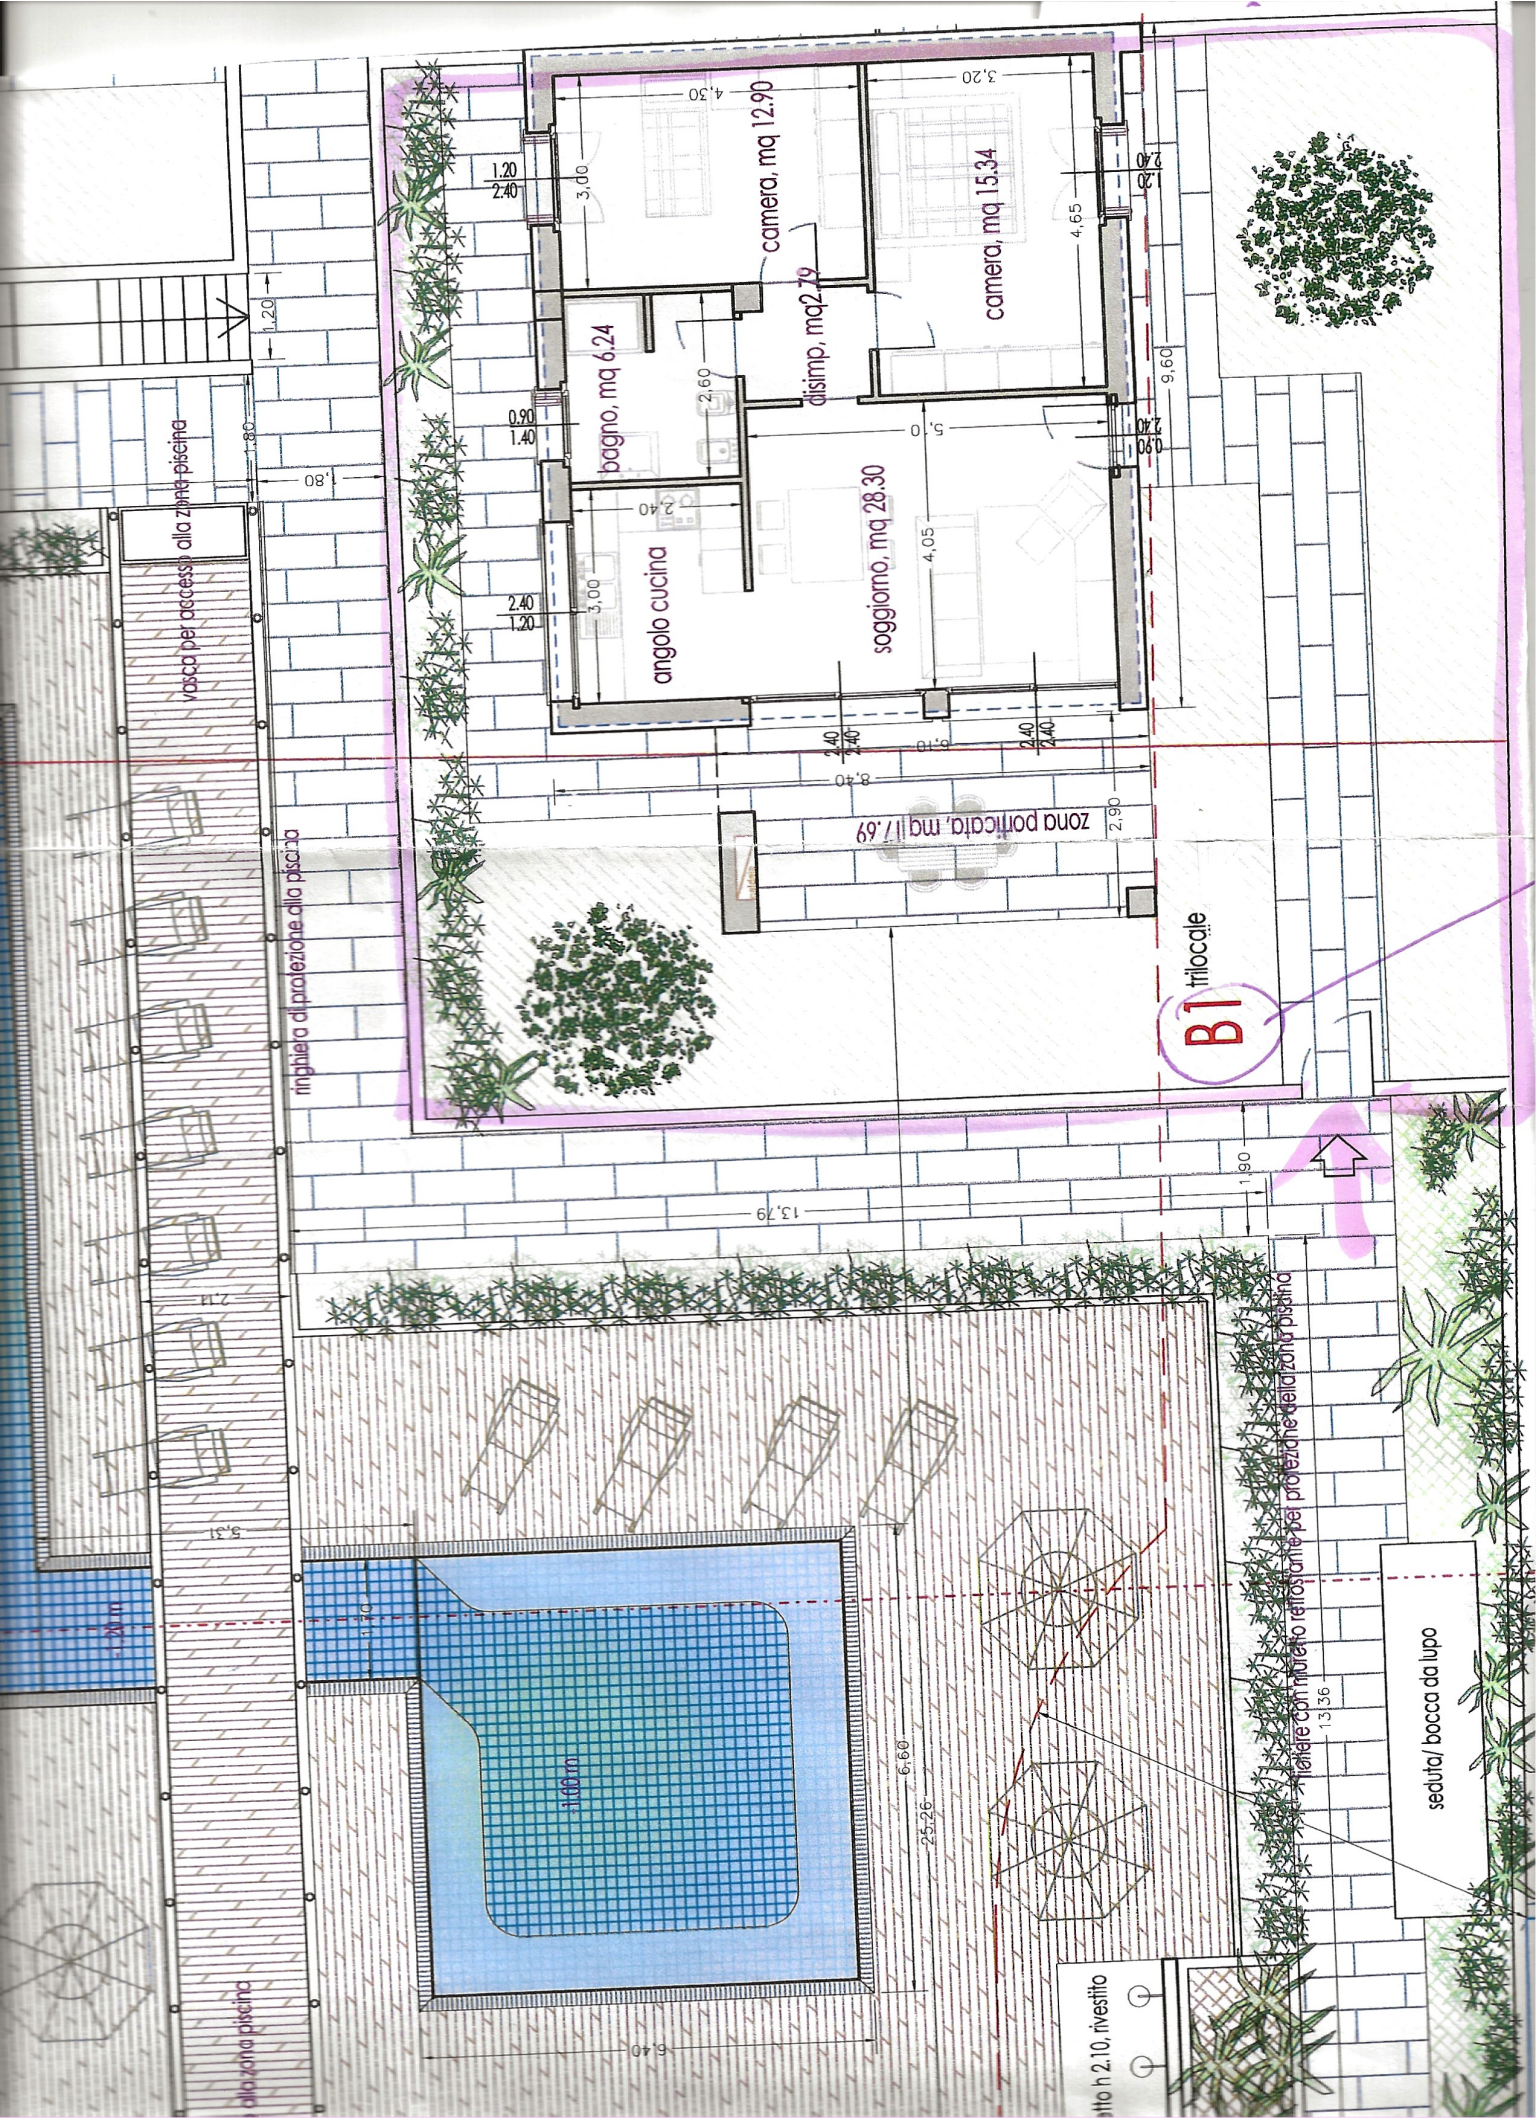

vasca per accesso alla zona piscina

ringhiera di protezione alla piscina

dalla zona piscina

angolo cucina

bagno, mq 6,24

disimp, mq 2,79

soggiorno, mq 28,30

camera, mq 12,90

camera, mq 15,34

zona porticata, mq 17,69

B1
trilocale

seduta / bocca da lupo

ringhiera con matero retinosanti per protezione della zona piscina

13,36

alito h 2,10, rivestito