

Progetto architettonico

Arch. Alessandro Campanini

Arch. Luca Cesari

Arch. Davide Delendati



**VIA  
CARBONI**  
Parma

.....  
.....  
**PIANO  
INTERRATO**  
(scala 1:200)

Aggiornamento 16-08-2024



Progetto architettonico


Arch. Alessandro Campanini  
Arch. Luca Cesari  
Arch. Davide Delendati



**VIA  
CARBONI**  
Parma

.....  
.....  
**Piano  
INTERRATO**  
(scala 1:100)

Aggiornamento 16-08-2024

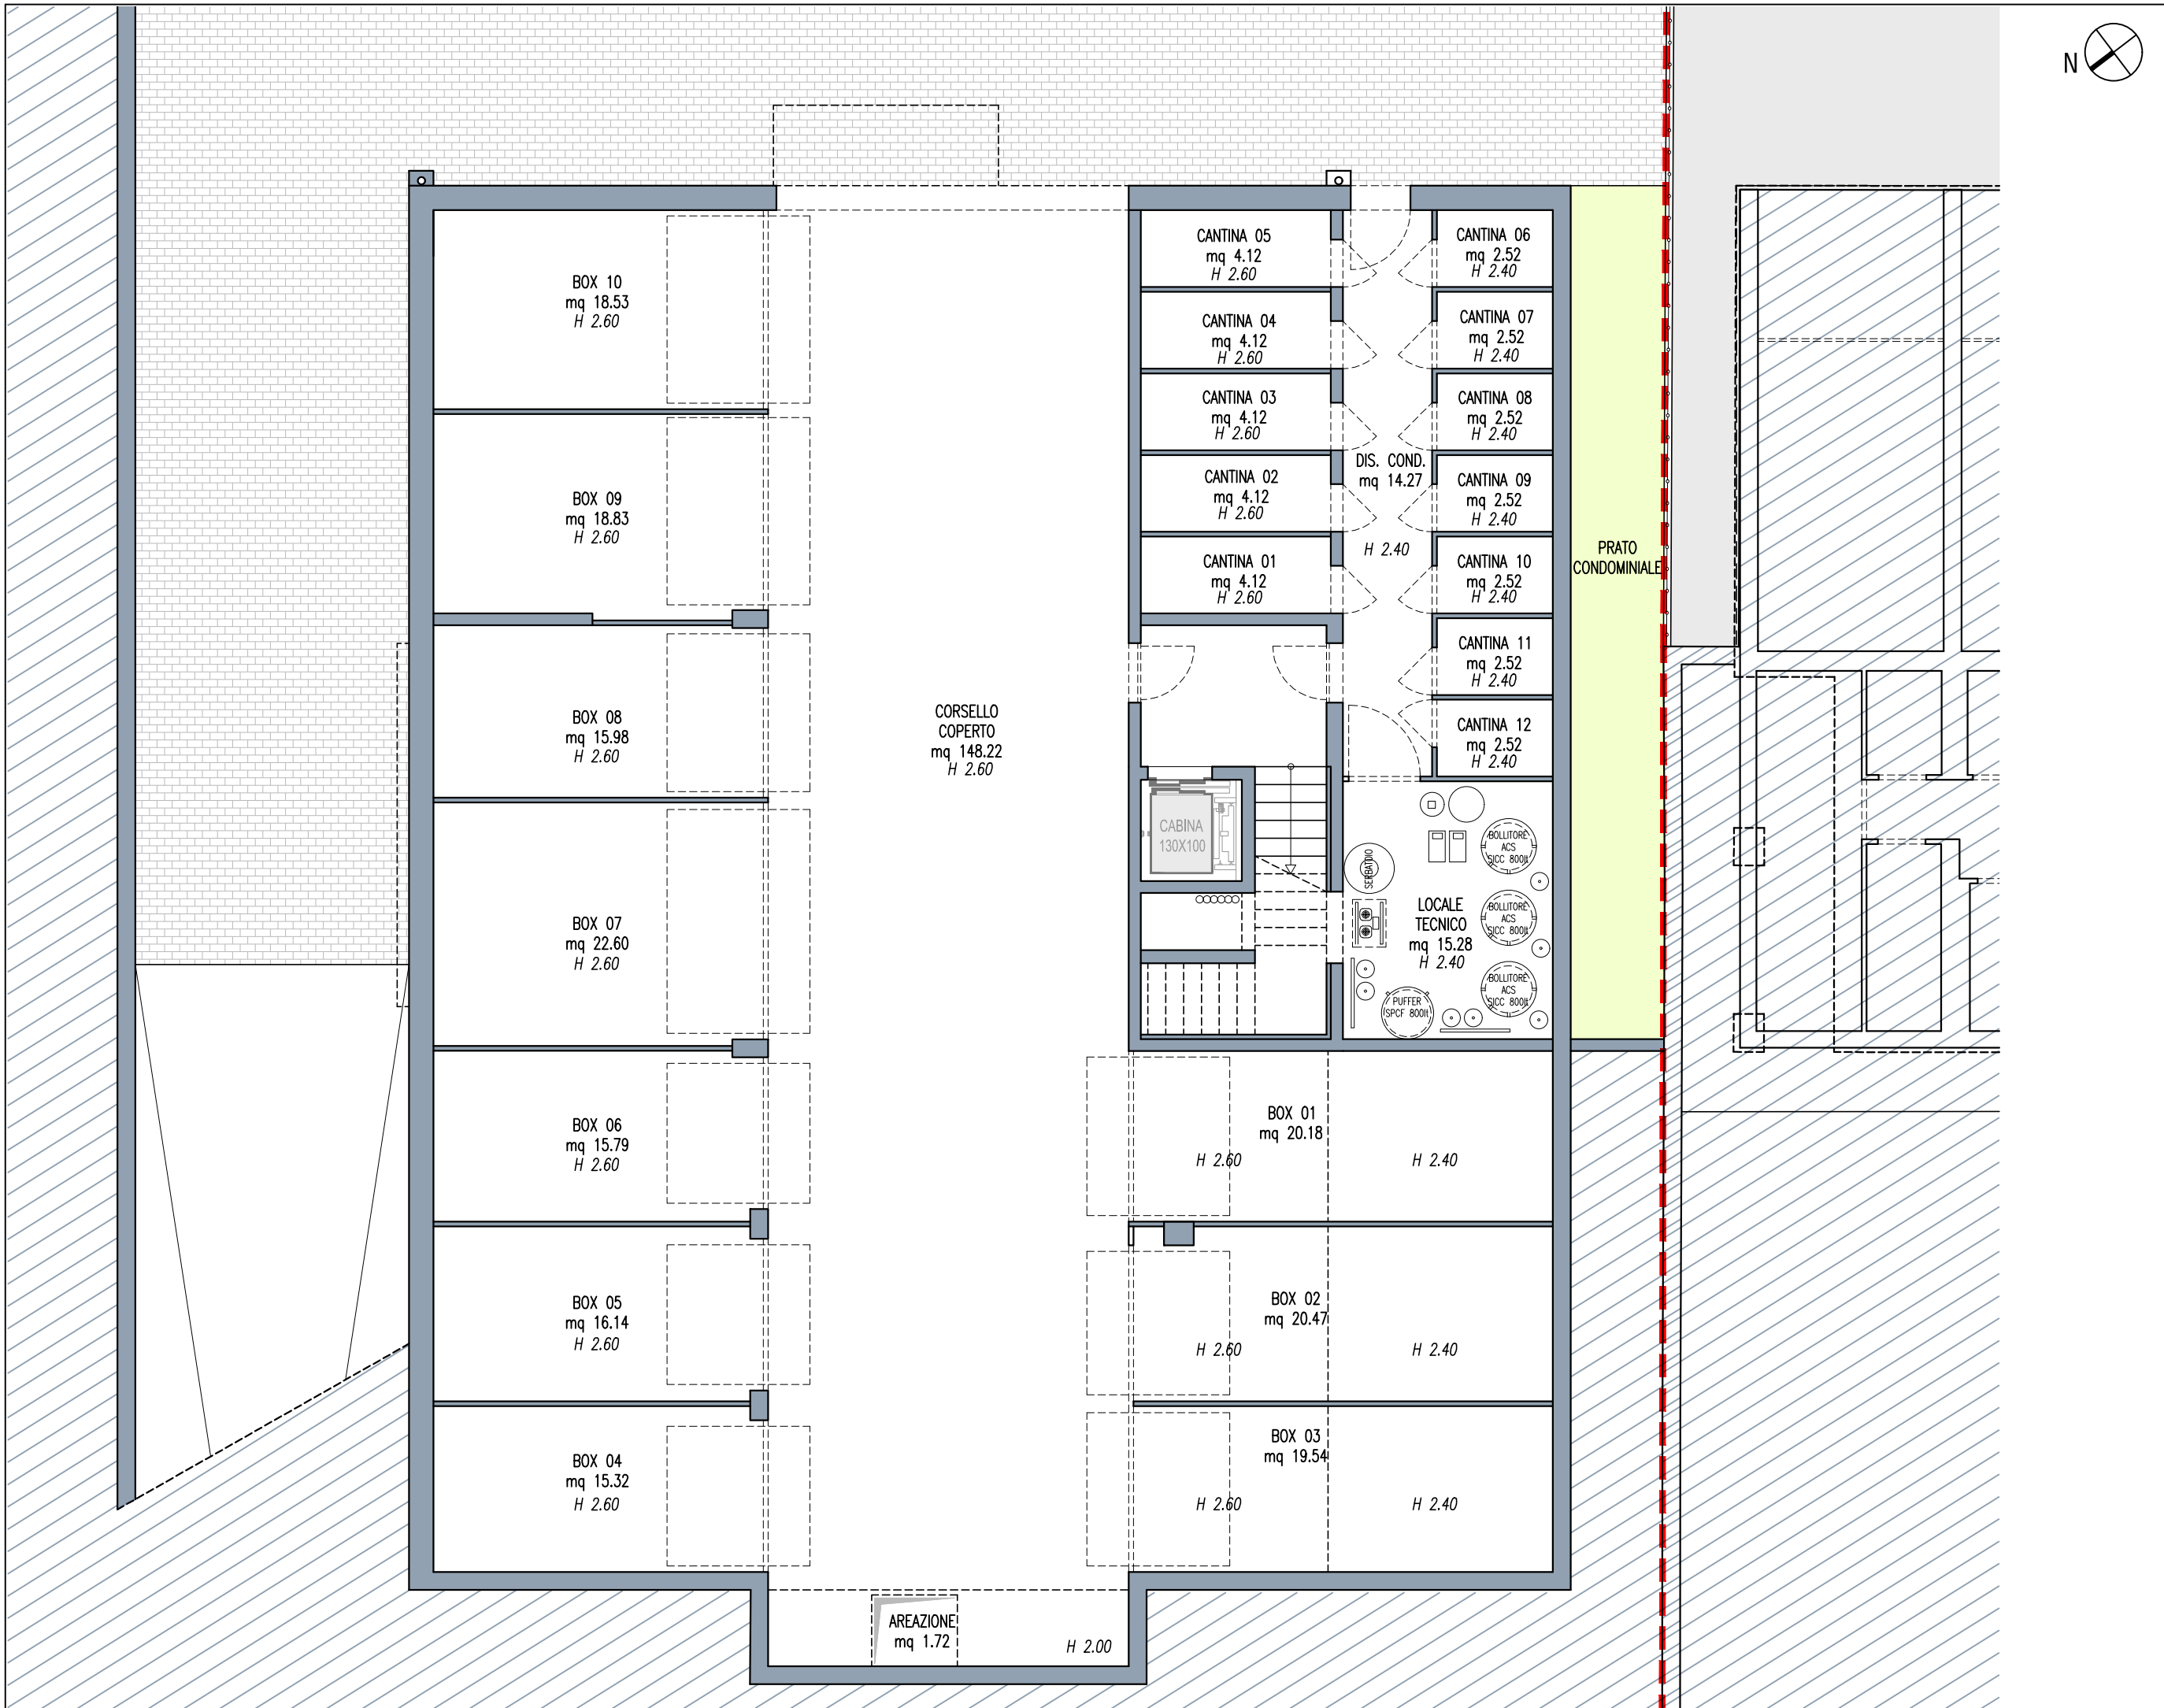



Progetto architettonico

Arch. Alessandro Campanini  
Arch. Luca Cesari  
Arch. Davide Delendati



**VIA  
CARBONI**  
Parma

.....  
.....  
**Piano  
INTERRATO  
BOX ESTERNI**  
(scala 1:100)

Aggiornamento 16-08-2024



BOX 18  
mq 24.77  
H 2.60

BOX 17  
mq 13.55  
H 2.60

BOX 16  
mq 13.55  
H 2.60

BOX 15  
mq 13.55  
H 2.60

BOX 14  
mq 13.55  
H 2.60

BOX 13  
mq 13.55  
H 2.60

BOX 12  
mq 13.55  
H 2.60

BOX 11  
mq 15.66  
H 2.60

BOX 10  
mq 18.53  
H 2.60

BOX 09  
mq 18.83  
H 2.60

BOX 08  
mq 15.98  
H 2.60

BOX 07  
mq 22.60  
H 2.60

BOX 06  
mq 15.79  
H 2.60

CORSELLO  
COPERTO  
mq 148.22  
H 2.60

CANTINA 05  
mq 4.12  
H 2.60

CANTINA 04  
mq 4.12  
H 2.60

CANTINA 03  
mq 4.12  
H 2.60

CANTINA 02  
mq 4.12  
H 2.60

CANTINA 01  
mq 4.12  
H 2.60

CANTINA 06  
mq 2.52  
H 2.40

CANTINA 07  
mq 2.52  
H 2.40

CANTINA 08  
mq 2.52  
H 2.40

CANTINA 09  
mq 2.52  
H 2.40

CANTINA 10  
mq 2.52  
H 2.40

CANTINA 11  
mq 2.52  
H 2.40

CANTINA 12  
mq 2.52  
H 2.40

DIS. COND.  
mq 14.27  
H 2.40


CABINA  
130X100

LOCALE  
TECNICO  
mq 15.28  
H 2.40

PRATO  
CONDOMINIALE

BOX 01  
mq 20.18  
H 2.60

H 2.40

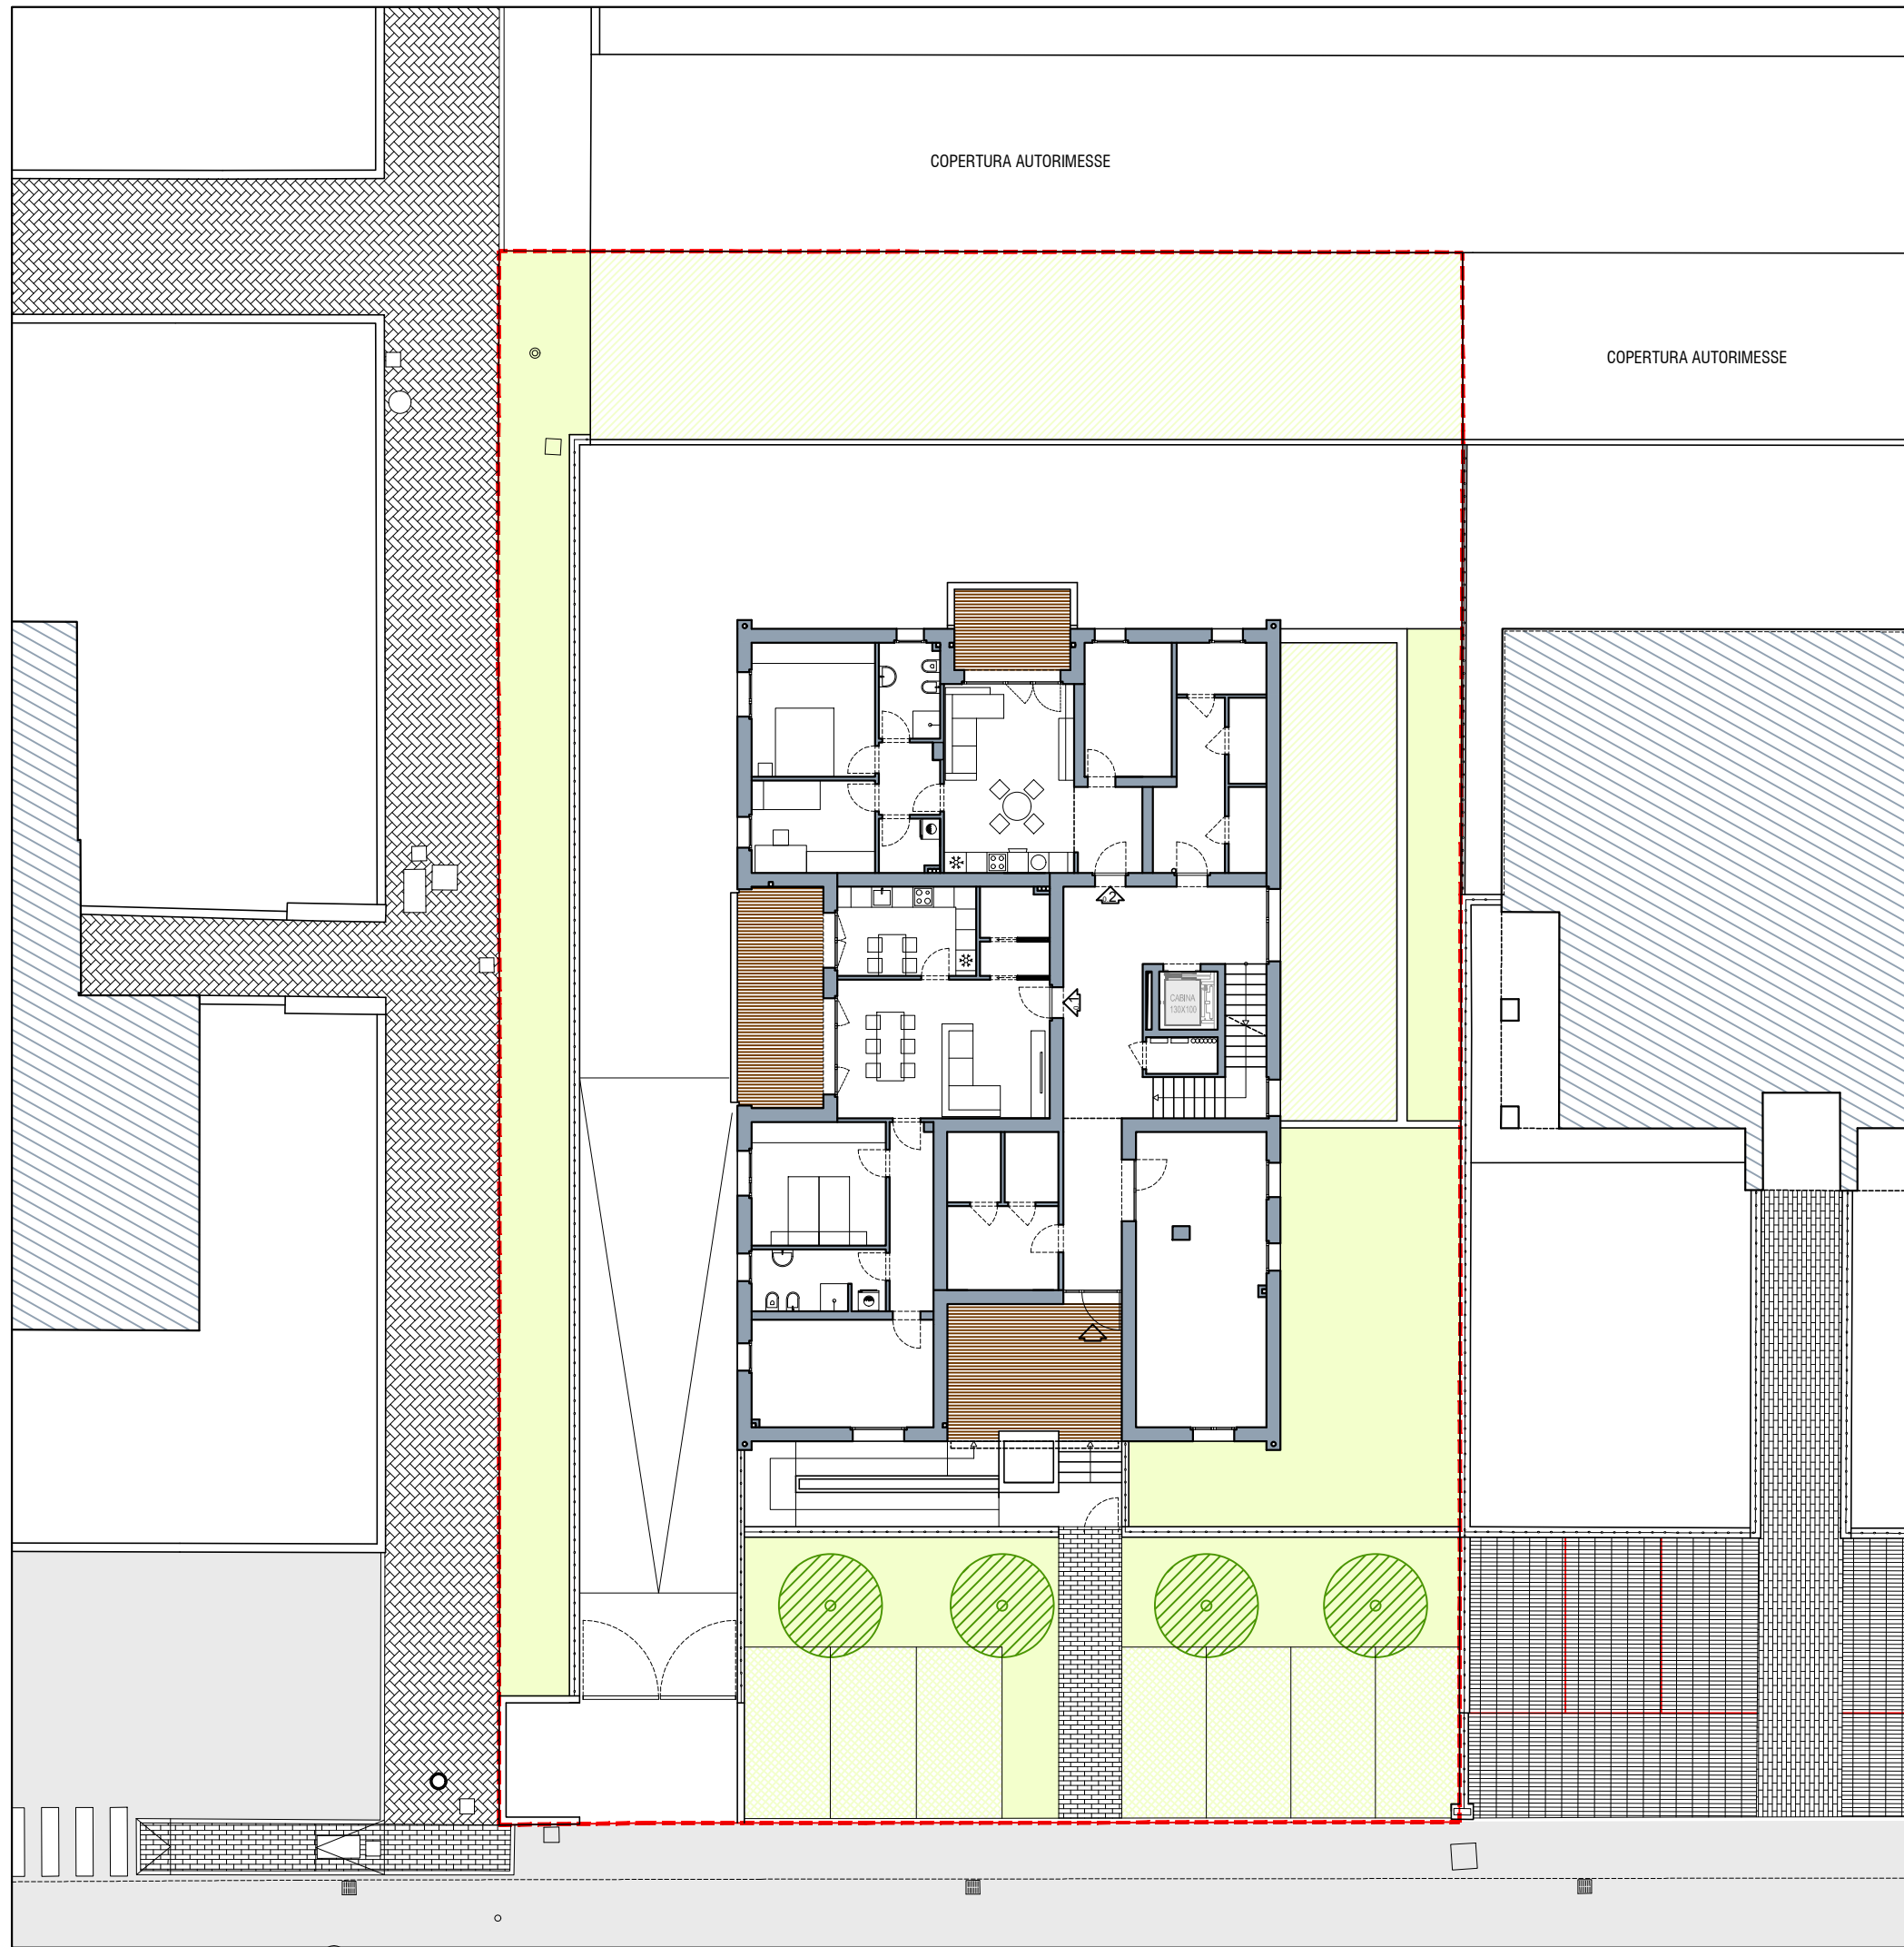

Progetto architettonico

Arch. Alessandro Campanini  
Arch. Luca Cesari  
Arch. Davide Delendati



**VIA  
CARBONI**  
Parma

.....  
.....  
**PIANO  
TERRA**  
(scala 1:200)

Aggiornamento 16-08-2024



Progetto architettonico

Arch. Alessandro Campanini  
Arch. Luca Cesari  
Arch. Davide Delendati



**VIA  
CARBONI**  
Parma

.....  
.....  
**Piano  
TERRA**  
(scala 1:100)

Aggiornamento 16-08-2024



VIA CARBONI

CANTINA  
mq 9.90  
H 2.60

CANTINA 13  
mq 3.91  
H 2.60

CANT.14  
mq 2.75  
H 2.60

CANT.15  
mq 2.75  
H 2.60

DIS. COND.  
mq 8.89  
H 2.60

H 2.60

CABINA  
130X100

CANT. 17  
mq 3.20  
H 2.60

CANT. 16  
mq 3.20  
H 2.60


CANTINA  
mq 16.53  
H 2.60

GIOCO BIMBI  
mq 32.68  
H 2.60

GIARDINO  
CONDOMINIALE

RAMPA PEDONALE PEND.8%

RAMPA PEDONALE PEND.8%

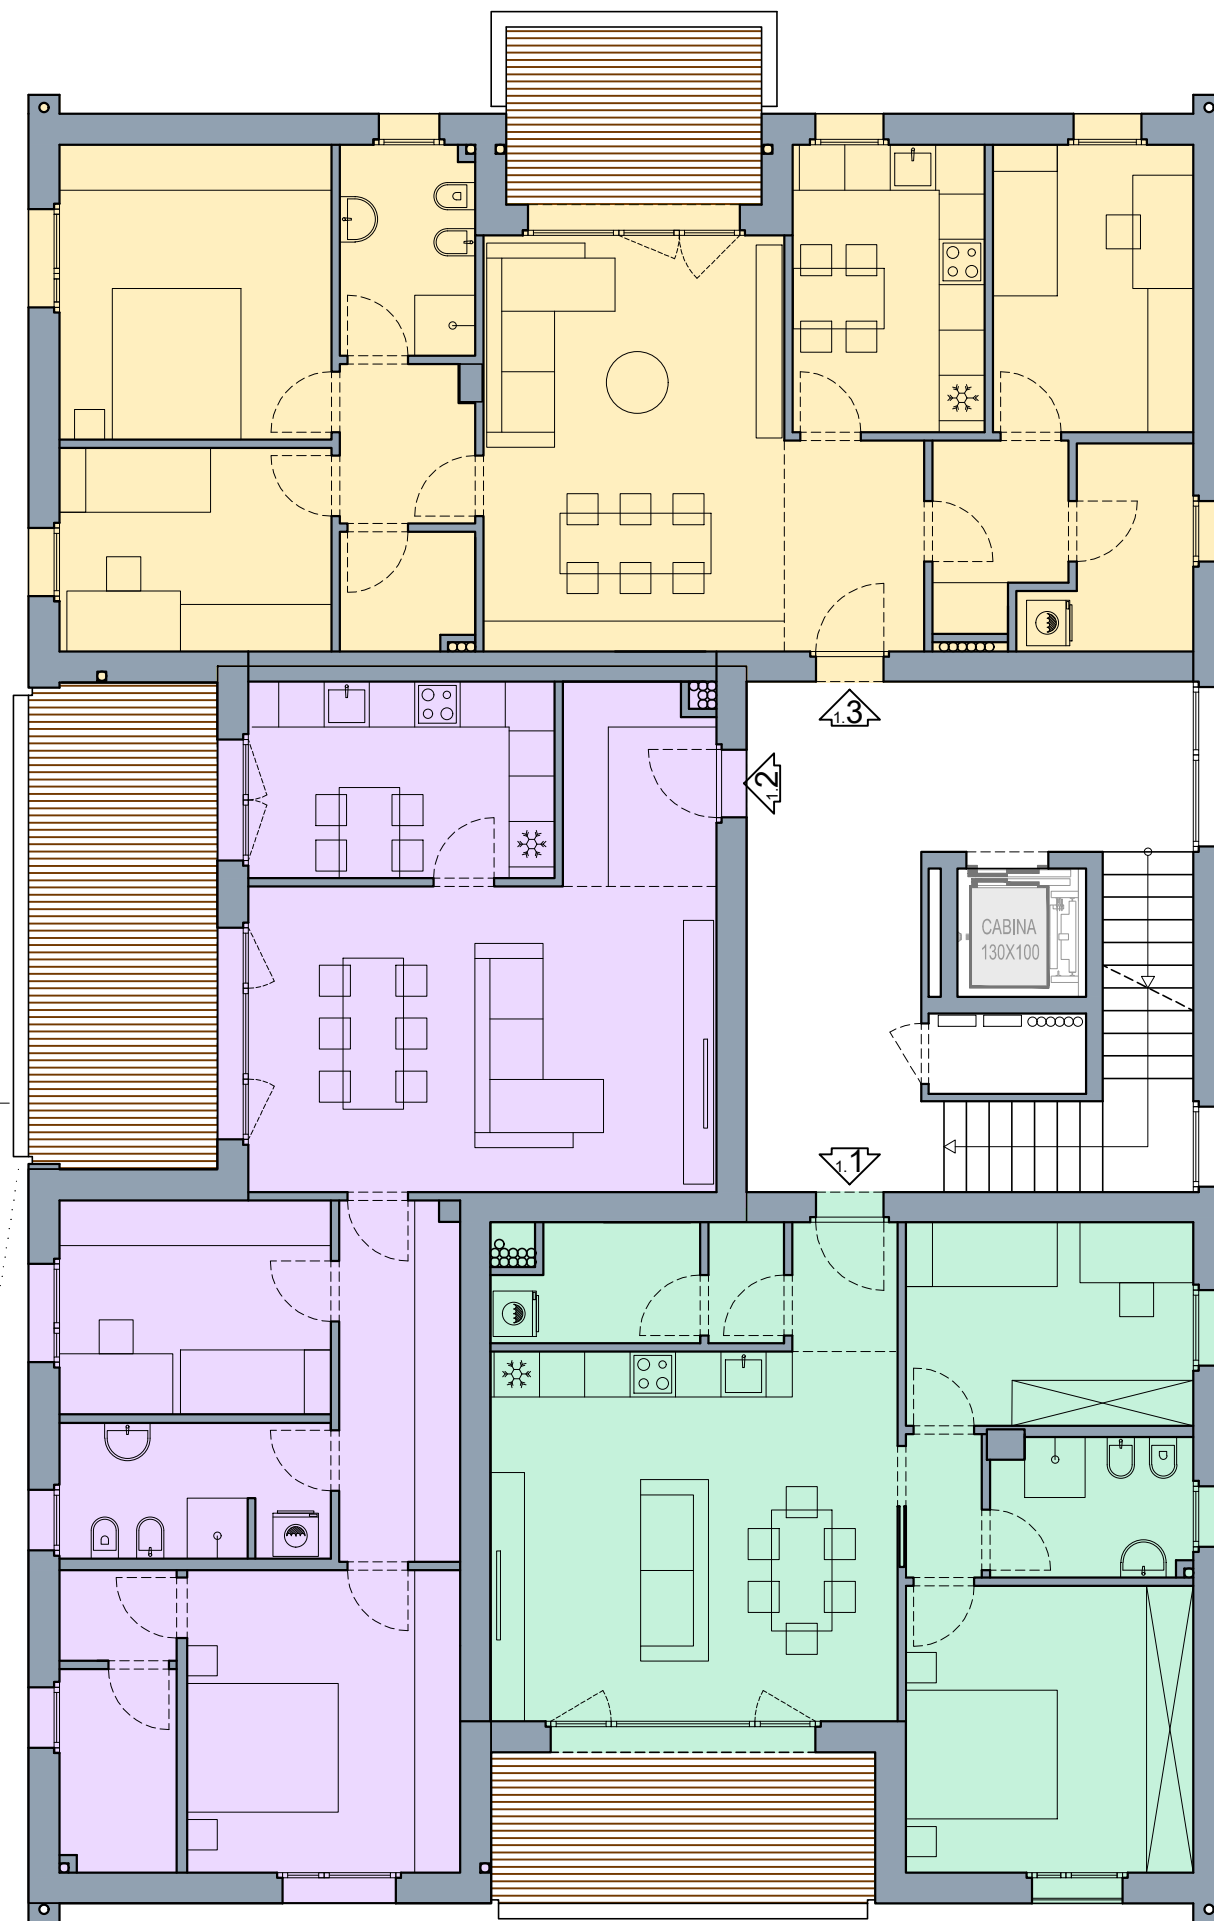

Progetto architettonico

Arch. Alessandro Campanini

Arch. Luca Cesari



Arch. Davide Delendati



**VIA  
CARBONI**  
Parma

.....  
.....  
**Piano  
PRIMO**  
(scala 1:100)

Aggiornamento 16-08-2024

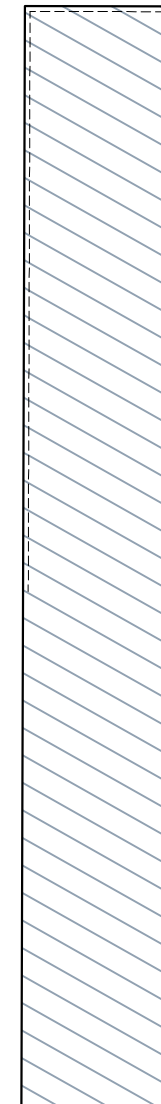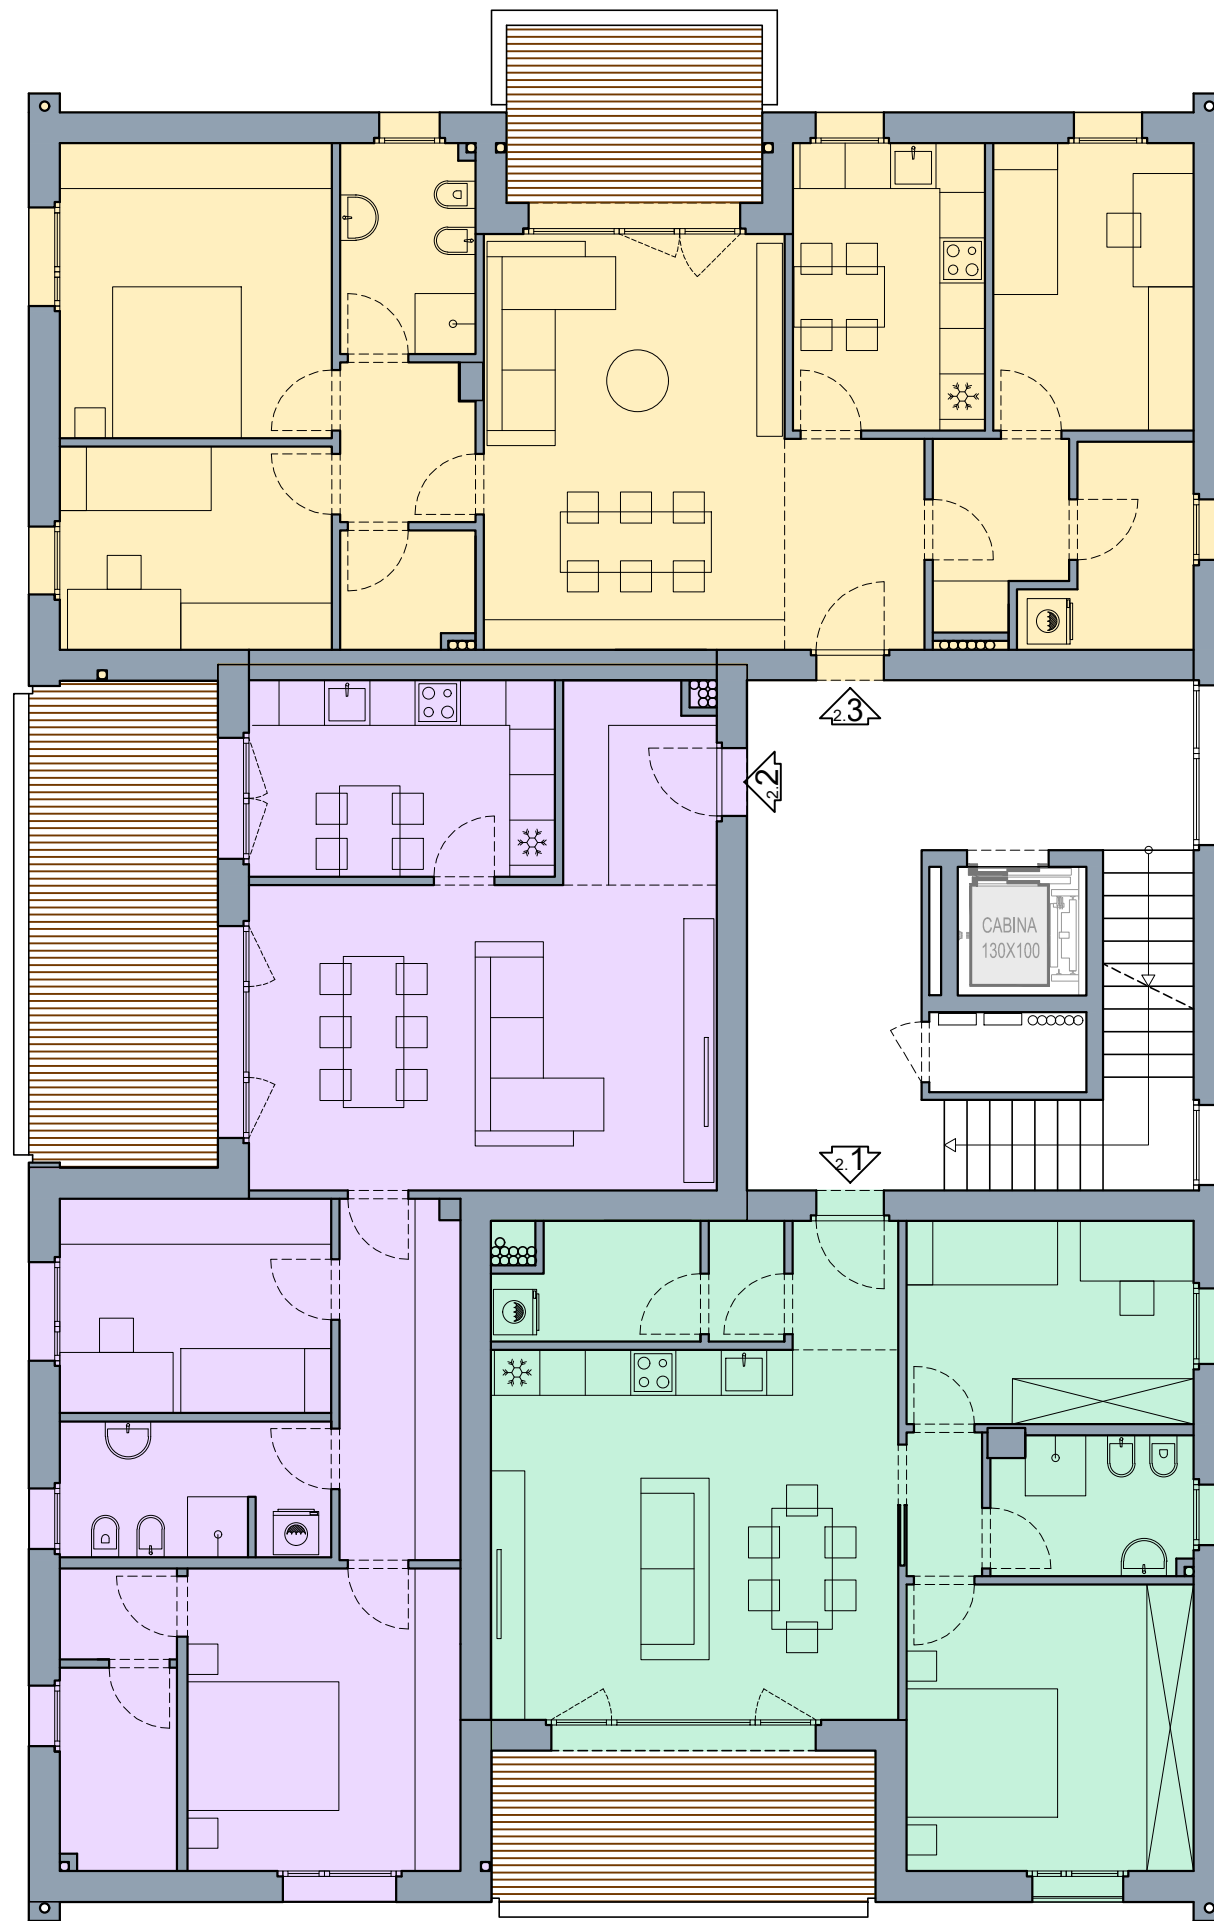

Progetto architettonico

Arch. Alessandro Campanini

Arch. Luca Cesari



Arch. Davide Delendati



**VIA  
CARBONI**  
Parma

.....  
.....  
**Piano  
SECONDO**  
(scala 1:100)

Aggiornamento 16-08-2024

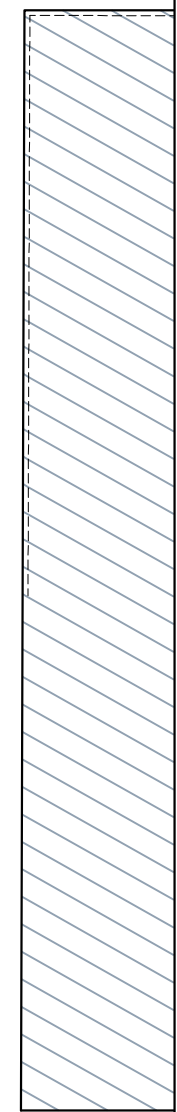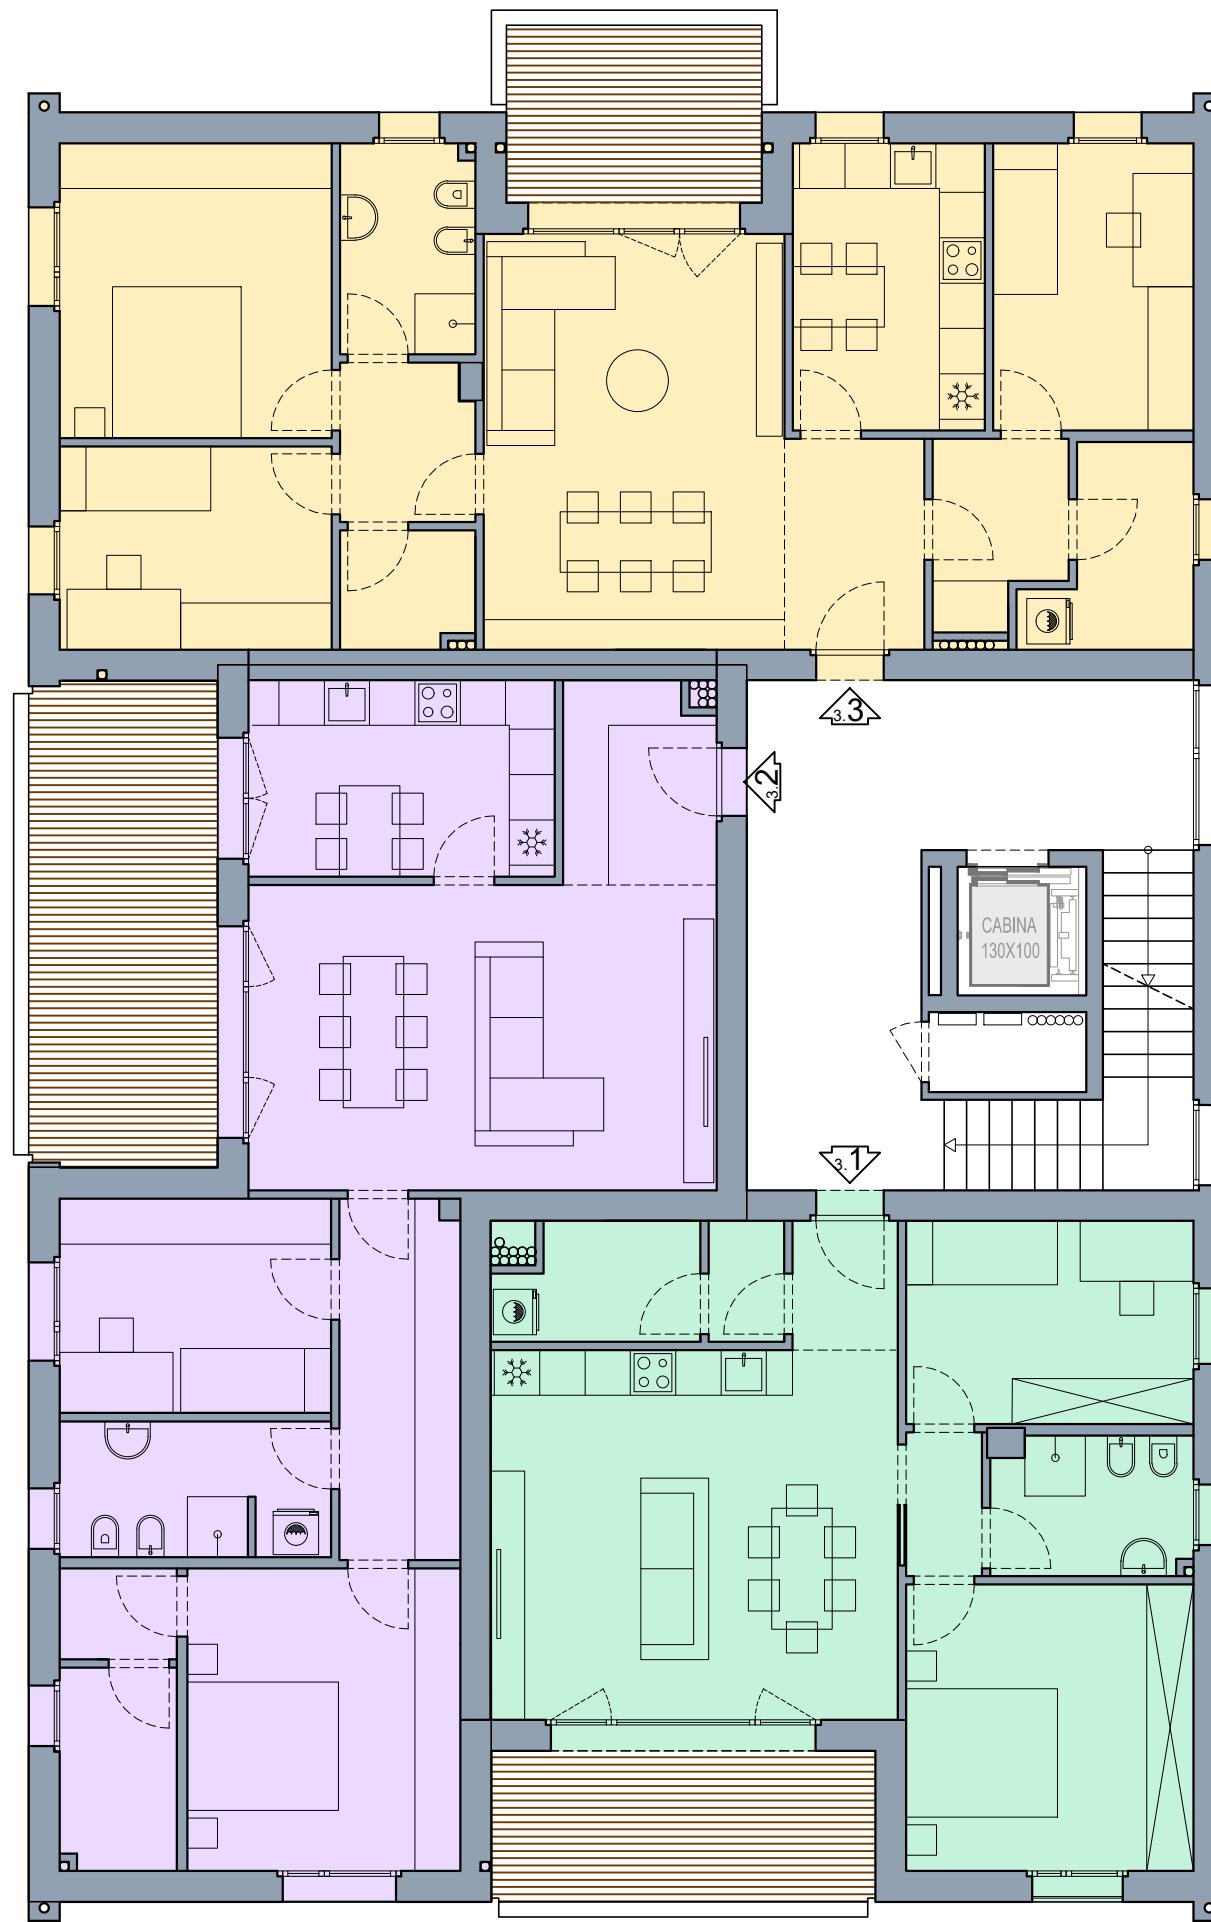

Progetto architettonico

Arch. Alessandro Campanini  
Arch. Luca Cesari  
Arch. Davide Delendati




**VIA  
CARBONI**  
Parma

.....  
.....  
**Piano  
TERZO**  
(scala 1:100)

Aggiornamento 16-08-2024



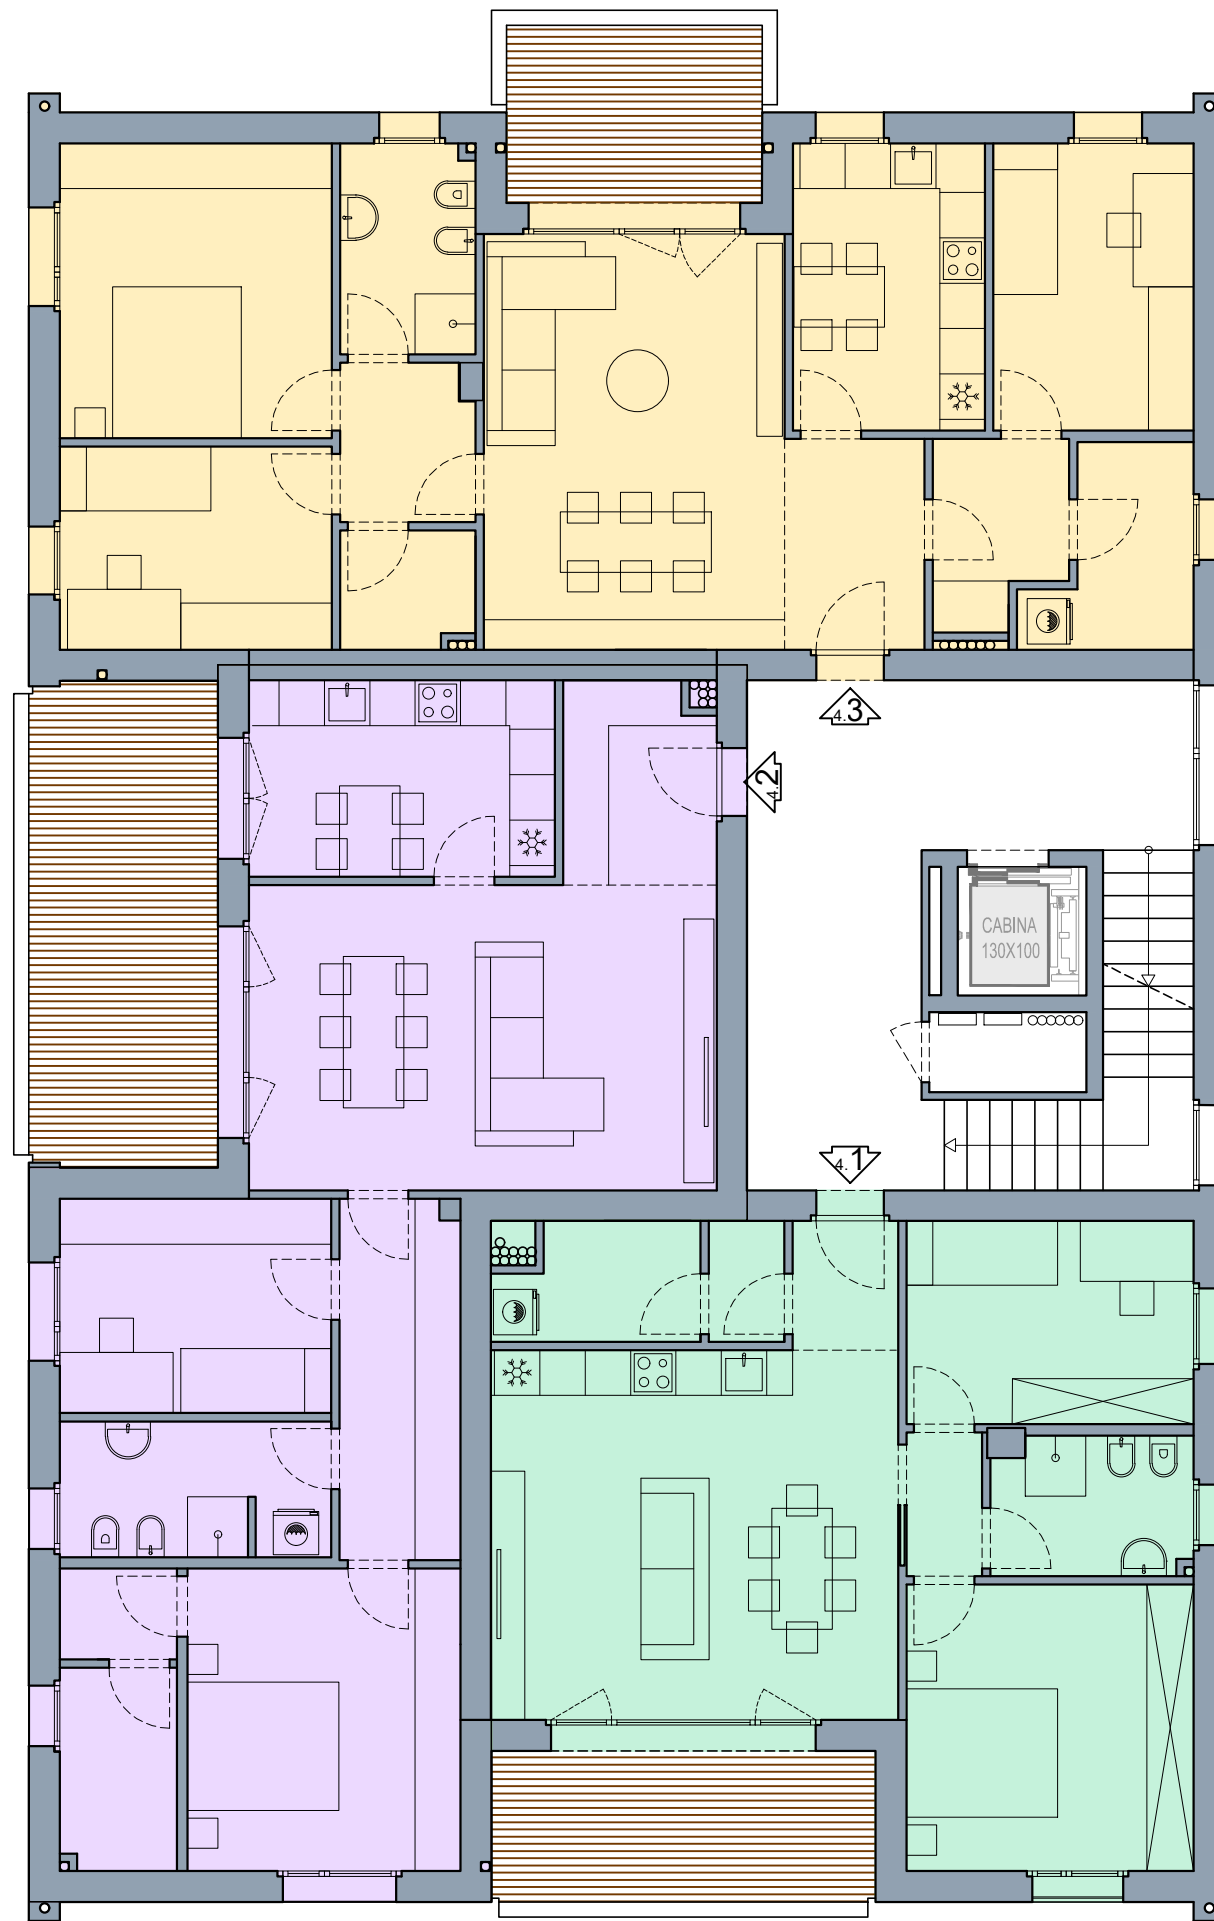

Progetto architettonico

Arch. Alessandro Campanini

Arch. Luca Cesari

Arch. Davide Delendati




**VIA  
CARBONI**  
Parma

.....

.....

**Piano  
QUARTO**  
(scala 1:100)

Aggiornamento 16-08-2024

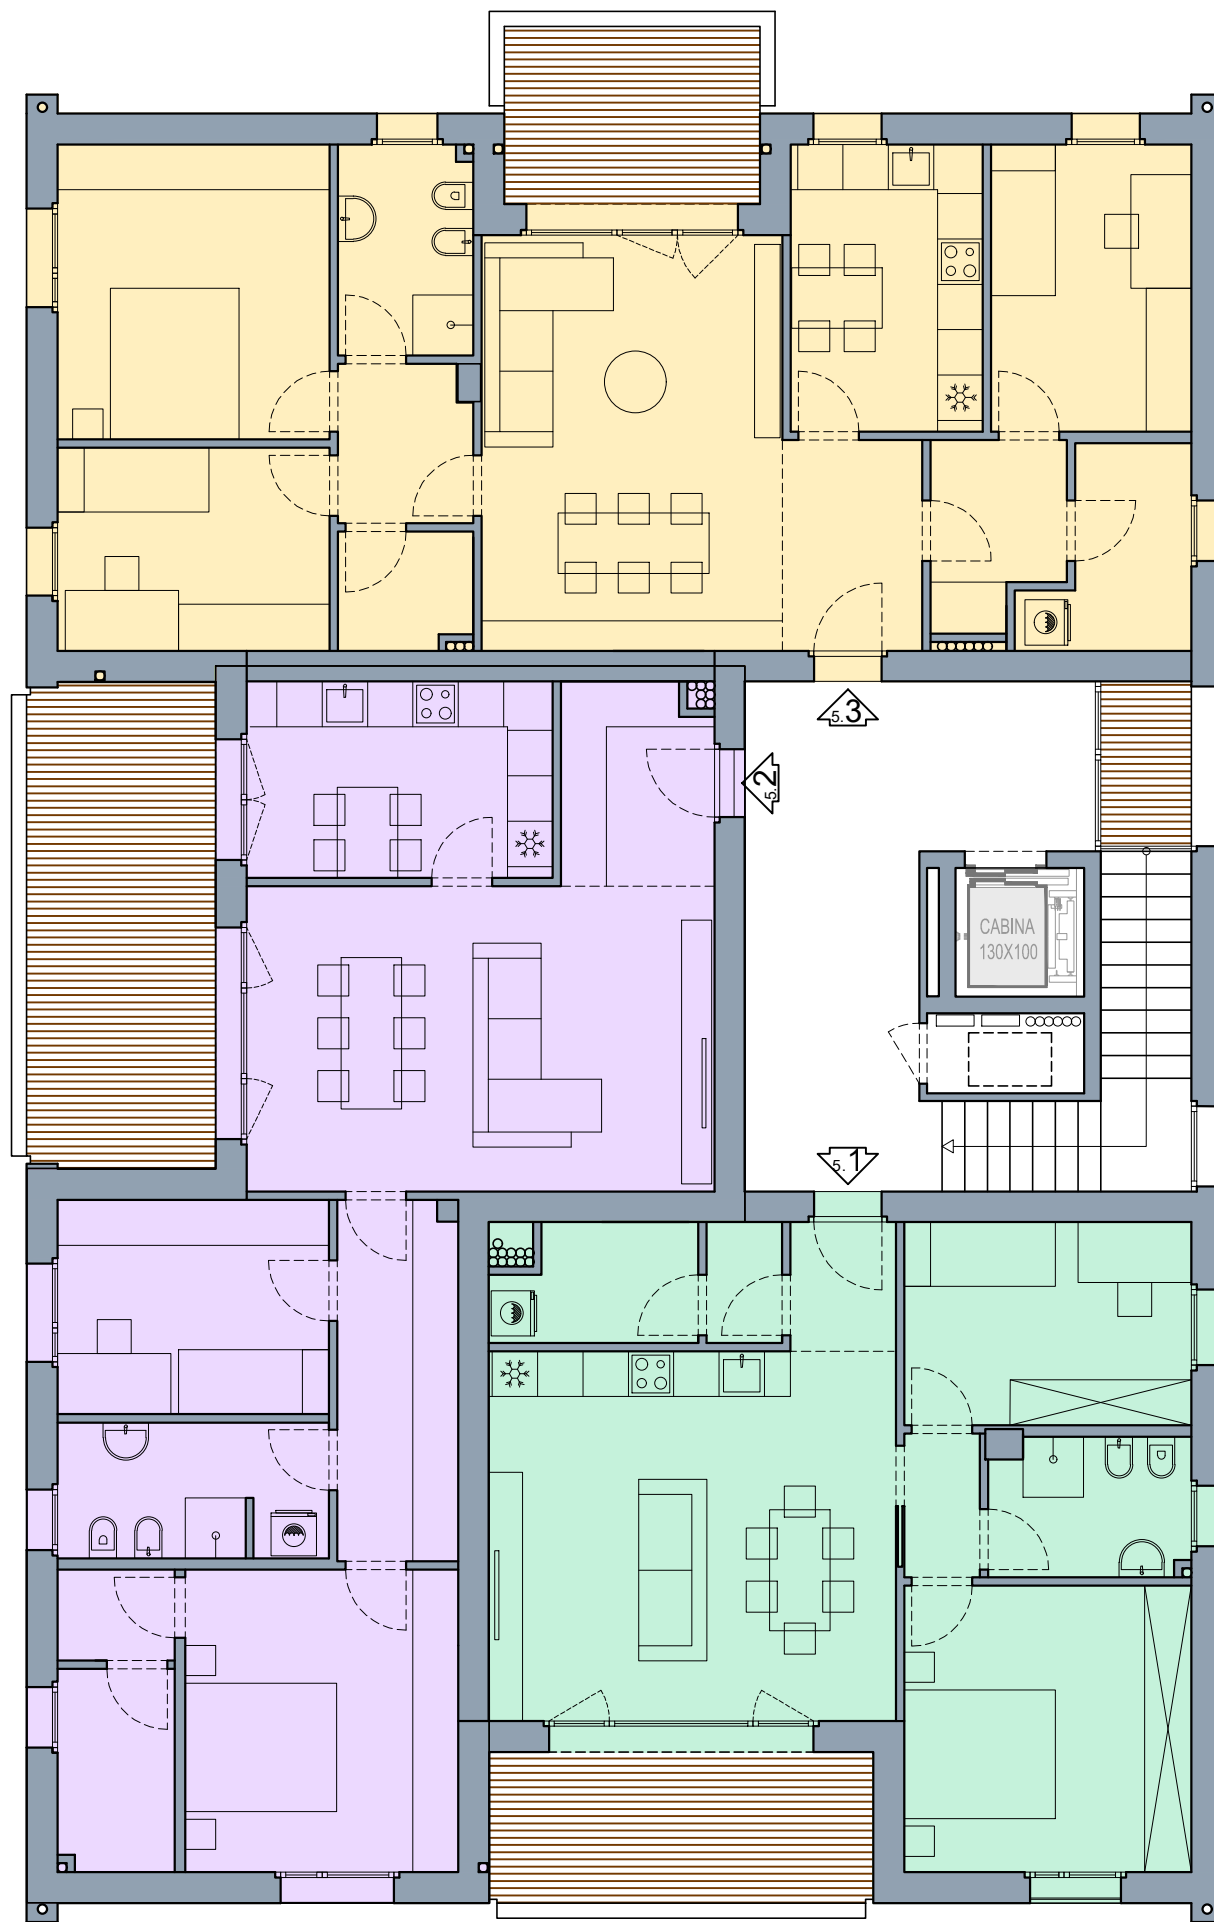

Progetto architettonico

Arch. Alessandro Campanini

Arch. Luca Cesari

Arch. Davide Delendati





**VIA  
CARBONI**  
Parma

.....

.....

**Piano  
QUINTO**  
(scala 1:100)

Aggiornamento 16-08-2024

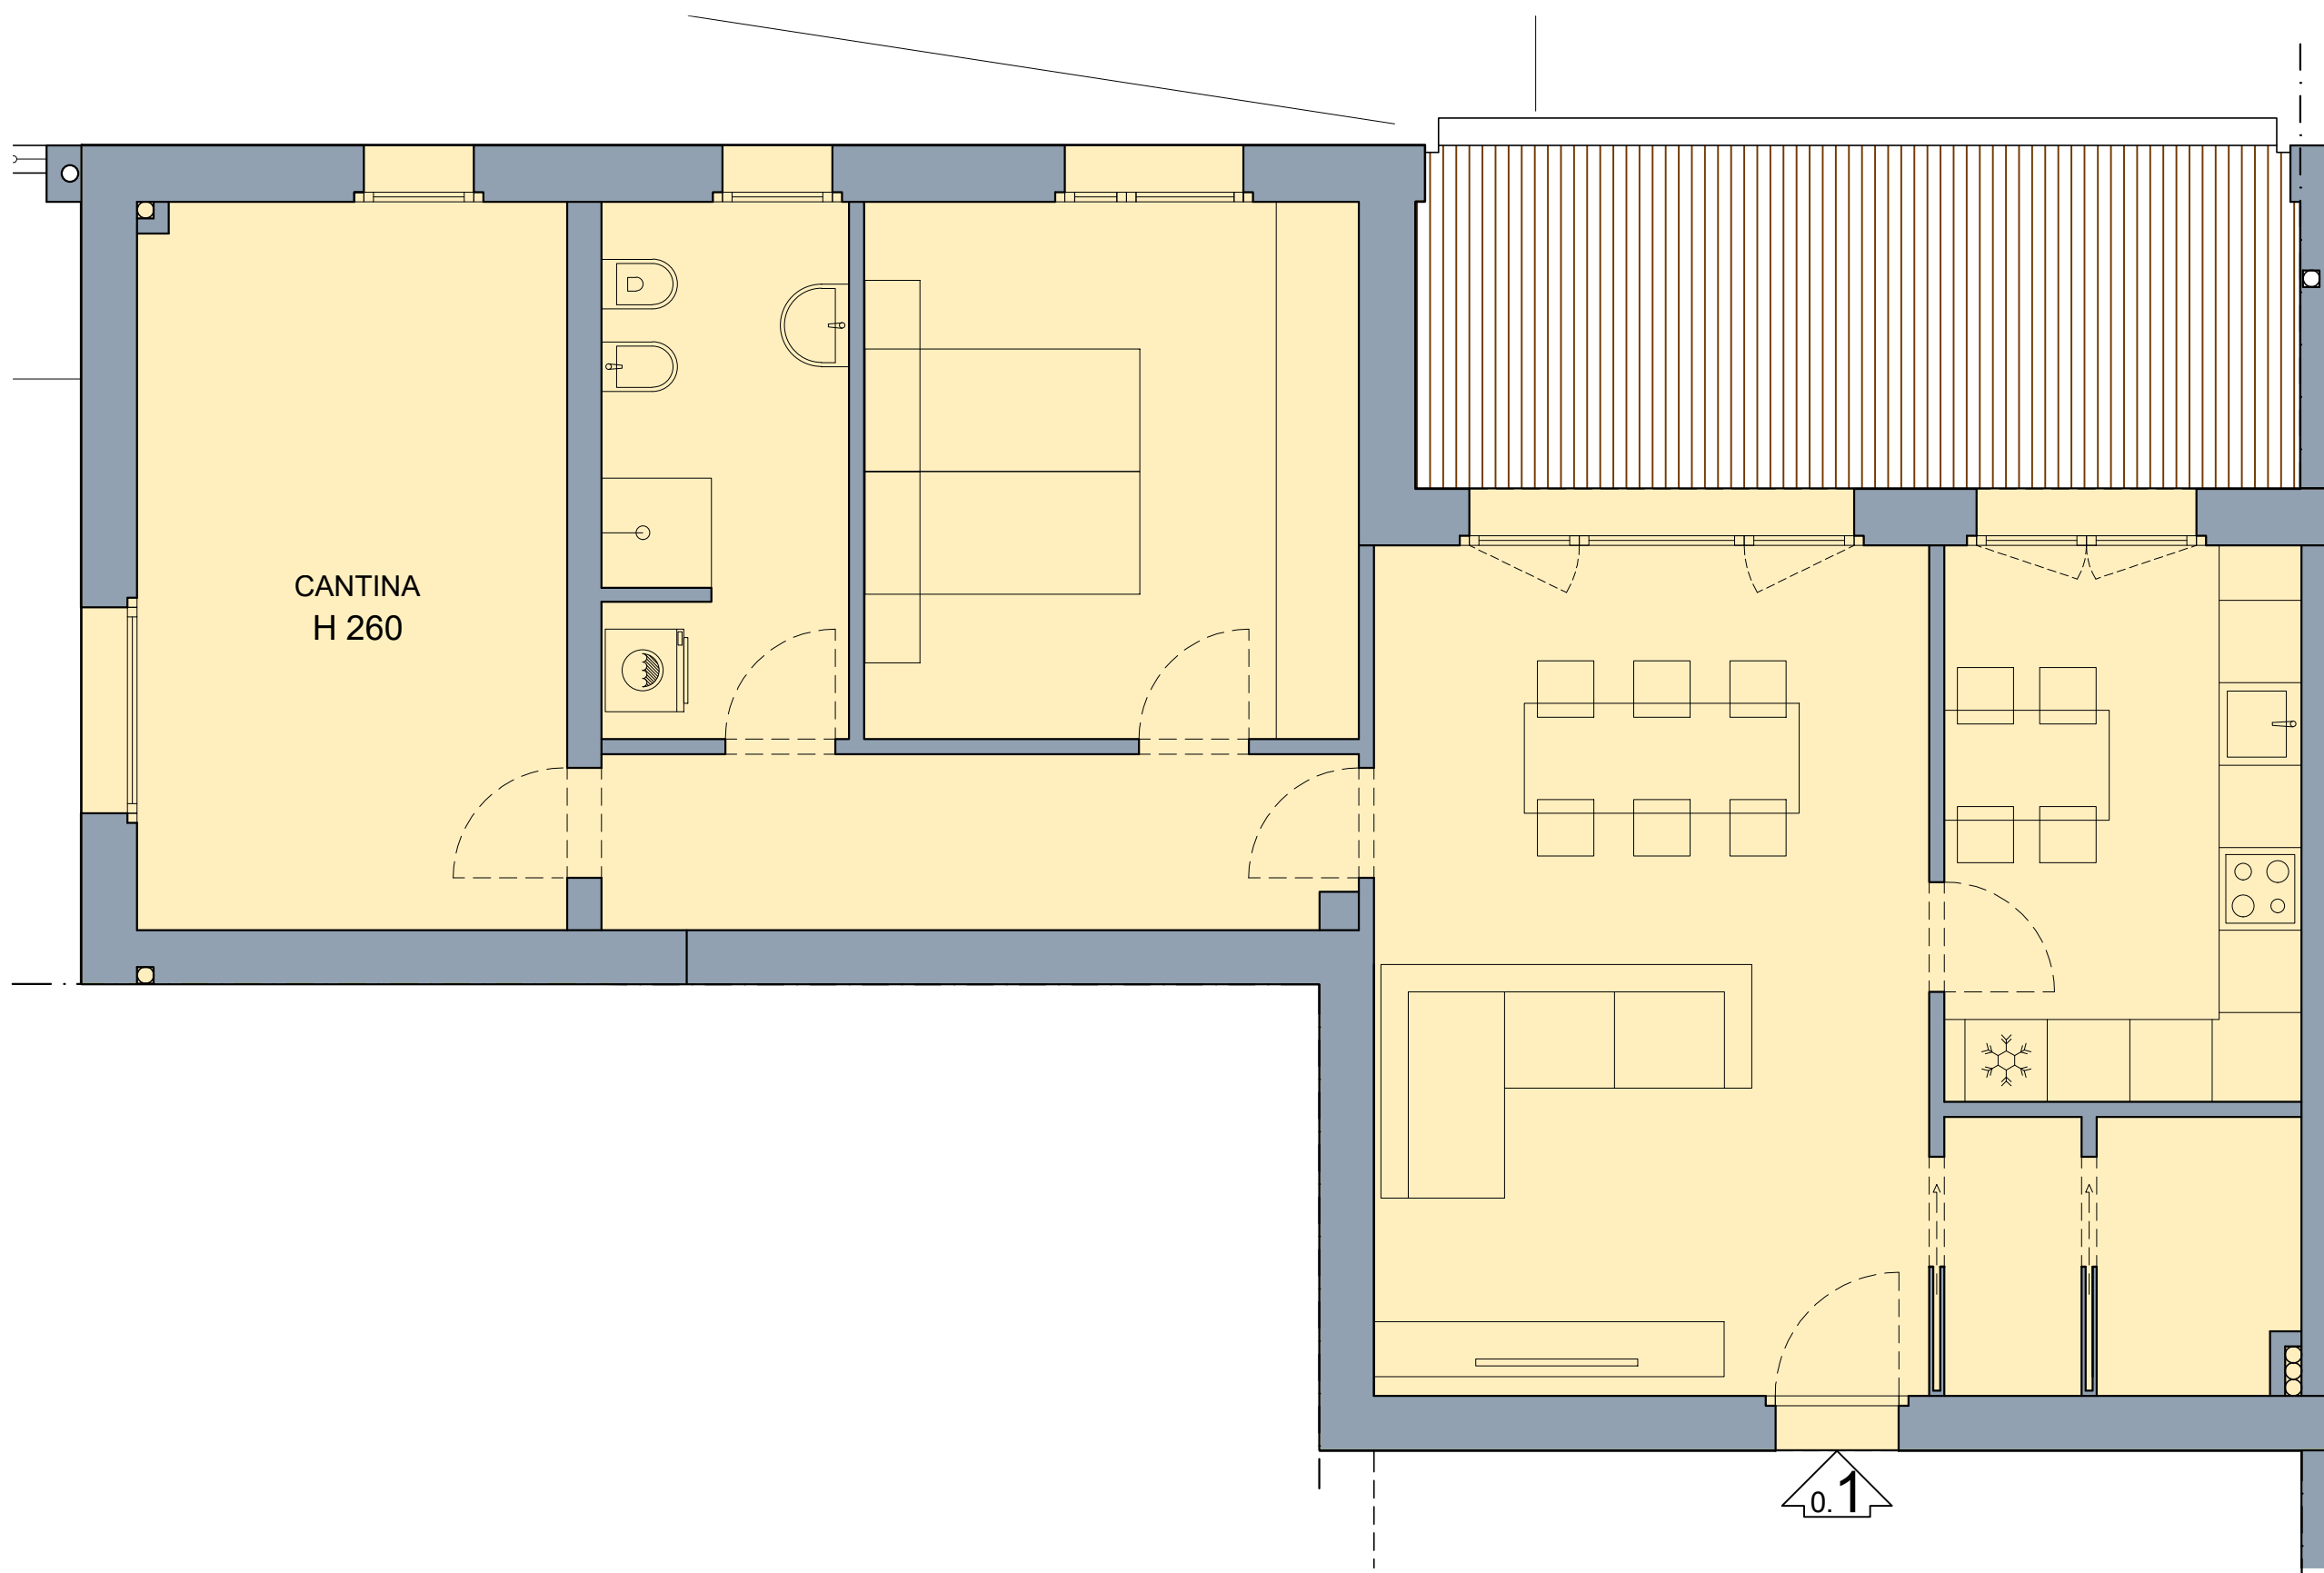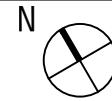

Progetto architettonico


Arch. Alessandro Campanini  
Arch. Luca Cesari  
Arch. Davide Delendati



**VIA  
CARBONI**  
Parma


app.  
**0.1**  
Piano  
**TERRA**  
(scala 1:50)

Aggiornamento 16-08-2024

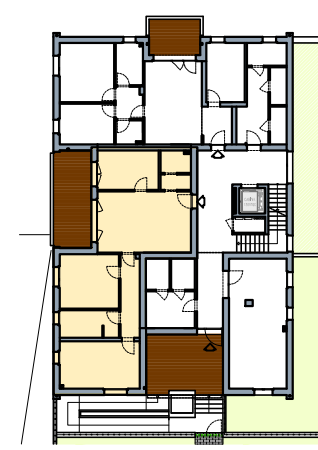

**SUPERFICI**

Alloggio	mq 82,64
Logge	mq 16,10
Accessori collegati all'alloggio	mq 22,42

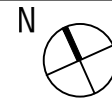

Progetto architettonico



Arch. Alessandro Campanini  
Arch. Luca Cesari  
Arch. Davide Delendati



**VIA  
CARBONI**  
Parma

app.  
**0.2**  
Piano  
**TERRA**  
(scala 1:50)

Aggiornamento 16-08-2024

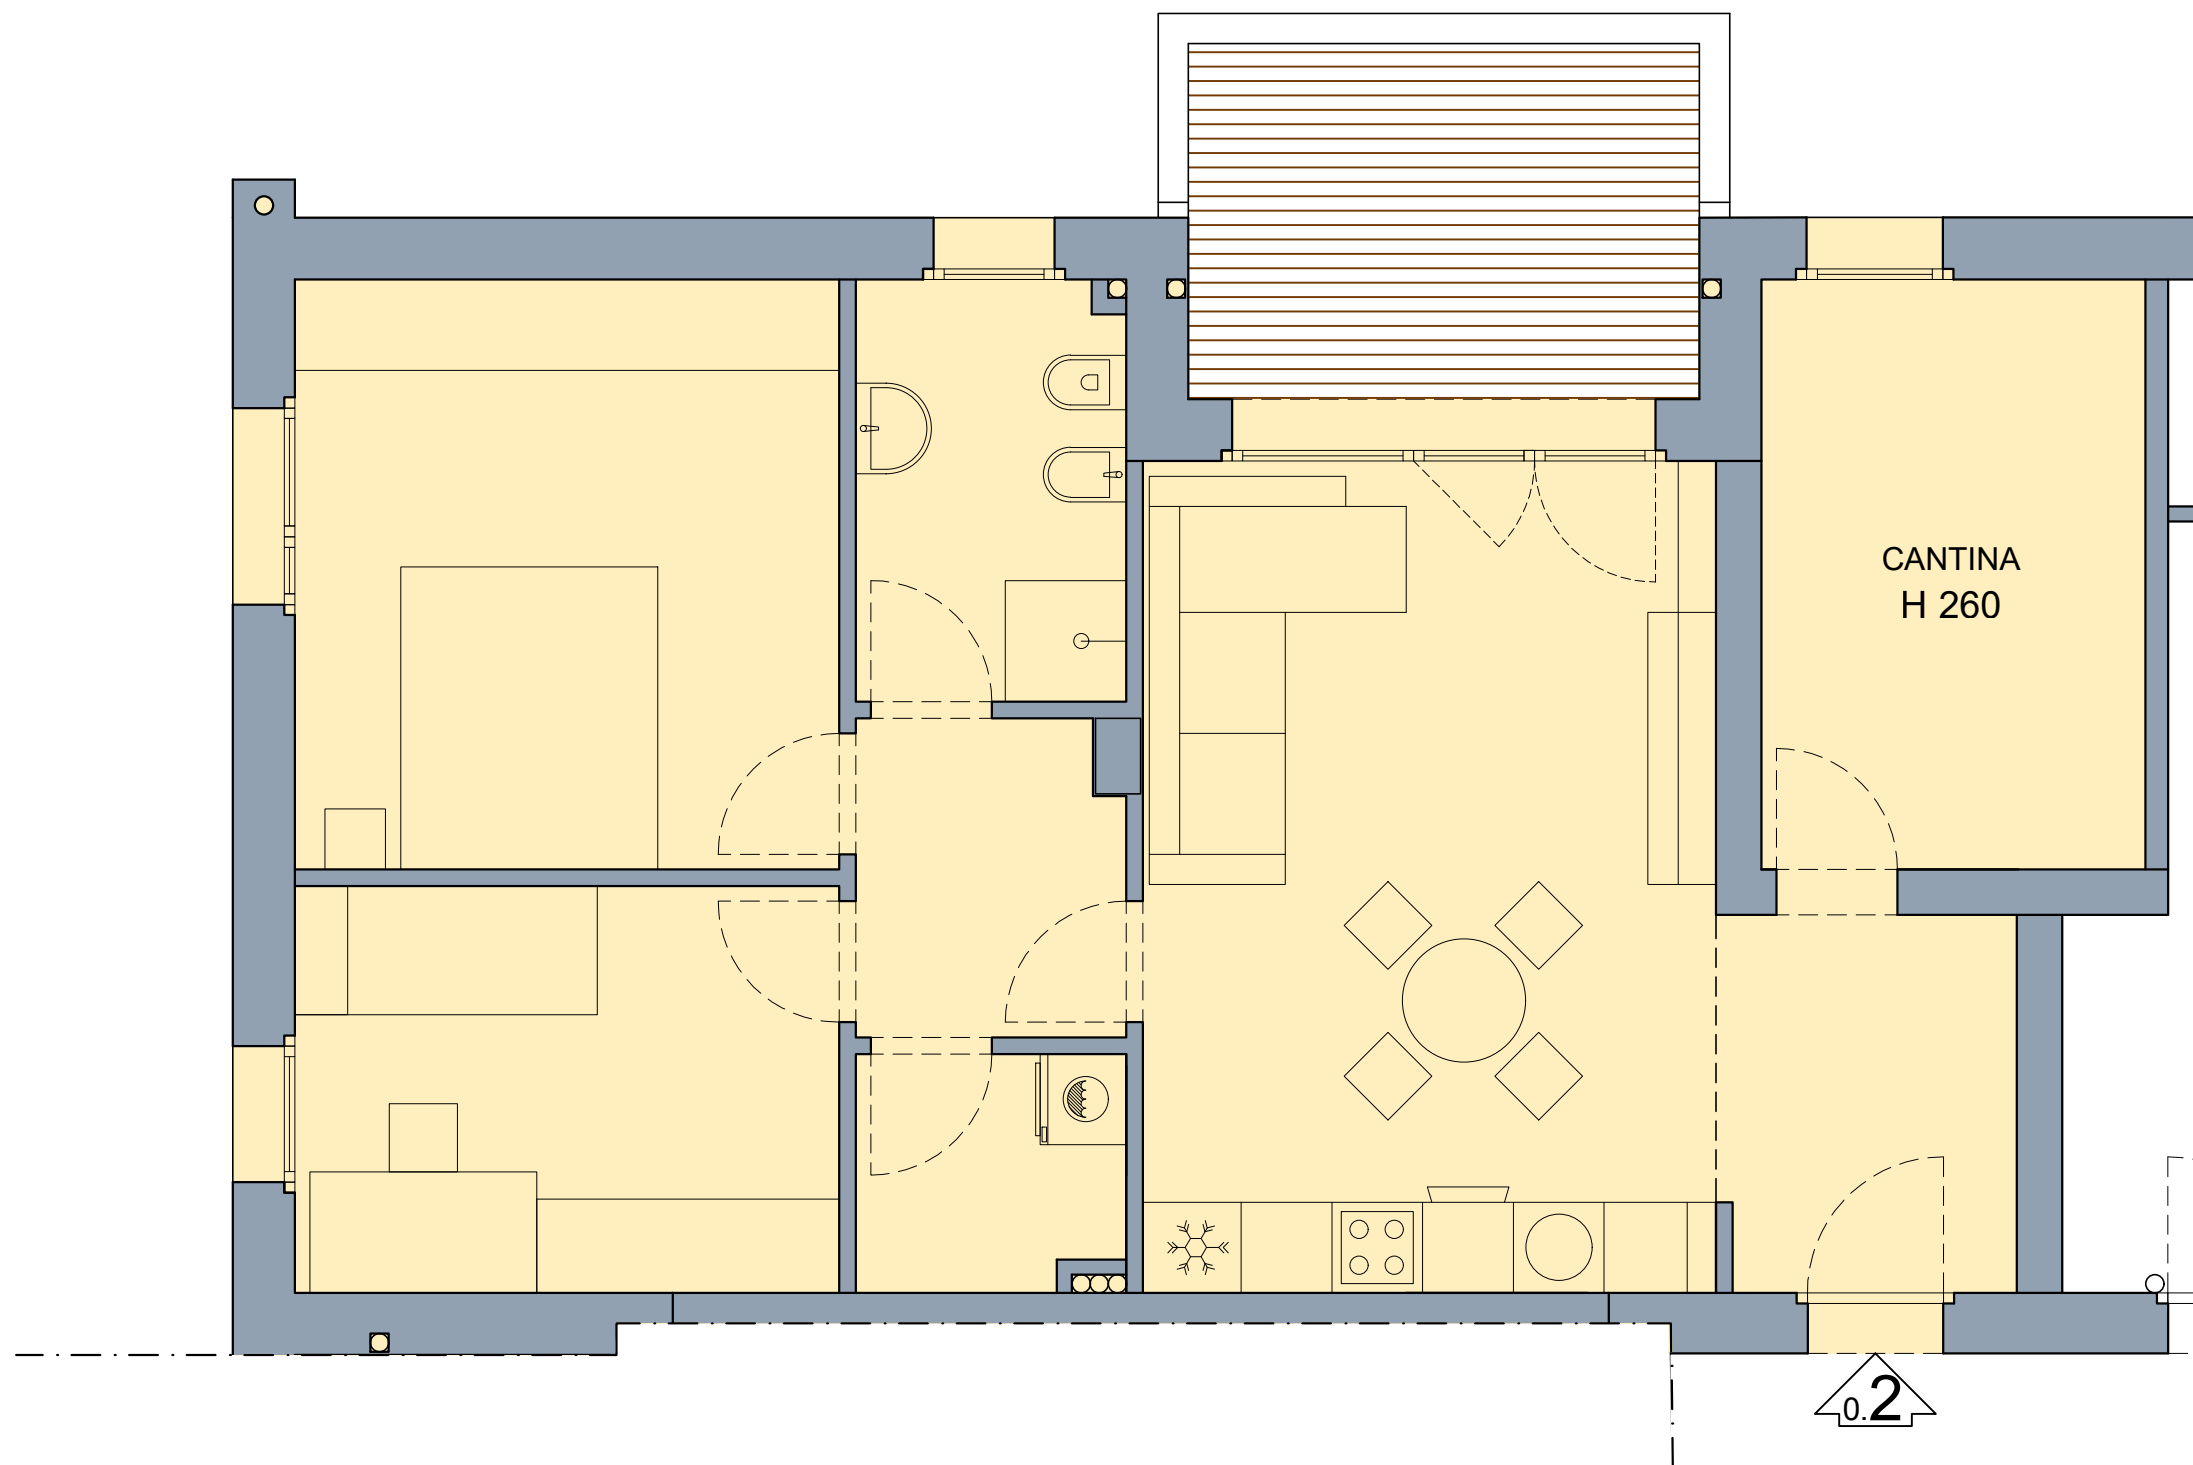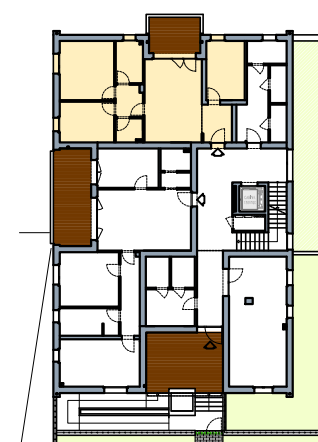

**SUPERFICI**

Alloggio	mq 74,64
Logge	mq 4,05
Balconi/terrazzi	mq 5,10
Accessori collegati all'alloggio	mq 12,64



Progetto architettonico



Arch. Alessandro Campanini  
Arch. Luca Cesari  
Arch. Davide Delendati



**VIA  
CARBONI**  
Parma


app.  
**1.1**  
Piano  
PRIMO  
(scala 1:50)

Aggiornamento 16-08-2024

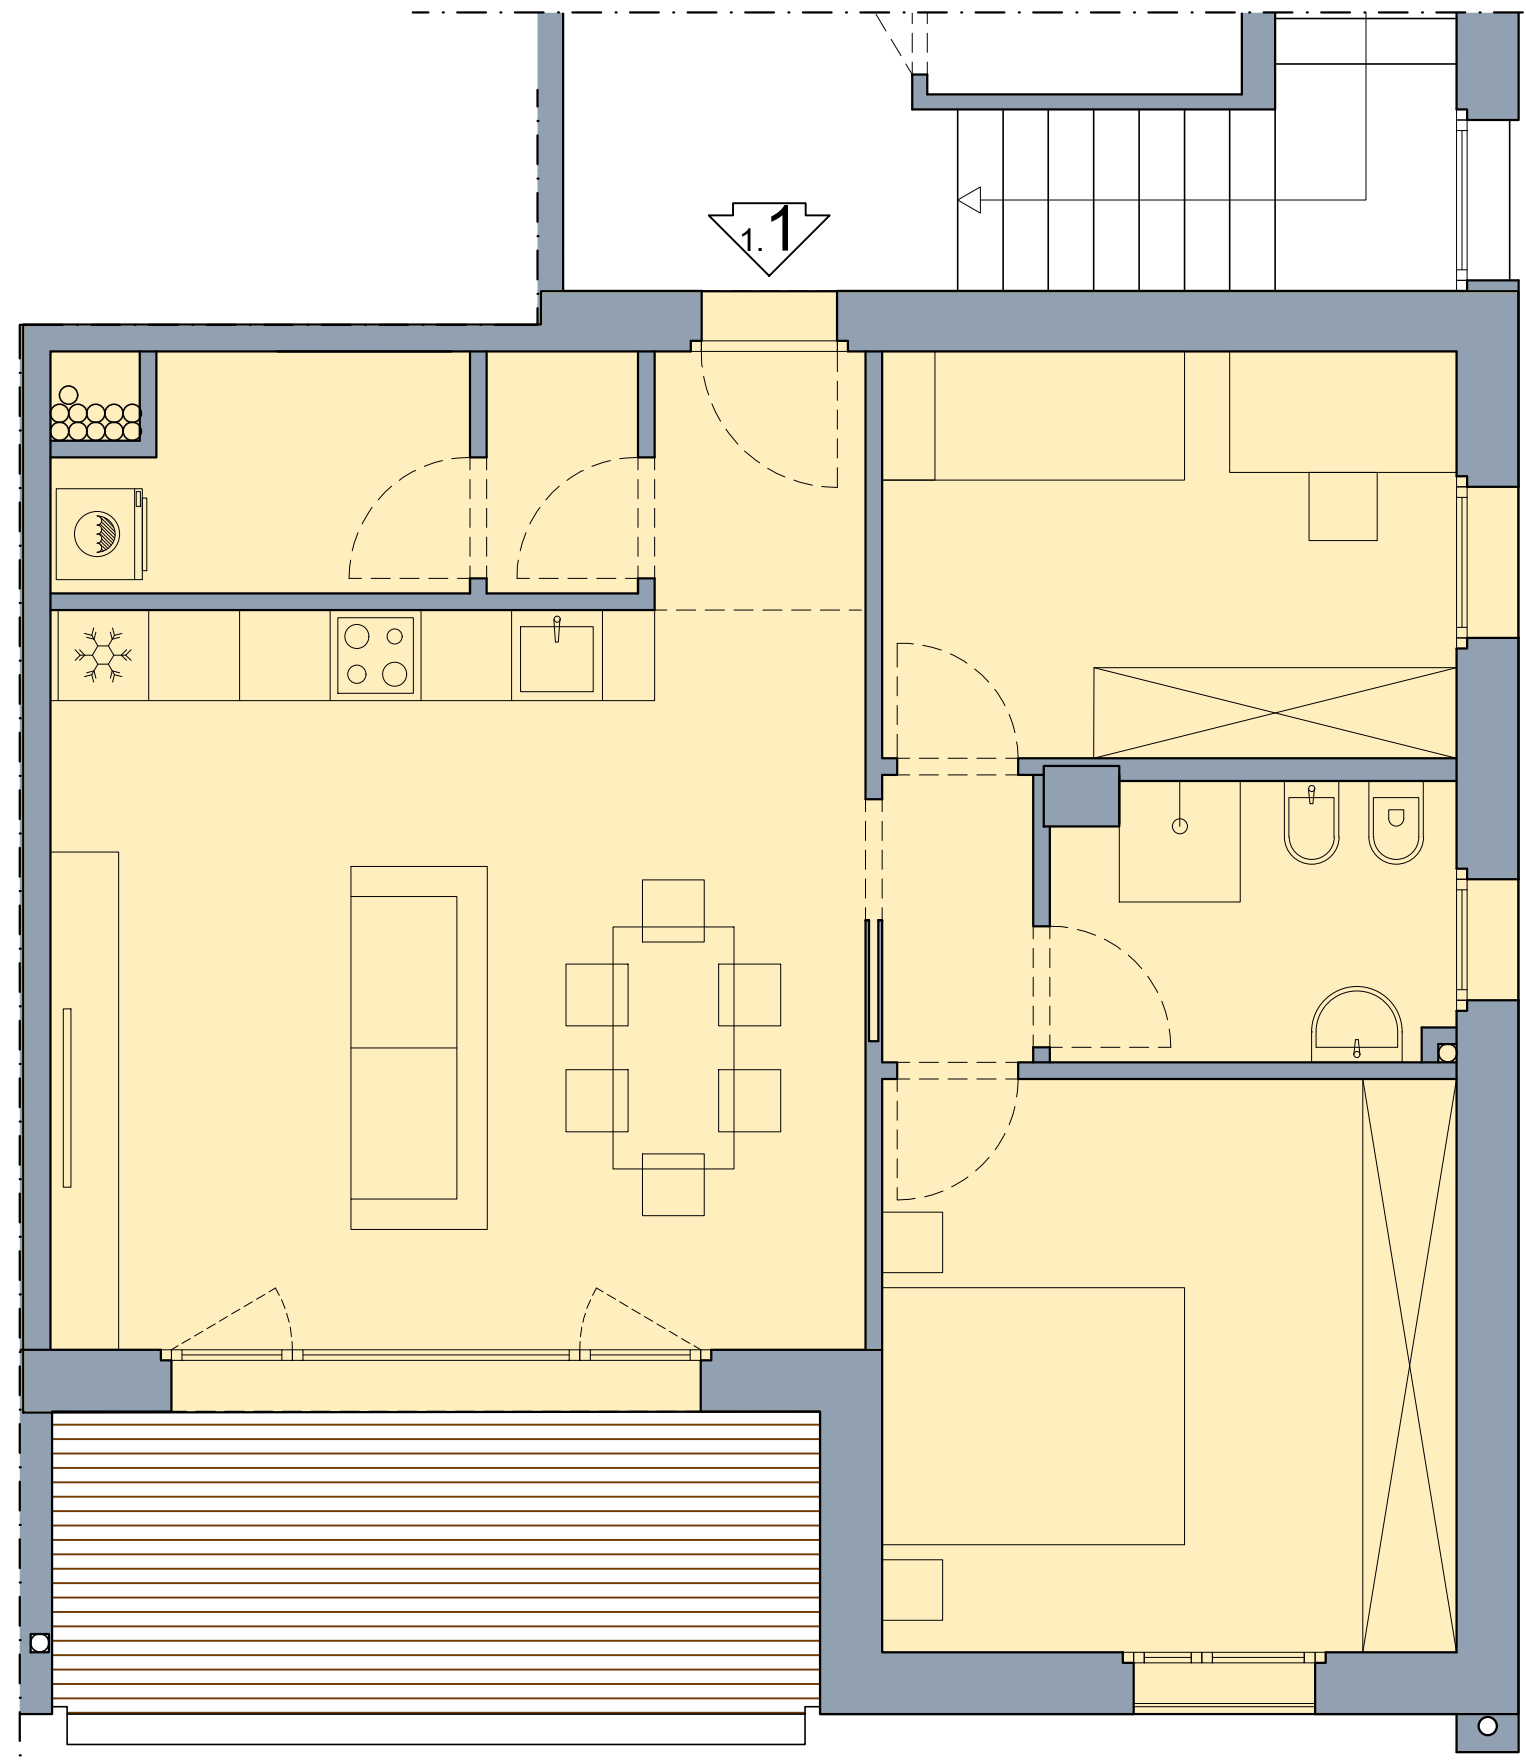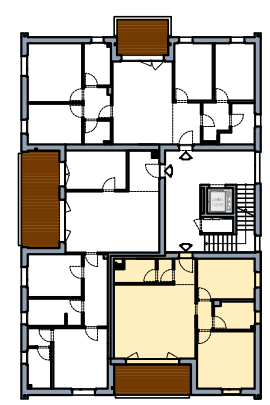

SUPERFICI

Alloggio	mq 80,69
Logge	mq 10,16

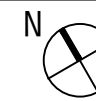

Progetto architettonico


Arch. Alessandro Campanini  
Arch. Luca Cesari  
Arch. Davide Delendati



**VIA  
CARBONI**  
Parma


app.  
**1.2**  
Piano  
PRIMO  
(scala 1:50)

Aggiornamento 16-08-2024

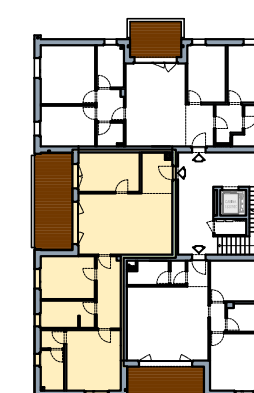

SUPERFICI

Alloggio	mq 104,72
Logge	mq 16,10

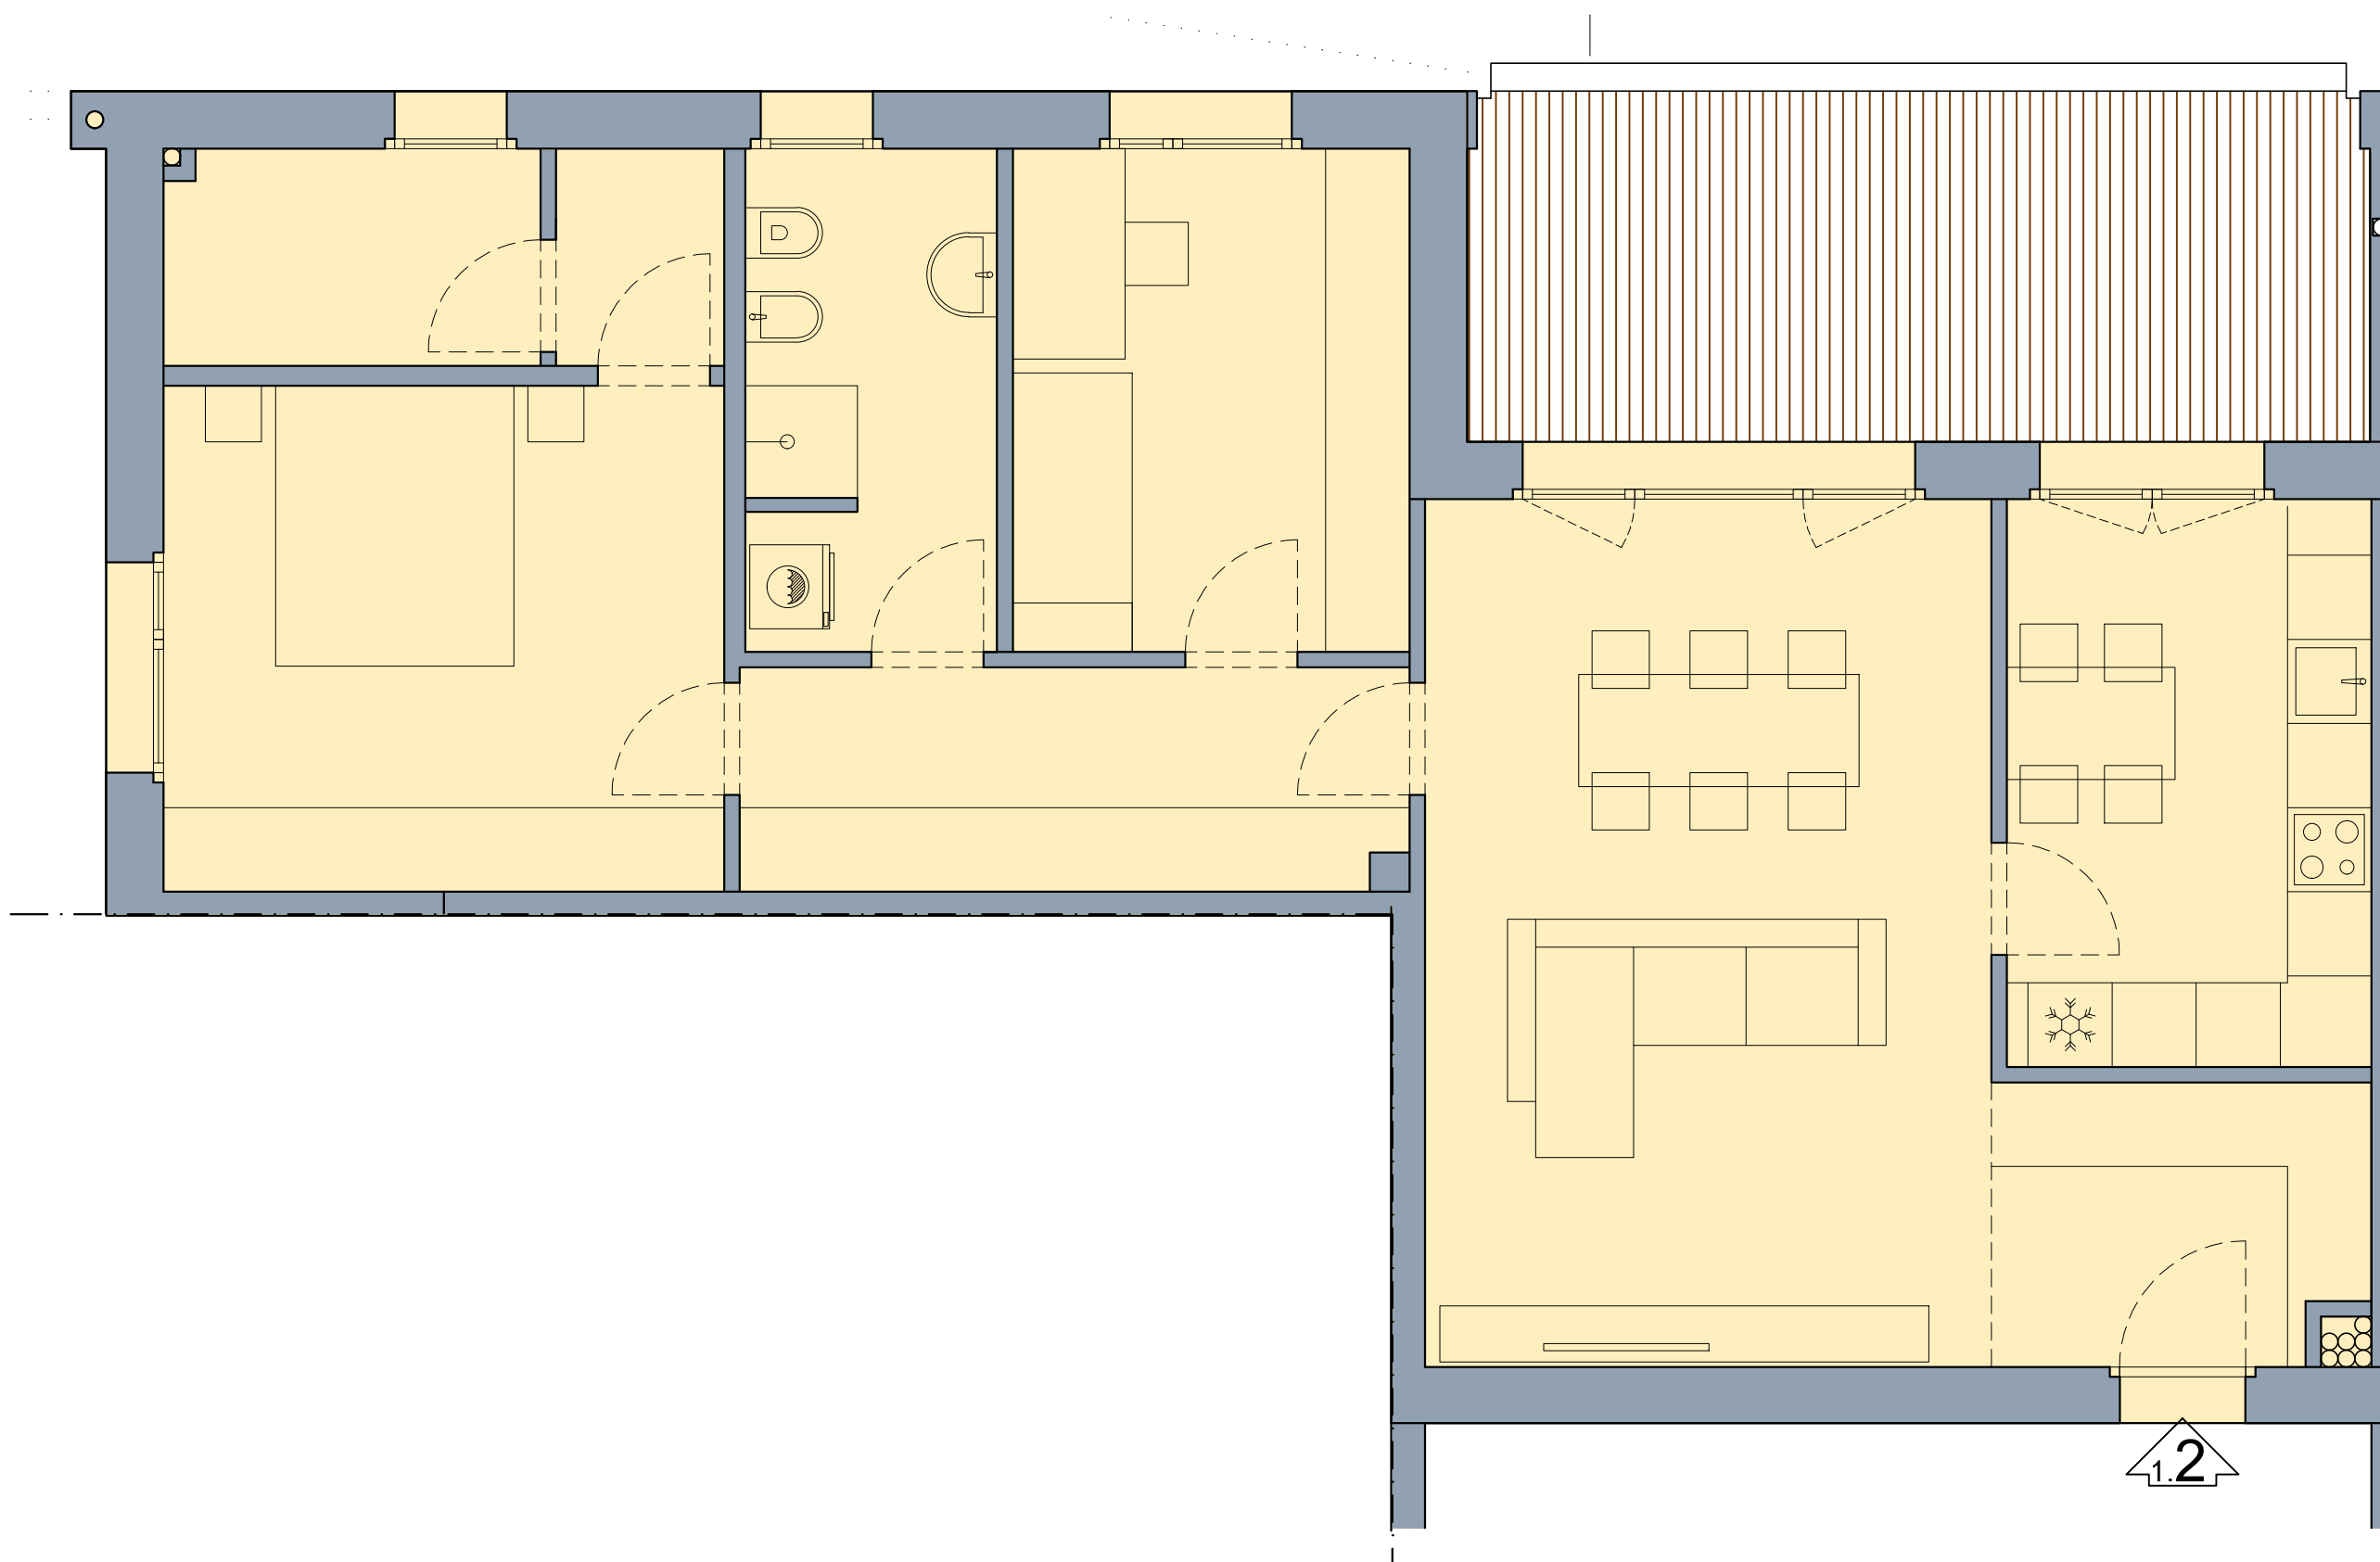



Progetto architettonico

Arch. Alessandro Campanini

Arch. Luca Cesari



Arch. Davide Delendati



**VIA  
CARBONI**  
Parma


app.  
**1.3**  
Piano  
PRIMO  
(scala 1:50)

Aggiornamento 16-08-2024

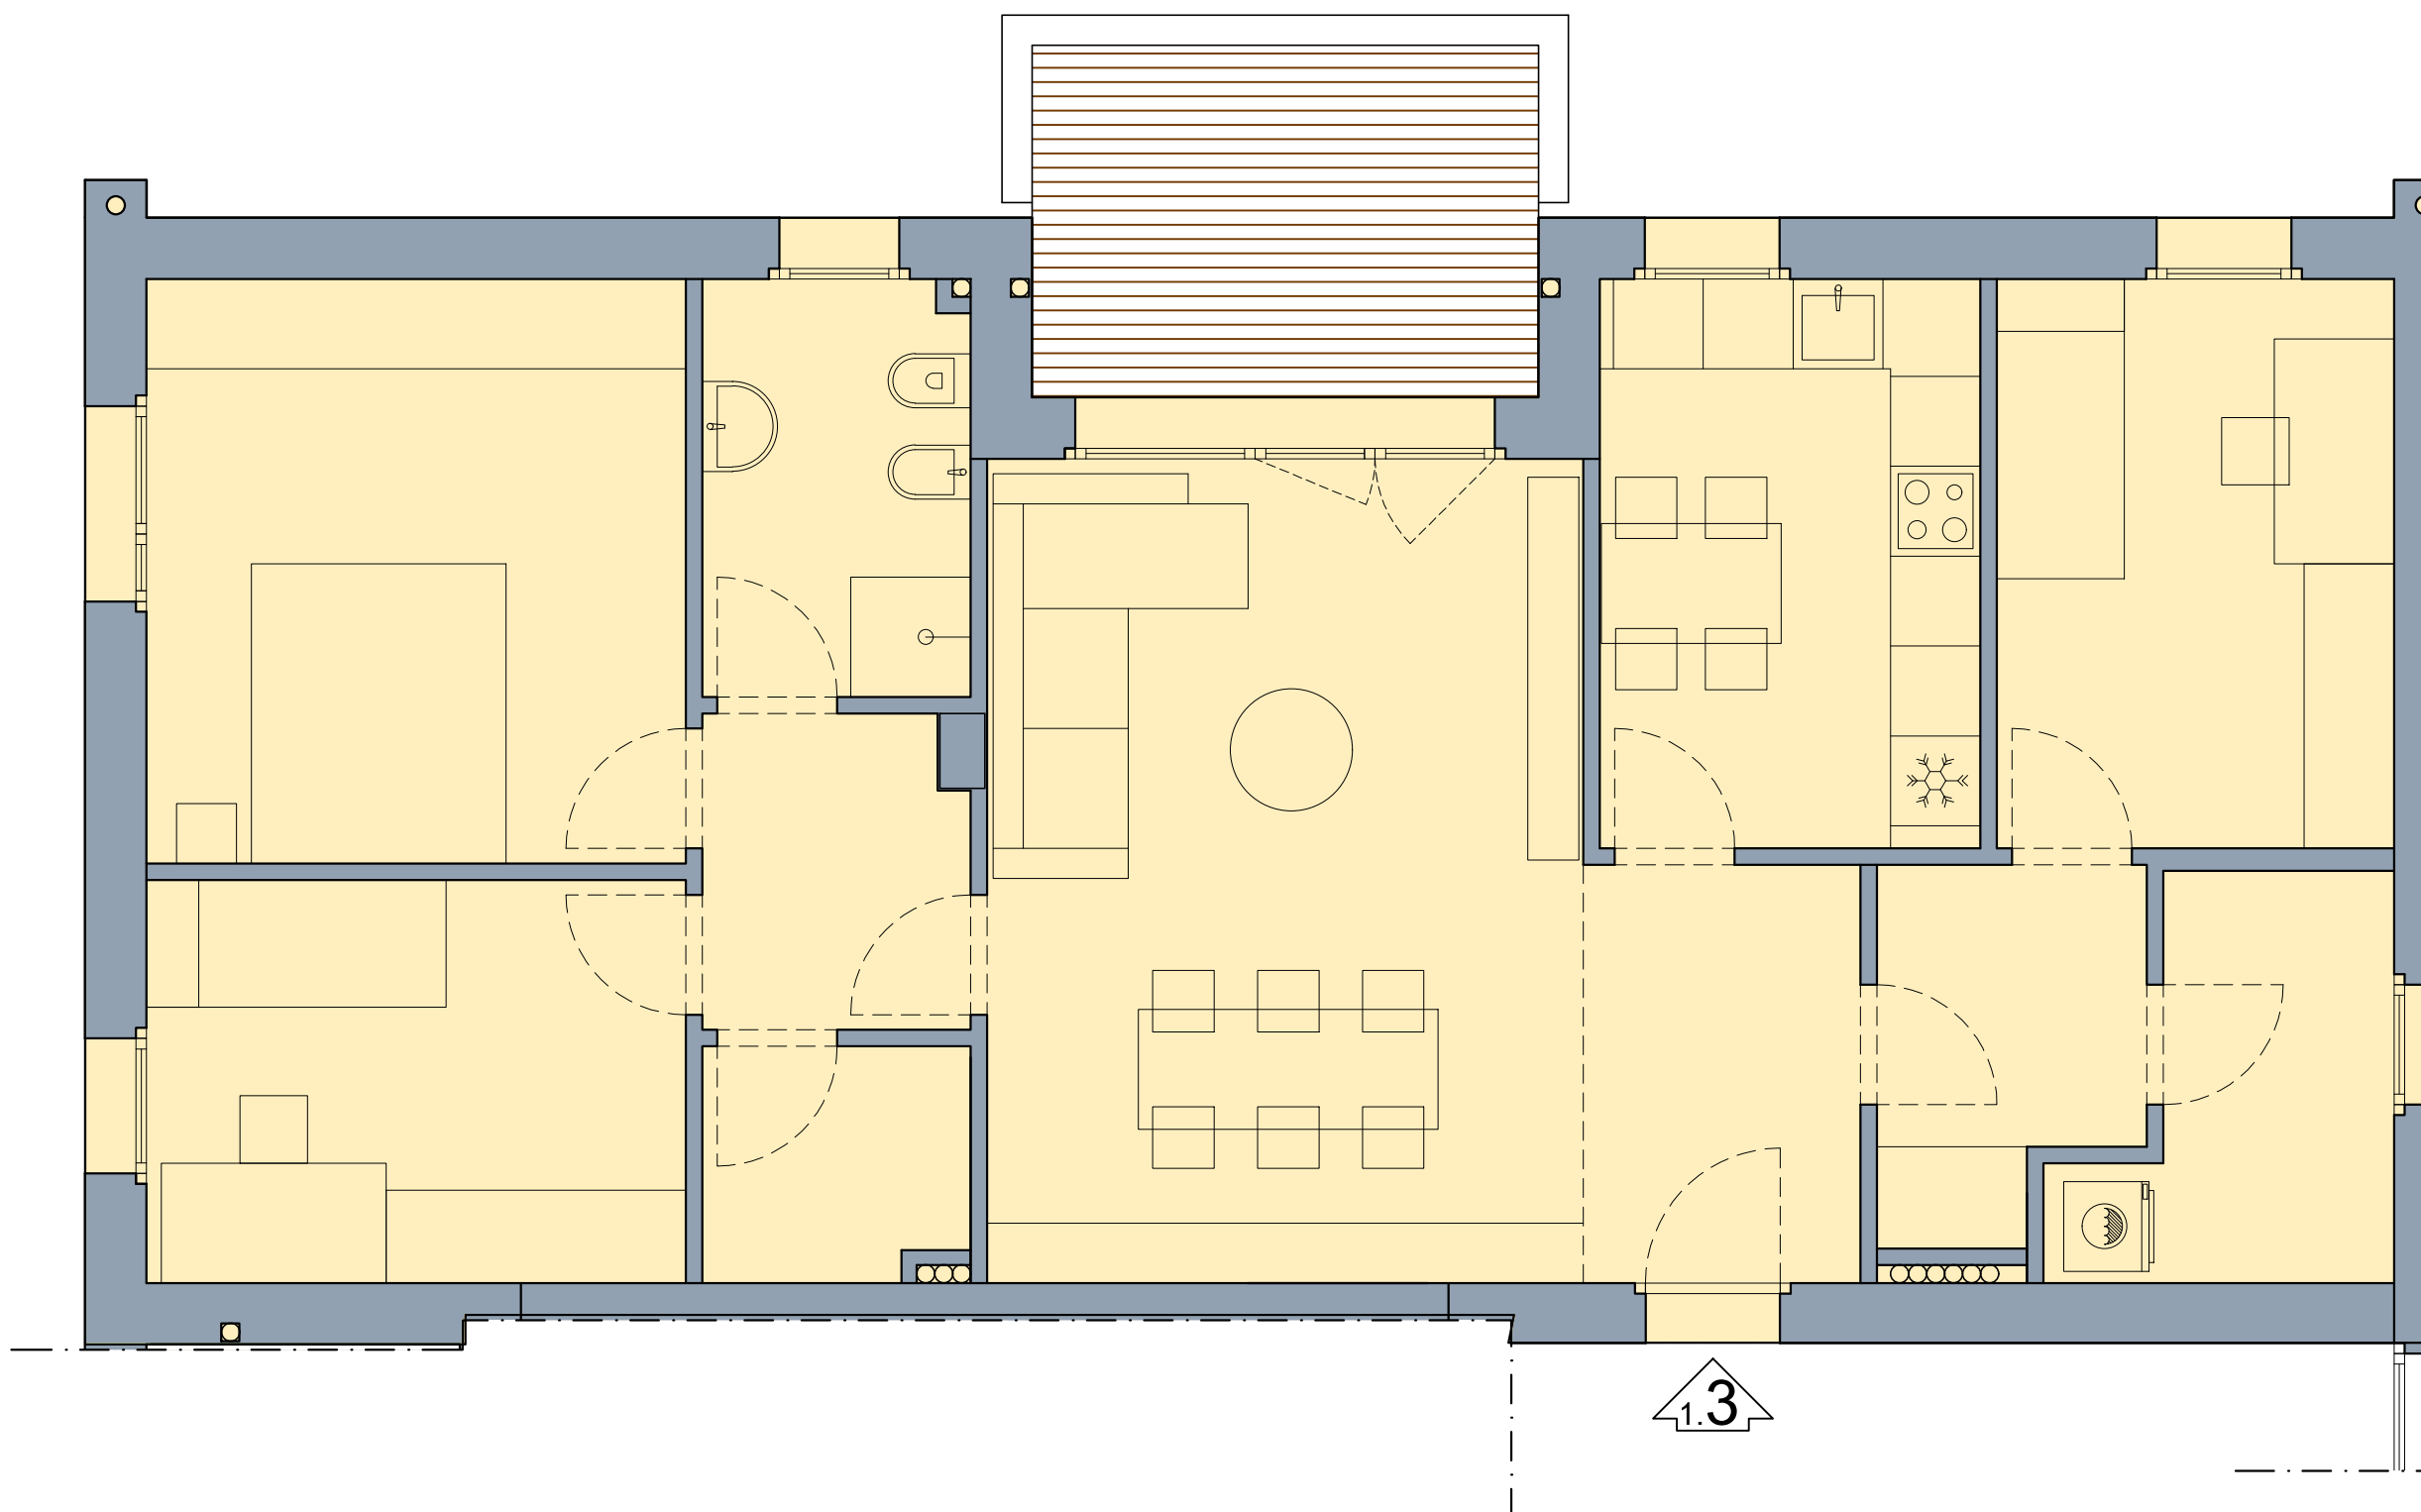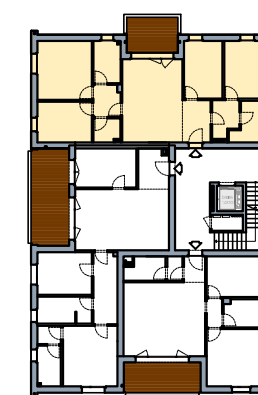

SUPERFICI

Alloggio	mq 112,11
Logge	mq 4,05
Balconi/terrazzi	mq 5,10

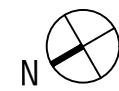

Progetto architettonico



Arch. Alessandro Campanini  
Arch. Luca Cesari  
Arch. Davide Delendati



**VIA  
CARBONI**  
Parma

app.  
**2.1**  
Piano  
**SECONDO**  
(scala 1:50)


Aggiornamento 16-08-2024

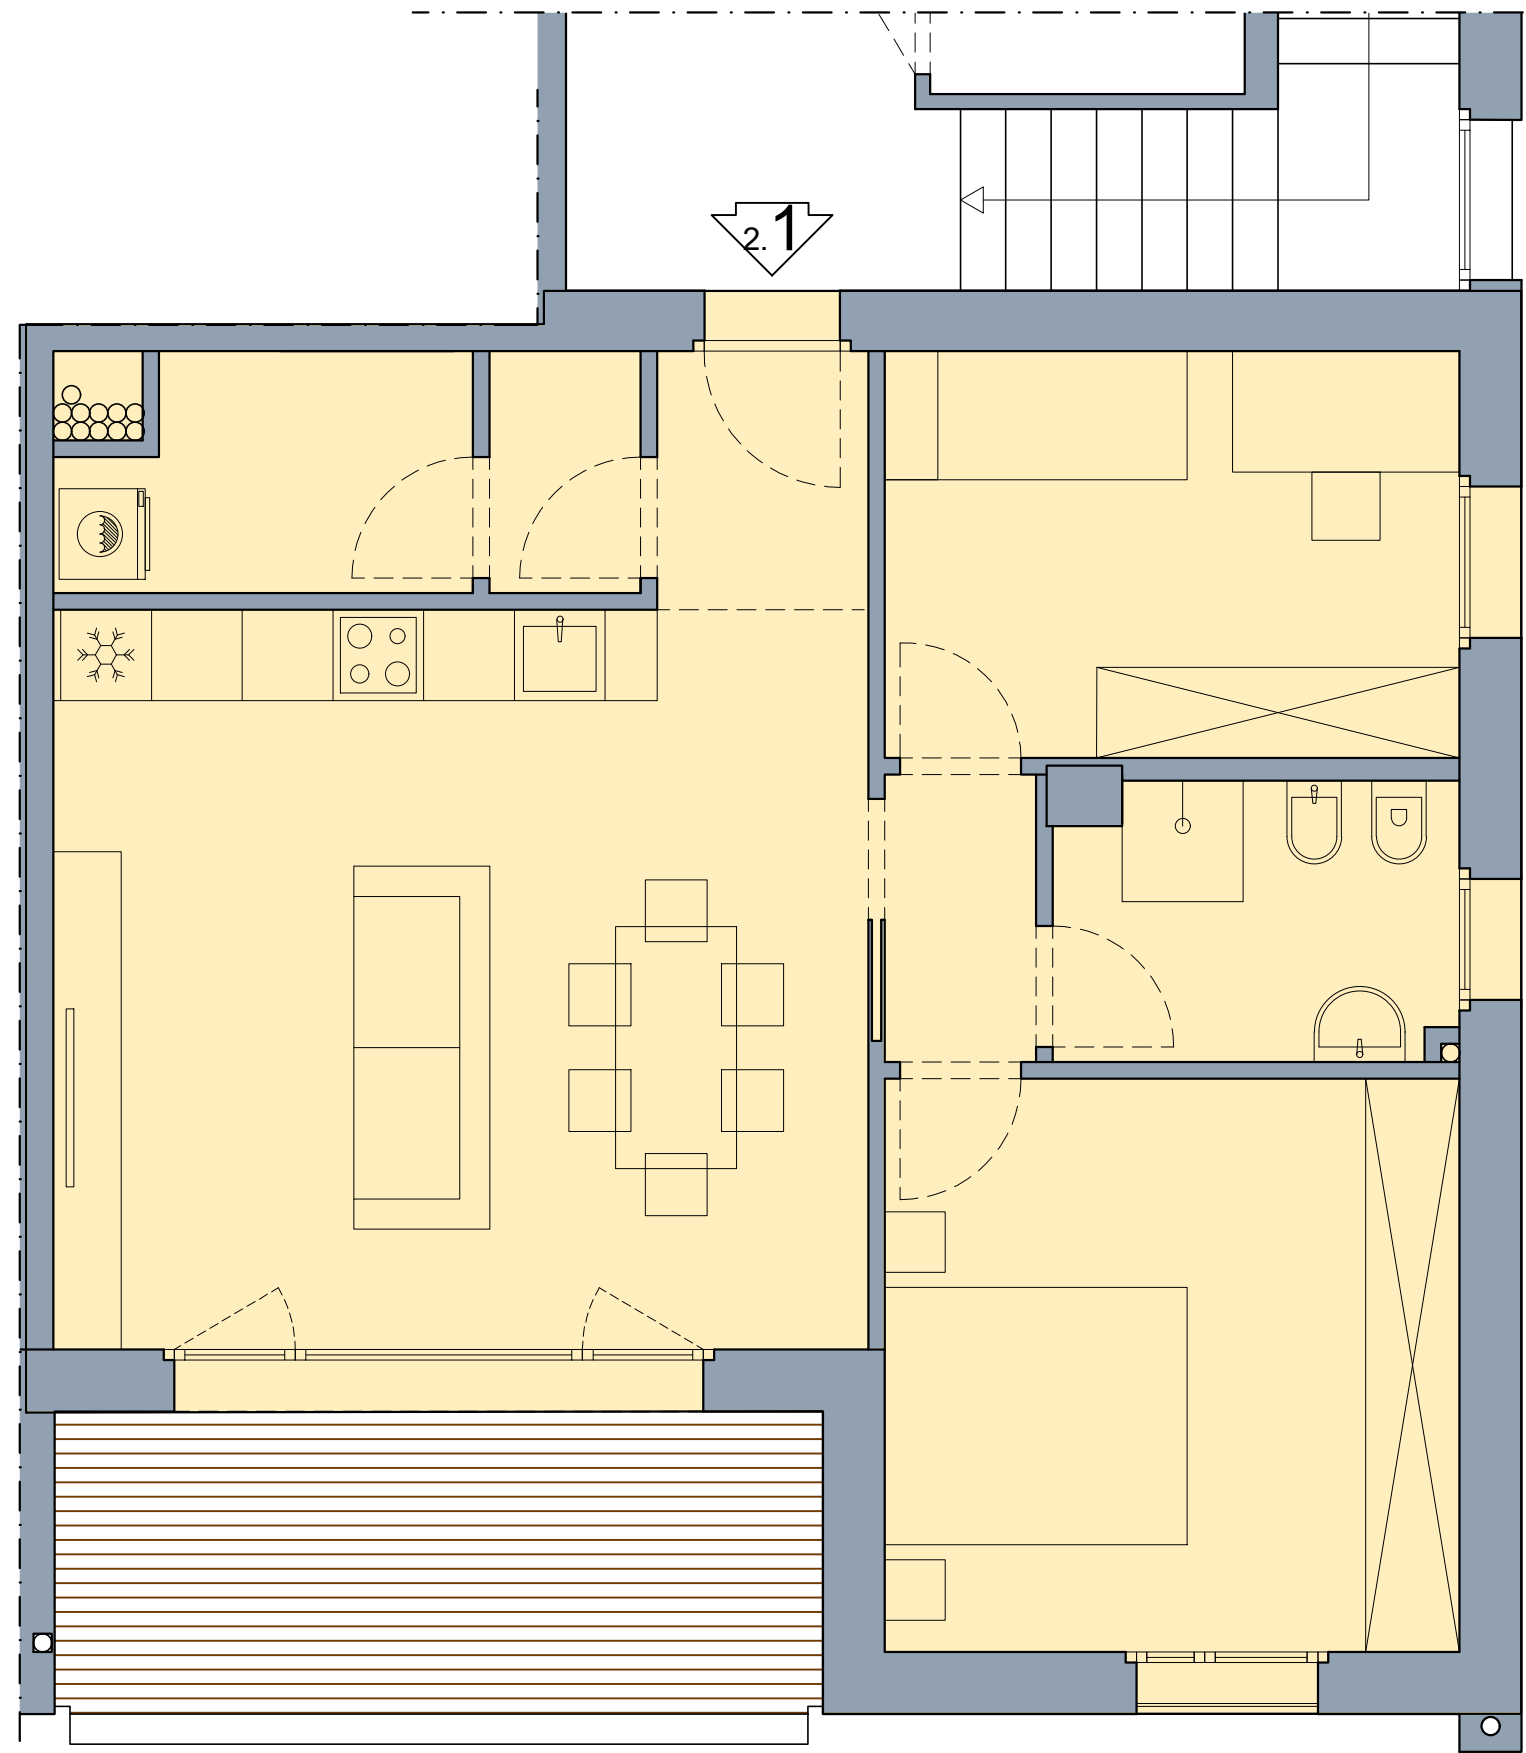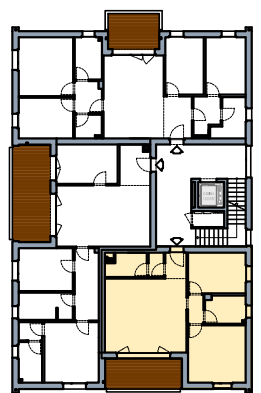

SUPERFICI

Alloggio	mq 80,69
Logge	mq 10,16



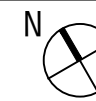

Progetto architettonico



Arch. Alessandro Campanini  
Arch. Luca Cesari  
Arch. Davide Delendati



**VIA  
CARBONI**  
Parma

app.  
**2.2**  
Piano  
**SECONDO**  
(scala 1:50)

Aggiornamento 16-08-2024

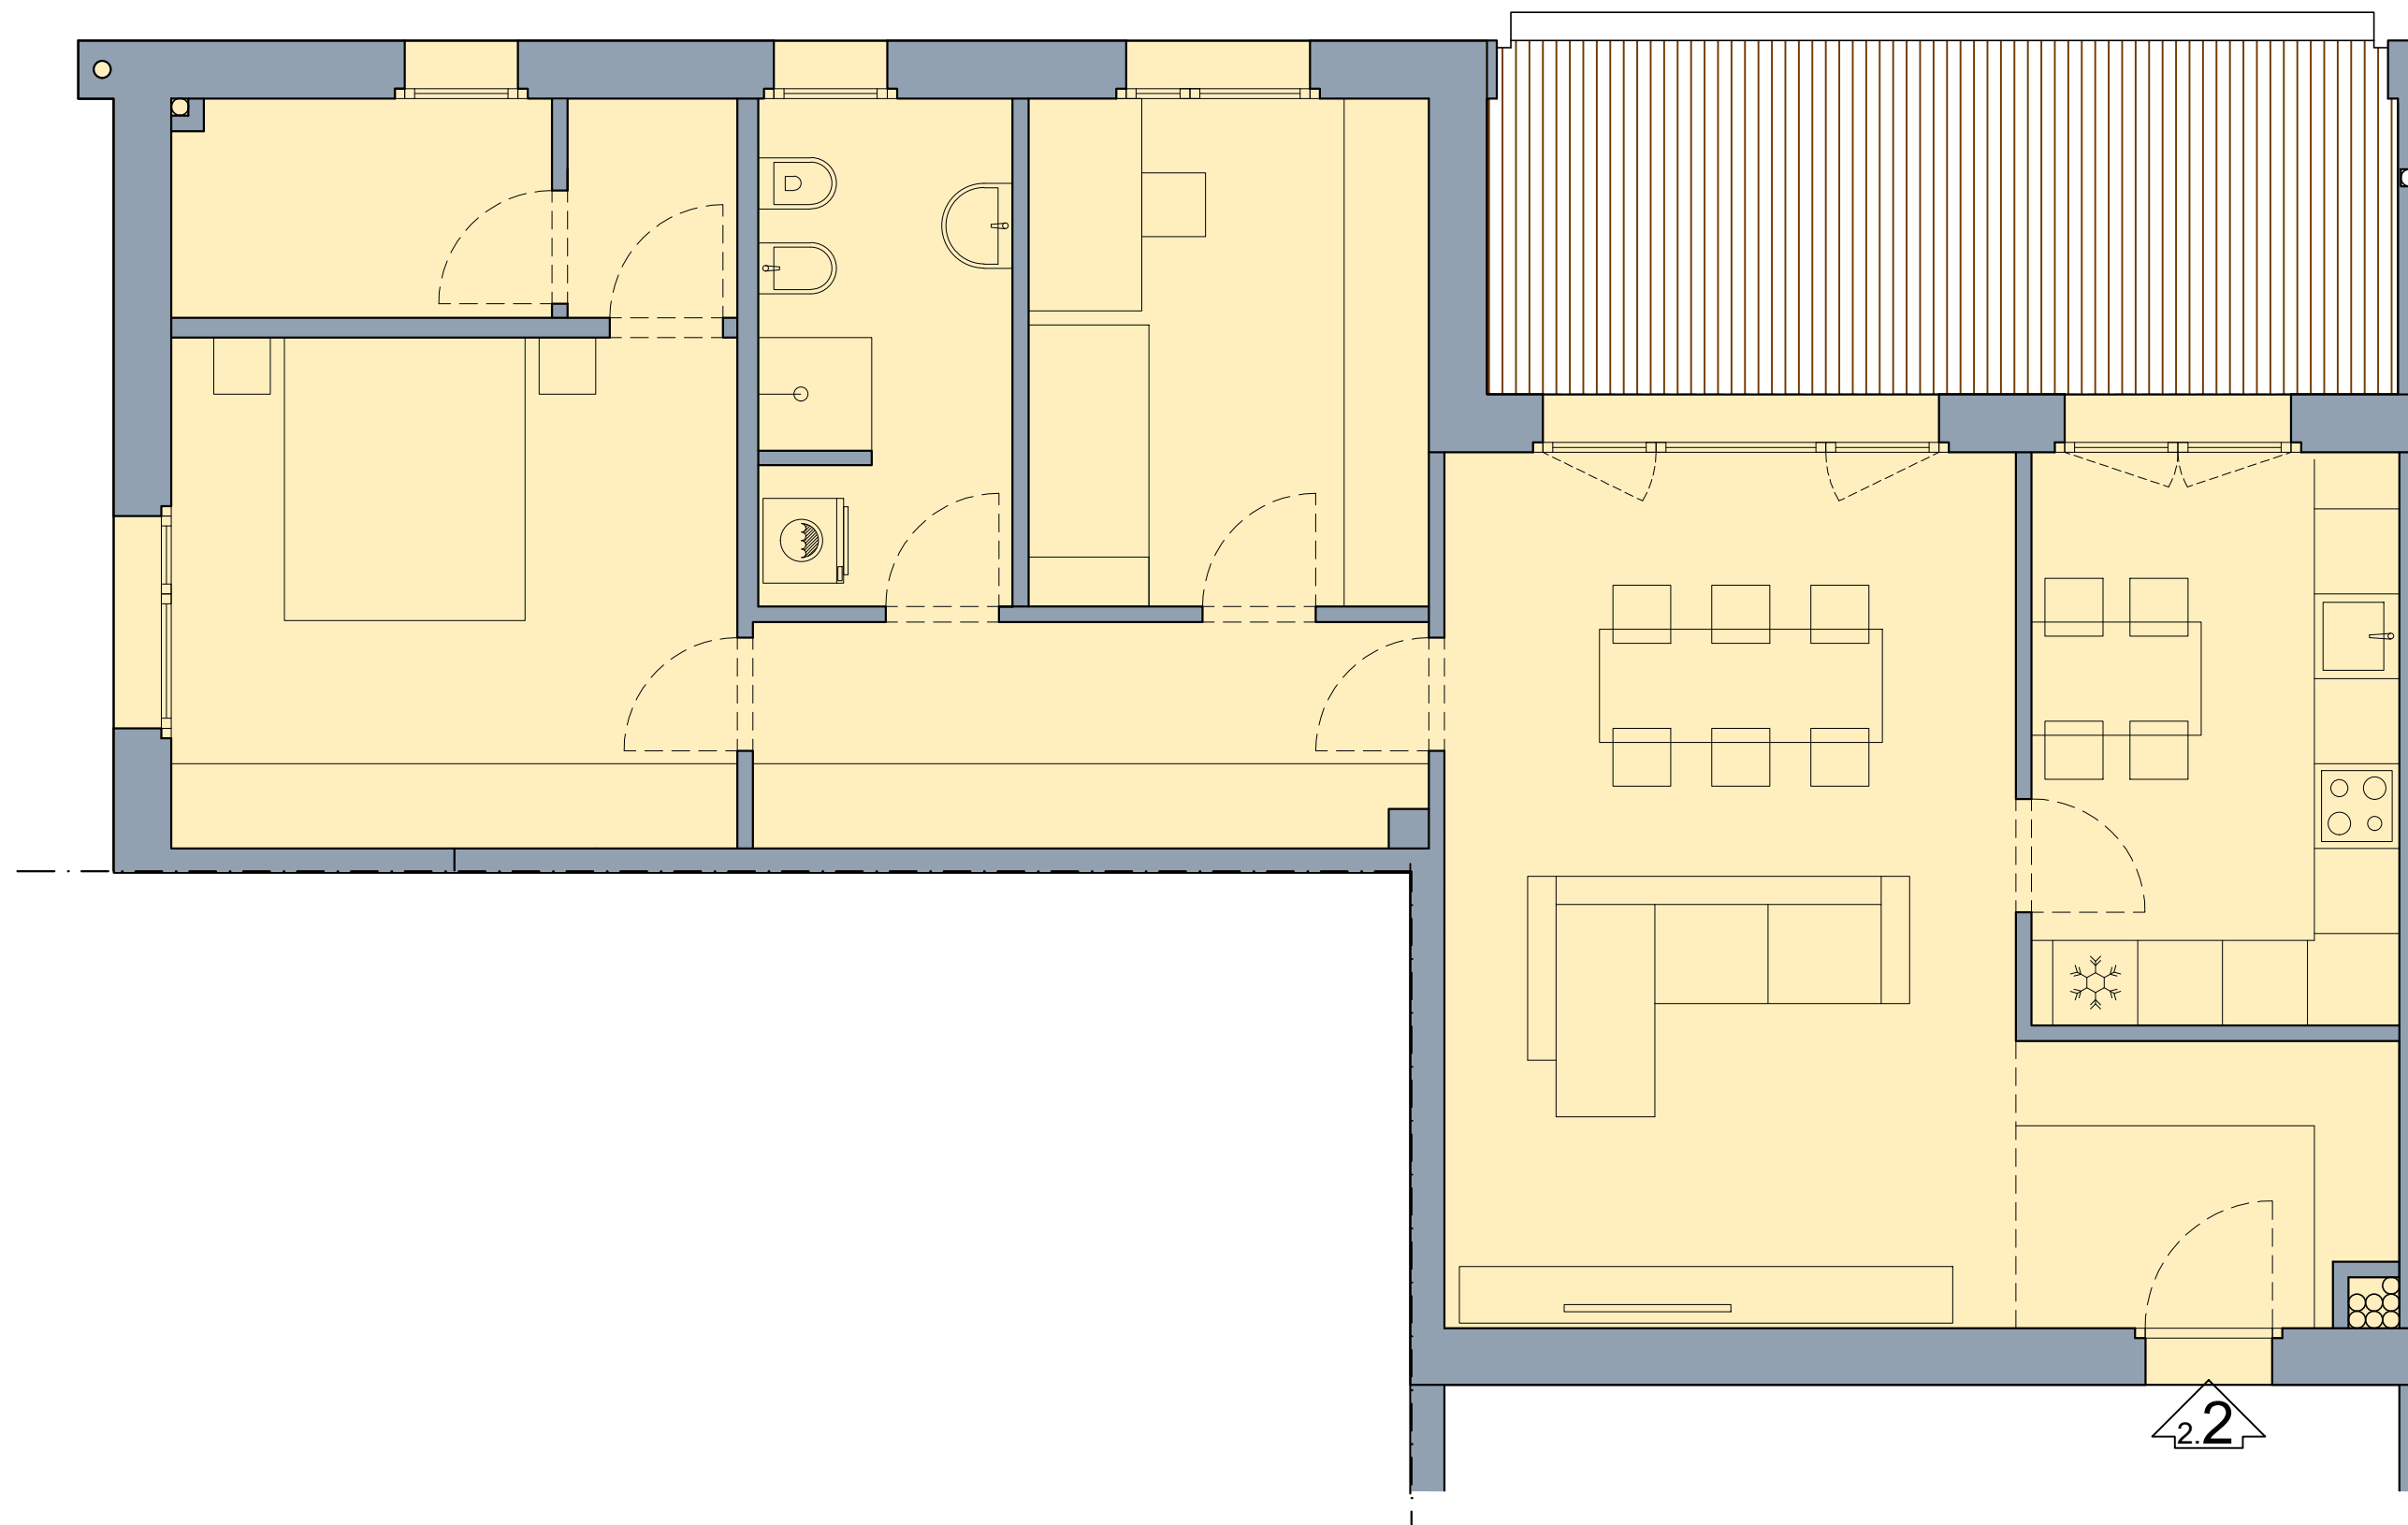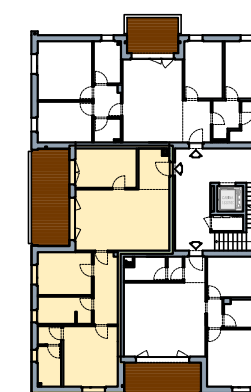

SUPERFICI

Alloggio	mq 104,72
Logge	mq 16,10



Progetto architettonico

Arch. Alessandro Campanini

Arch. Luca Cesari



Arch. Davide Delendati



**VIA  
CARBONI**  
Parma

app.  
**2.3**  
Piano  
**SECONDO**  
(scala 1:50)

Aggiornamento 16-08-2024

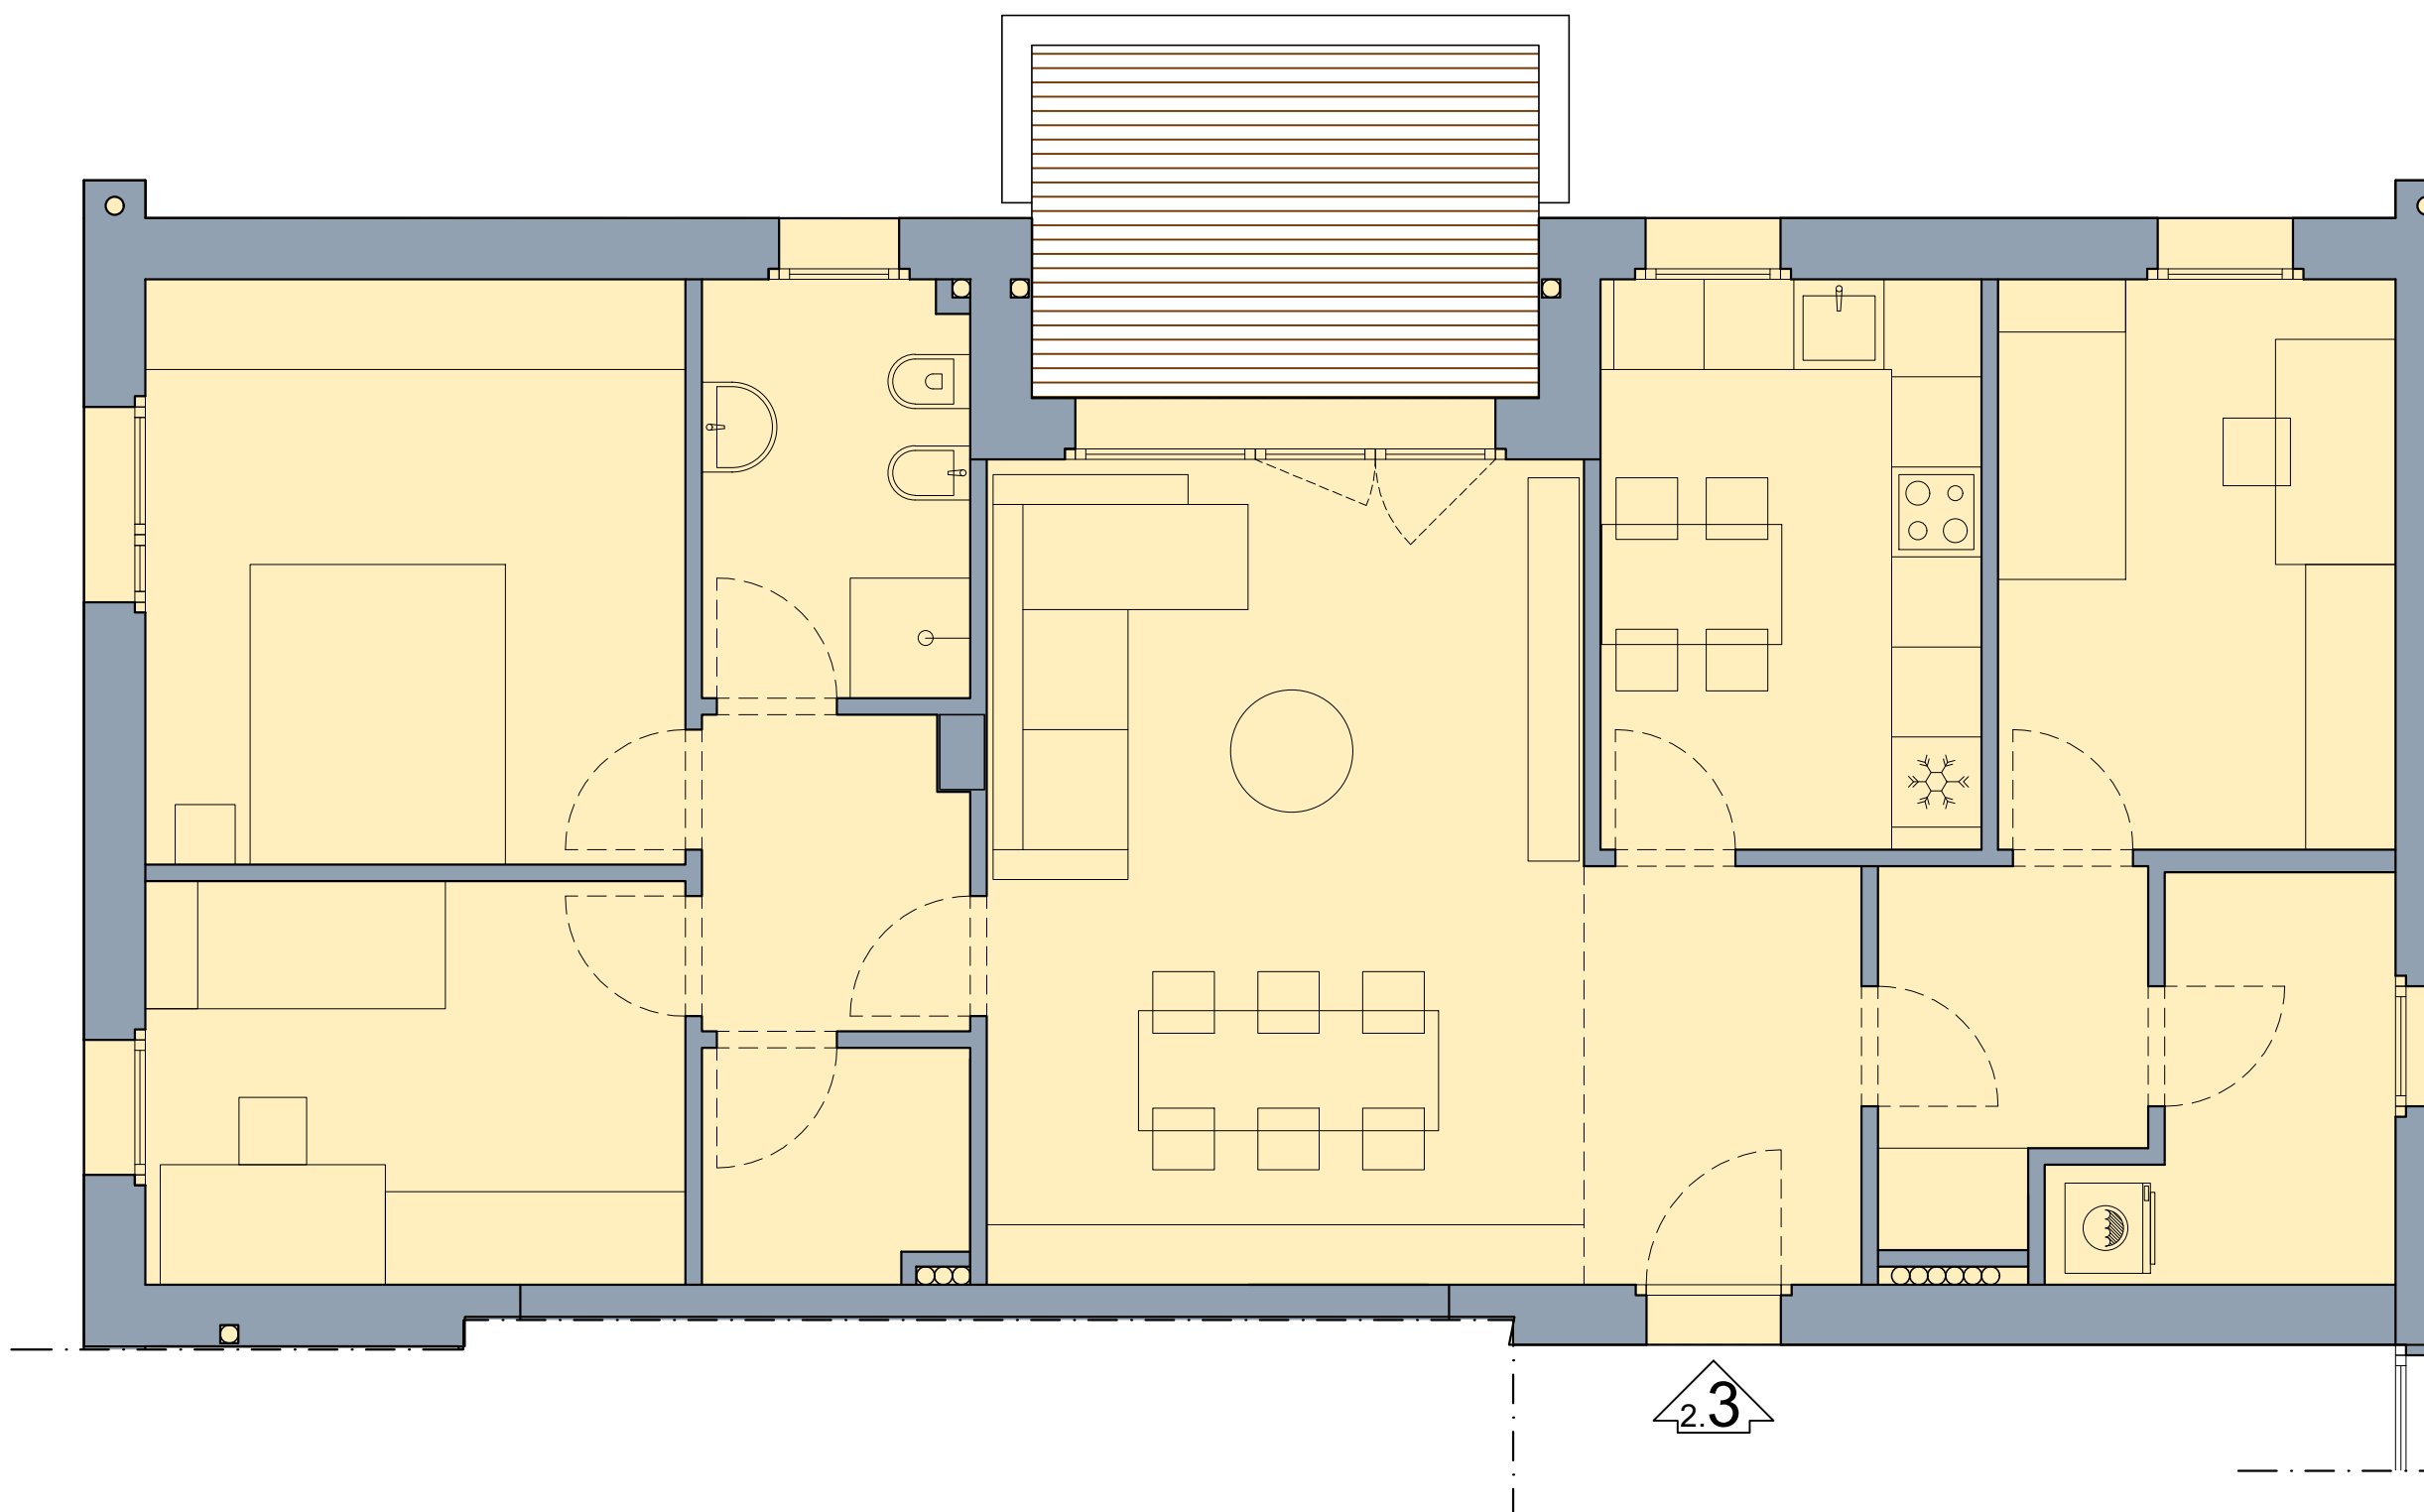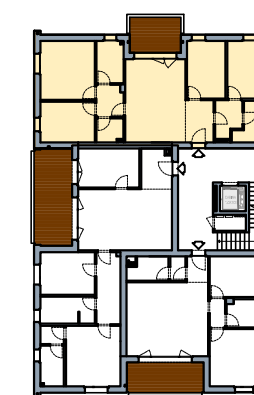

SUPERFICI

Alloggio	mq 112,11
Logge	mq 4,05
Balconi/terrazzi	mq 5,10



Progetto architettonico



Arch. Alessandro Campanini  
Arch. Luca Cesari  
Arch. Davide Delendati



**VIA  
CARBONI**  
Parma


app.  
**3.1**  
Piano  
**TERZO**  
(scala 1:50)

Aggiornamento 16-08-2024

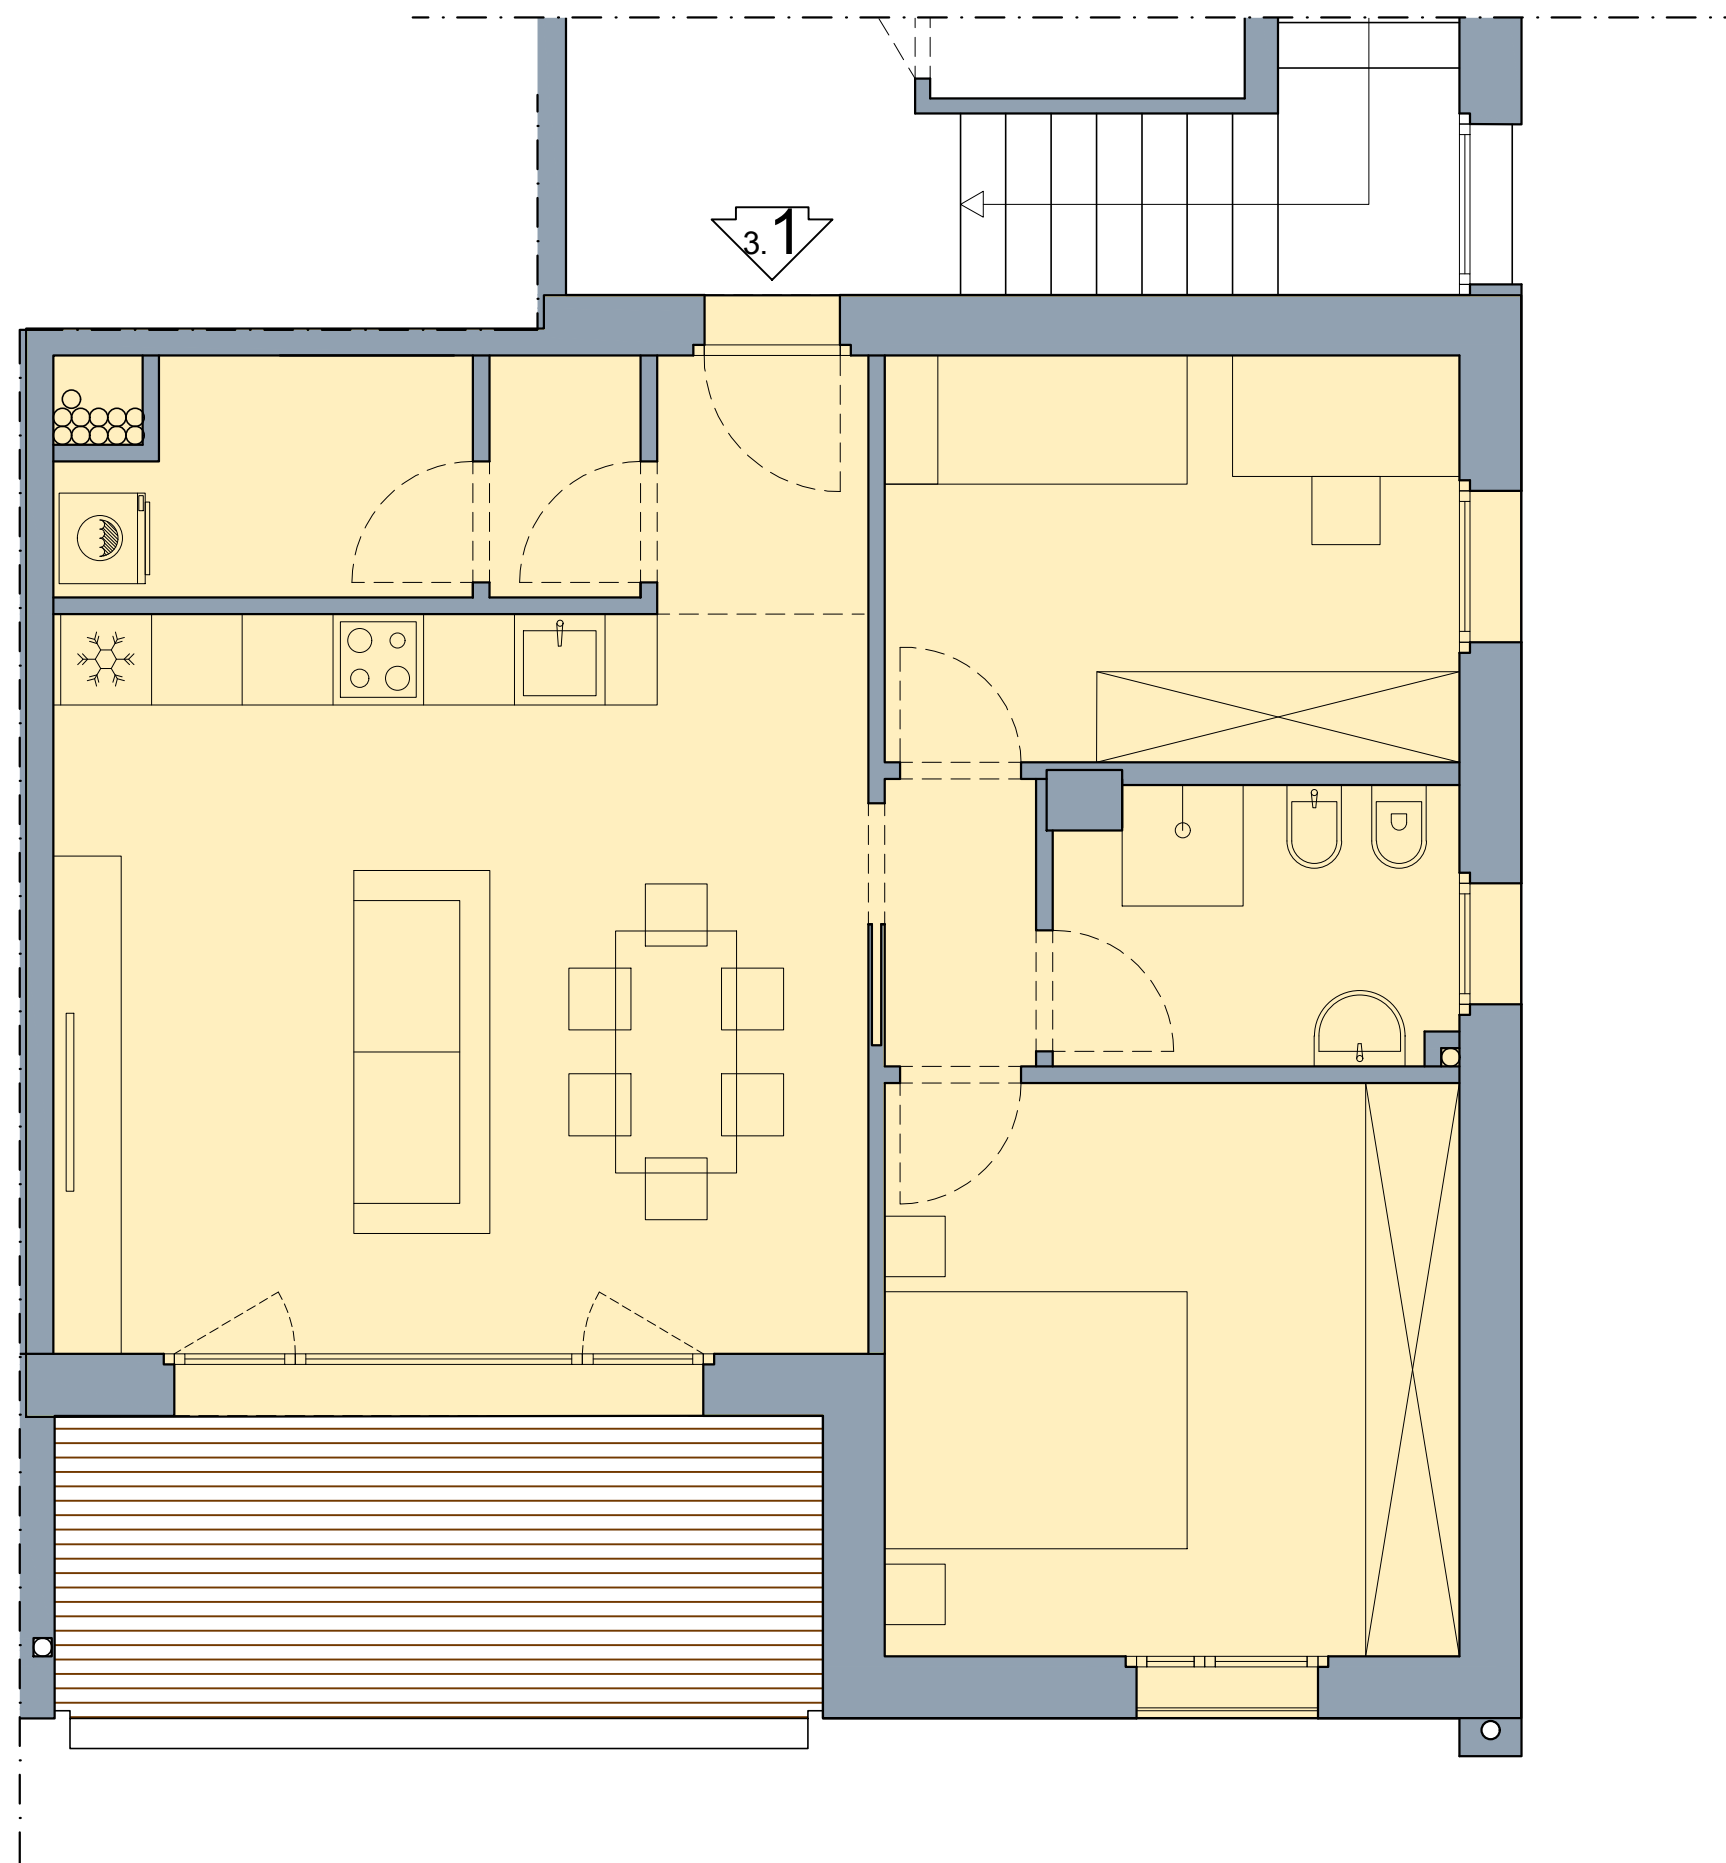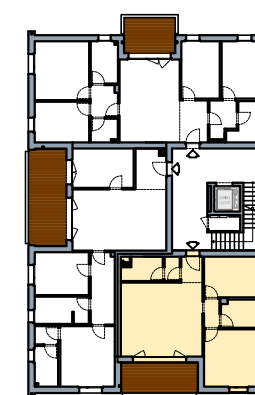

SUPERFICI

Alloggio	mq 80,69
Logge	mq 10,16

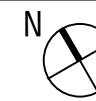

Progetto architettonico



Arch. Alessandro Campanini  
Arch. Luca Cesari  
Arch. Davide Delendati



**VIA  
CARBONI**  
Parma

app.  
**3.2**  
Piano  
**TERZO**  
(scala 1:50)


Aggiornamento 16-08-2024

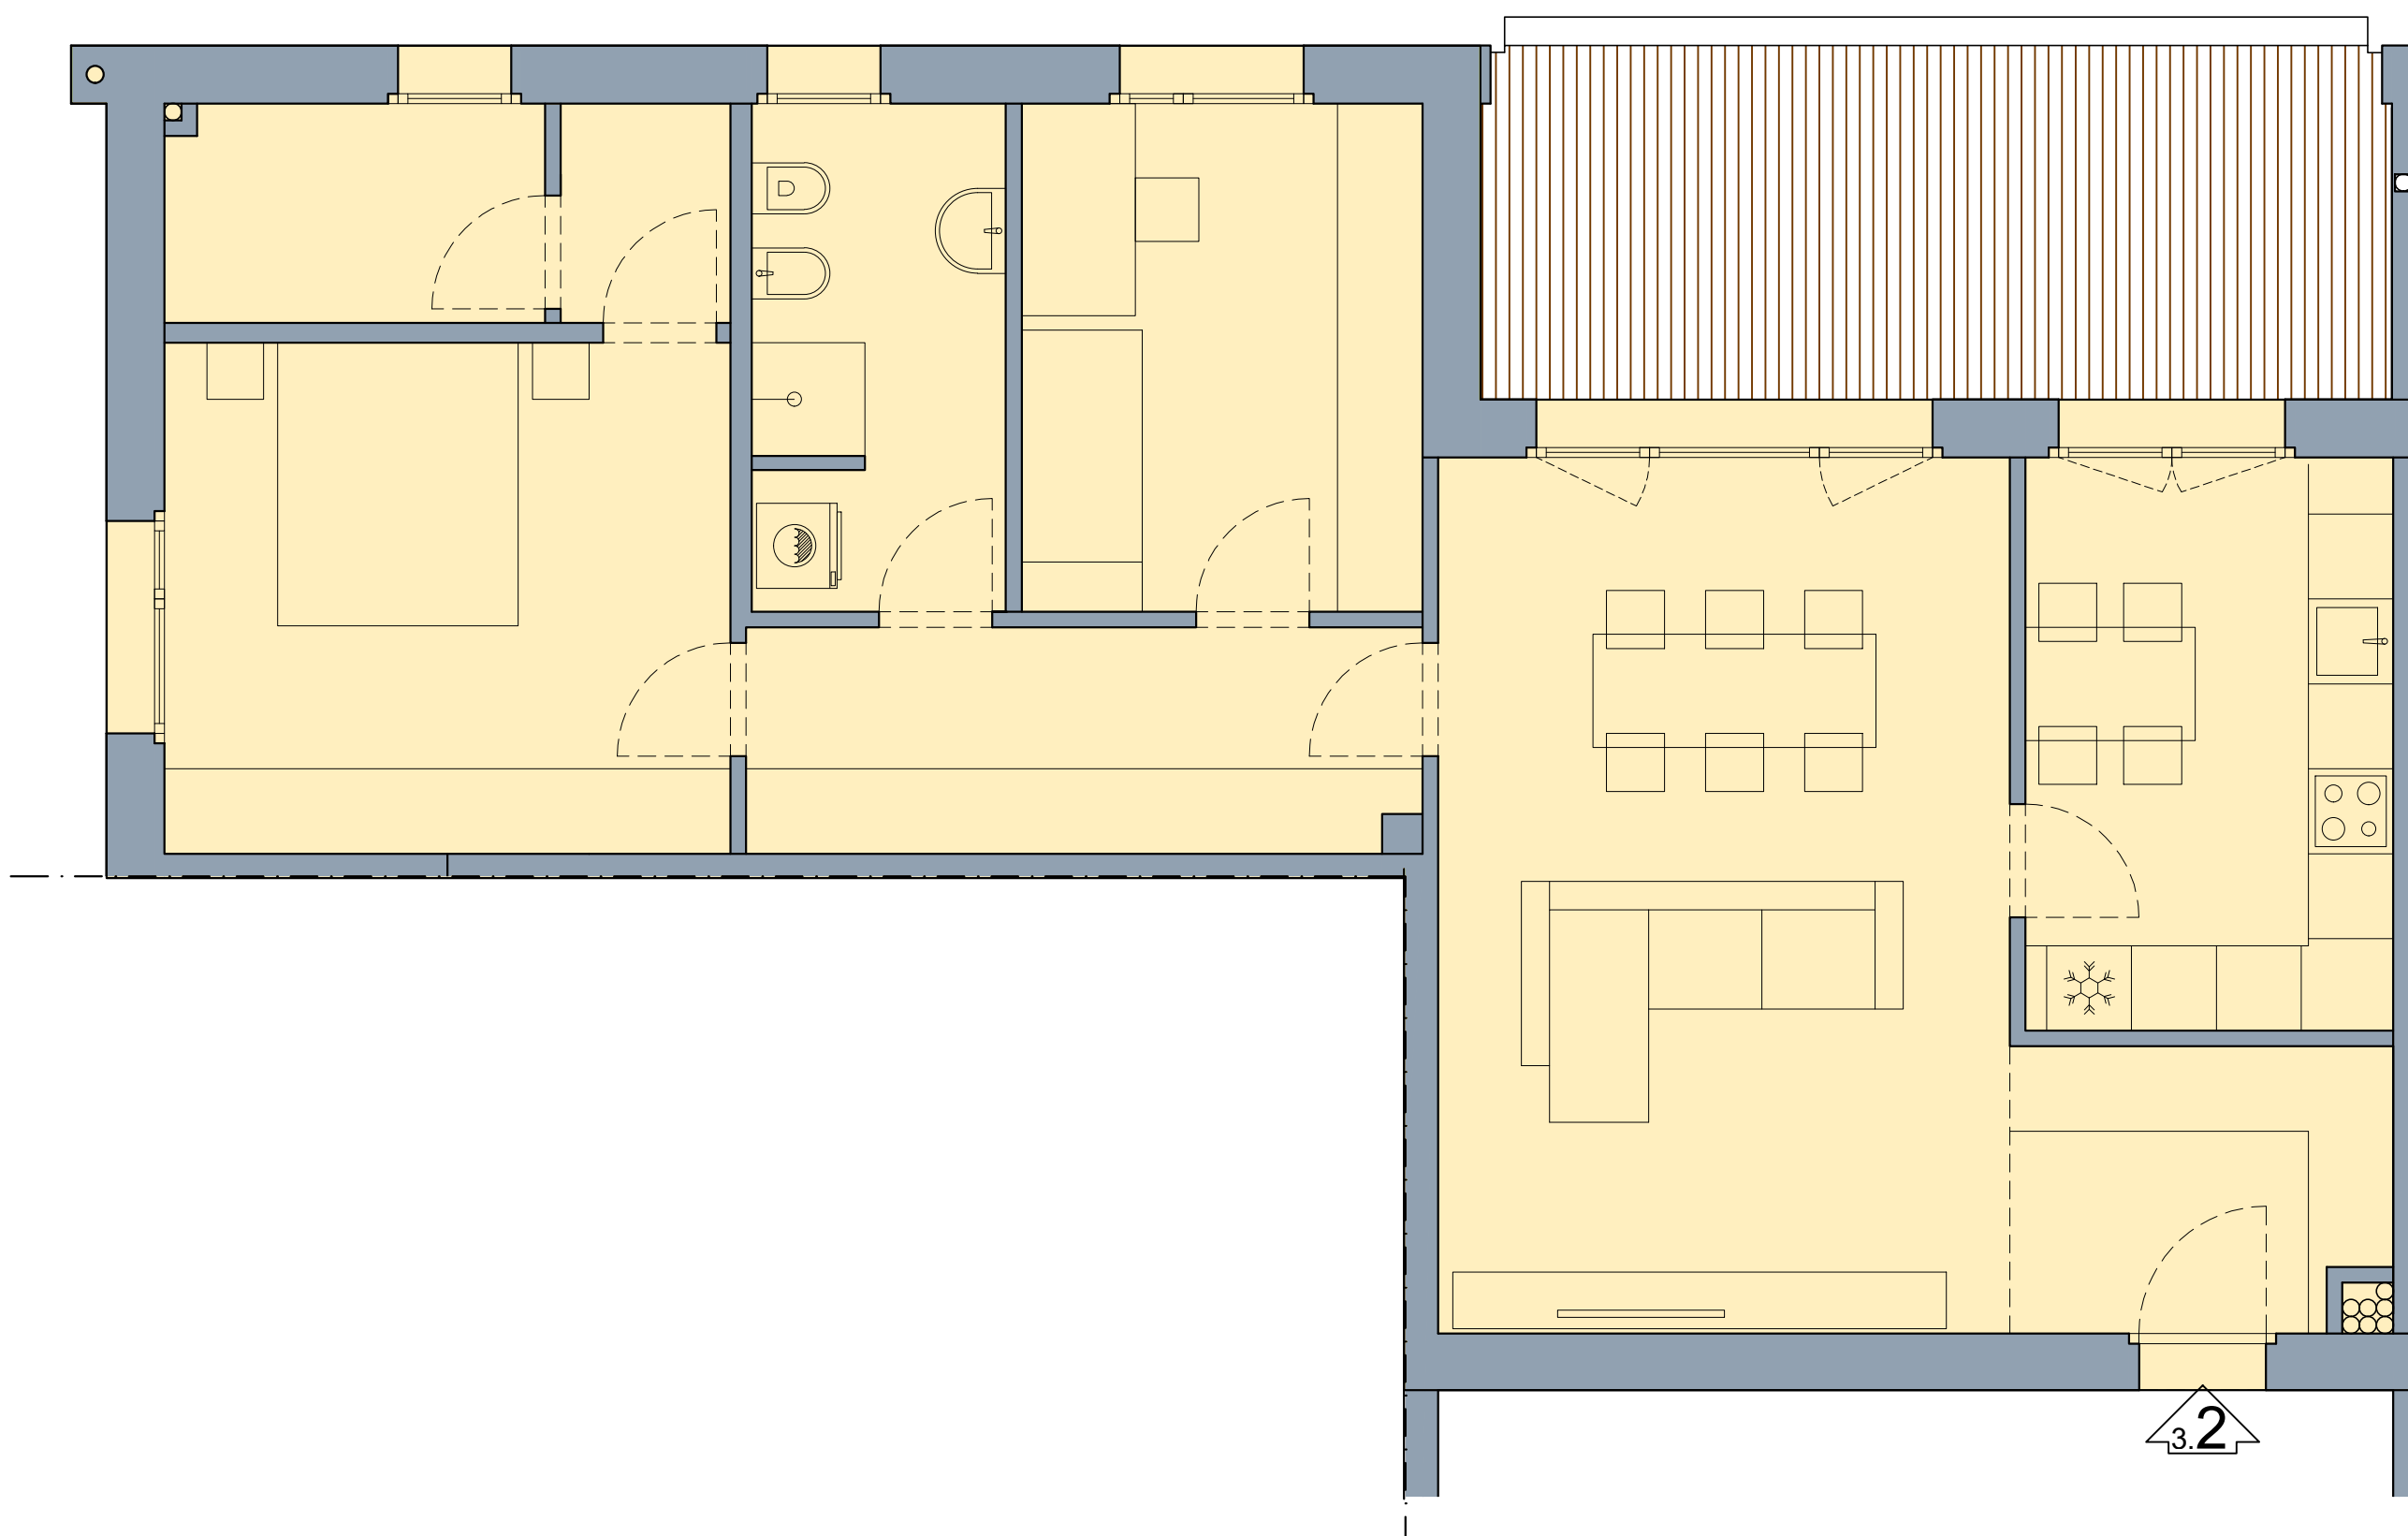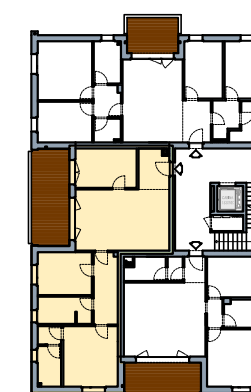

3.2

SUPERFICI

Alloggio	mq 104,72
Logge	mq 16,10

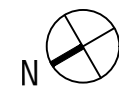

Progetto architettonico



Arch. Alessandro Campanini  
Arch. Luca Cesari  
Arch. Davide Delendati



**VIA  
CARBONI**  
Parma

app.  
**3.3**  
Piano  
**TERZO**  
(scala 1:50)

Aggiornamento 16-08-2024

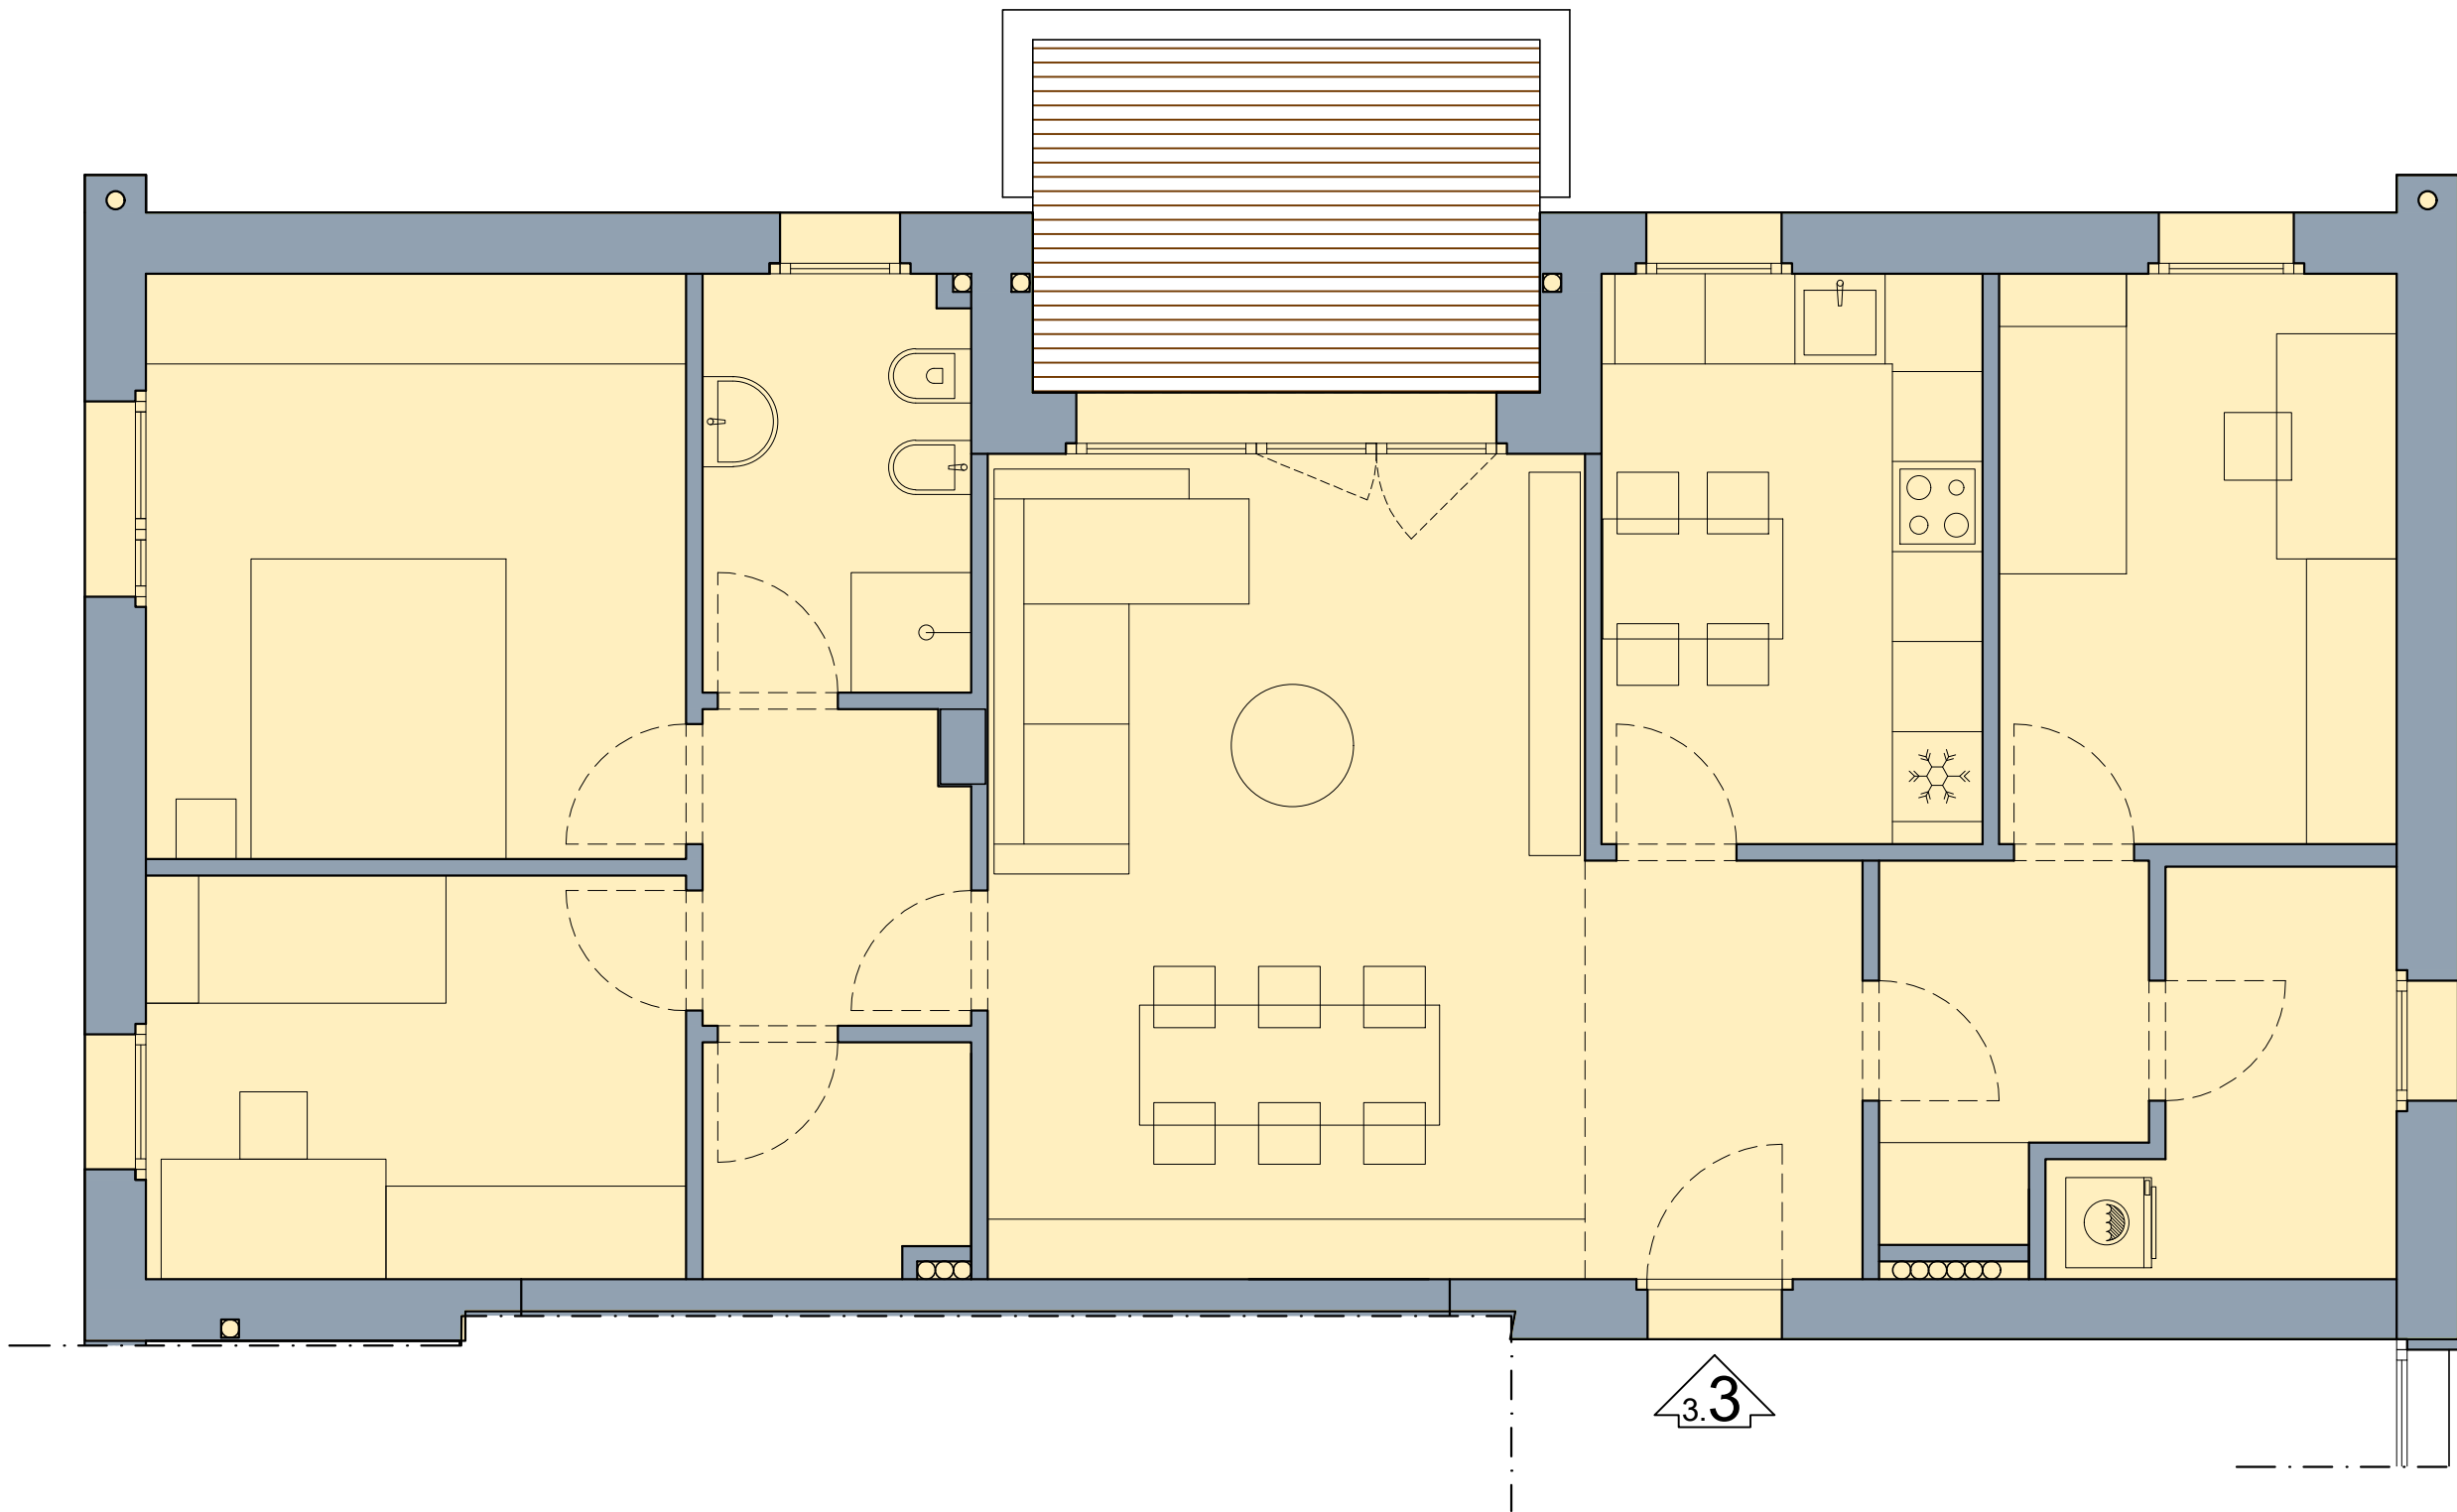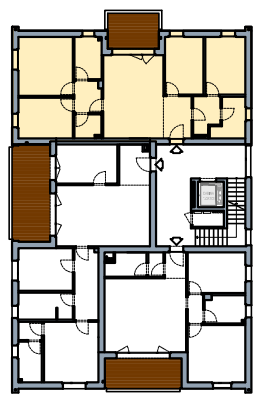

SUPERFICI

Alloggio	mq 112,11
Logge	mq 4,05
Balconi/terrazzi	mq 5,10



Progetto architettonico

Arch. Alessandro Campanini

Arch. Luca Cesari


Arch. Davide Delendati



**VIA  
CARBONI**  
Parma


app.  
**4.1**  
Piano  
**QUARTO**  
(scala 1:50)


Aggiornamento 16-08-2024

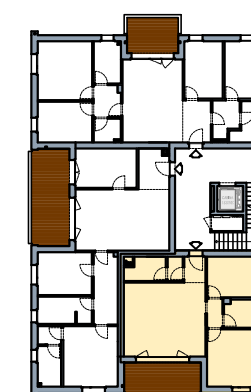

SUPERFICI

Alloggio	mq 80,69
Logge	mq 10,16

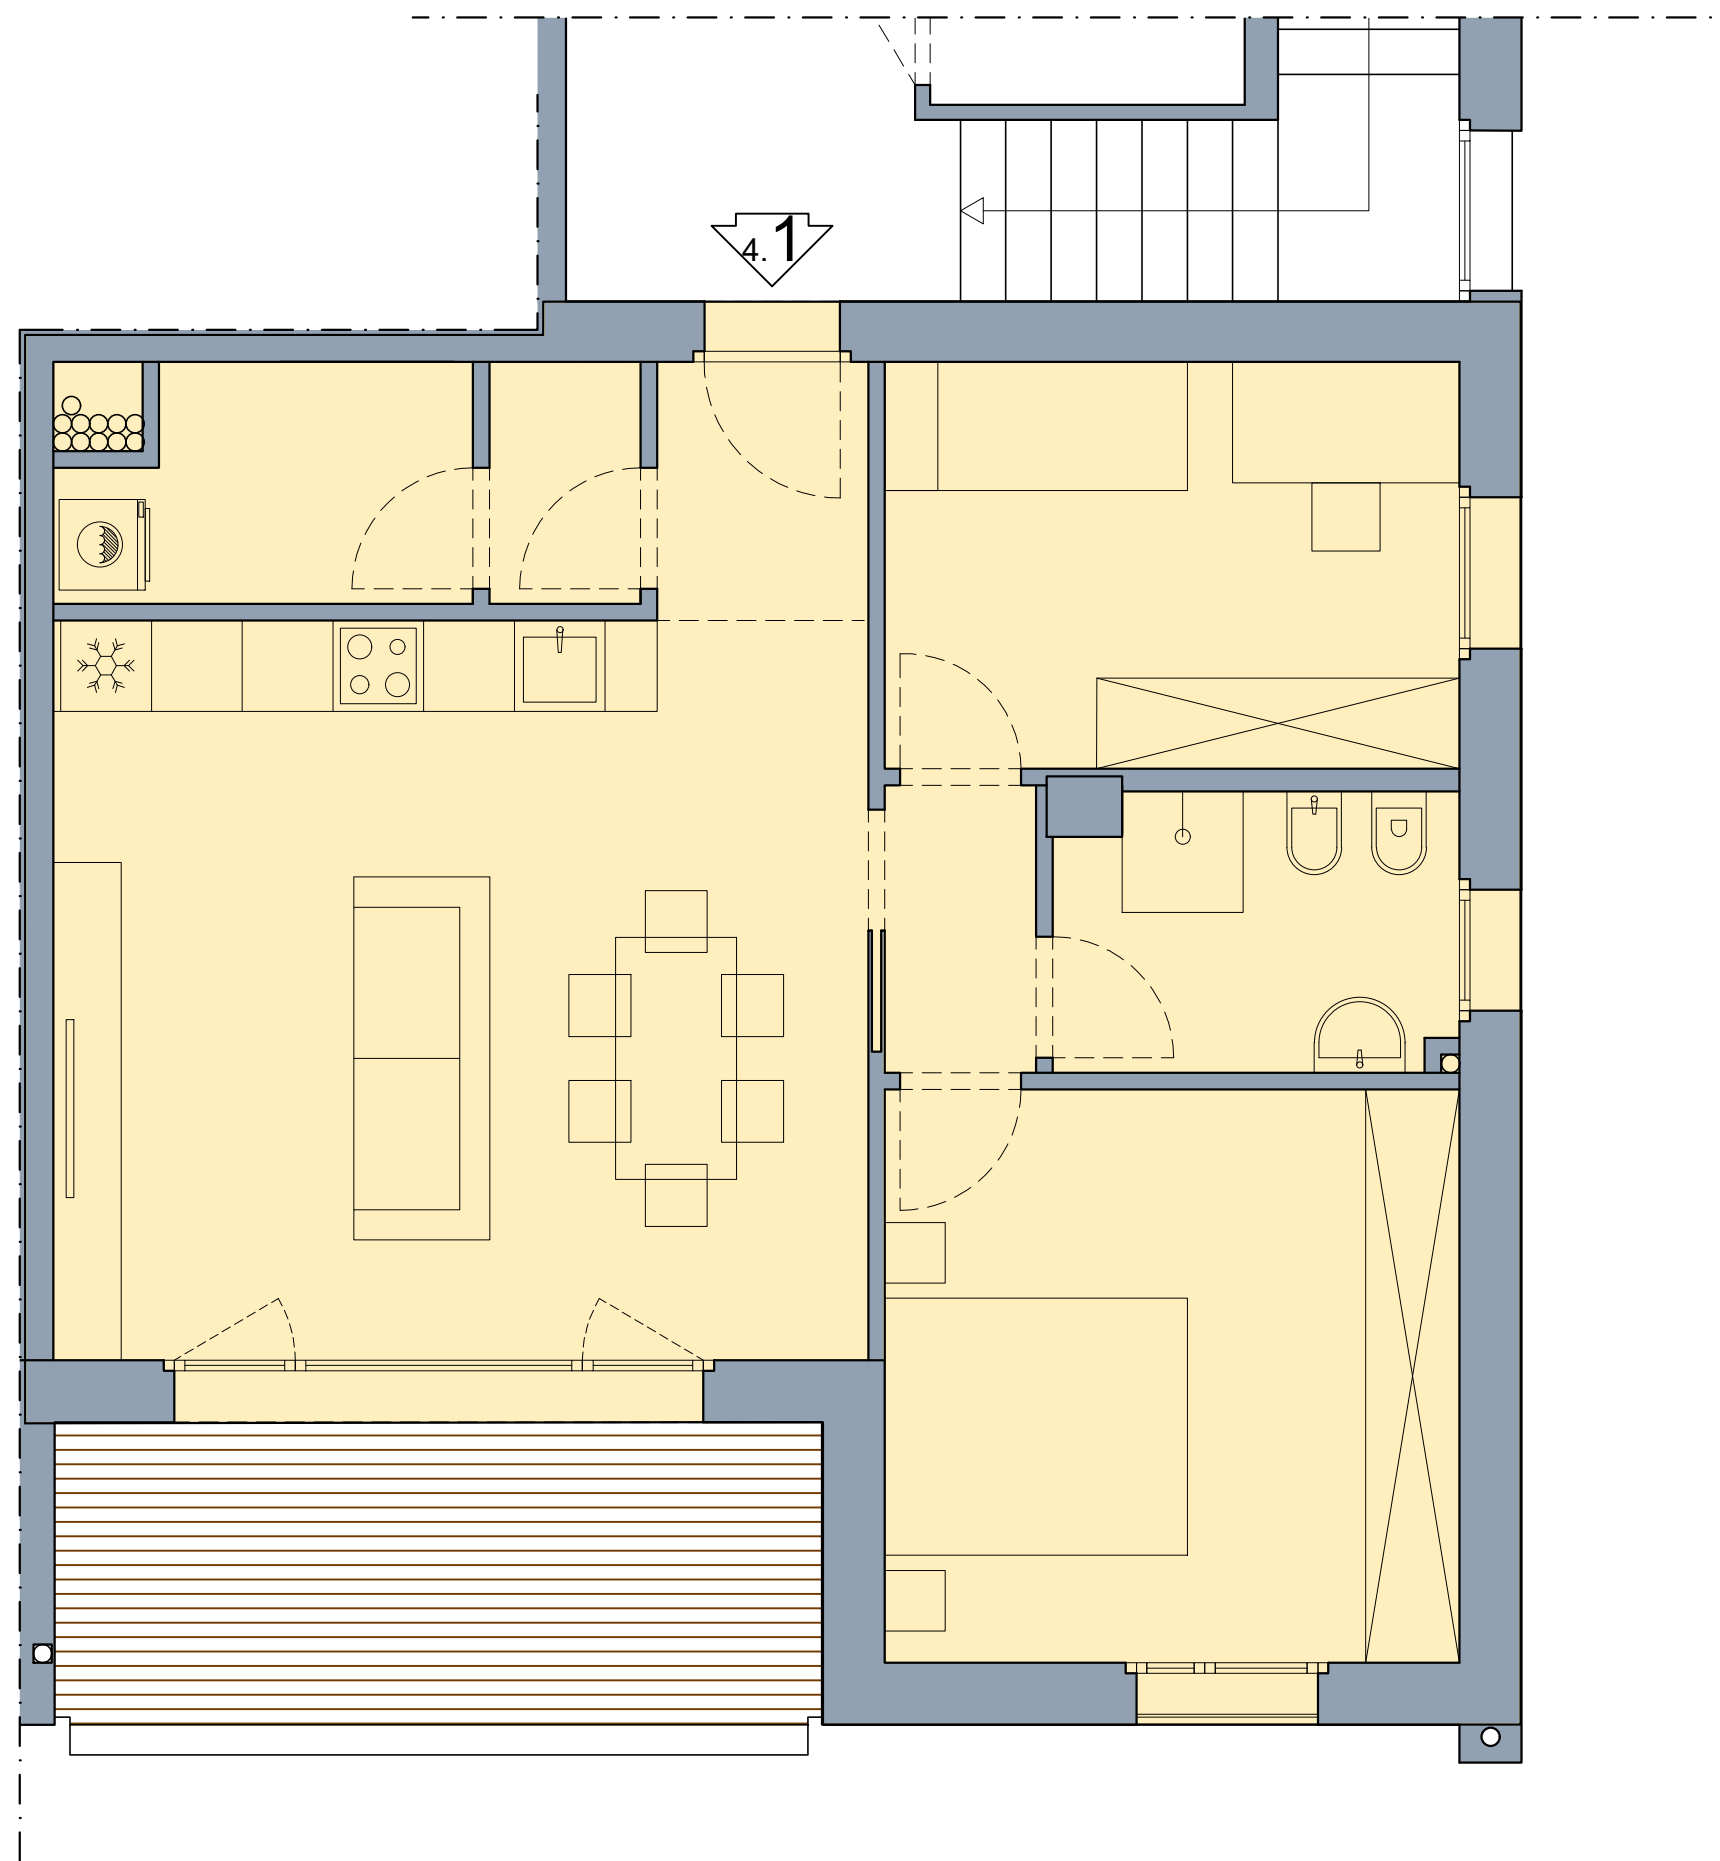

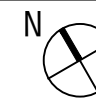

Progetto architettonico

Arch. Alessandro Campanini

Arch. Luca Cesari



Arch. Davide Delendati



**VIA  
CARBONI**  
Parma

app.  
**4.2**  
Piano  
QUARTO  
(scala 1:50)

Aggiornamento 16-08-2024

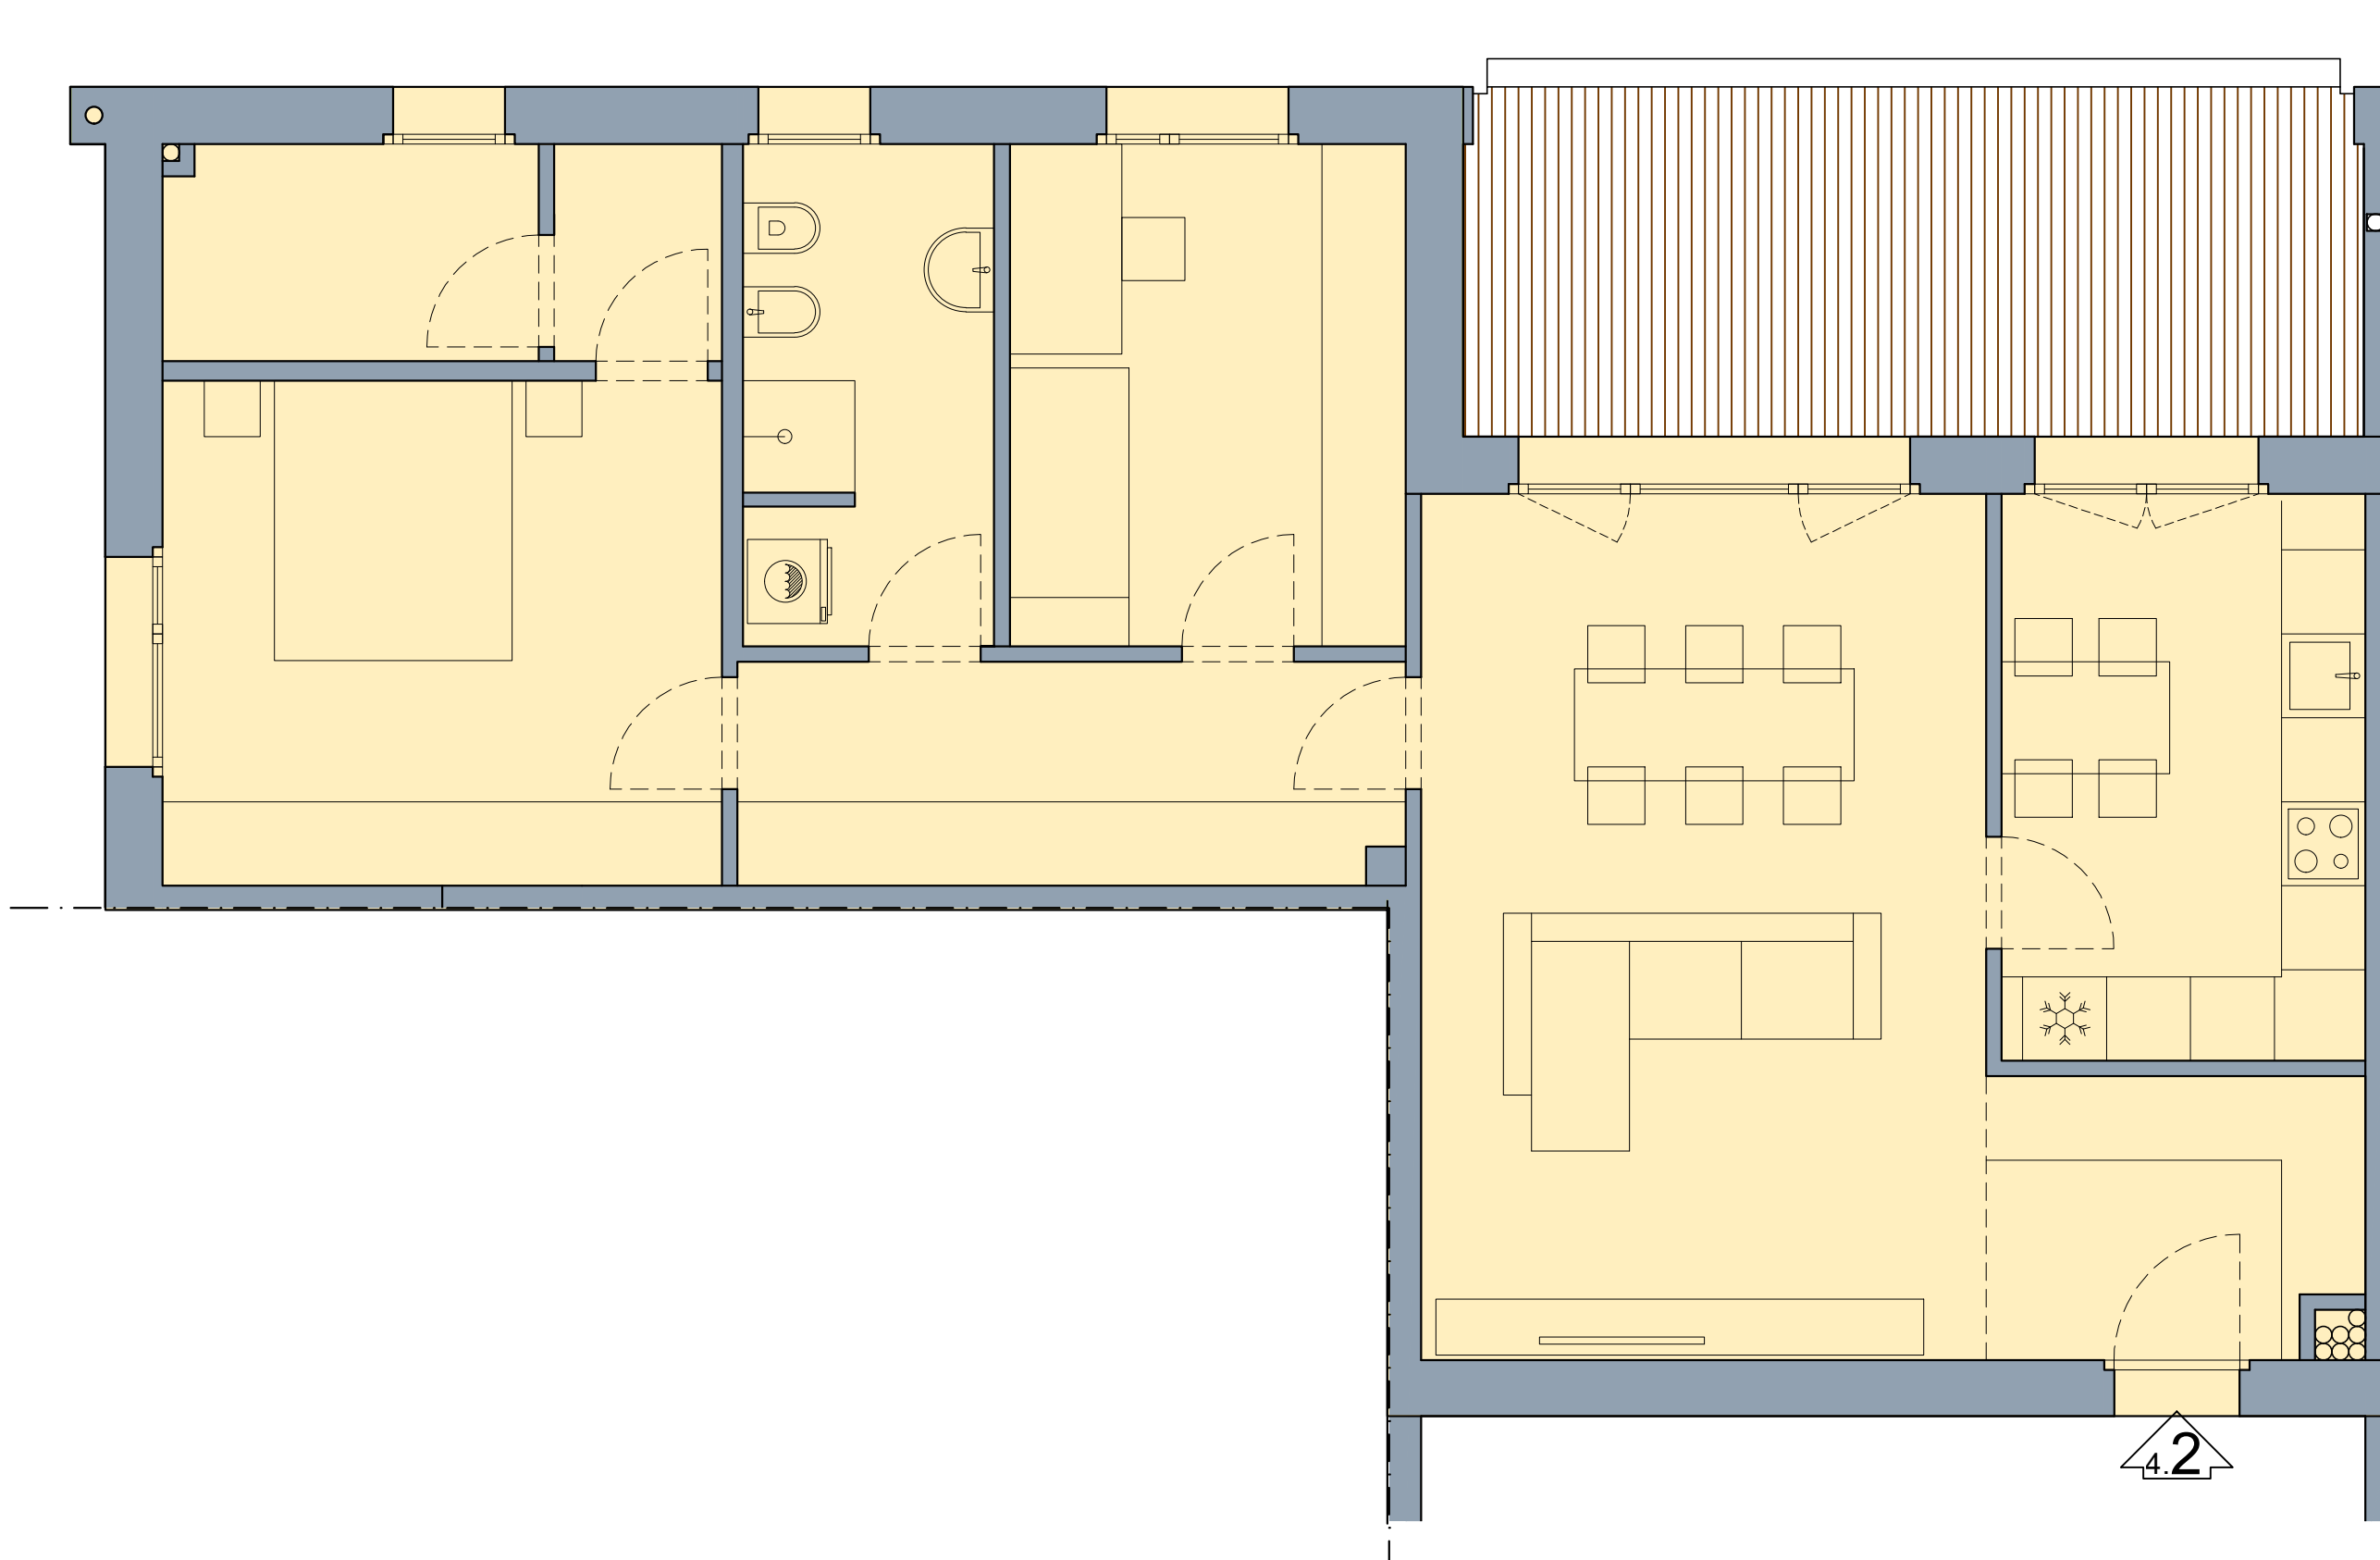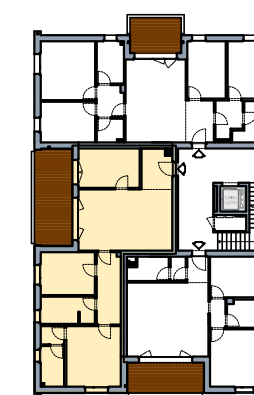

4.2

SUPERFICI

Alloggio	mq 104,72
Logge	mq 16,10



Progetto architettonico



Arch. Alessandro Campanini  
Arch. Luca Cesari  
Arch. Davide Delendati



**VIA  
CARBONI**  
Parma

app.  
**4.3**  
Piano  
**QUARTO**  
(scala 1:50)

Aggiornamento 16-08-2024

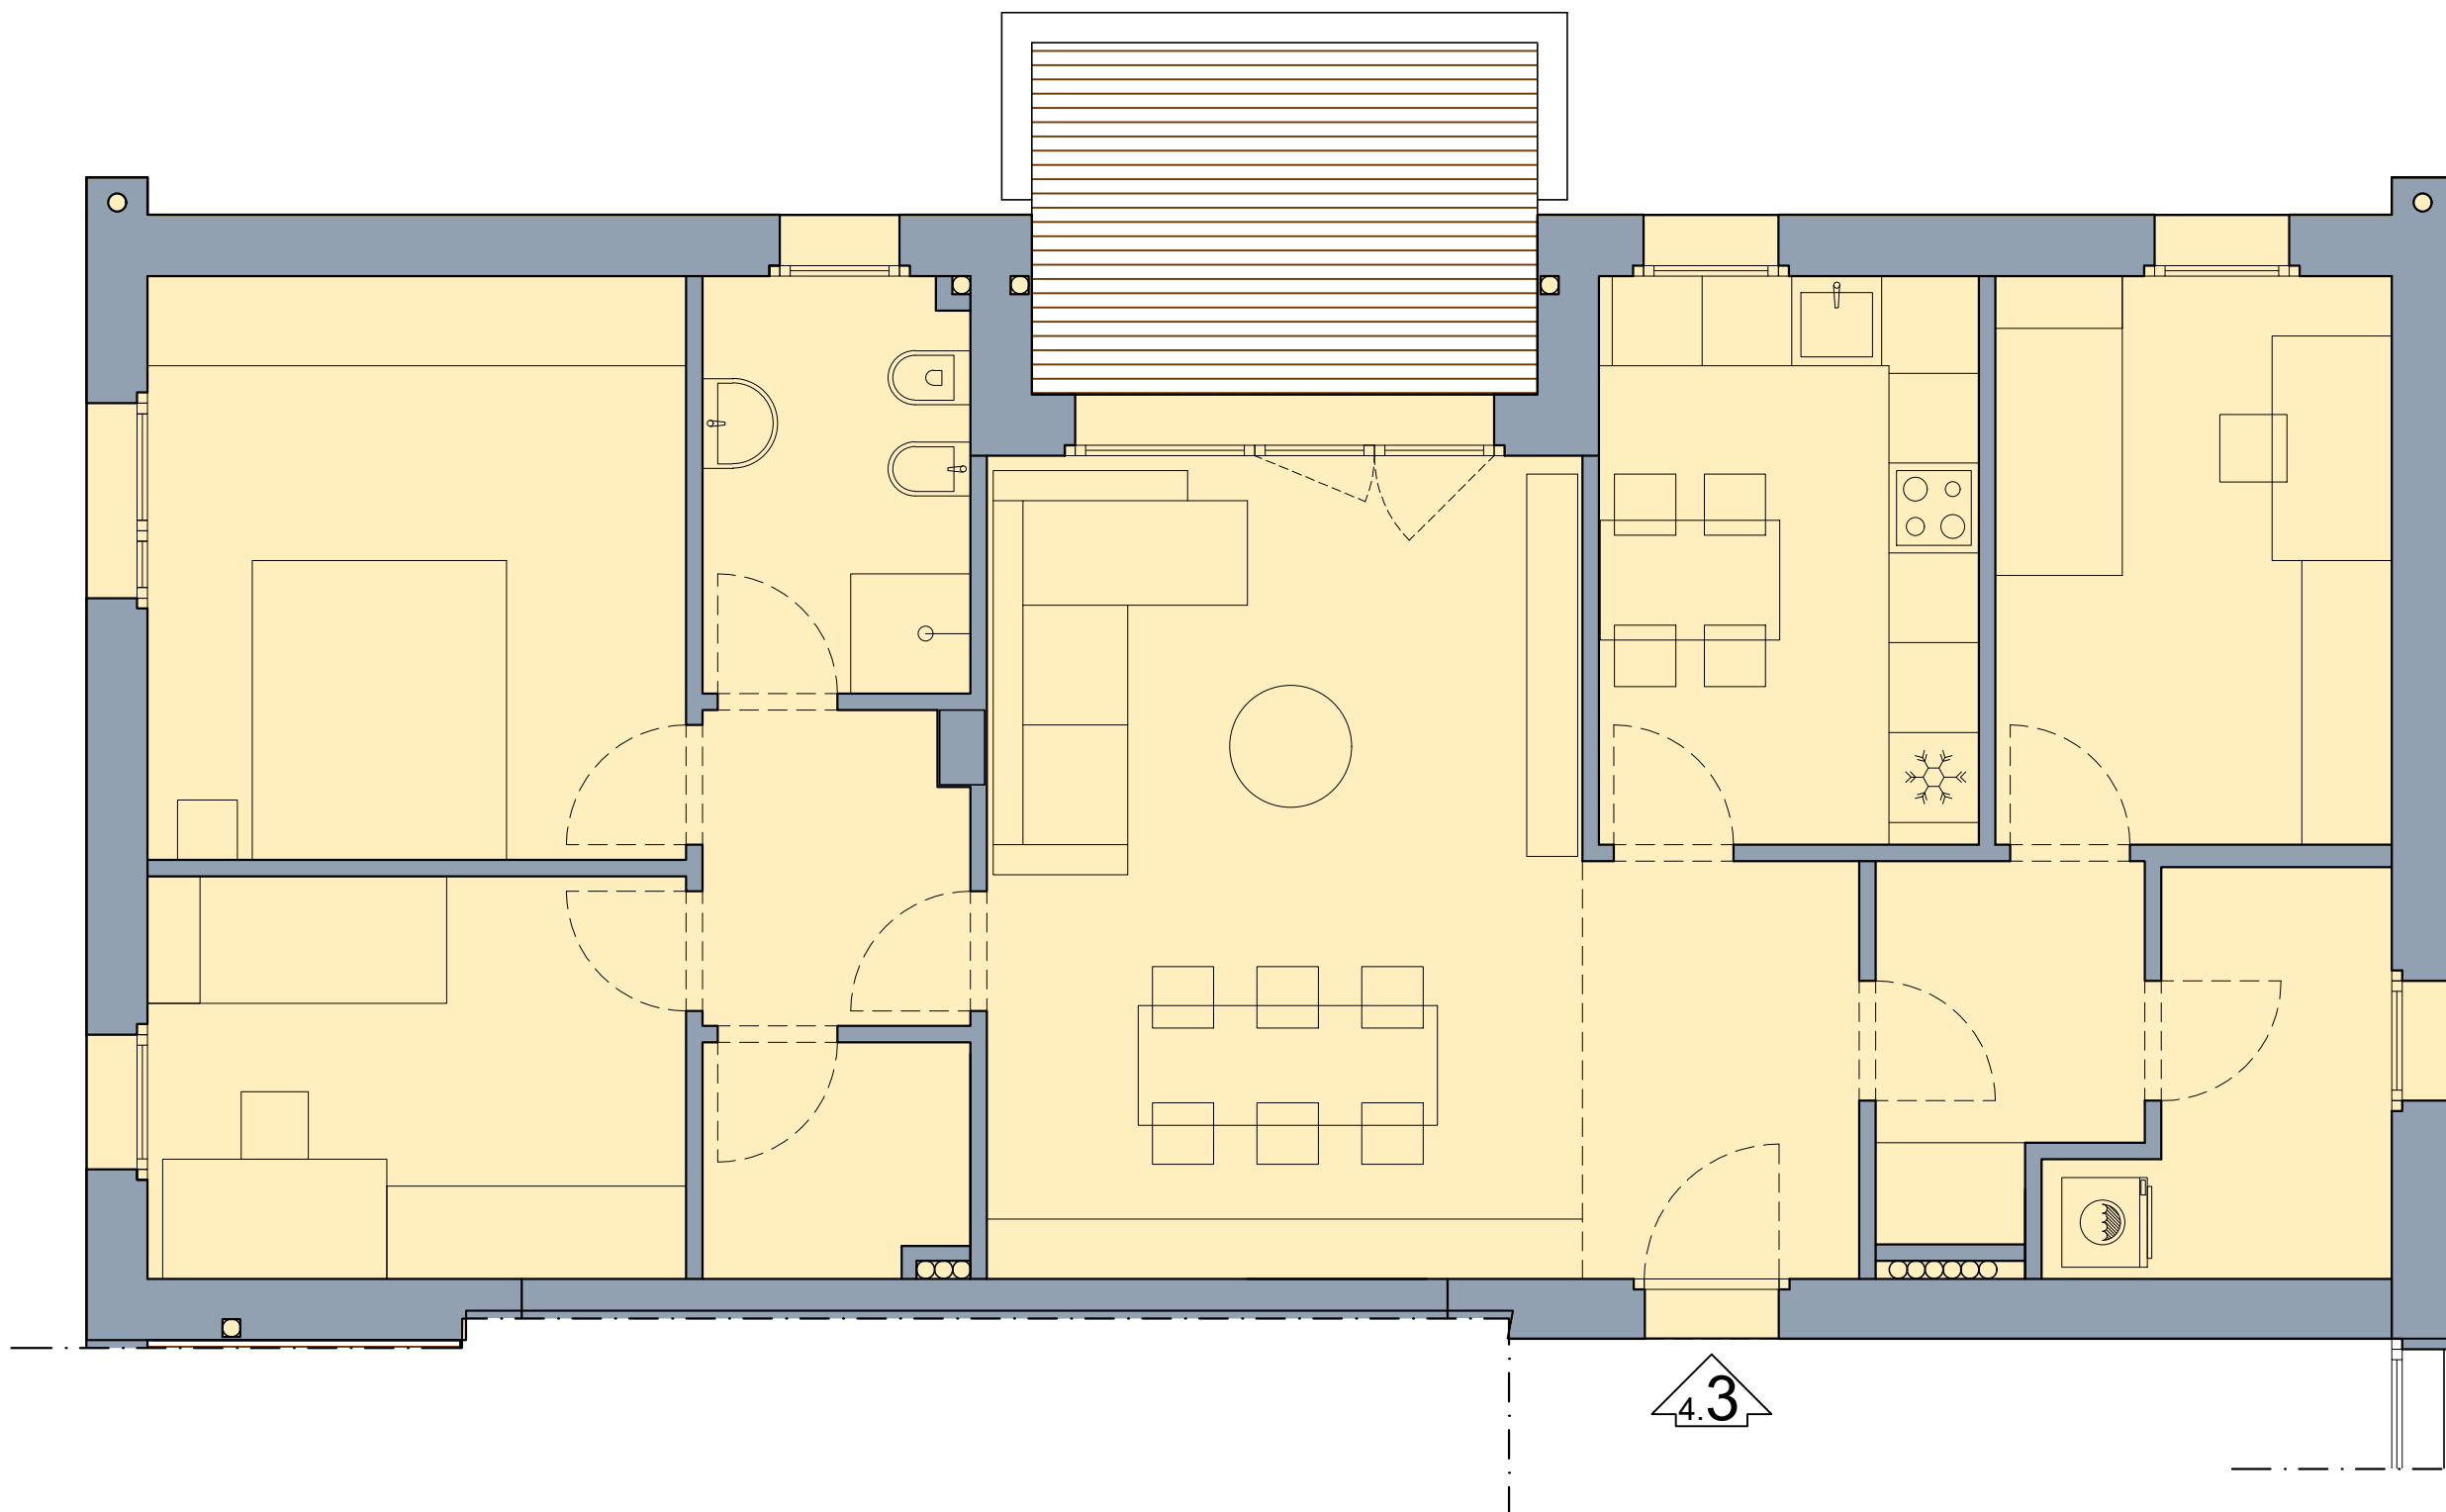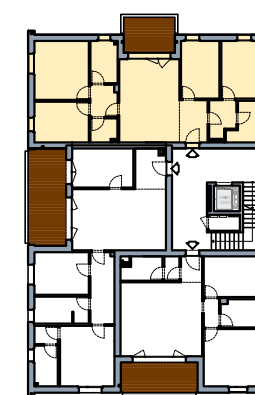


4.3

SUPERFICI

Alloggio	mq 112,11
Logge	mq 4,05
Balconi/terrazzi	mq 5,10



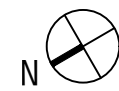

Progetto architettonico



Arch. Alessandro Campanini  
Arch. Luca Cesari  
Arch. Davide Delendati



**VIA  
CARBONI**  
Parma


app.  
**5.1**  
Piano  
QUINTO  
(scala 1:50)

Aggiornamento 16-08-2024

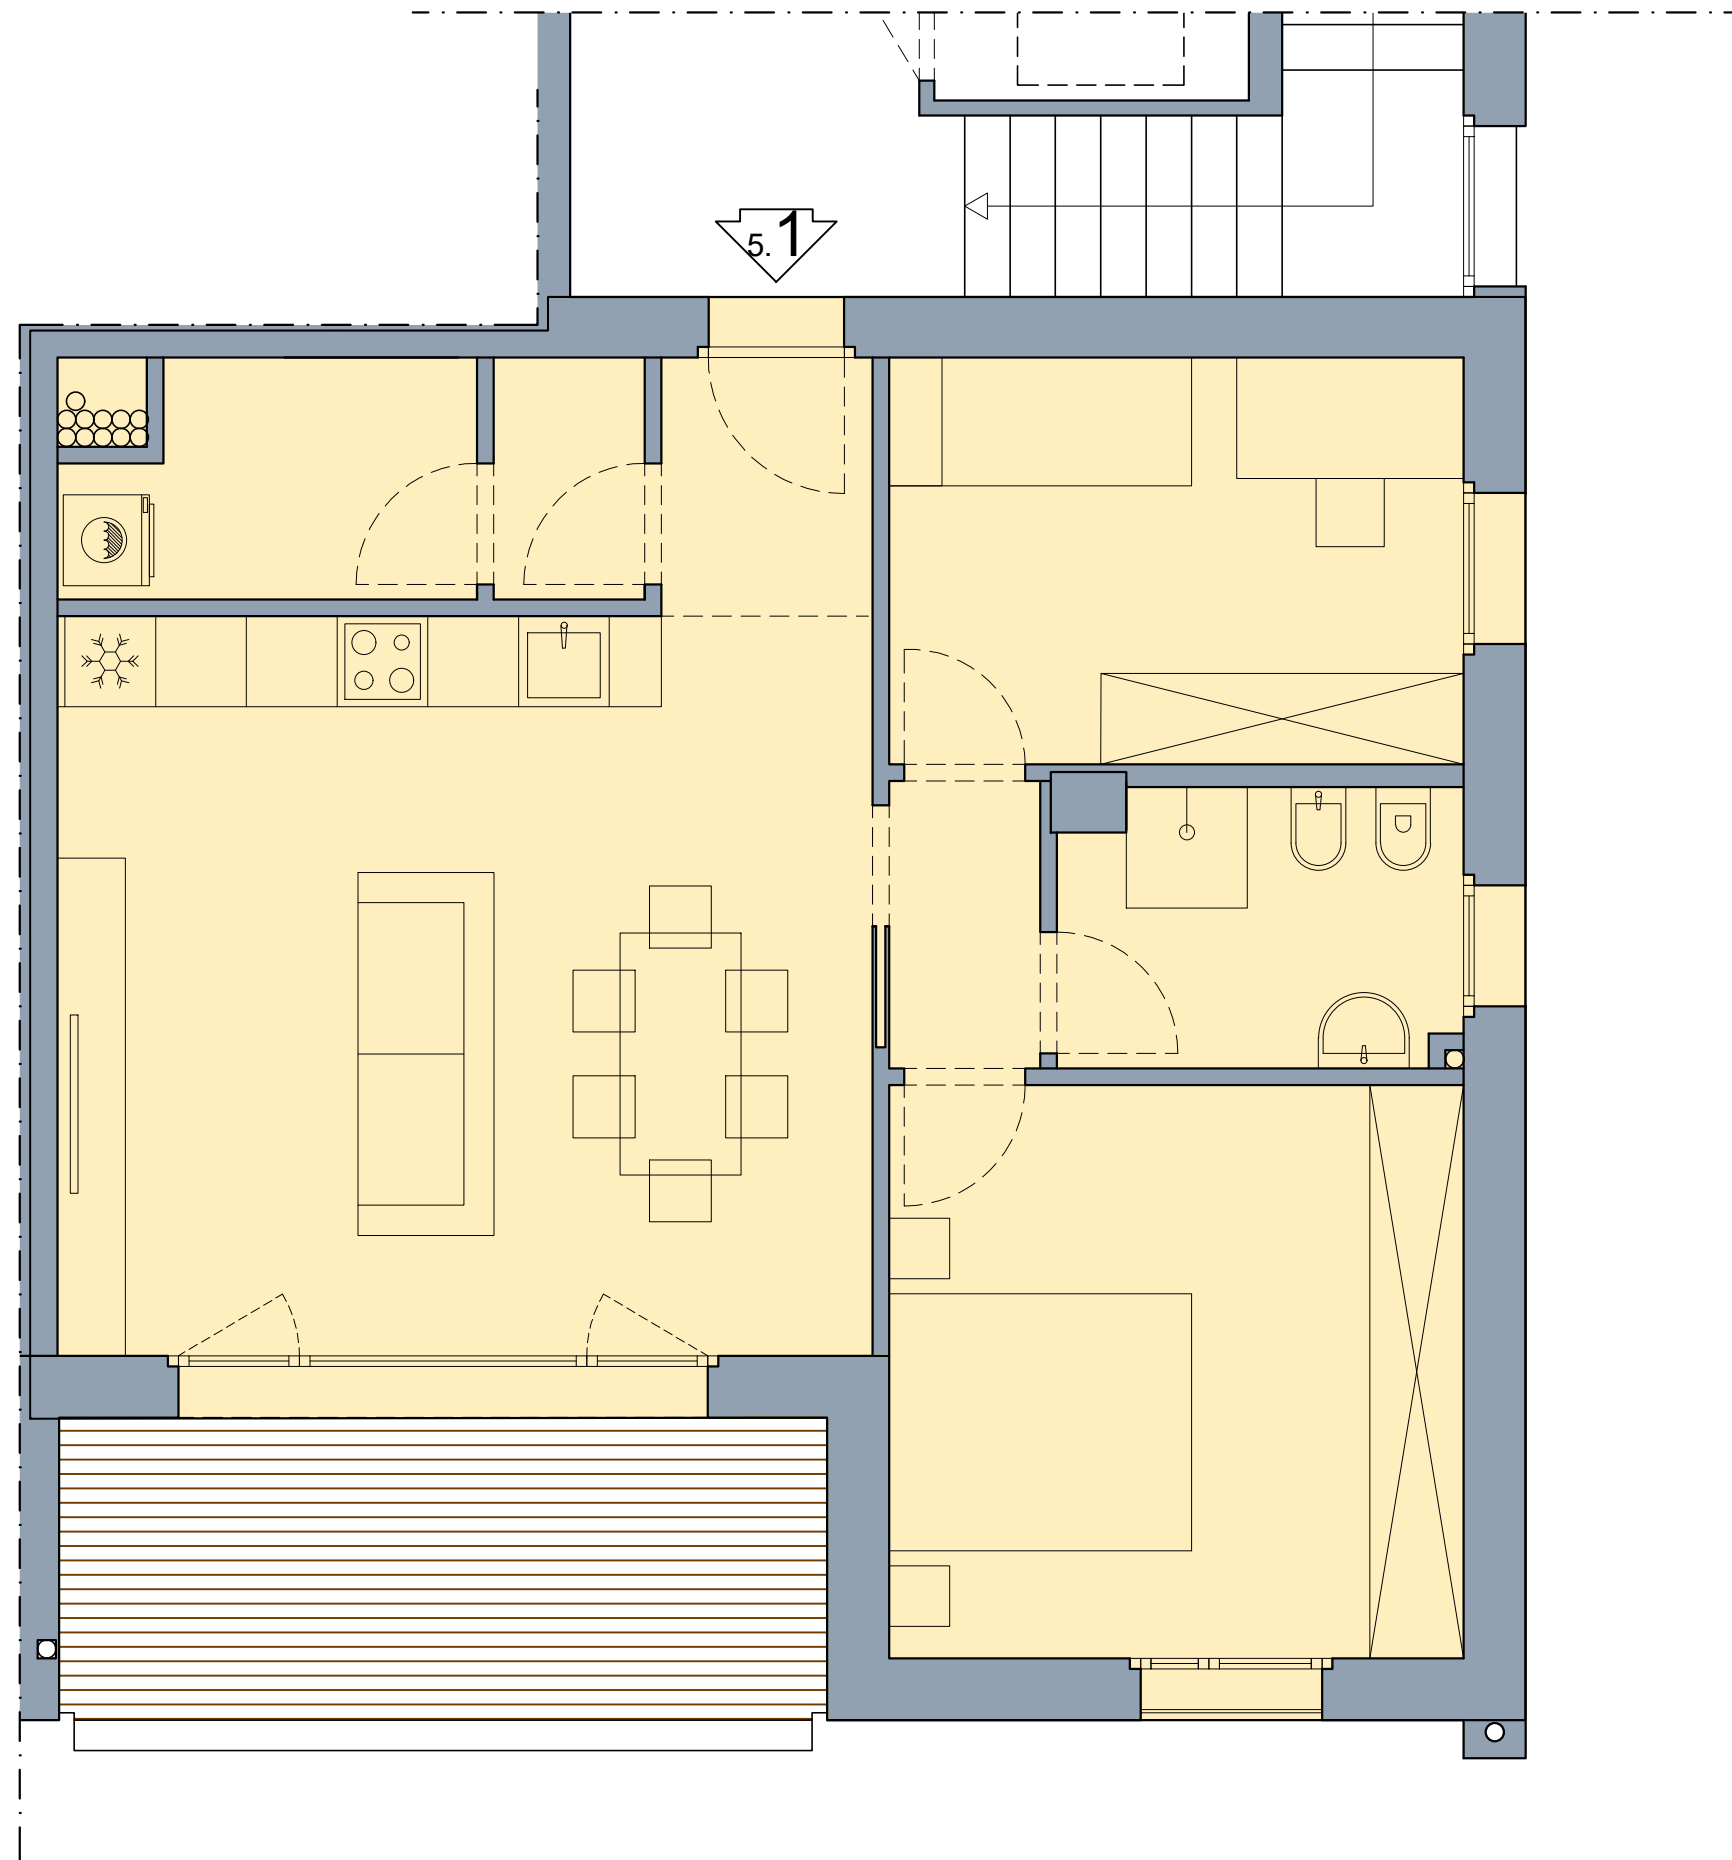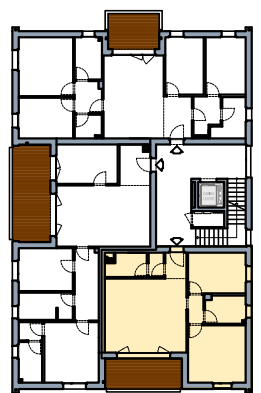

SUPERFICI

Alloggio	mq 80,69
Logge	mq 10,16

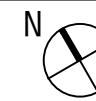

Progetto architettonico


Arch. Alessandro Campanini  
Arch. Luca Cesari  
Arch. Davide Delendati



**VIA  
CARBONI**  
Parma


app.  
**5.2**  
Piano  
QUINTO  
(scala 1:50)

Aggiornamento 16-08-2024

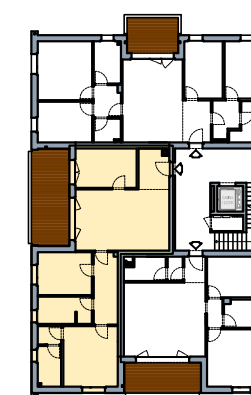

SUPERFICI

Alloggio	mq 104,72
Logge	mq 16,10

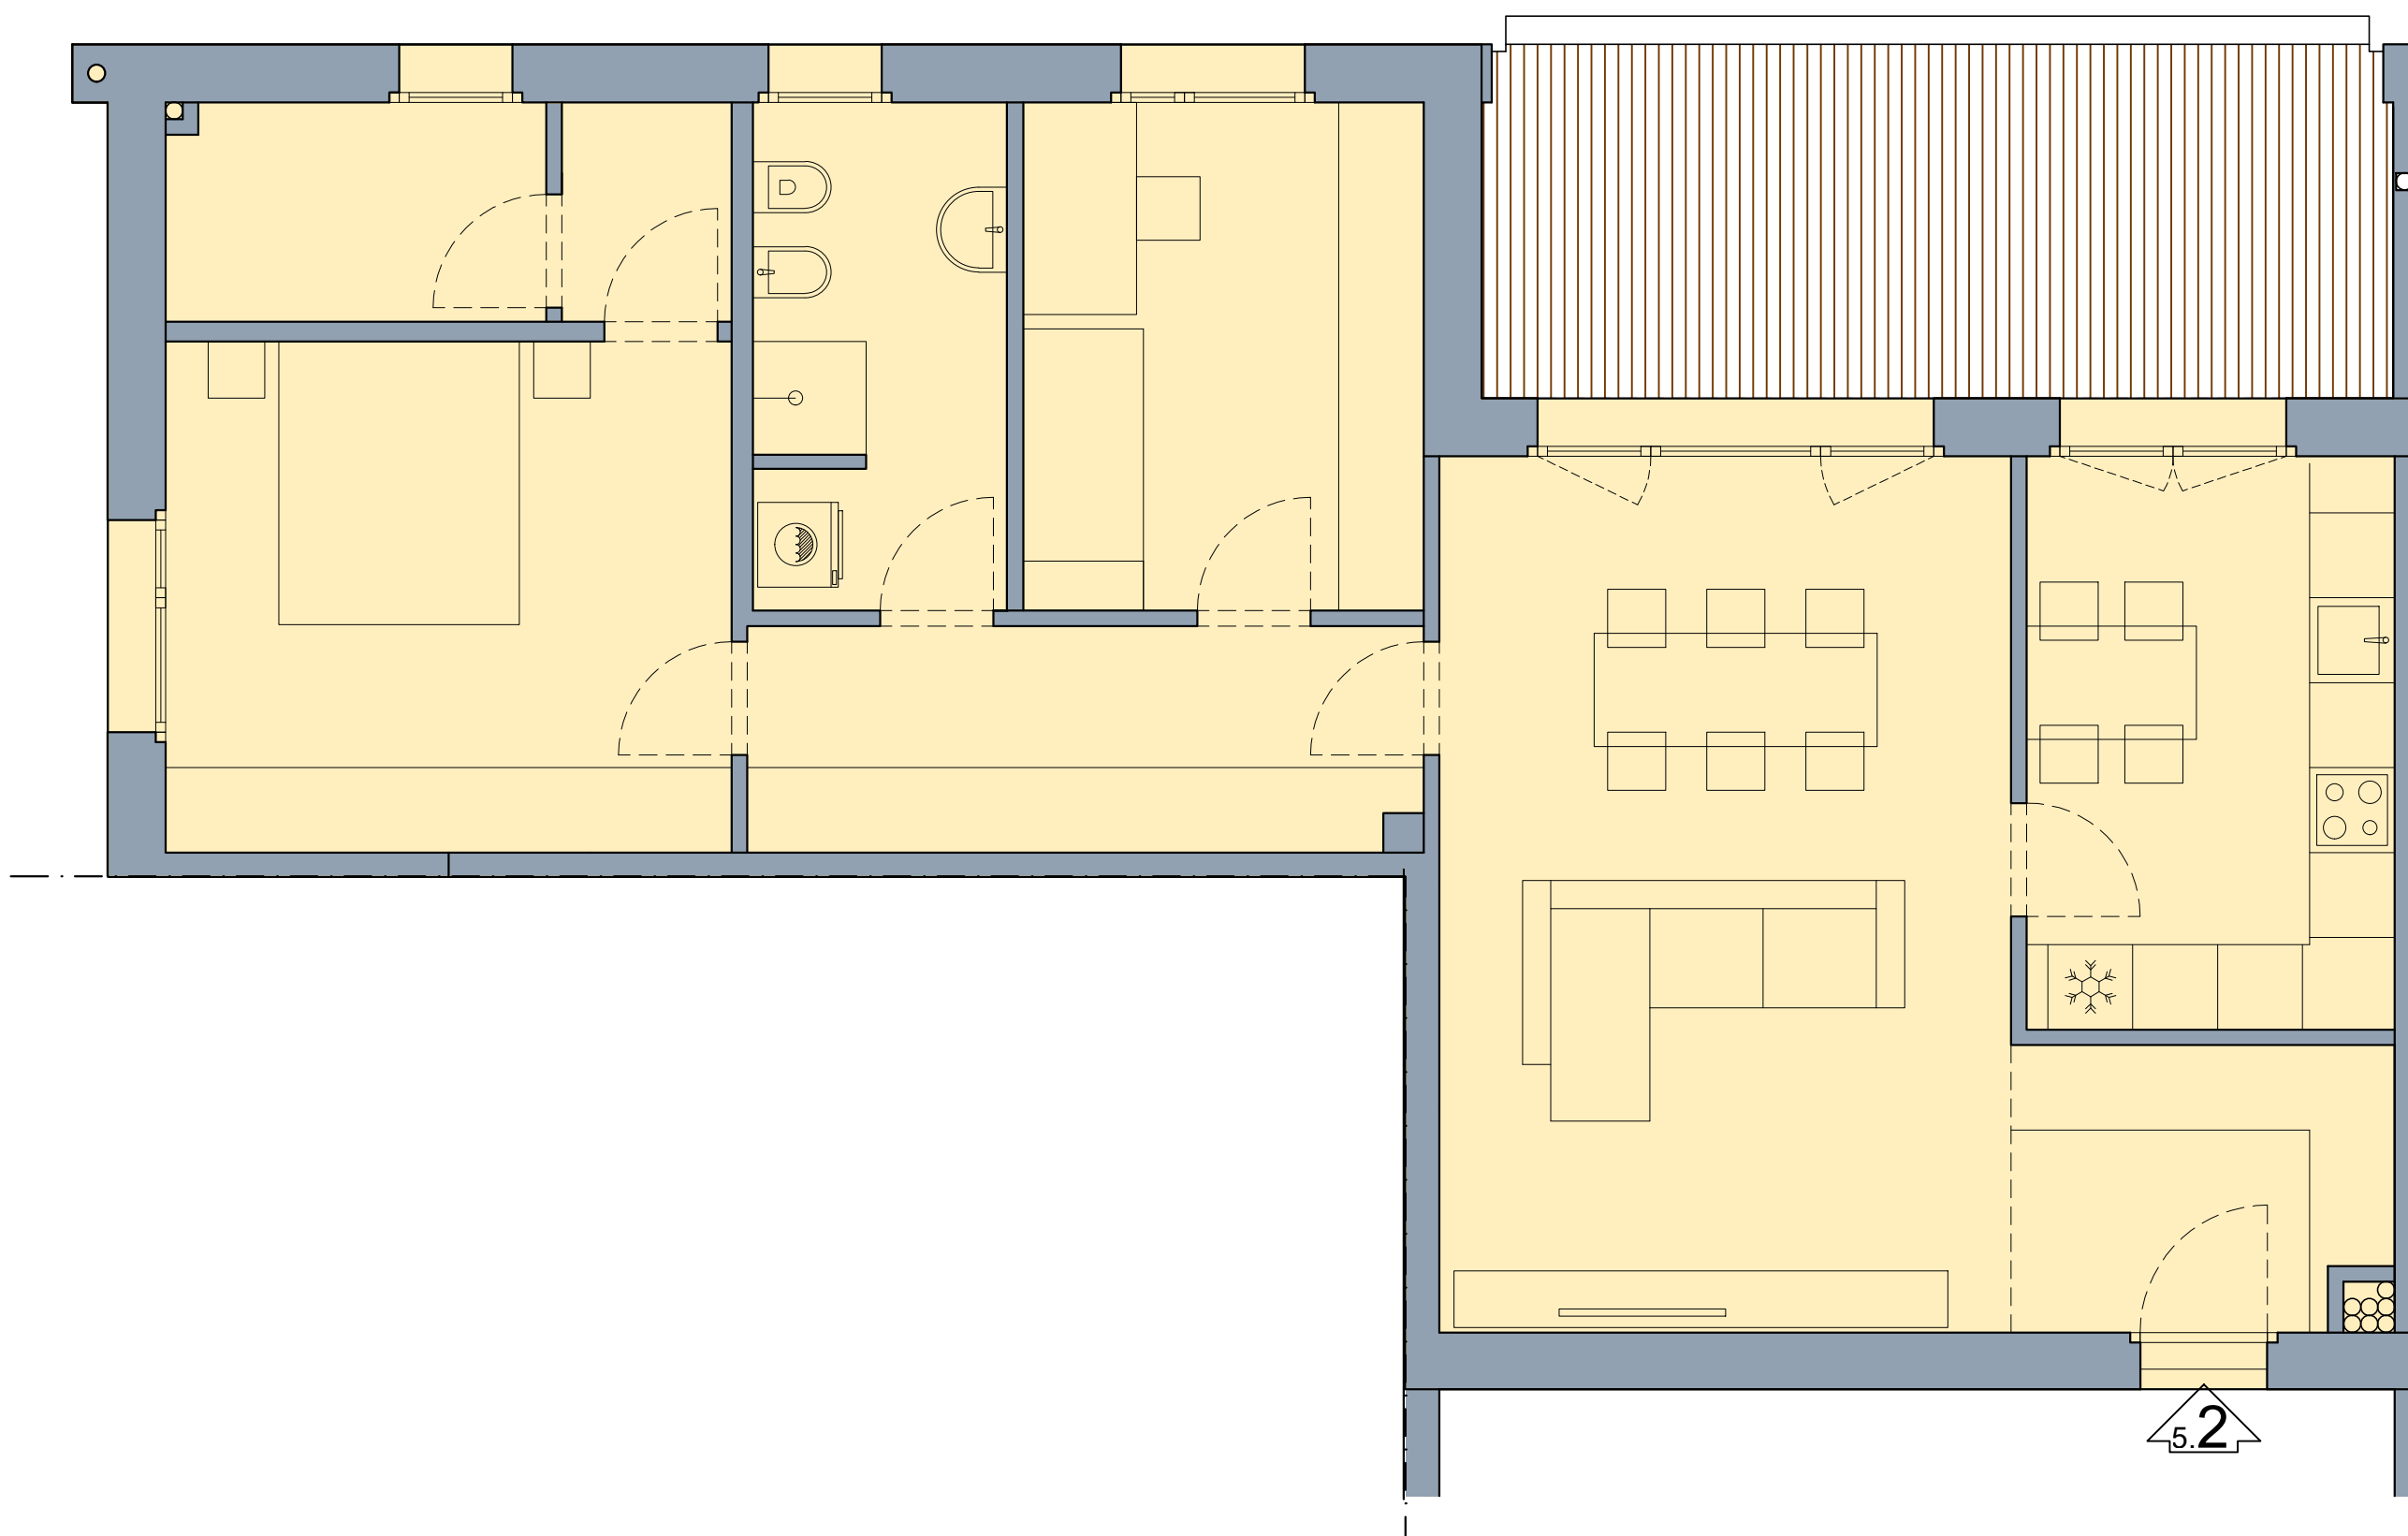



Progetto architettonico



Arch. Alessandro Campanini  
Arch. Luca Cesari  
Arch. Davide Delendati



**VIA  
CARBONI**  
Parma

app.  
**5.3**  
Piano  
QUINTO  
(scala 1:50)

Aggiornamento 16-08-2024

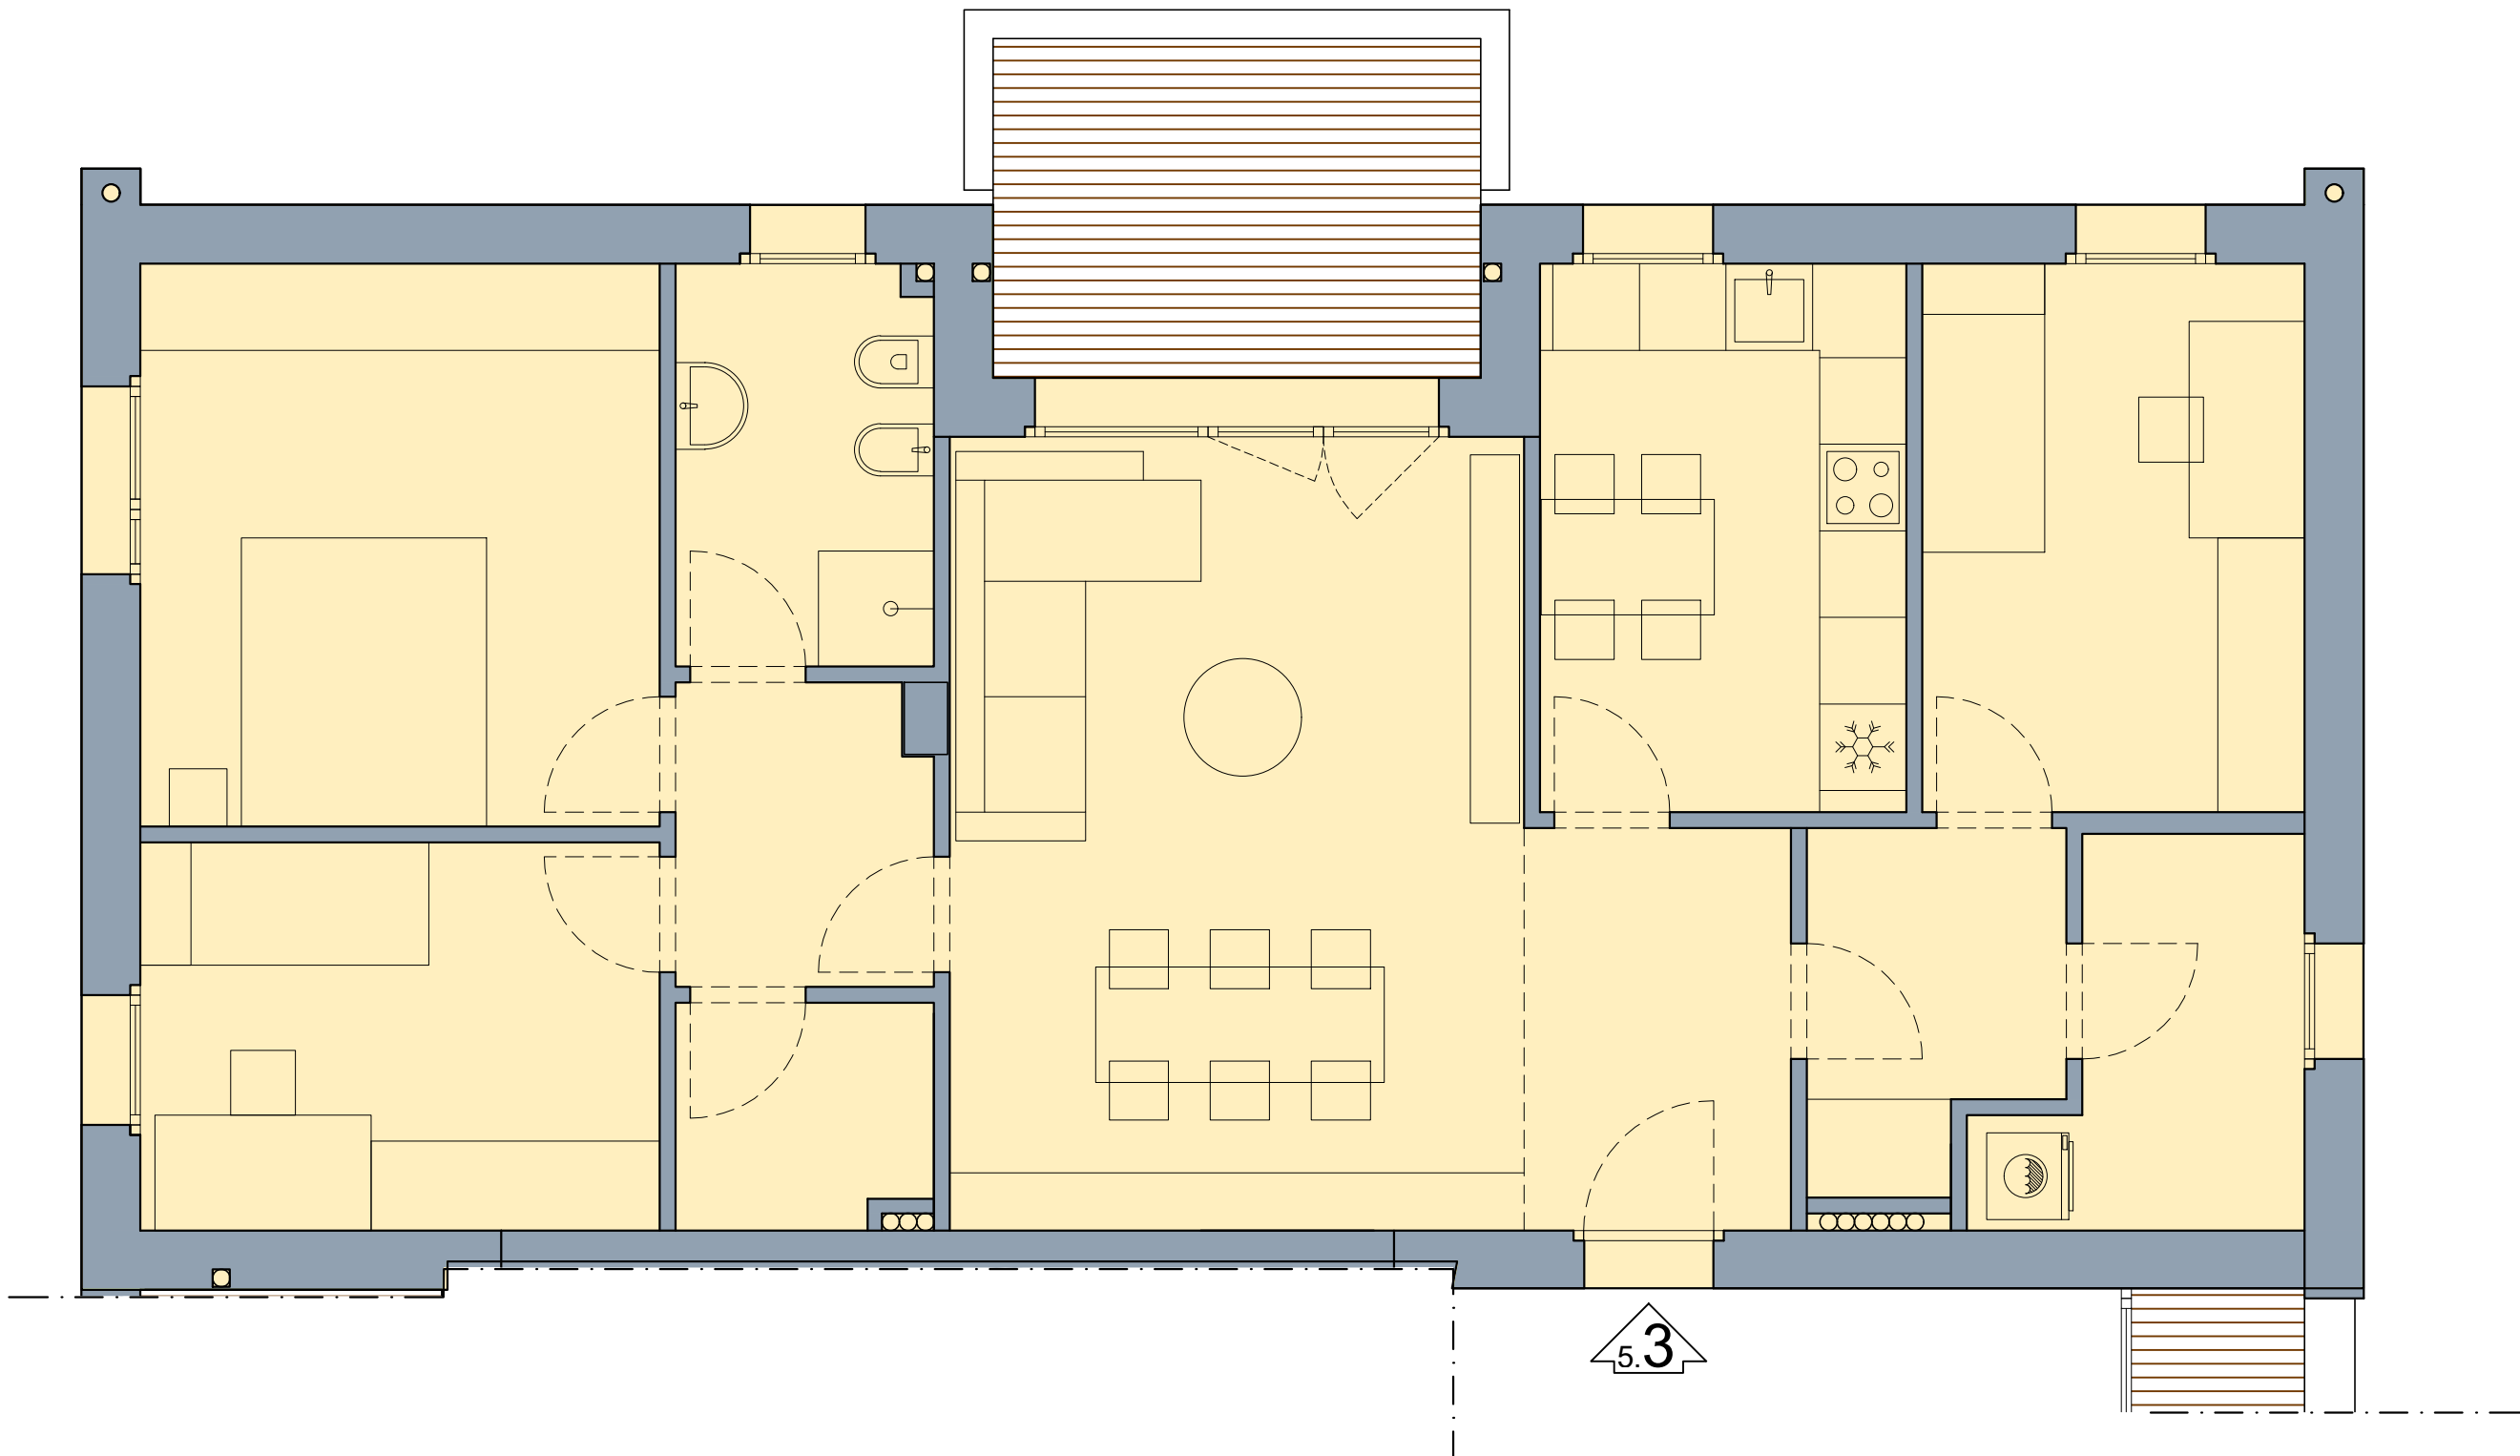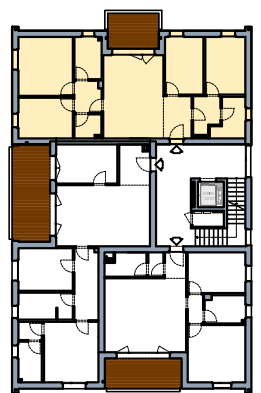

SUPERFICI

Alloggio	mq 112,11
Logge	mq 4,05
Balconi/terrazzi	mq 5,10