

**Agenzia del Territorio  
CATASTO FABBRICATI  
Ufficio Provinciale di  
Roma**

Dichiarazione protocollo n. RM1269065 del 06/11/2007

Planimetria di u.i.u. in Comune di Rignano Flaminio

Via San Rocco

civ. 11

Identificativi Catastali:

Sezione:

Foglio: 7

Particella: 276

Subalterno: 501

Compilata da:

Zidda Pietro

Iscritto all'albo:

Geometri


Prov. Roma

N. 9819

Scheda n. 2

Scala 1:200

**PIANO TERRA**

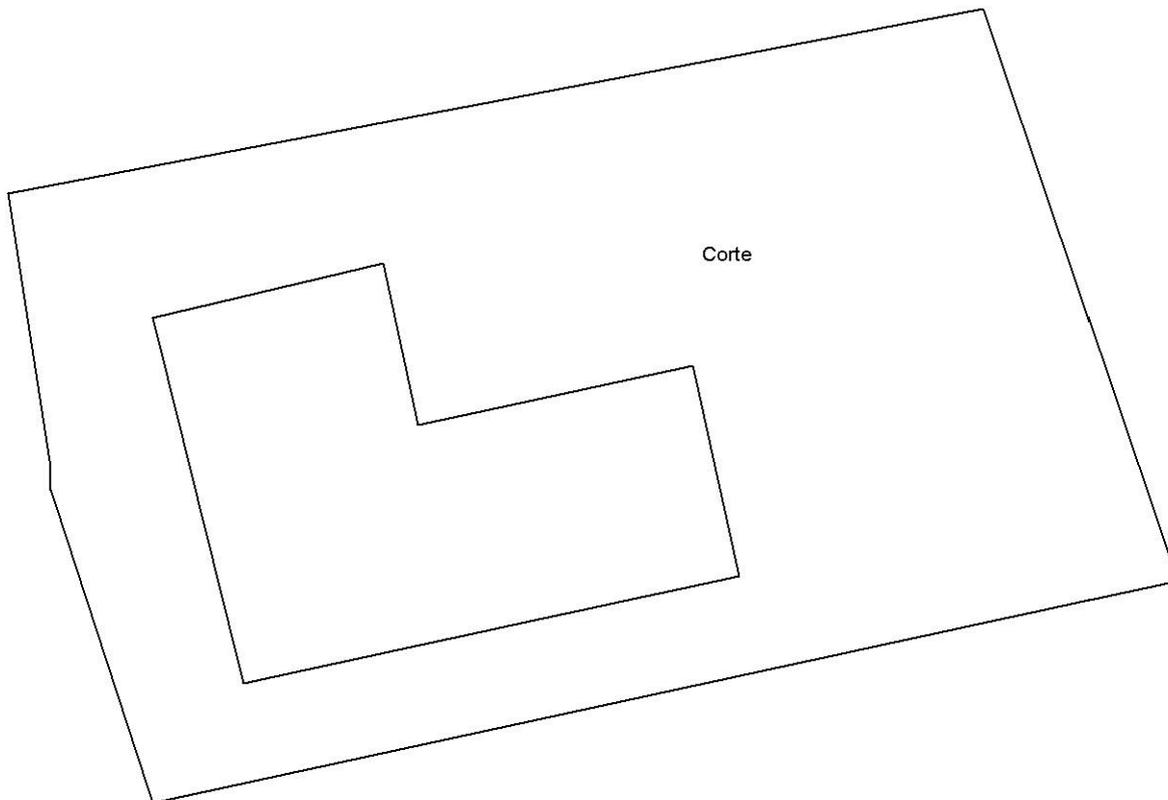

Ultima planimetria in atti

MODULARIO  
F. - Cat. S. F. - 315



MINISTERO DELLE FINANZE  
DIREZIONE GENERALE DEL CATASTO E DEI SERVIZI TECNICI ERARIALI


V. n. B (Nuovo Catasto Edilizio Urbano)

Lire  
20

# NUOVO CATASTO EDILIZIO URBANO

(N. DECRETO-LEGGE 13 APRILE 1939, N. 652)

Planimetria dell'immobile situato nel Comune di RIGNANO FLAMINIO Via S. ROCCO n. 11  
Ditta SESTILI FIORE nato a Calcata (Viterbo) il 29-2-1924  
Allegata alla dichiarazione presentata all'Ufficio Tecnico Erariale di Roma

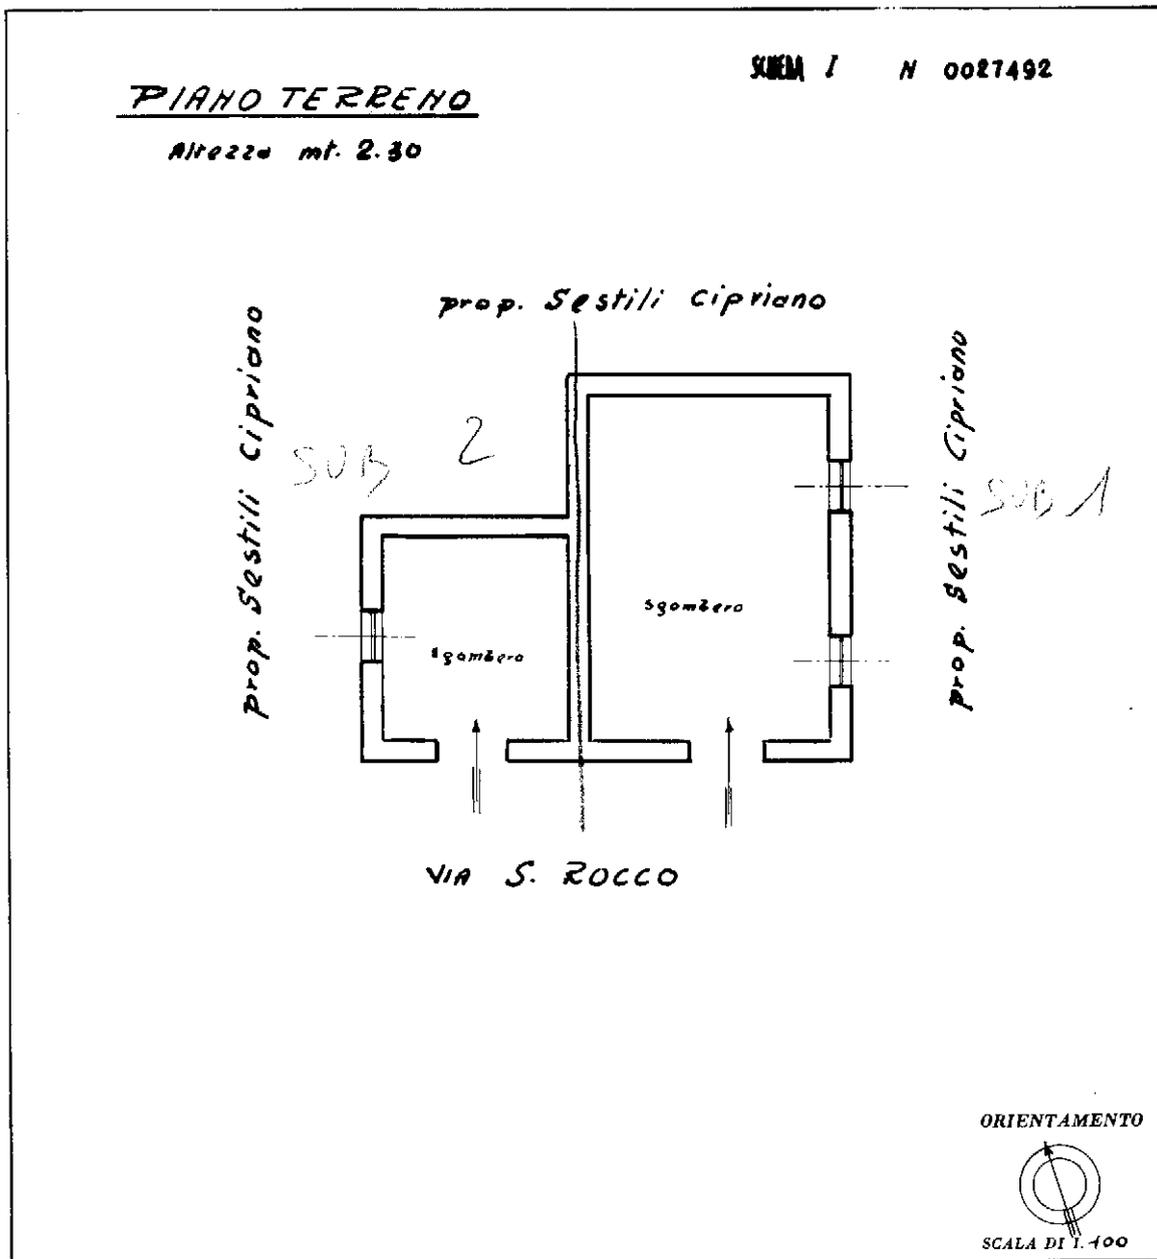

| SPAZIO RISERVATO PER LE ANNOTAZIONI D'UFFICIO |  |
|---|--|
| DATA<br>PROT. N°                              |  |

Compilato dal Geom. Claudio Dalci  
(Titolo, nome e cognome del tecnico)

Iscritto all'Albo dei Geometri  
della Provincia di Roma

DATA 4 dicembre 1962

Firma: Geom. Claudio Dalci

Catasto dei Fabbricati - Situazione al 31/03/2023 - Comune di RIGNANO FLAMINIO (H288) - < Foglio 7 - Particella 276 - Subalterno 2 >  
 VIA SAN ROCCO n. 11 Piano T  
 Inqu 01

**Agenzia del Territorio  
CATASTO FABBRICATI  
Ufficio Provinciale di  
Roma**

Dichiarazione protocollo n. RM1269065 del 06/11/2007

Planimetria di u.i.u. in Comune di Rignano Flaminio

Via San Rocco

civ. 11

Identificativi Catastali:

Sezione:

Foglio: 7

Particella: 276

Subalterno: 501

Compilata da:

Zidda Pietro

Iscritto all'albo:

Geometri

Prov. Roma

N. 9819

Scheda n. 1

Scala 1:100

### PIANO PRIMO

H=2,90 ml

terrazzo

soggiorno  
H= 3,05

letto

letto

bagno

cucina

### PIANO TERRA

H=2,60 ml

C.T.

Taverna



Ultima planimetria in atti

Catasto dei Fabbricati - Situazione al 31/03/2023 - Comune di RIGNANO FLAMINIO(H288) - < Foglio 7 - Particella 276 - Subalterno 501 >  
VIA SAN ROCCO n. 11 Interno A Piano T-1

**Agenzia del Territorio  
CATASTO FABBRICATI  
Ufficio Provinciale di  
Roma**

Dichiarazione protocollo n. RM1269065 del 06/11/2007

Planimetria di u.i.u. in Comune di Rignano Flaminio

Via San Rocco

civ. 11

Identificativi Catastali:

Sezione:

Foglio: 7

Particella: 276

Subalterno: 501

Compilata da:

Zidda Pietro

Iscritto all'albo:

Geometri


Prov. Roma

N. 9819

Scheda n. 2

Scala 1:200

**PIANO TERRA**

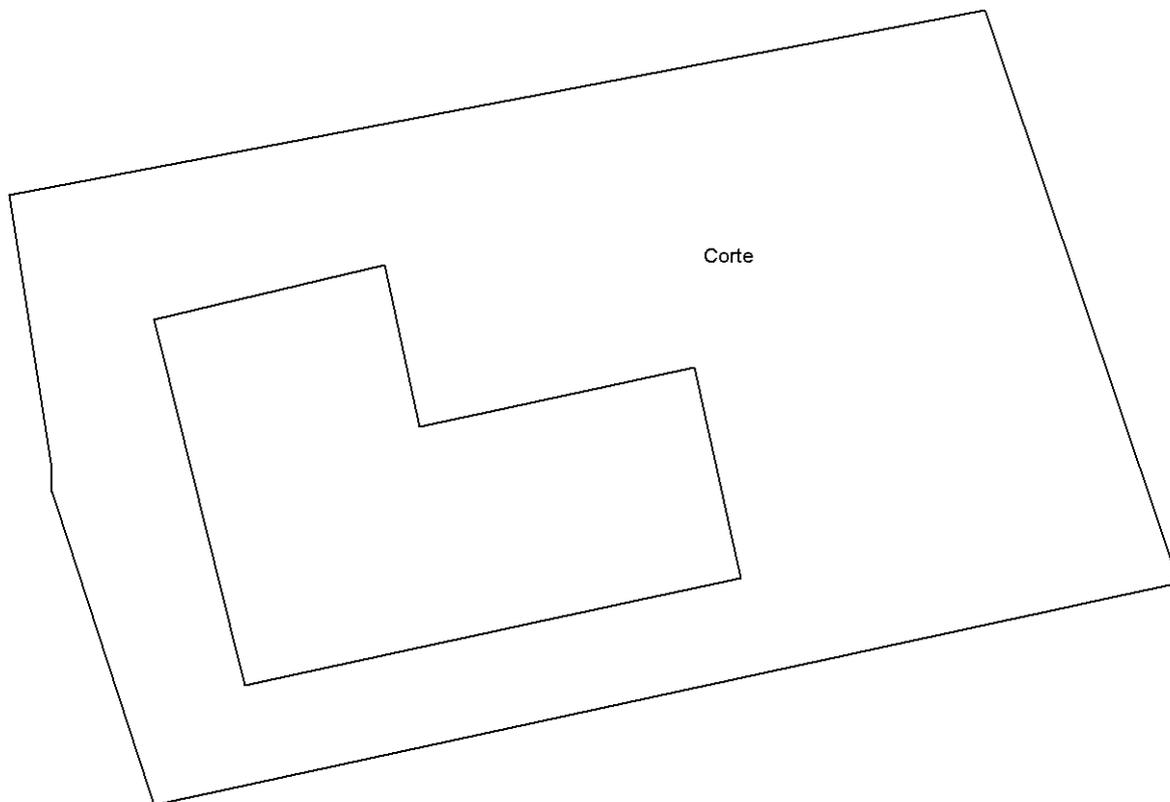

Catasto dei Fabbricati - Situazione al 31/03/2023 - Comune di RIGNANO FLAMINIO(H288) - < Foglio 7 - Particella 276 - Subalterno 501 >  
VIA SAN ROCCO n. 11 Interno A Piano T-1

Ultima planimetria in atti