


PLANIMETRIA 1: 2000


FOGLIO : 60

MAPPALI : 99-100

FABBRICATO
IN PROGETTO

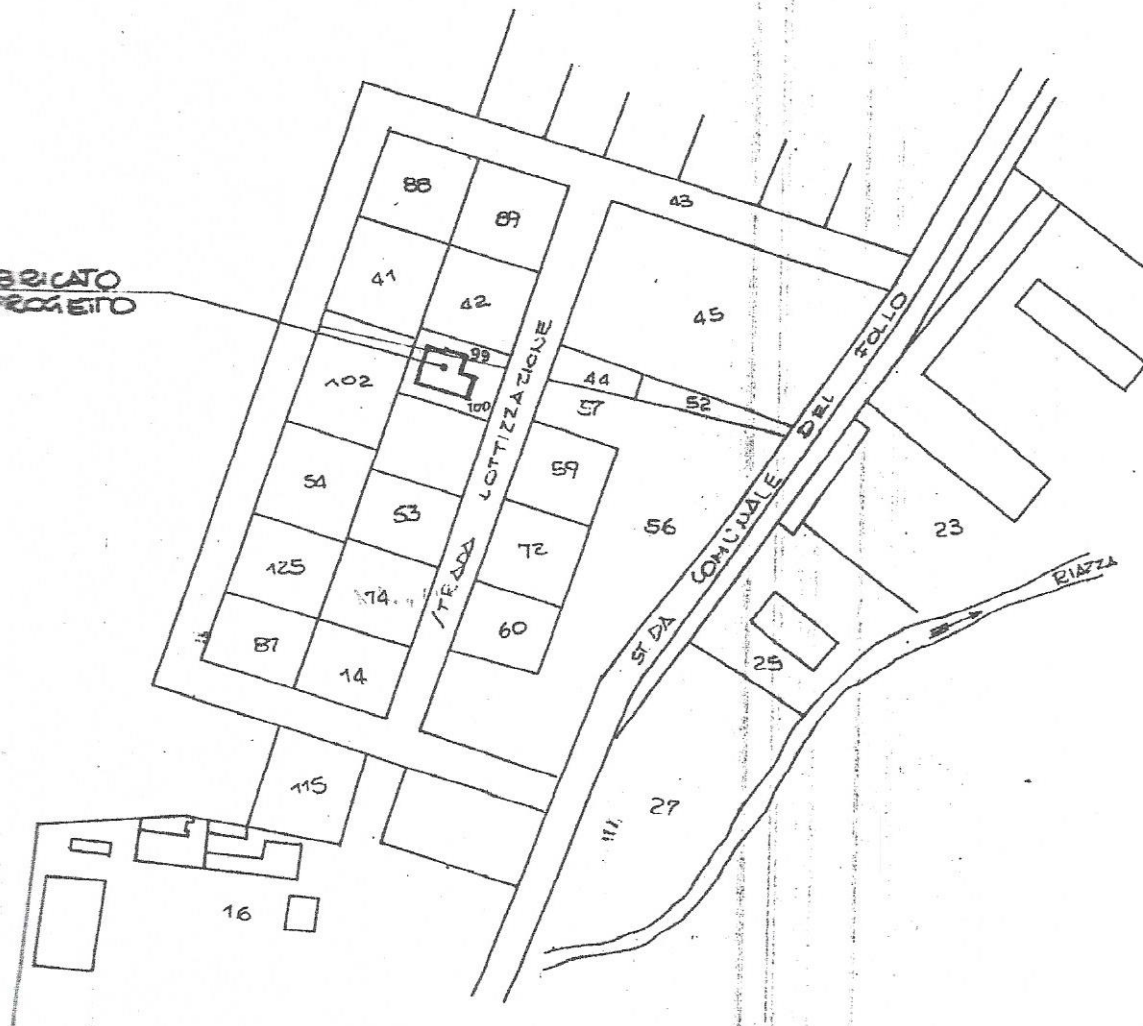

PIANTA PIANO BILAZZATO /c.1:100

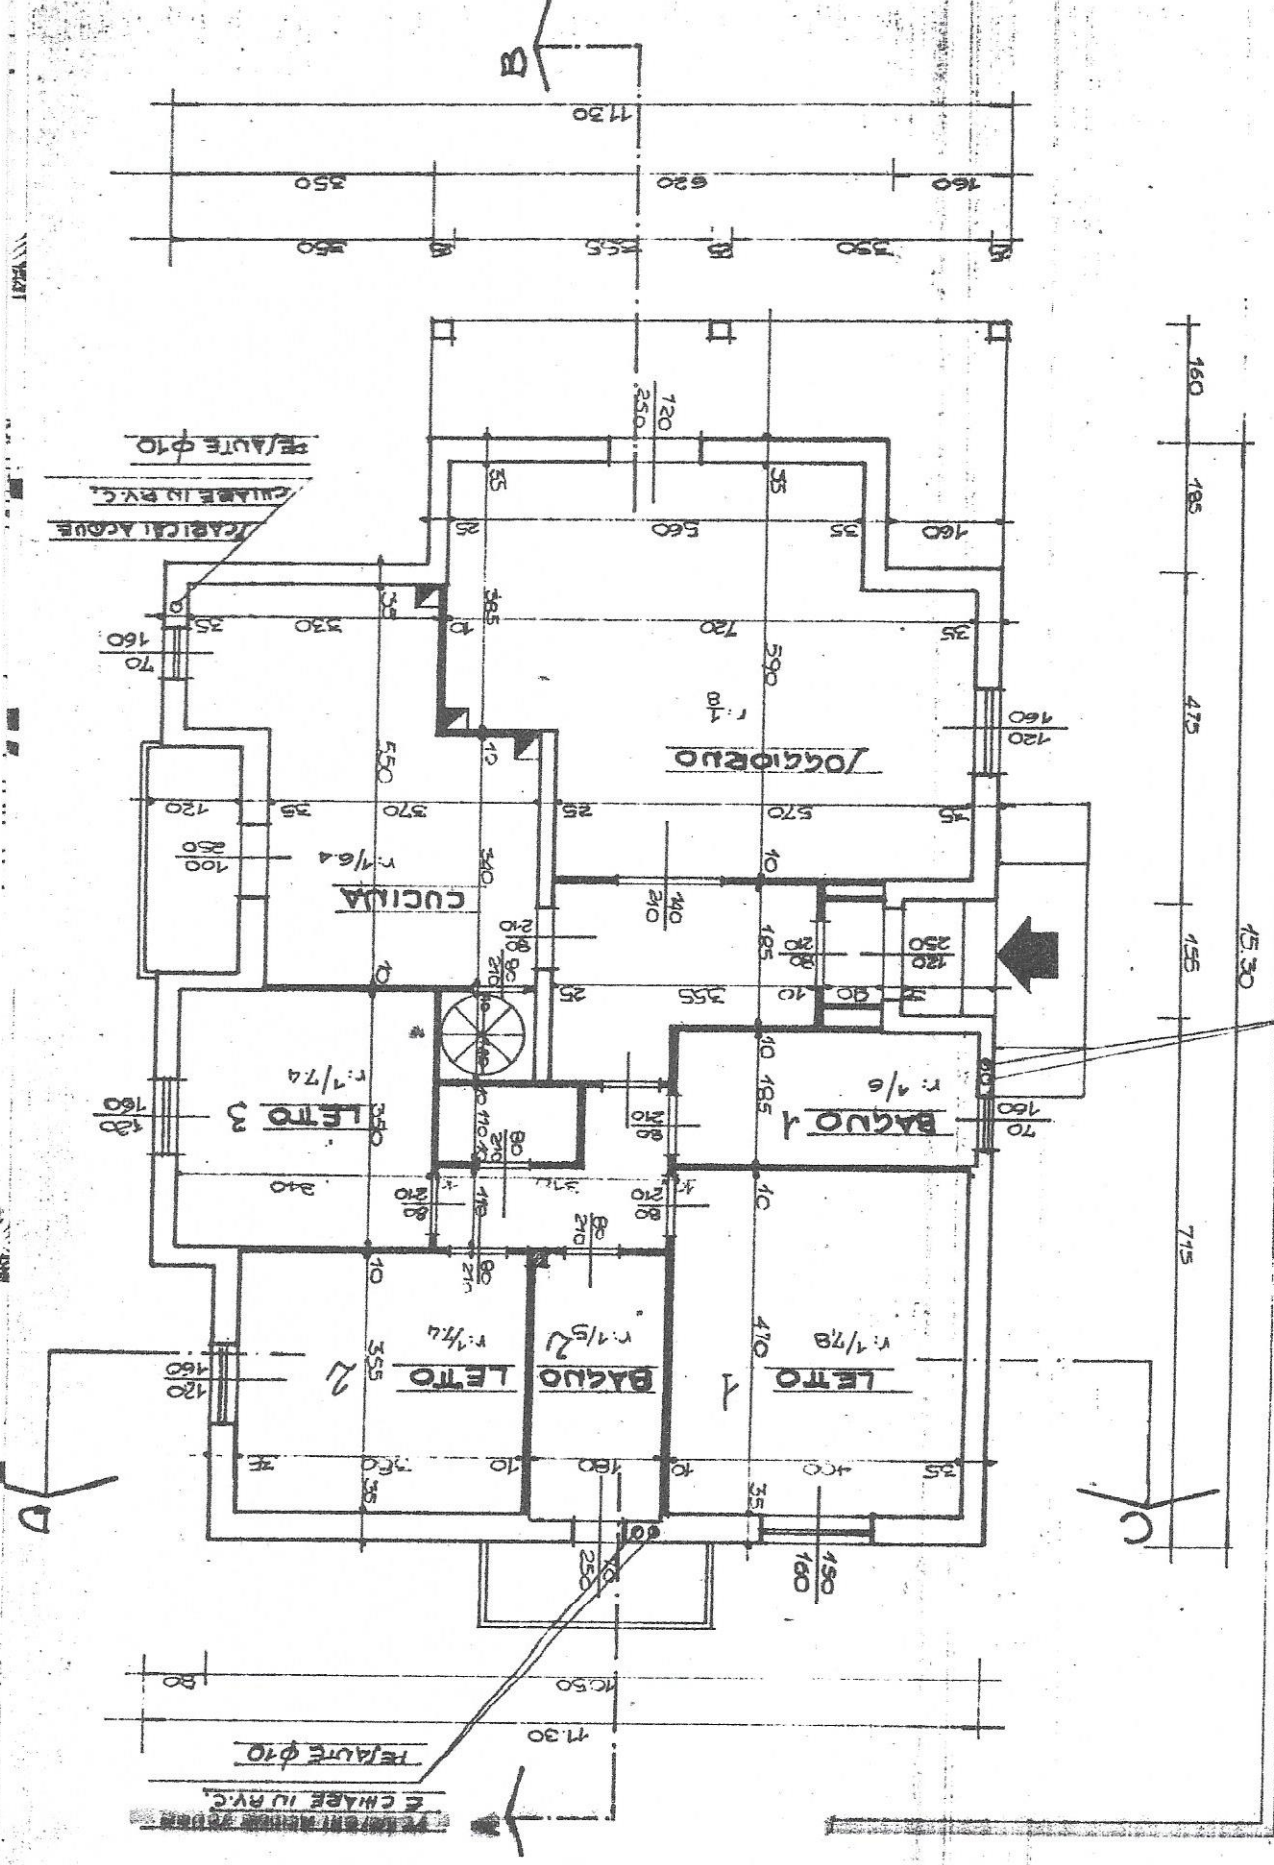


TUBO CHI ACQUE SCURE
 IN P.V.C.
 Ø 10

11.000

11.000

PLANTA PIAU SEMIPREBATO Sc. 1:100

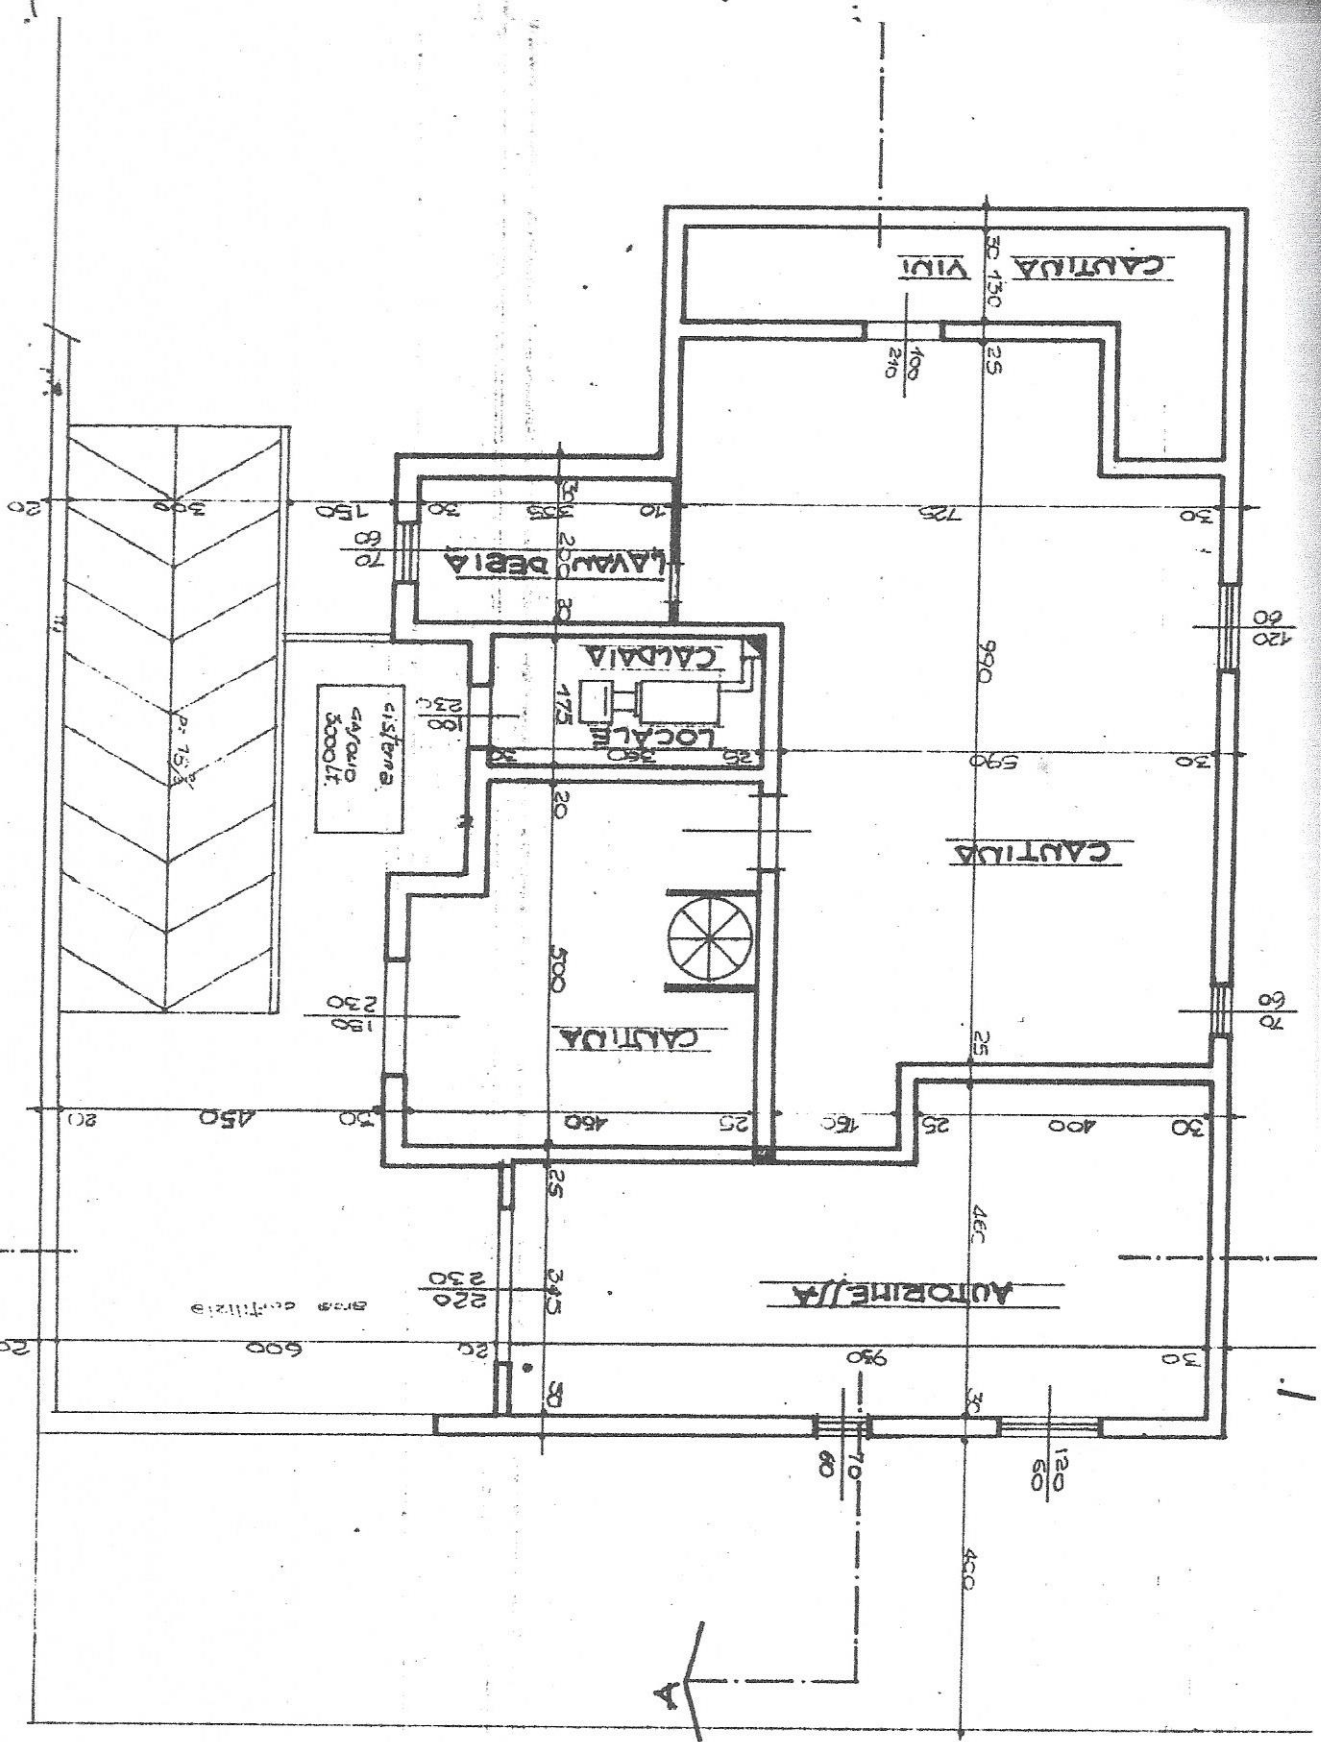

PREALTI
E CHIA
/CARI

1/A