


**Agenzia delle Entrate**  
**CATASTO FABBRICATI**  
Ufficio provinciale di  
Milano

Dichiarazione protocollo n. MI0346090 del 14/04/2015  
Planimetria di u.i.u. in Comune di Lissone  
Via Fosse Ardeatine  
civ. 8

Identificativi Catastali:  
Sezione: 15  
Foglio: 15  
Particella: 462  
Subalterno: 31

Compilata da:  
Zamboni Antonella  
Iscritto all'albo:  
Geometri  
Prov. Monza E Brianza N. 635

Scheda n. 1  
Scala 1: 200

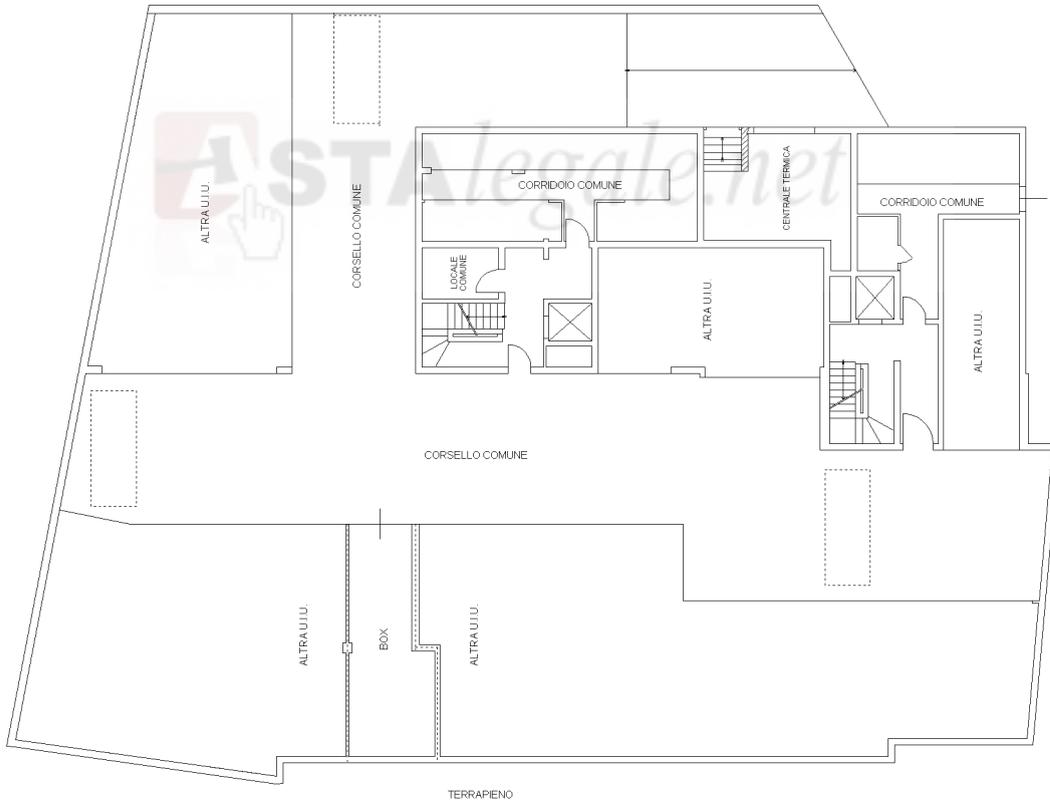

PIANO PRIMO SOTTO STRADA  
H=2.40

mapa 01

Catasto dei Fabbricati - Situazione al 15/09/2023 - Comune di LISSONE (E617) - < Foglio 15 - Particella 462 - Subalterno 31 >

VIA FOSSE ARDEATINE n. 8 Piano S1

Ultima planimetria in atti