

MINISTERO DELLE FINANZE  
DIREZIONE GENERALE DEL CATASTO E DEI SERVIZI TECNICI ENERGIATI

# NUOVO CATASTO EDILIZIO URBANO

Libre 30


(R. DECRETI-LIBRE 10 APRILE 1976, N. 431)

MODELLO N. 100

F. 100.1

PI  
DI  
AI

71  
72  
73

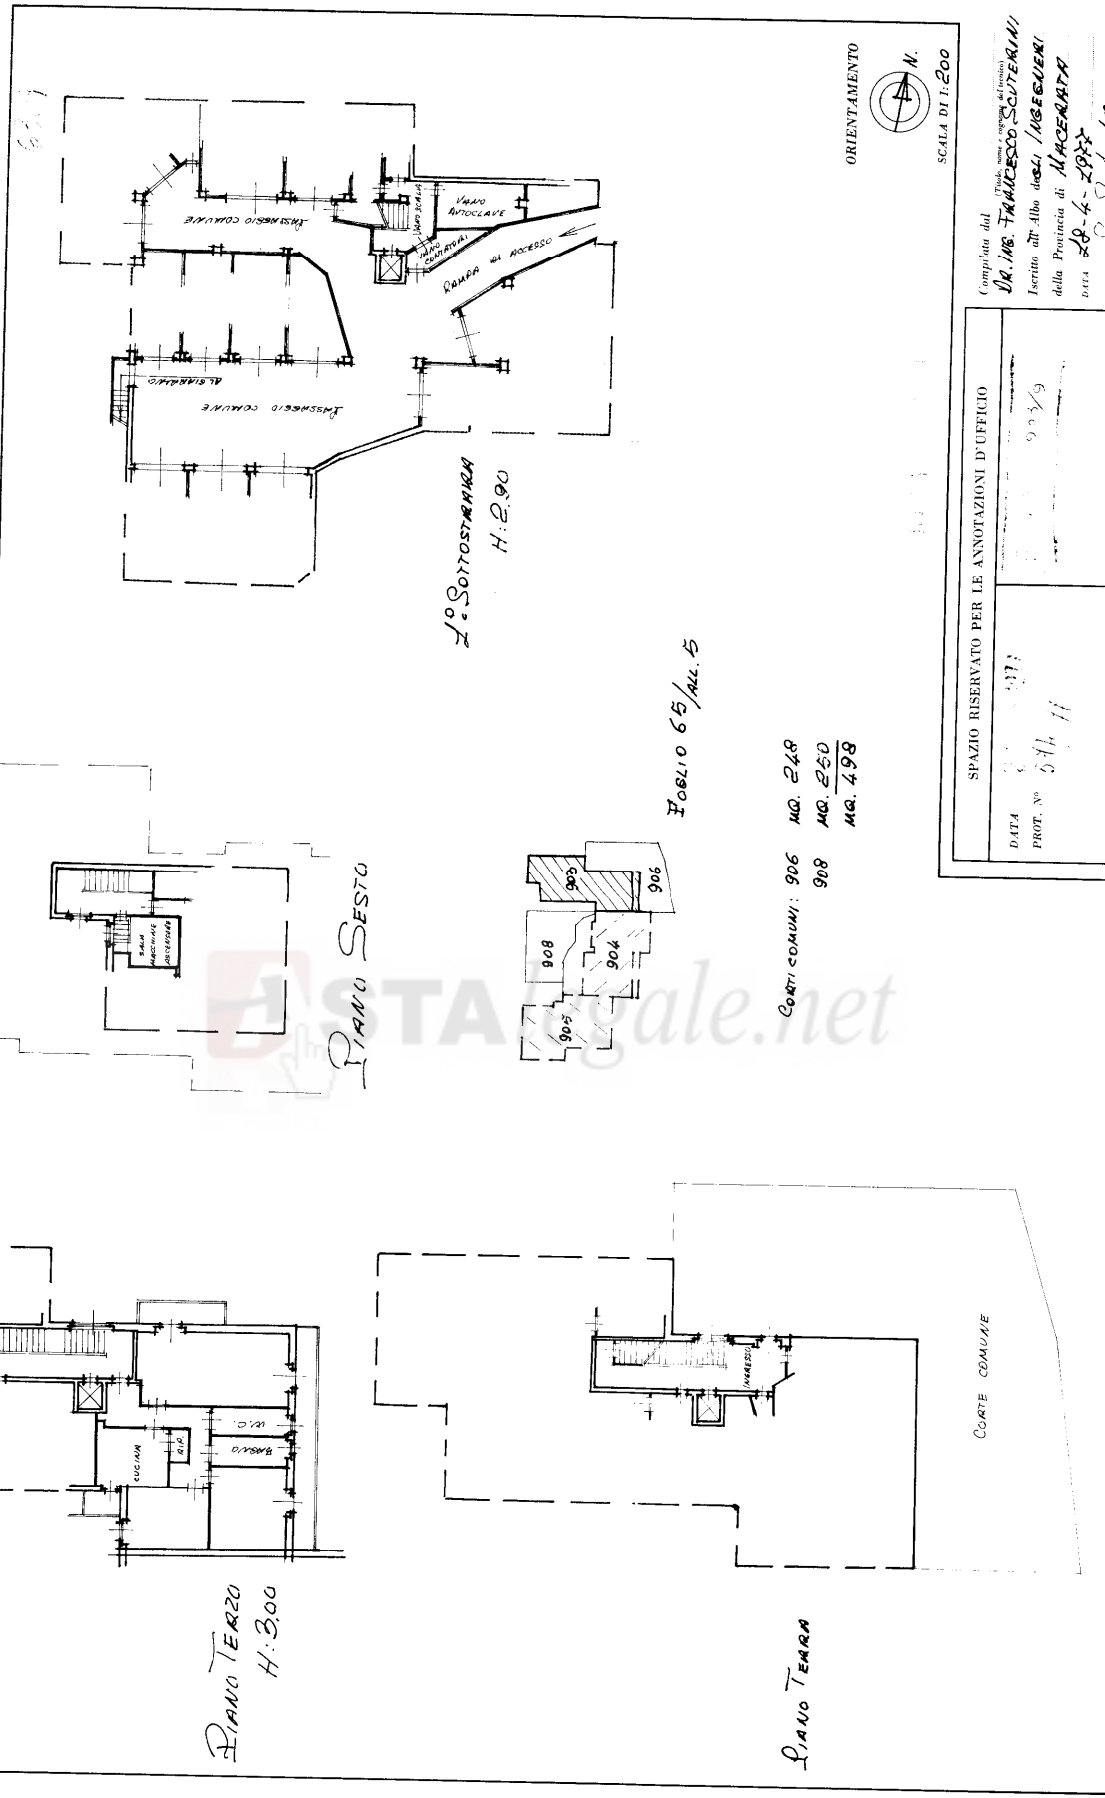

ORIENTAMENTO  
N.  
SCALA DI 1:200

Completata dal  
**DR. ING. FRANCESCO SCUTERANI**  
Iscritto all'Albo degli **INGEGNERI**  
della Provincia di **MACERATA**  
n. 6634  
28-4-1987  
Firma: *Ing. Scuterani*

SPAZIO RISERVATO PER LE ANNOTAZIONI D'UFFICIO	
DATA	1977
PROT. N°	574/11
	903/9

CORTI COMUNI: 906 mq. 248  
908 mq. 250  
908 mq. 498

Foglio 65/ALL. 5

Piano Terzo  
H: 3.00

Piano Sesto

Piano Terra

Ultima planimetria in atti

MODULARIO  
F. - Cat. S. T. - 315



MINISTERO DELLE FINANZE  
DIREZIONE GENERALE DEL CATASTO E DEI SERVIZI TECNICI ERARIALI

Mod. B (Nuovo Catasto Edilizio Urbano)

Lire  
15


# NUOVO CATASTO EDILIZIO URBANO

(R. DECRETO-LEGGE 15 APRILE 1939, N. 652)

Planimetria dell'immobile situato nel Comune di MACERATA Via TRAVERSA DI VIA DUE FONTI

Ditta

Allegata alla dichiarazione presentata all'Ufficio Catastale Erariale di MACERATA

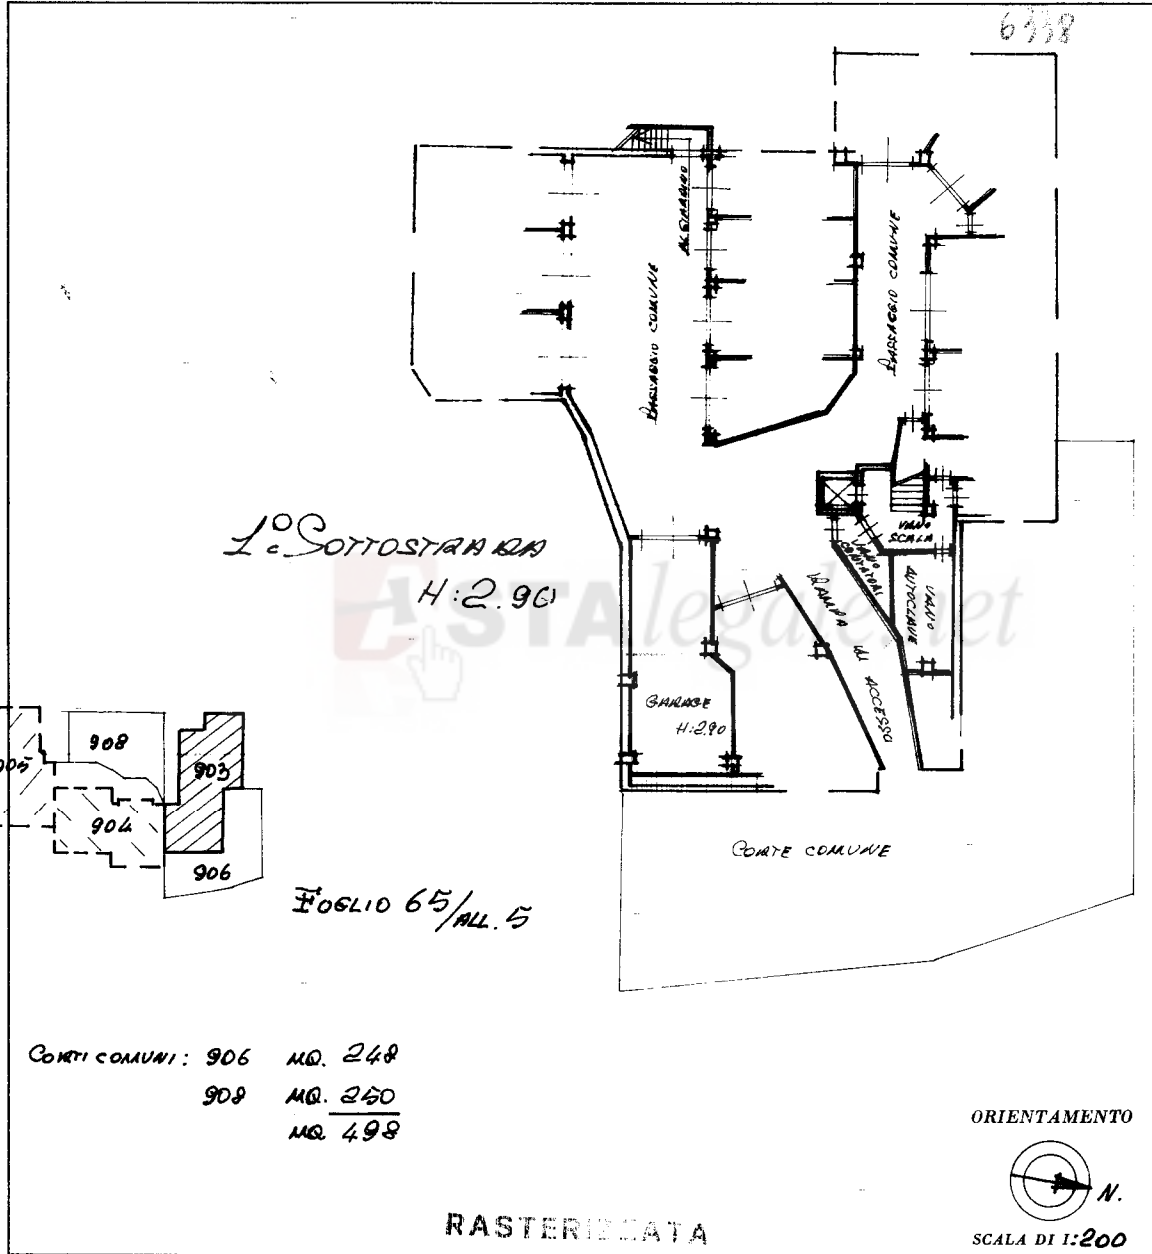

SPAZIO RISERVATO PER LE ANNOTAZIONI D'UFFICIO	
DATA <b>21 MAG 1977</b> PROT. N° <b>593/71</b>	<b>65</b> - <b>903/28</b>

Compilata dal  
**DR. ING. FRANCESCO SCUTERINI**  
(Titolo, nome e cognome del tecnico)  
Iscritto all'Albo degli **INGEGNERI**  
della Provincia di **MACERATA**  
DATA **28-4-1977**  
Firma: *Ing. F. Scuterini*

Ultima planimetria in atti

Catasto dei Fabbricati - Situazione al 03/05/2022 - Comune di MACERATA (E783) - < Foglio 65 - Particella 903 - Subalterno 18 >  
Firmato DA: **TRCPLC64S27F496P** Da: **ARUBAPEC S.P.A. NG CA 3** Serial#: 18ba4721bd69c7d57c81f56da102361c