

NUOVO INTERVENTO RESIDENZIALE

Usmate Velate (MB)



TEAM

Project manager | architect Mario REDAELLI

Team manager | architect Federico TAGLIABUE

Architect | architect Federica RIVA

Architect | architect Fabio Samuele FUMAGALLI

Interior designer | Interior designer Giulia COLOMBO

COMMITTENTE

Immobiliare Il Cavetto srl

ALBUM VENDITA

per ricevuta e accettazione


















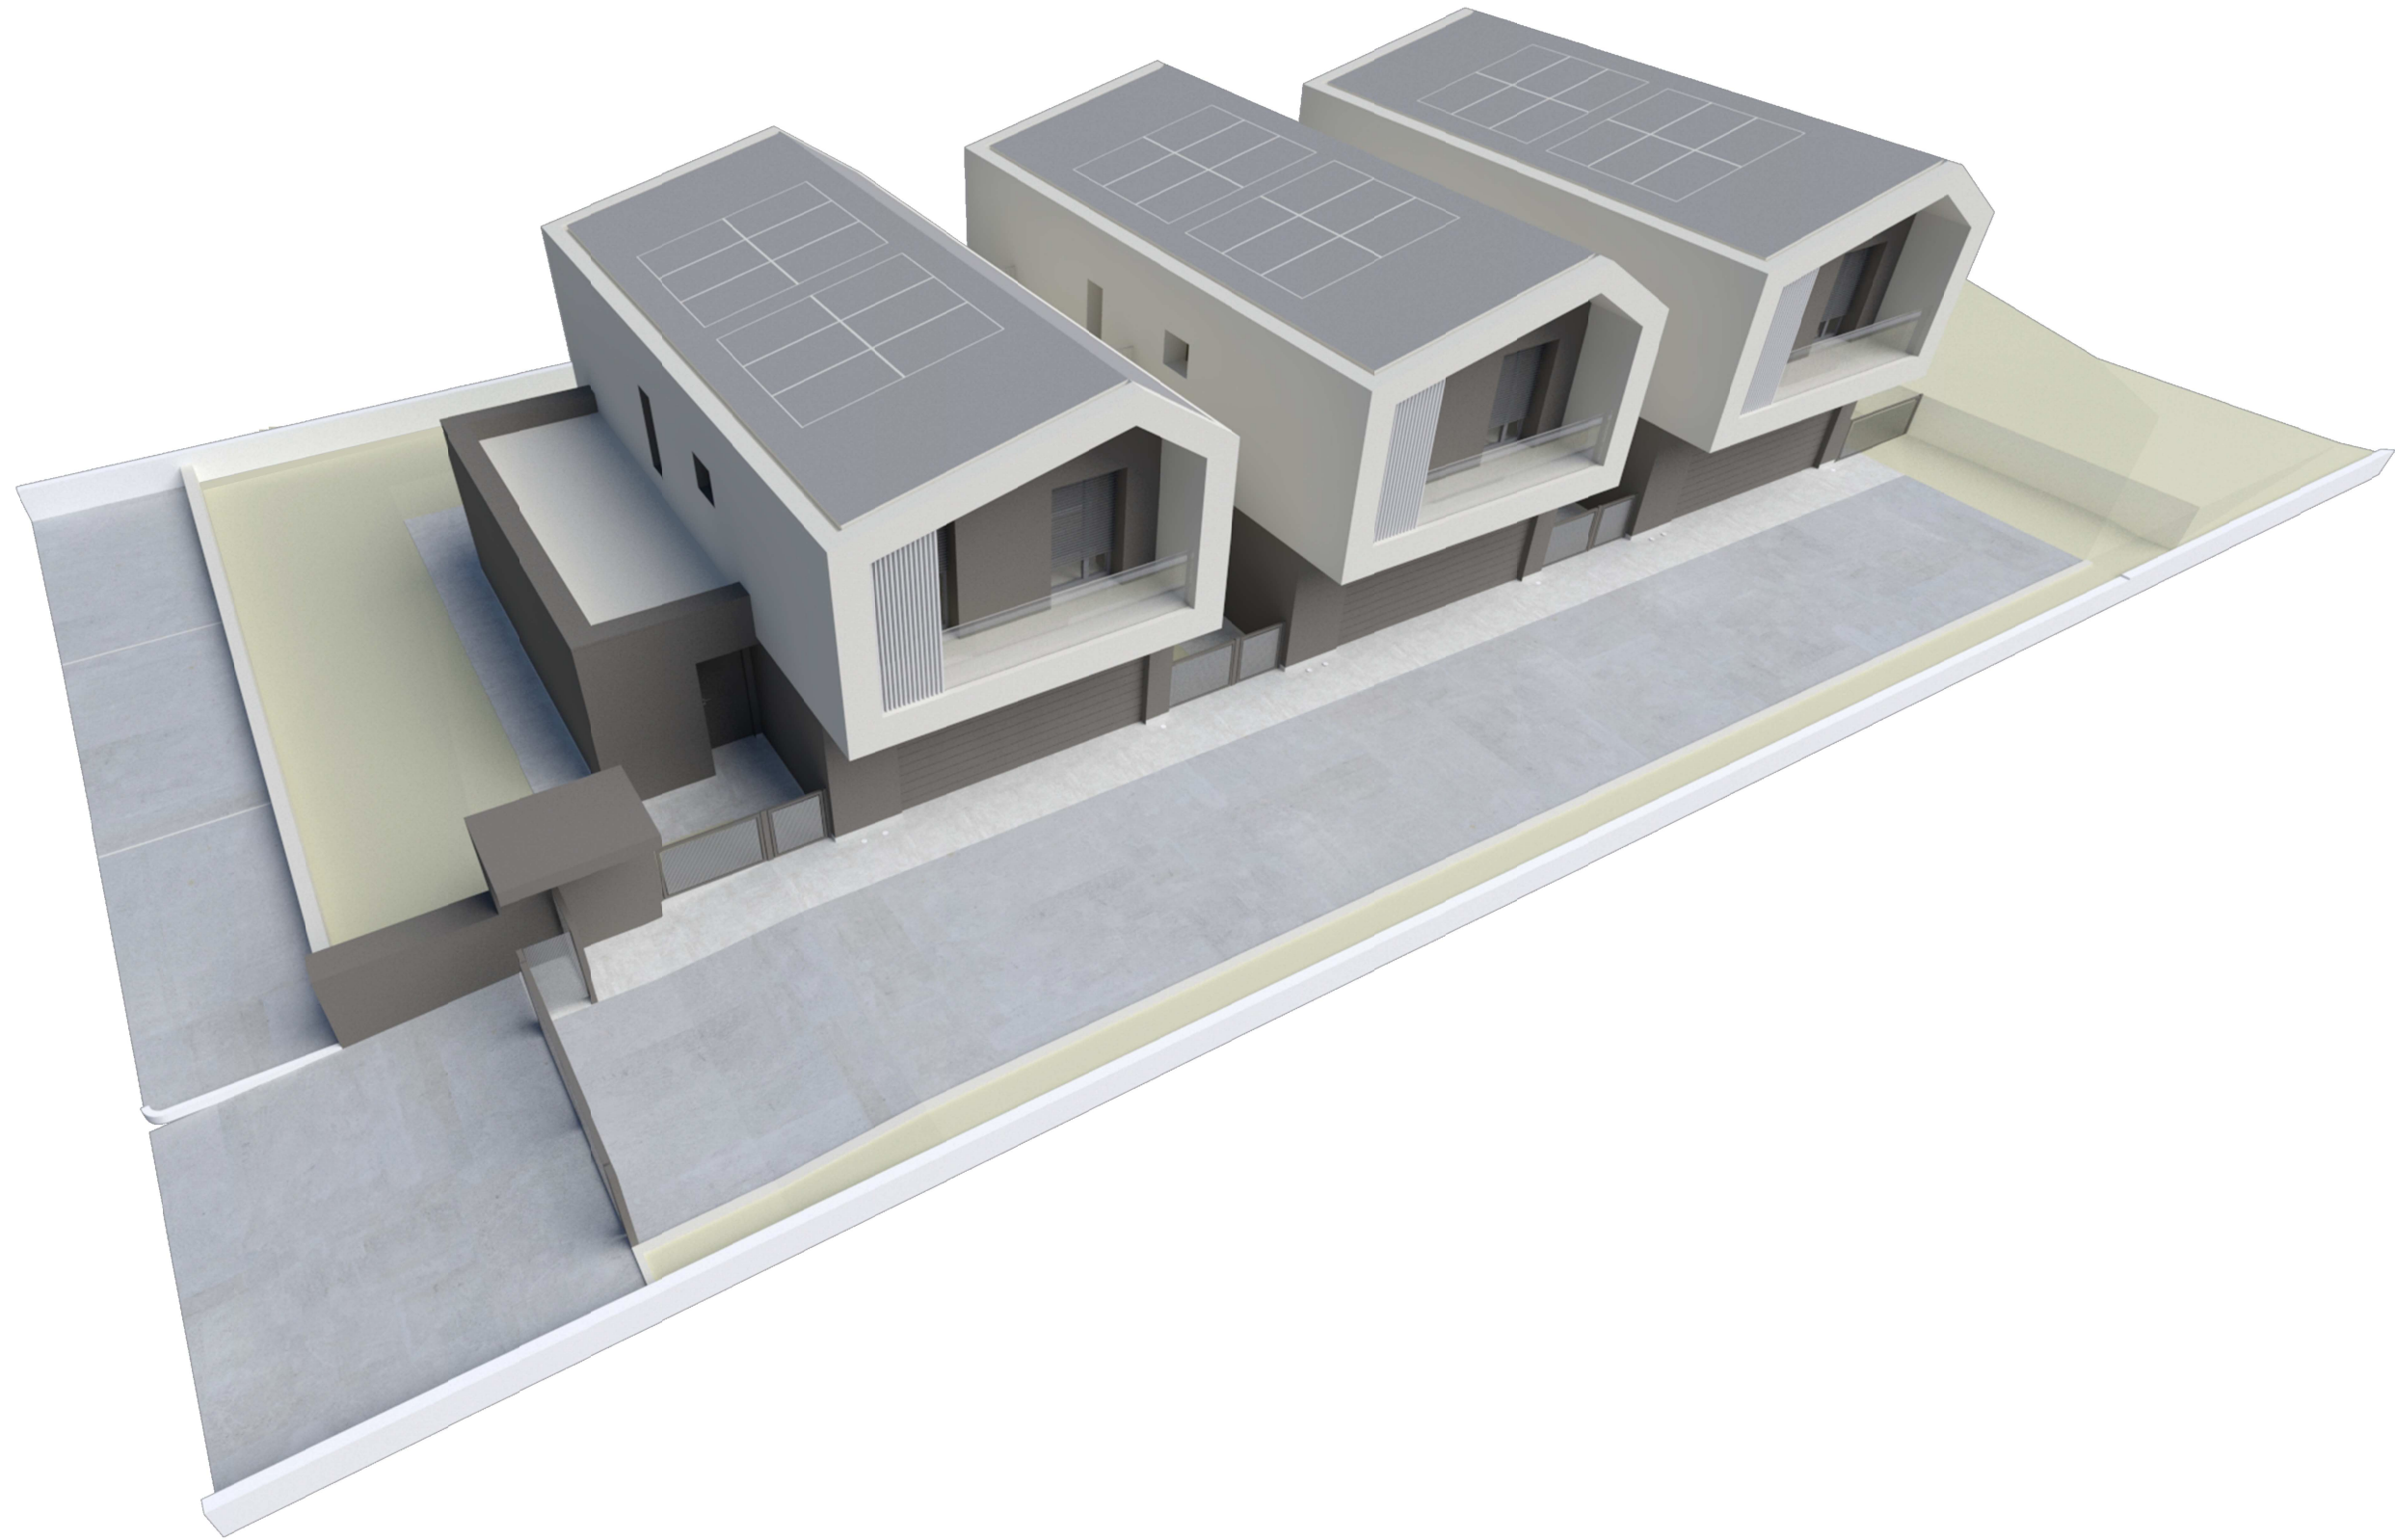


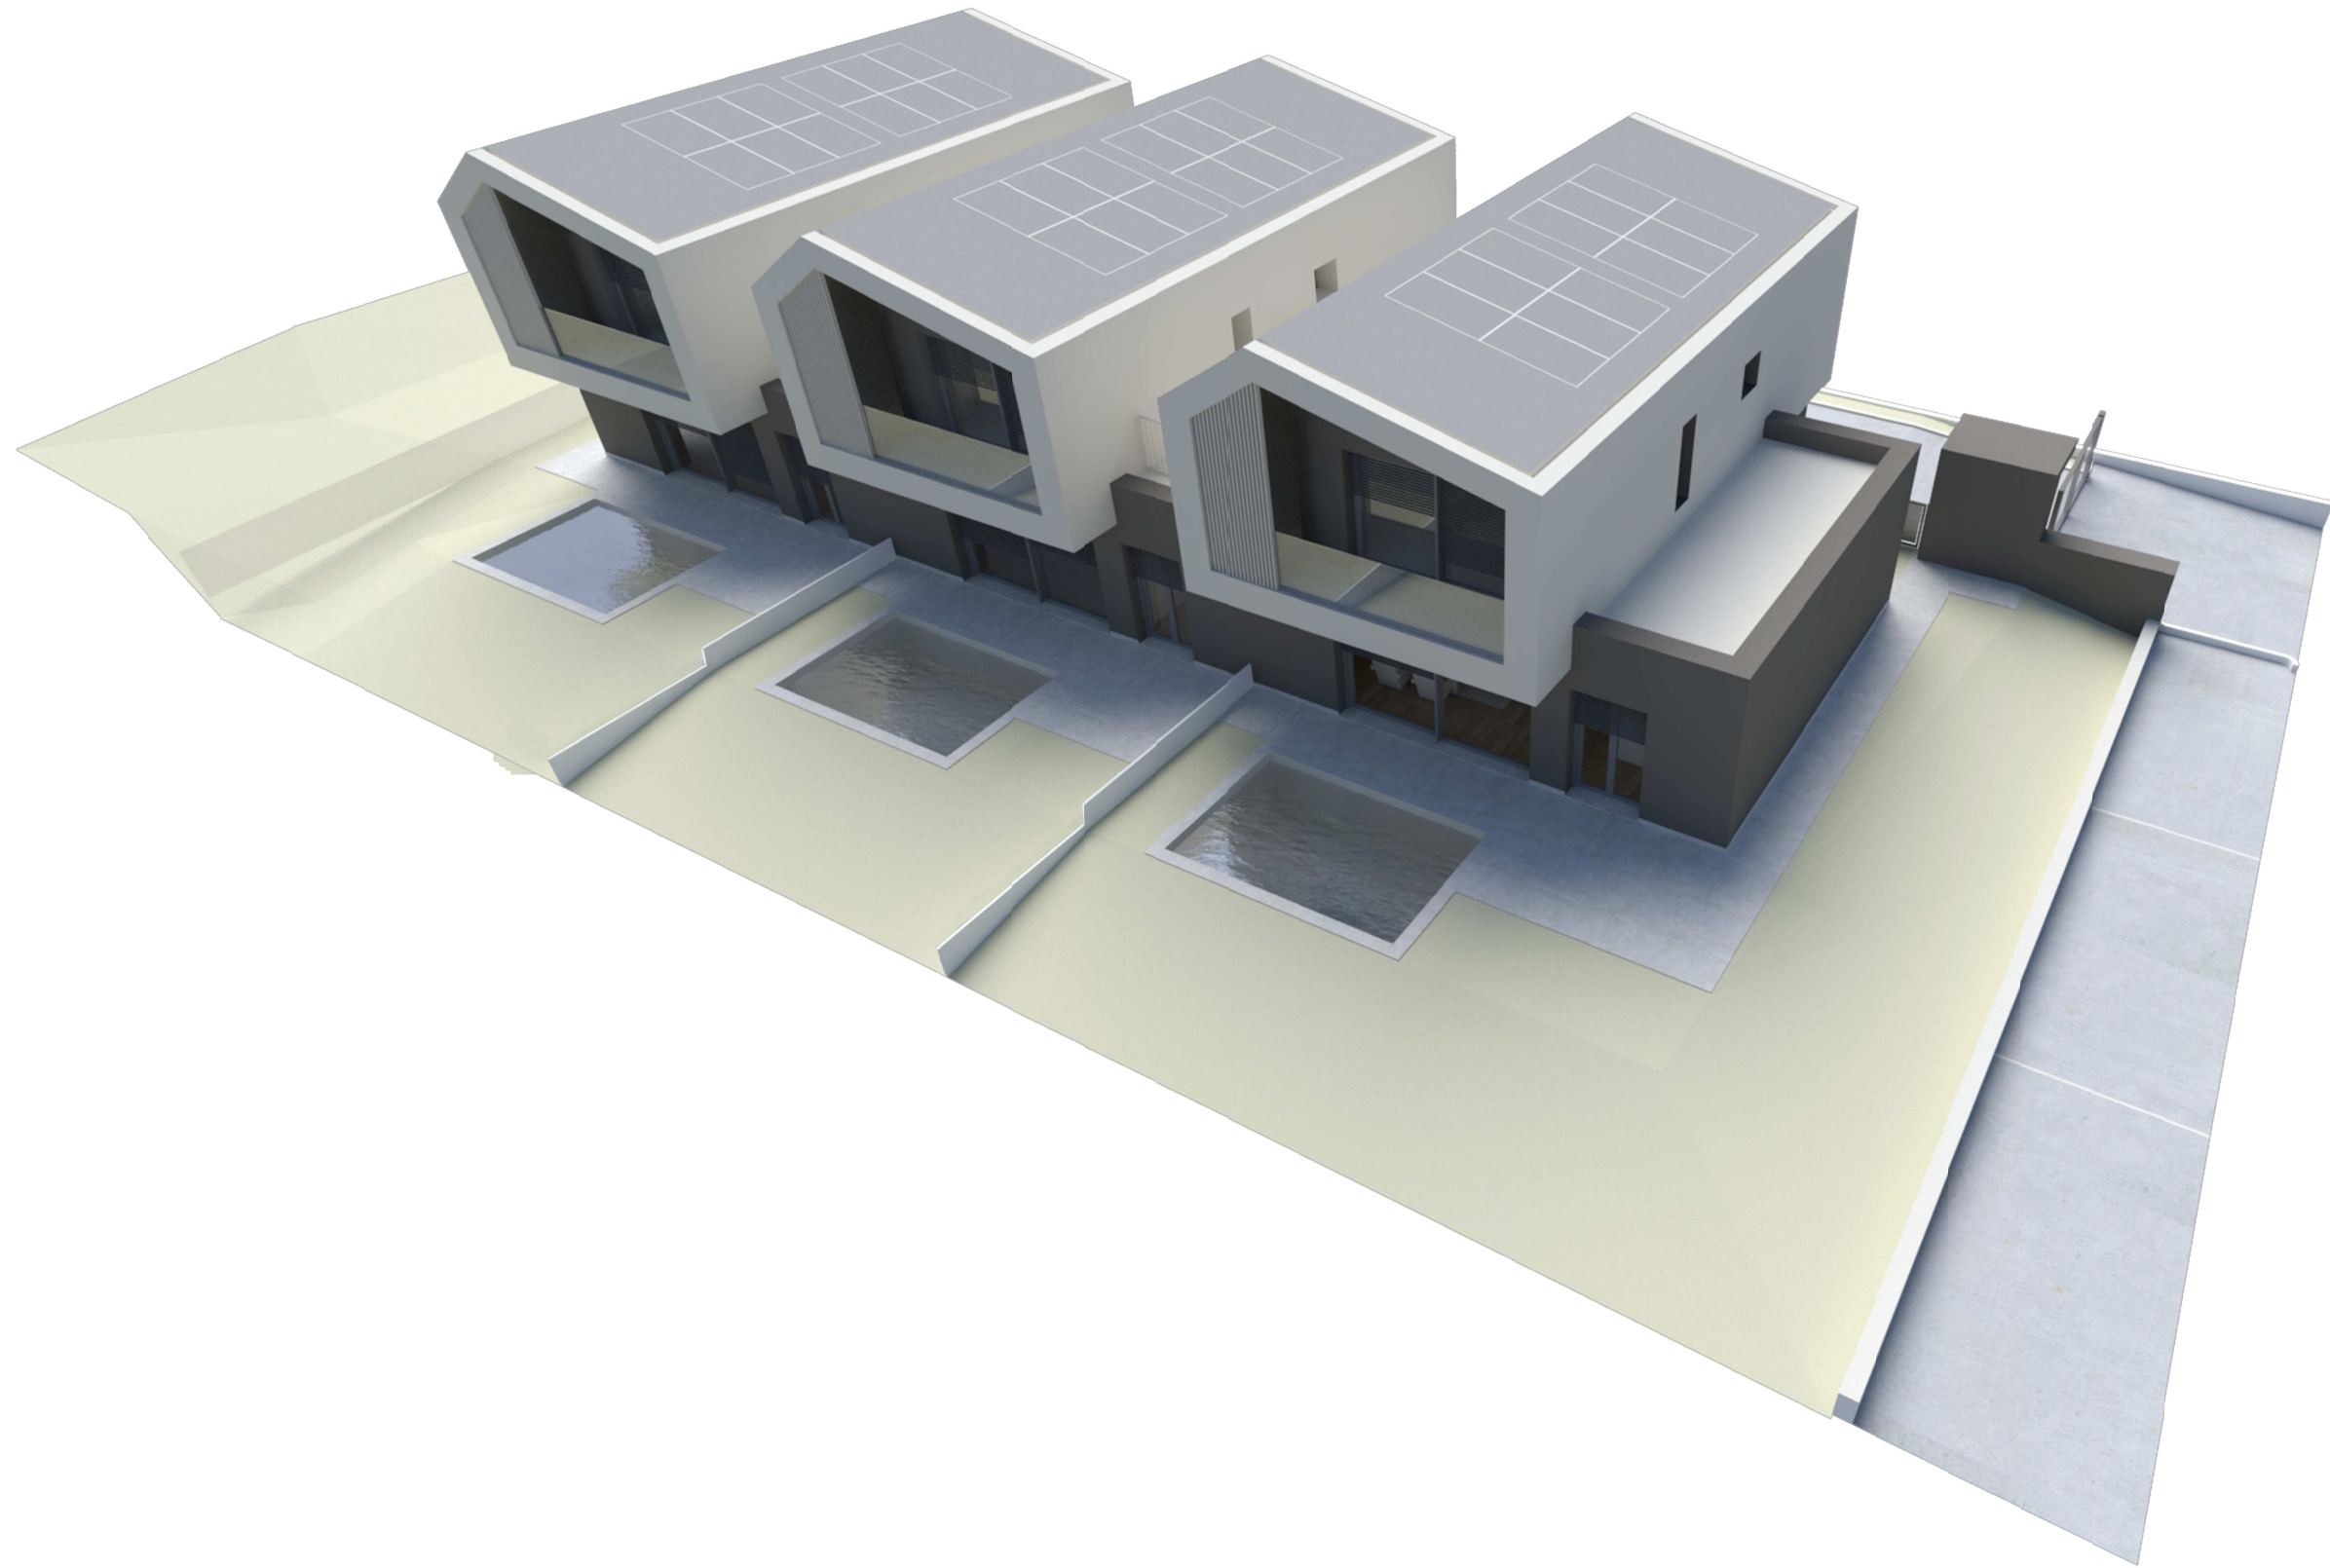

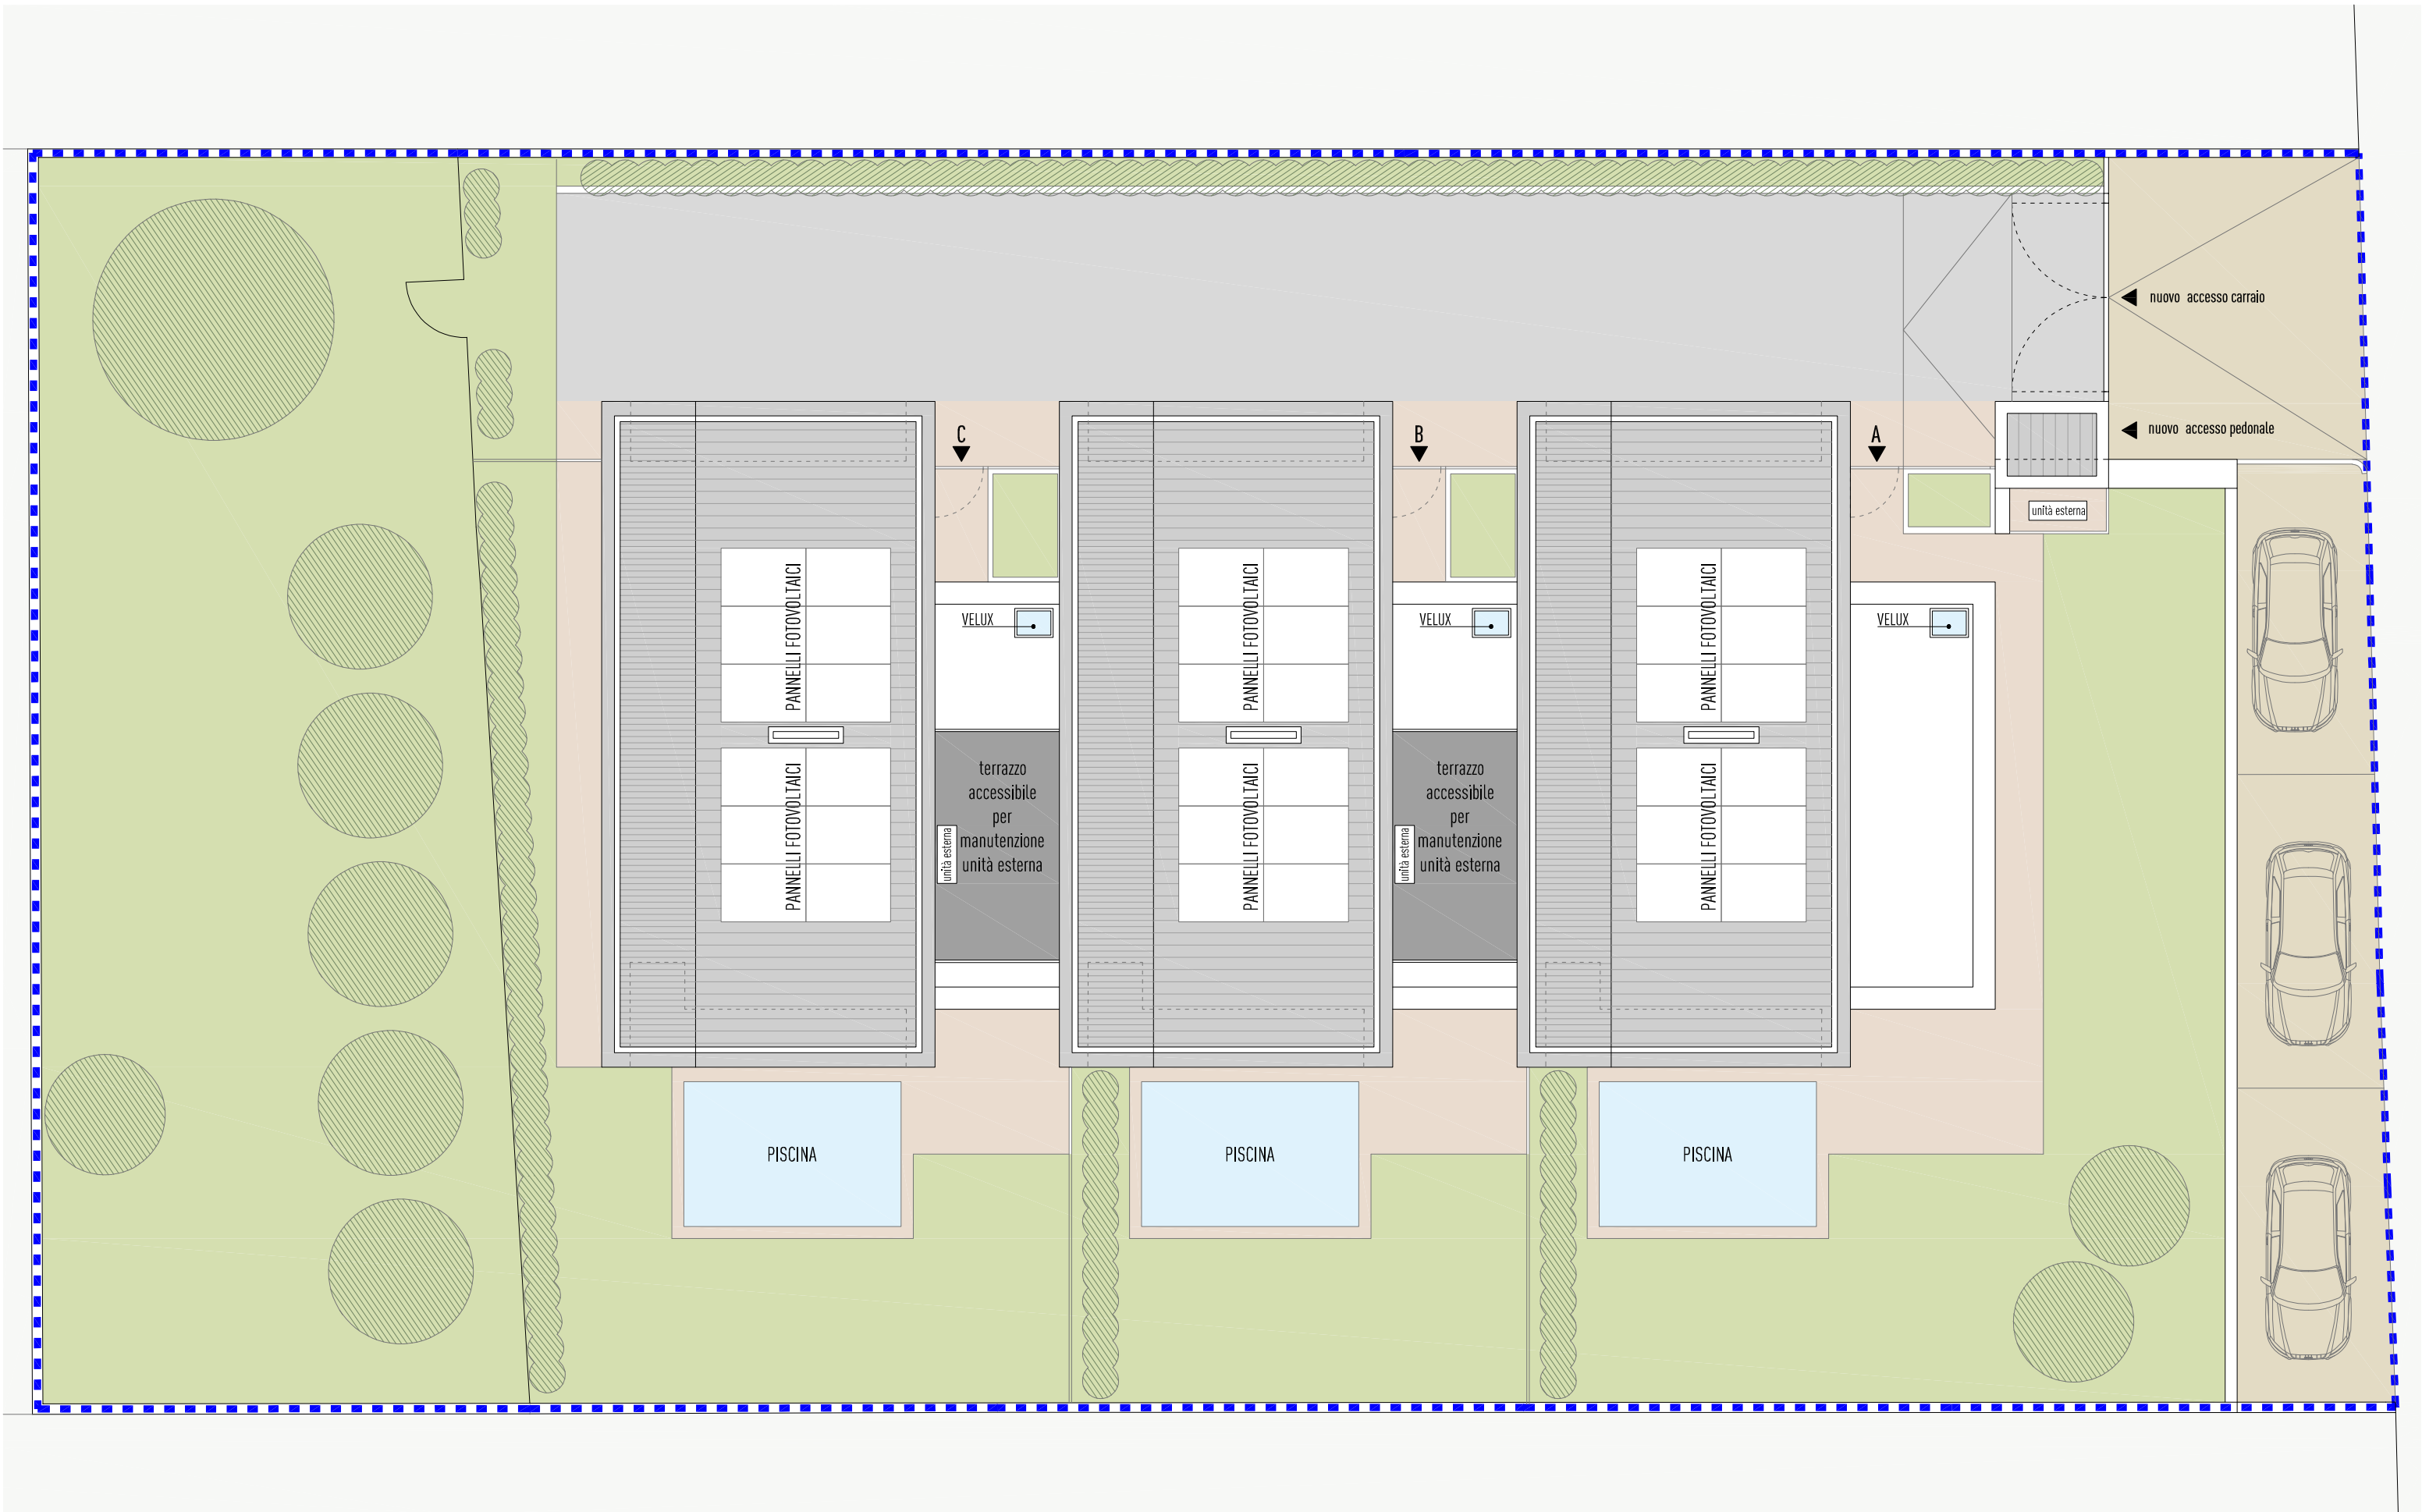


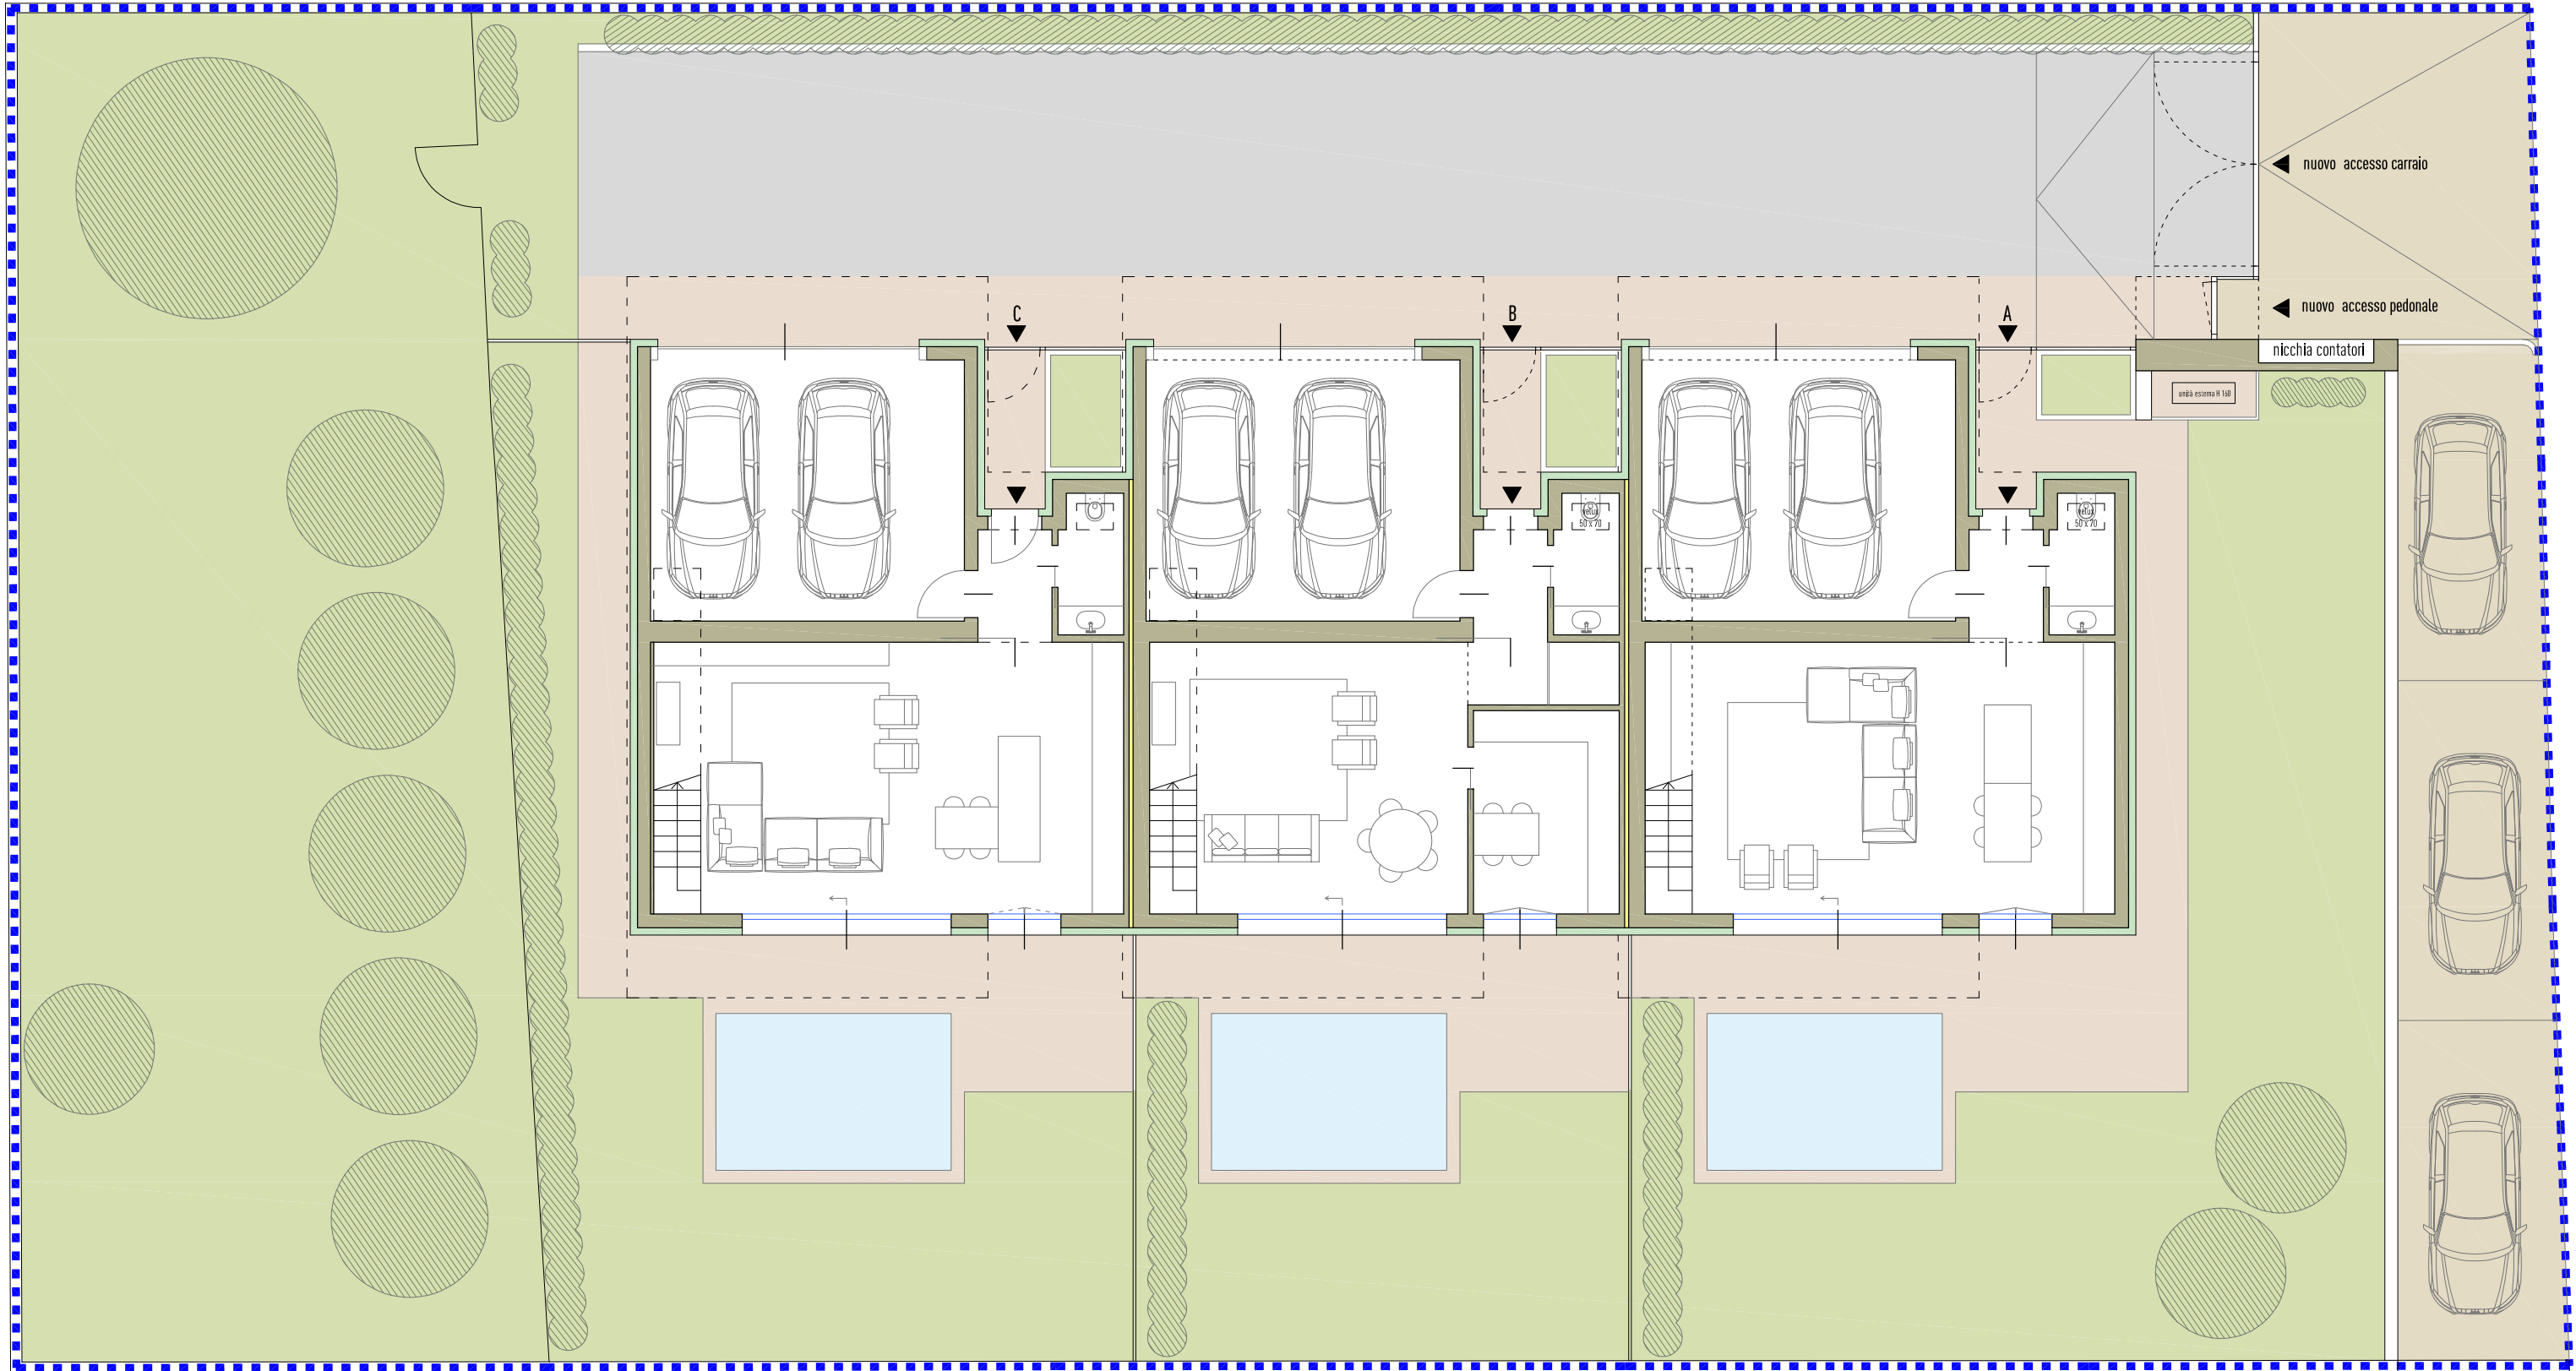

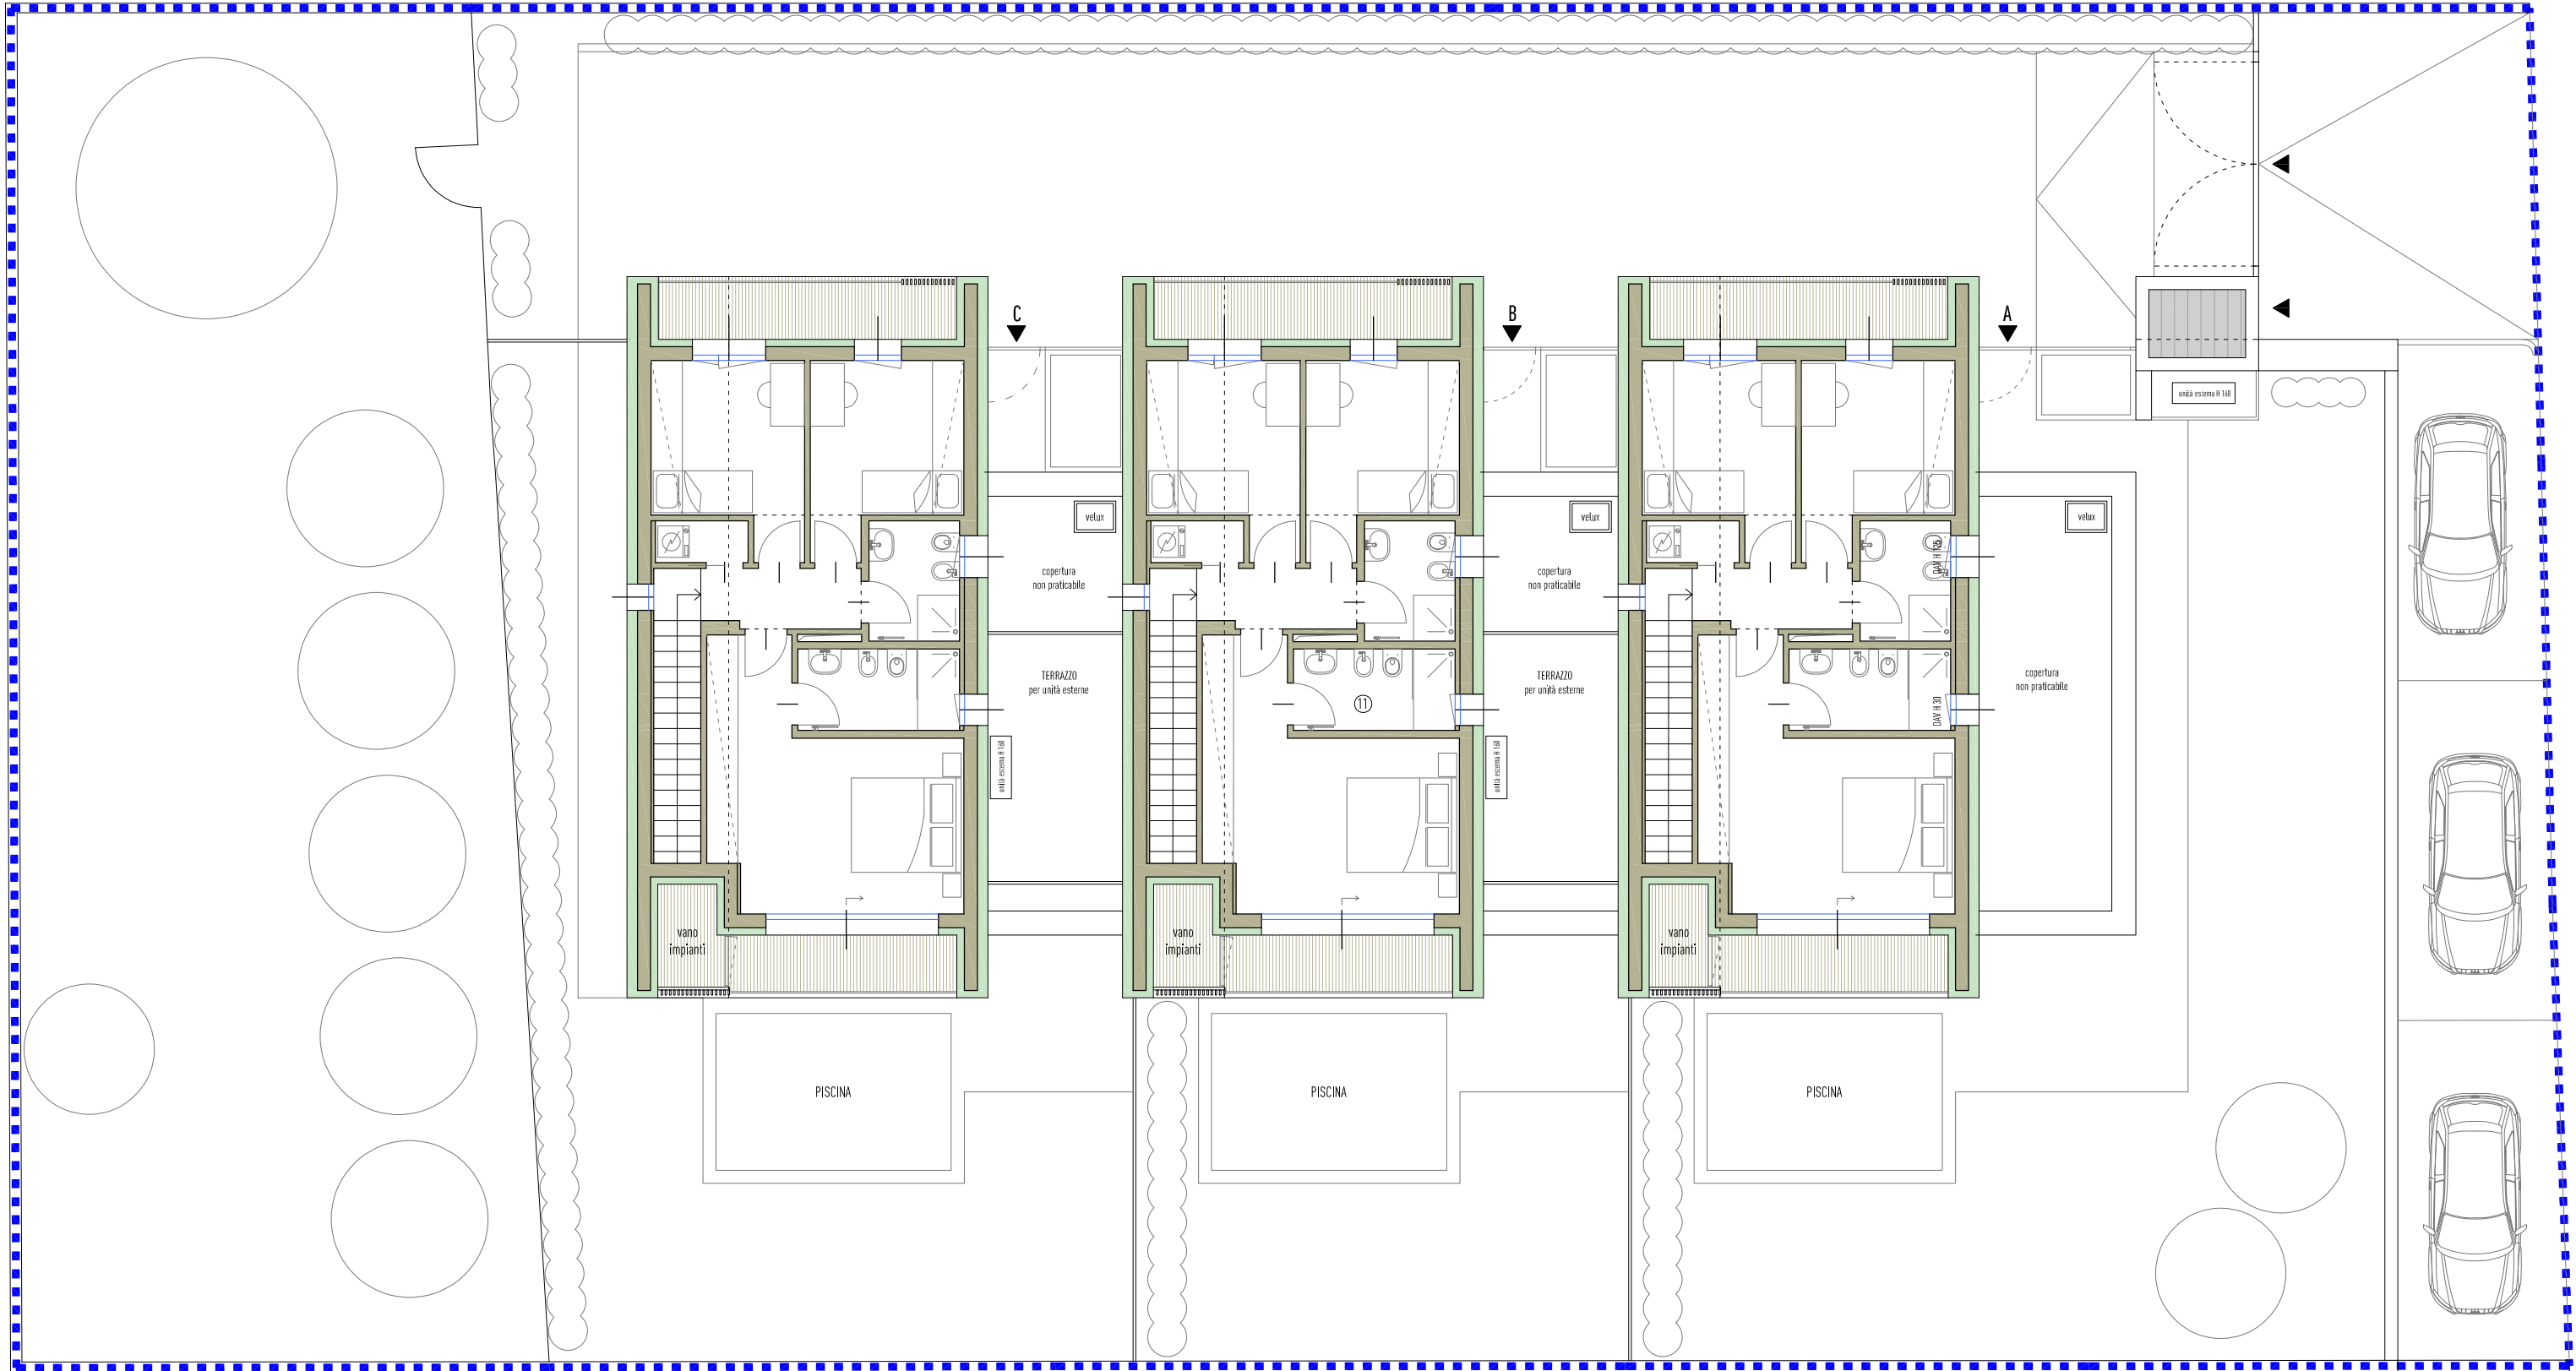

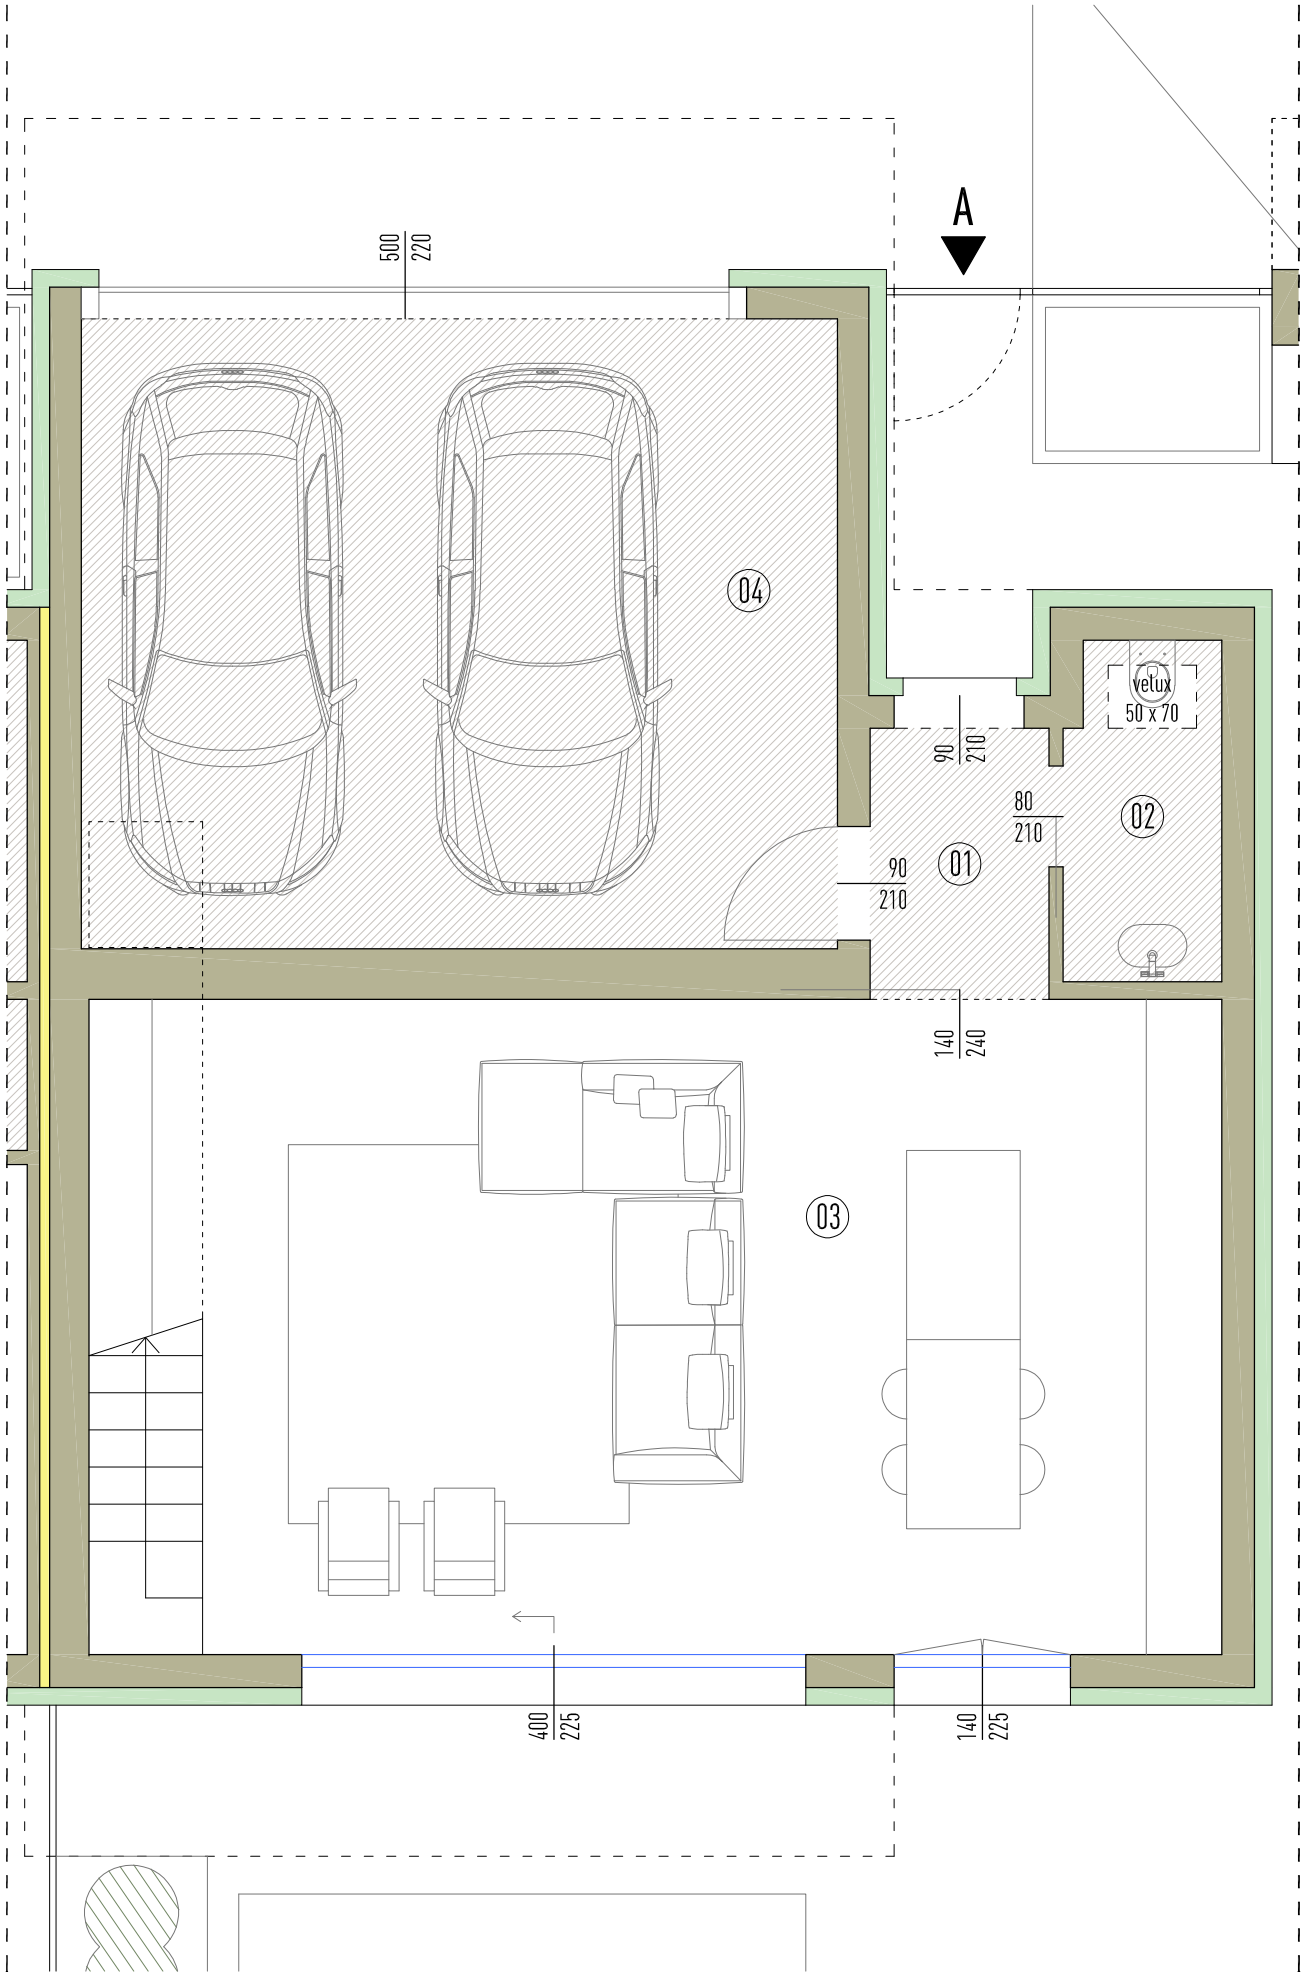

Pianta piano terra

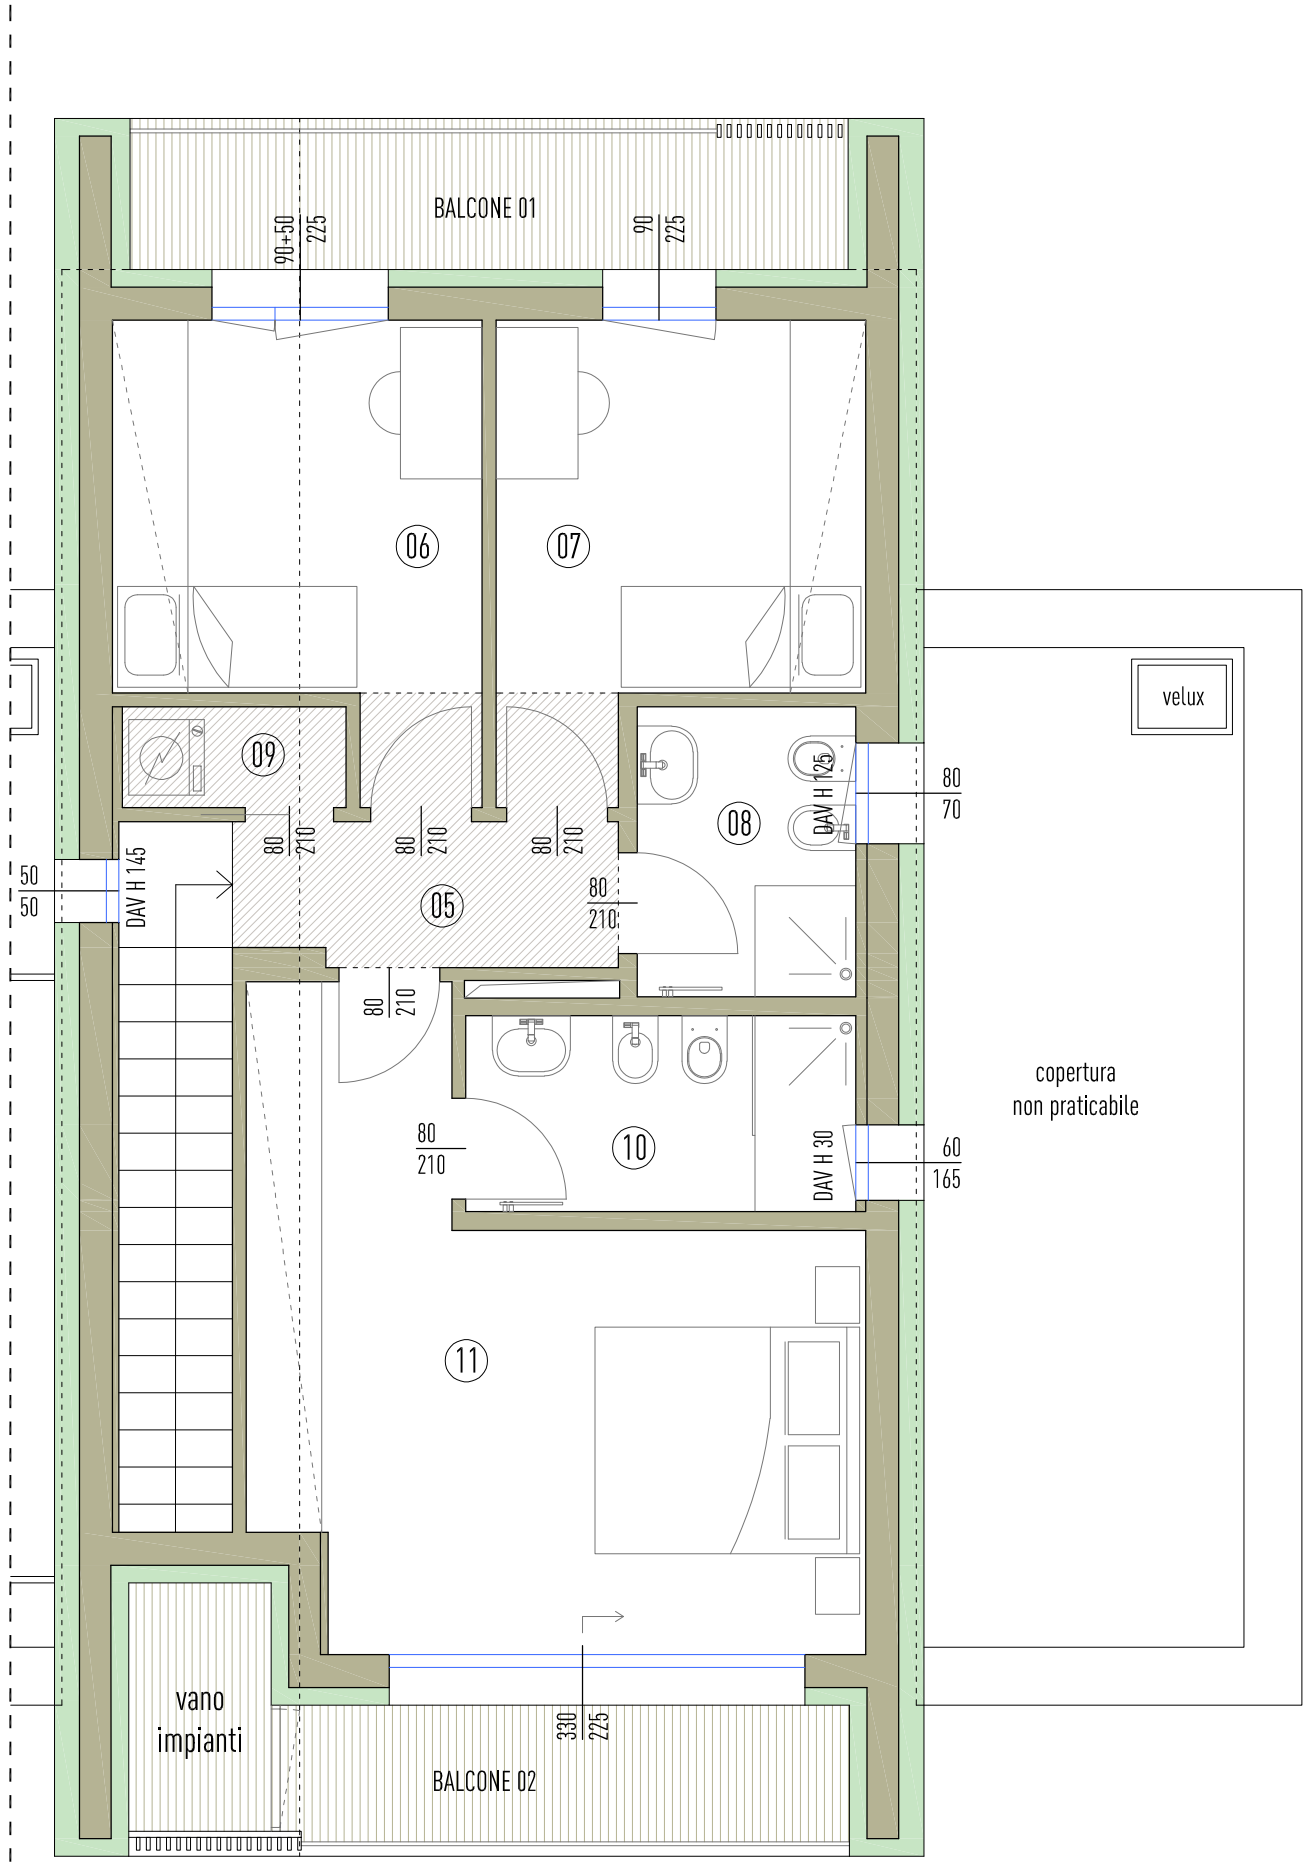


Pianta piano primo


LEGENDA LOCALI

- 01 Ingresso
- 02 Bagno zona giorno
- 03 Soggiorno - pranzo - cucina
- 04 Autorimessa
- 05 Disimpegno zona notte
- 06 Camera singola 01
- 07 Camera singola 02
- 08 Bagno zona notte 01
- 09 Ripostiglio
- 10 Bagno zona notte 02
- 11 Camera matrimoniale

- Balcone 01
- Balcone 02
- Piscina
- Giardino e camminamenti

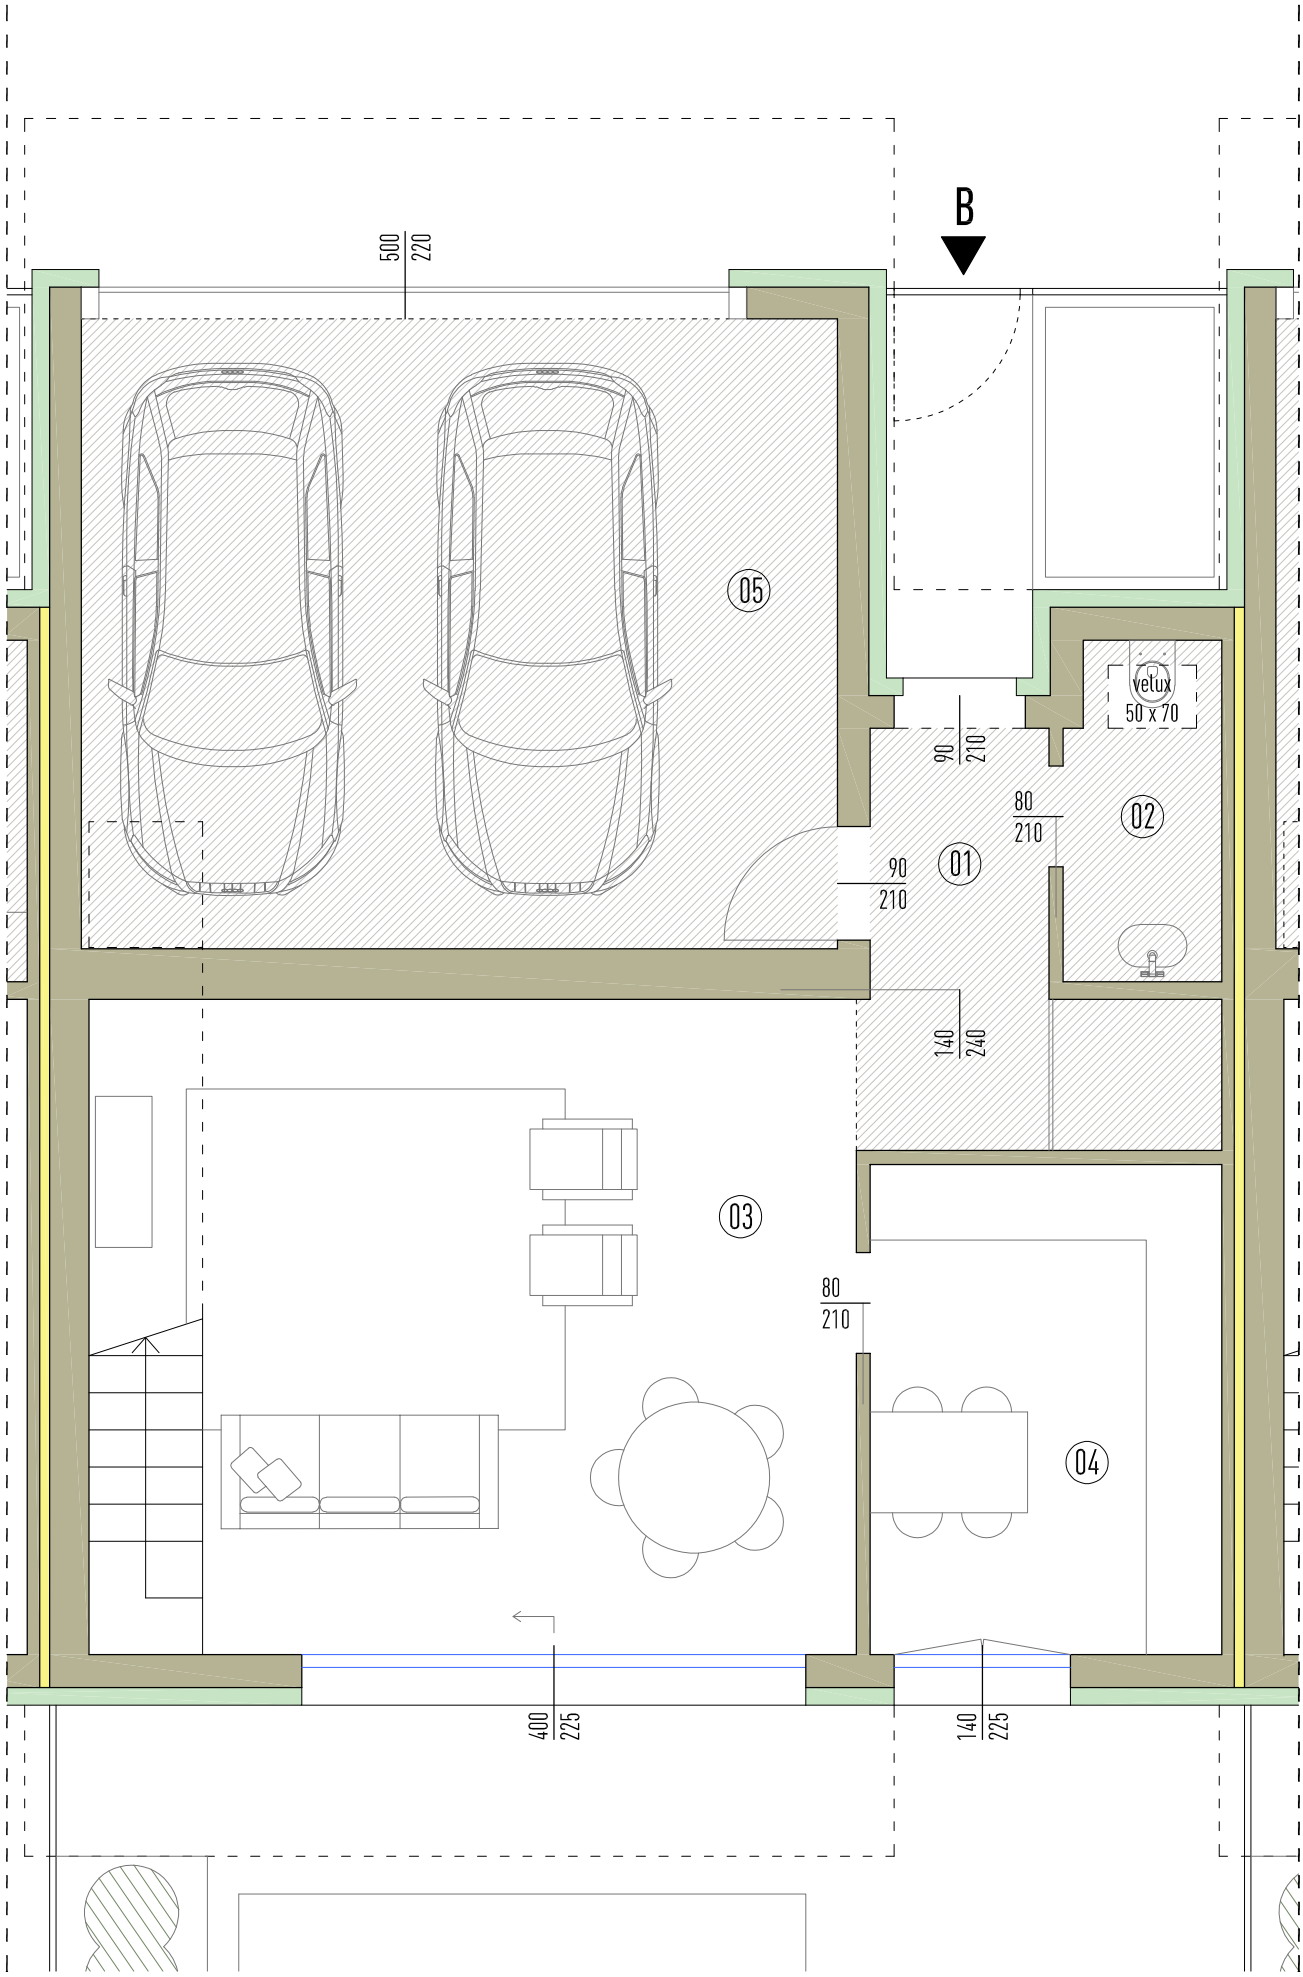

Pianta piano terra

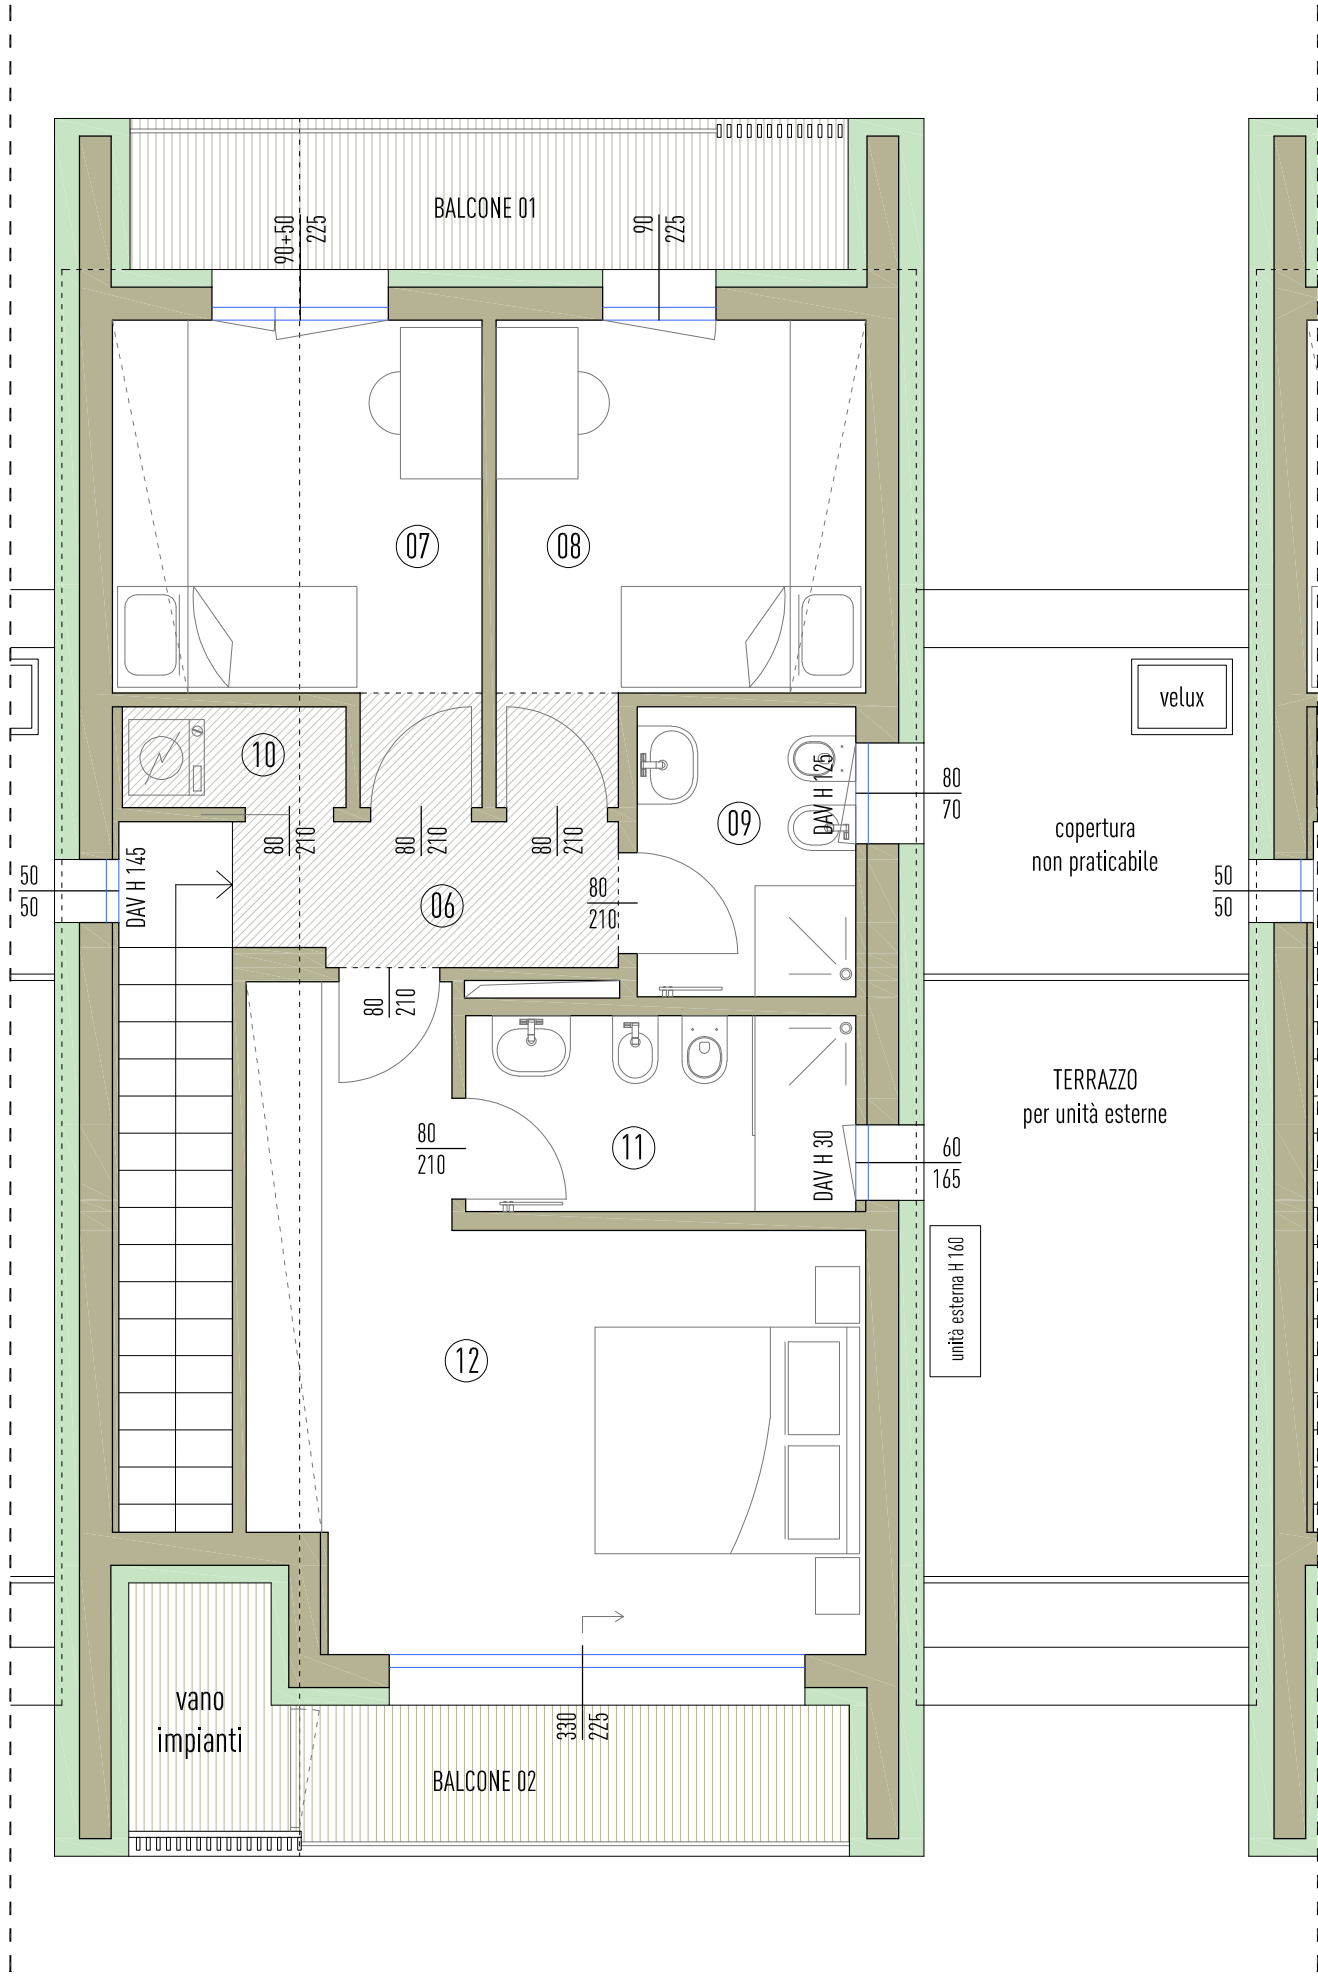


Pianta piano primo


LEGENDA LOCALI

- 01 Ingresso
- 02 Bagno zona giorno
- 03 Soggiorno - pranzo
- 04 Cucina
- 05 Autorimessa
- 06 Disimpegno zona notte
- 07 Camera singola 01
- 08 Camera singola 02
- 09 Bagno zona notte 01
- 10 Ripostiglio
- 11 Bagno zona notte 02
- 12 Camera matrimoniale

- Balcone 01
- Balcone 02
- Terrazzo
- Piscina
- Giardino e camminanti

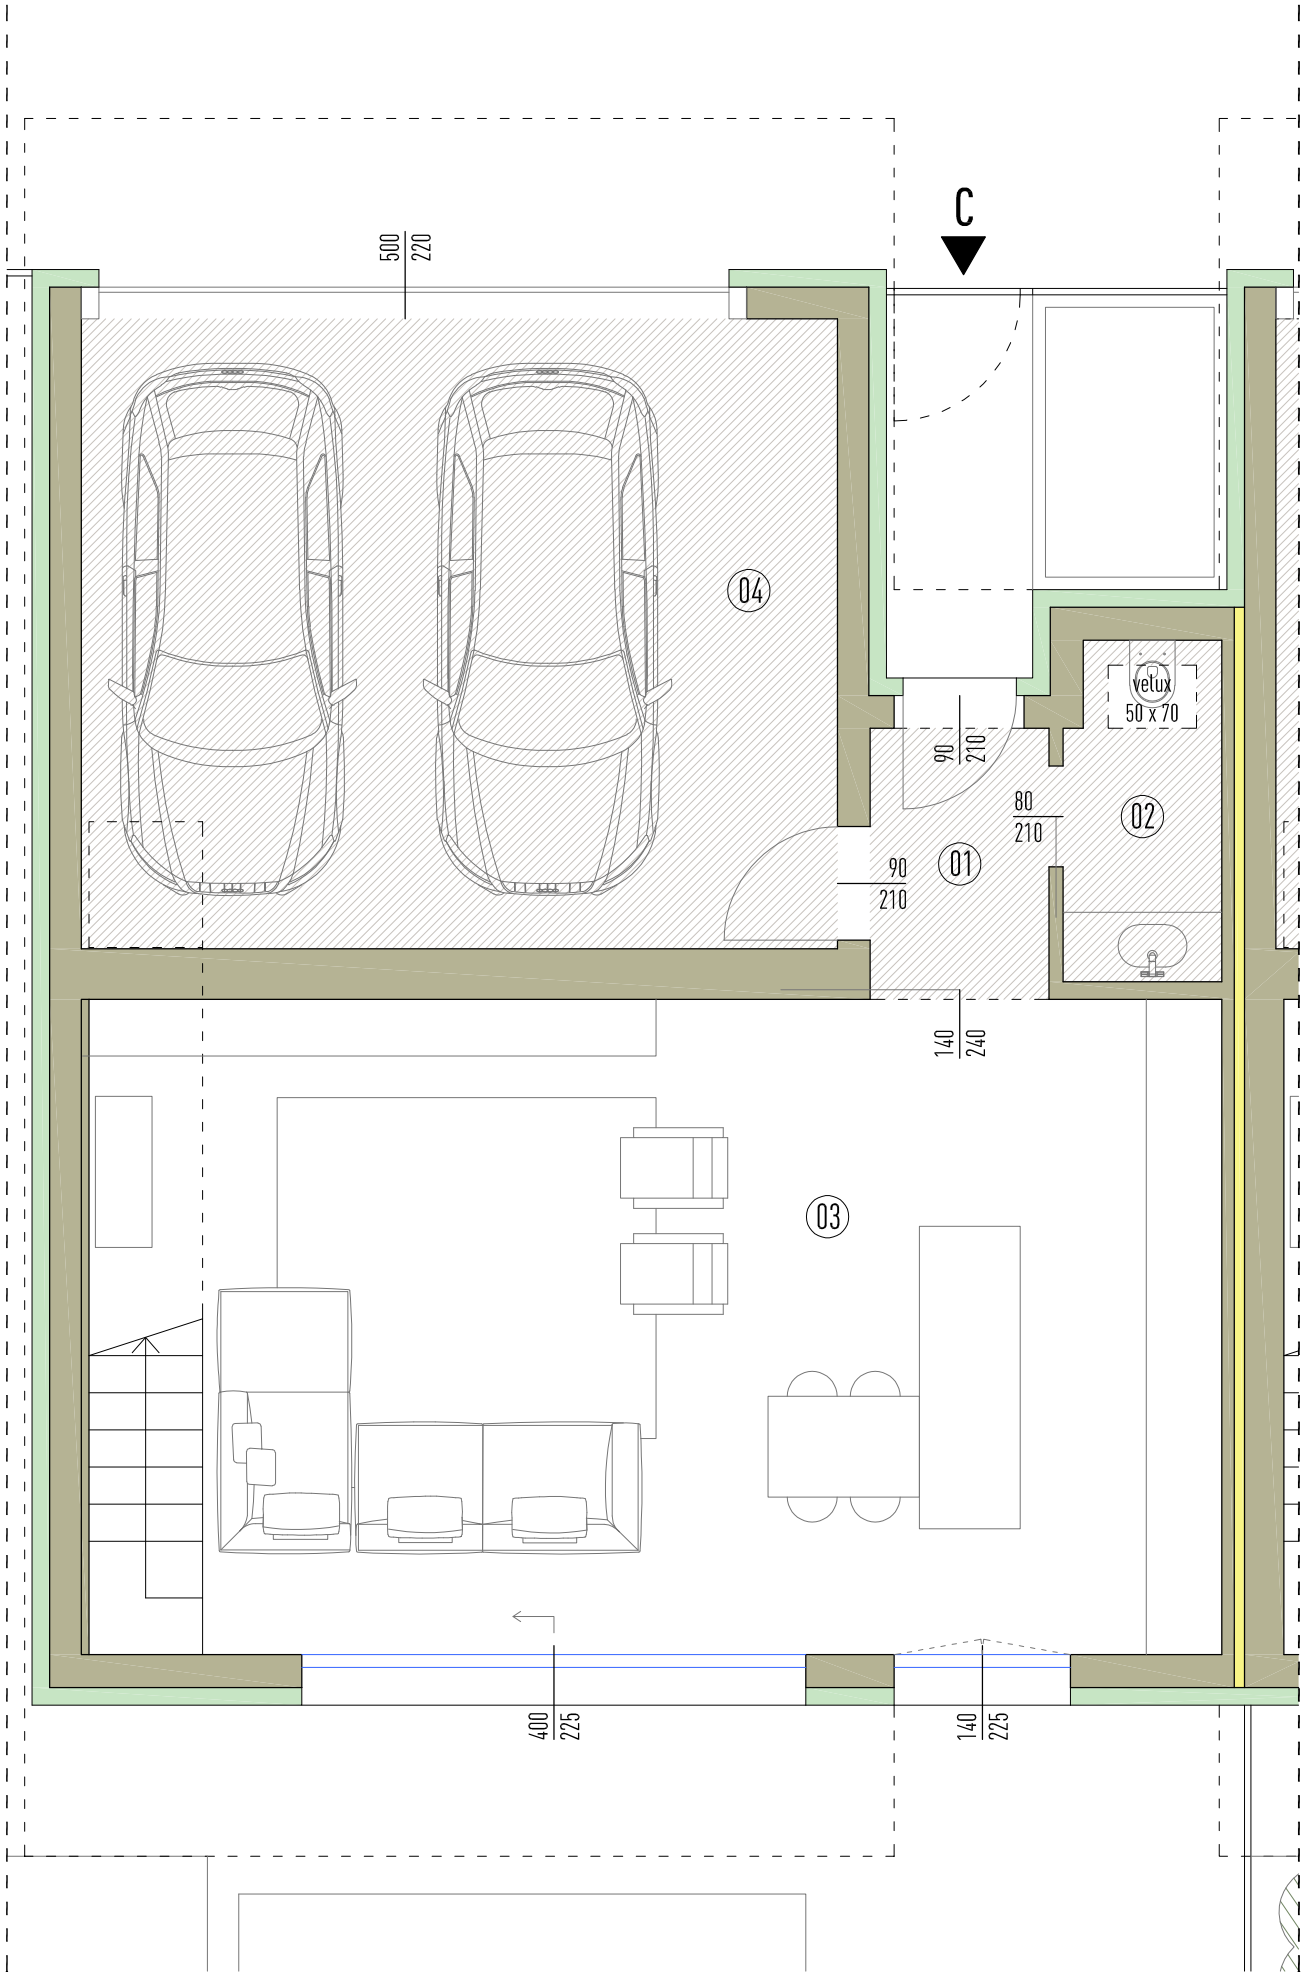

Pianta piano terra

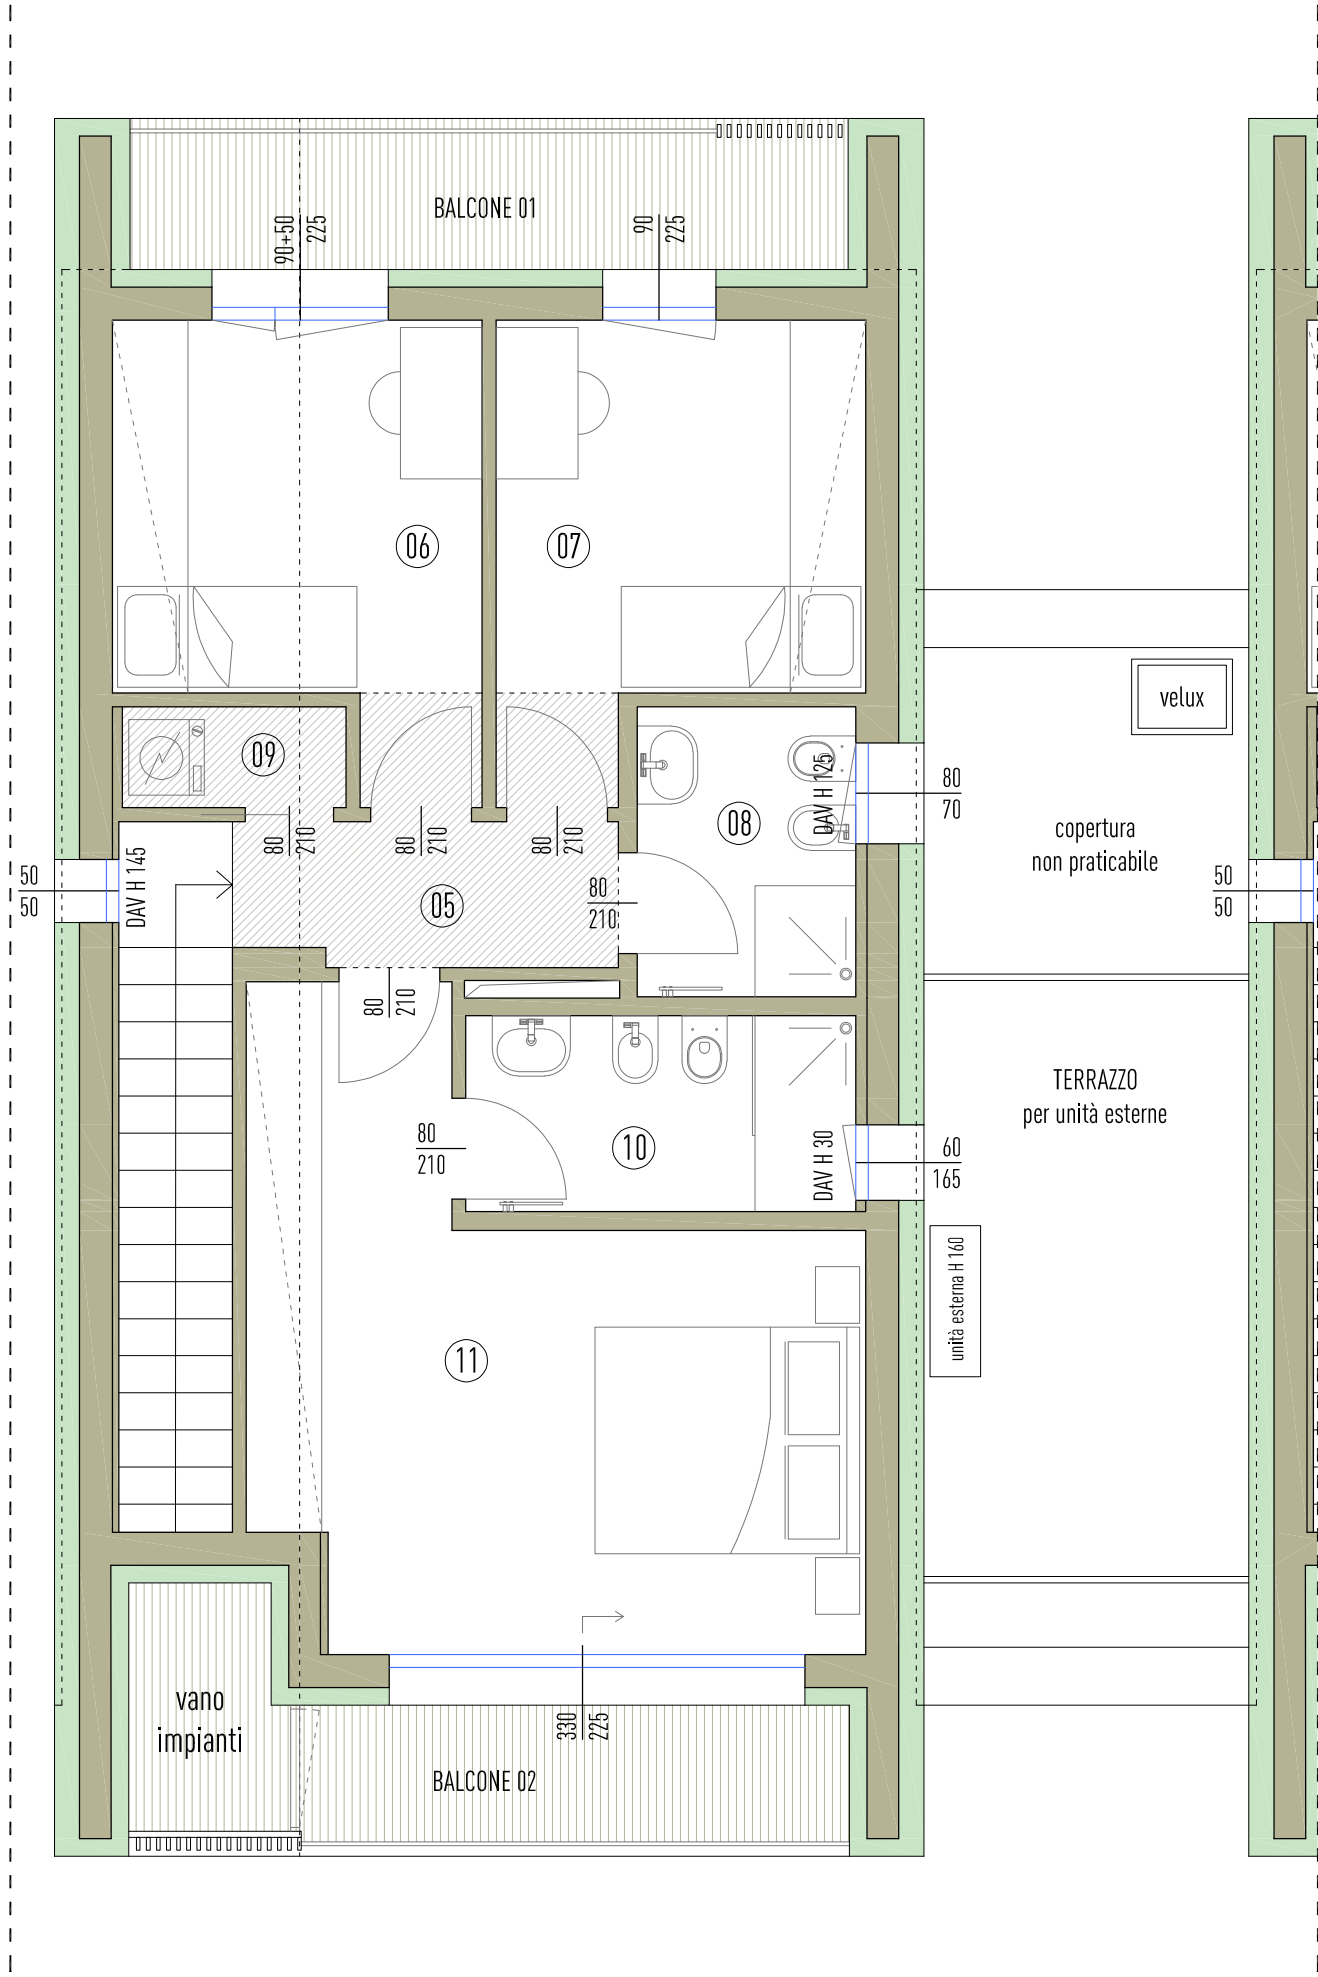

Pianta piano primo

- LEGENDA LOCALI**
- 01 Ingresso
 - 02 Bagno zona giorno
 - 03 Soggiorno - pranzo - cucina
 - 04 Autorimessa
 - 05 Disimpegno zona notte
 - 06 Camera singola 01
 - 07 Camera singola 02
 - 08 Bagno zona notte 01
 - 09 Ripostiglio
 - 10 Bagno zona notte 02
 - 11 Camera matrimoniale
-
- Balcone 01
 - Balcone 02
 - Terrazzo
 - Piscina
 - Giardino e camminanti

R2+