

**Agenzia del Territorio
CATASTO FABBRICATI
Ufficio Provinciale di
Enna**

Dichiarazione protocollo n. EN0059186 del 26/05/2009

Planimetria di u.i.u. in Comune di Nicosia

Contrada Scaletta

civ. SNC

Identificativi Catastali:

Sezione:
Foglio: 68
Particella: 360
Subalterno: 2

Compilata da:
Amoruso Salvatore
Iscritto all'albo:
Geometri



Prov. Enna

N. 1153

Scheda n. 1 Scala 1:200

Catasto dei Fabbricati - Situazione al 18/03/2013 - Comune di NICOSIA (F892) - < Foglio: 68 - Particella: 360 - Subalterno: 2 >
CONTRADA SCALETTA SNC piano: T;

10 metri

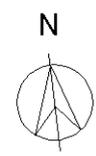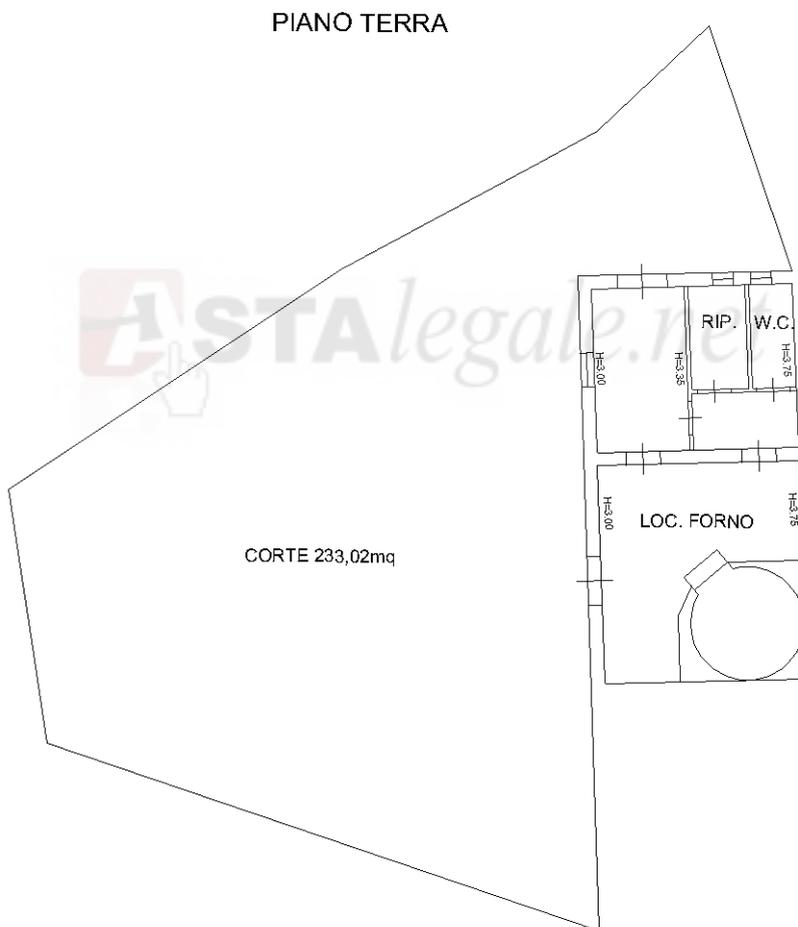

Ultima planimetria in atti