




**Agenzia del Territorio  
CATASTO FABBRICATI  
Ufficio Provinciale di  
Ancona**

Dichiarazione protocollo n. _____ del _____ Planimetria di u.i.u. in Comune di Senigallia Via Corinaldese (vallone) _____ civ. _____	
Identificativi Catastali: Sezione: Foglio: 27 Particella: 141 Subalterno: 5	Compilata da: Emili Giampiero Iscritto all'albo: Geometri Prov. Ancona N. 1885

Scheda n. 1      Scala 1:200

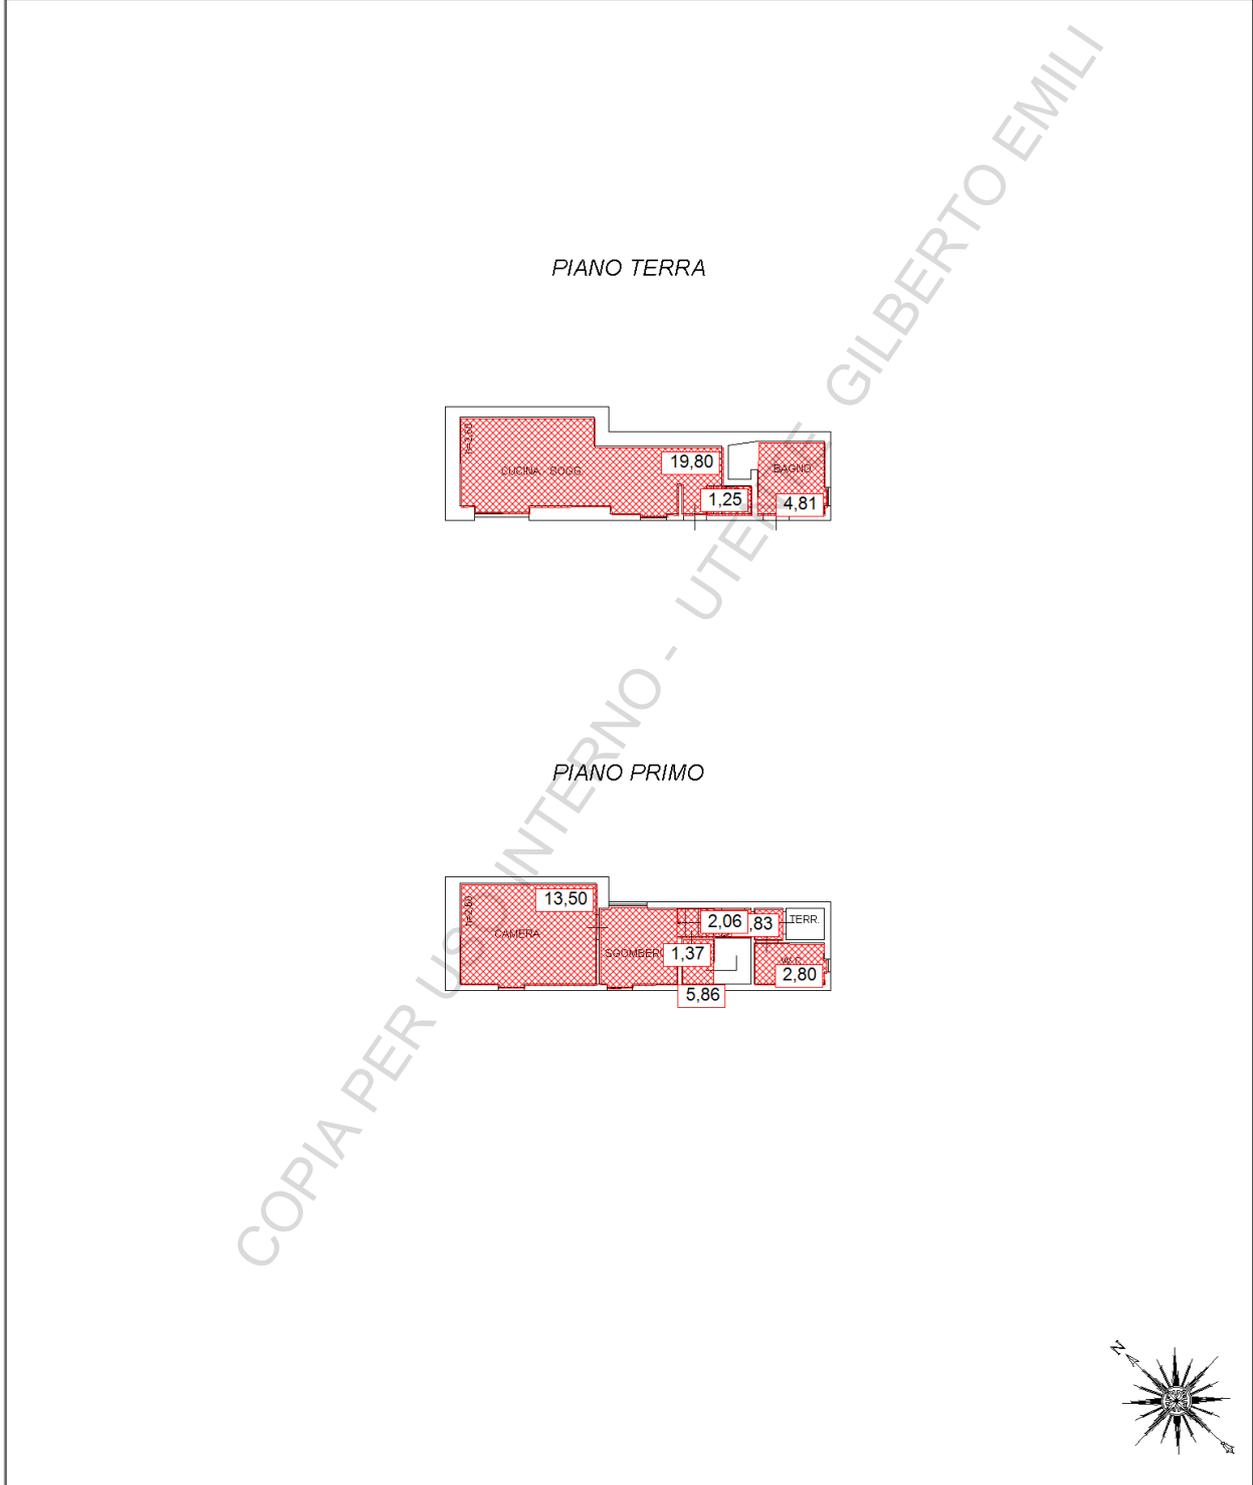

**Planimetria non in scala con misurazioni  
presentata il 23/12/2010 - Superficie 52,28  
Foglio 27 Numero 141 Subalterno 5**