


AREA DESTINATA A  
PARCHEGGIO MQ 100,00

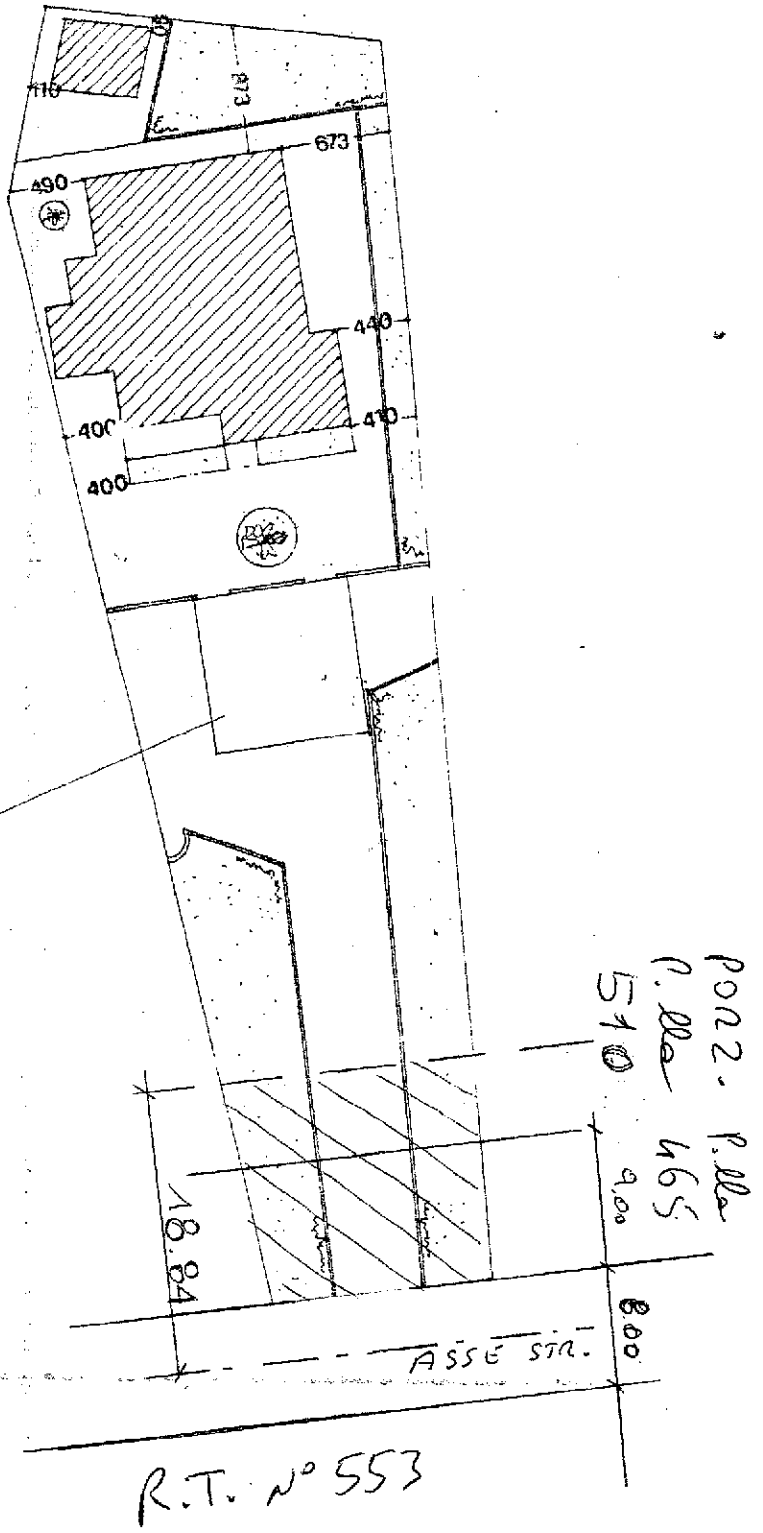


SUP. DA SDEMANIALI/22ATRE  
MQ 232,50

PLANIMETRIKA


1:500

1230


910

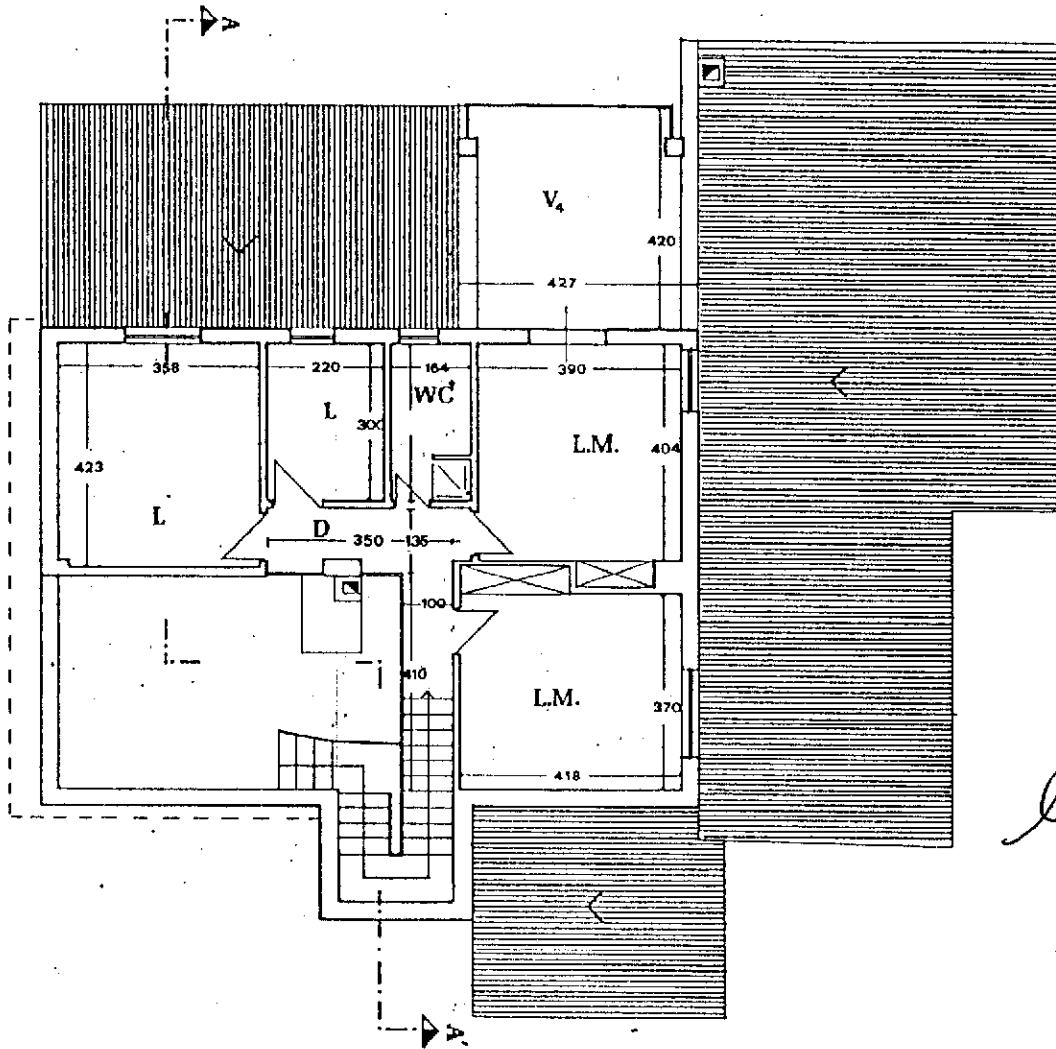

*li*

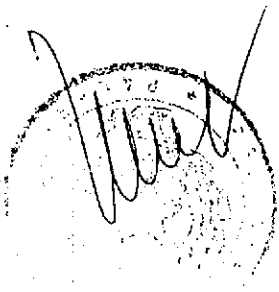

PRIMO PIANO

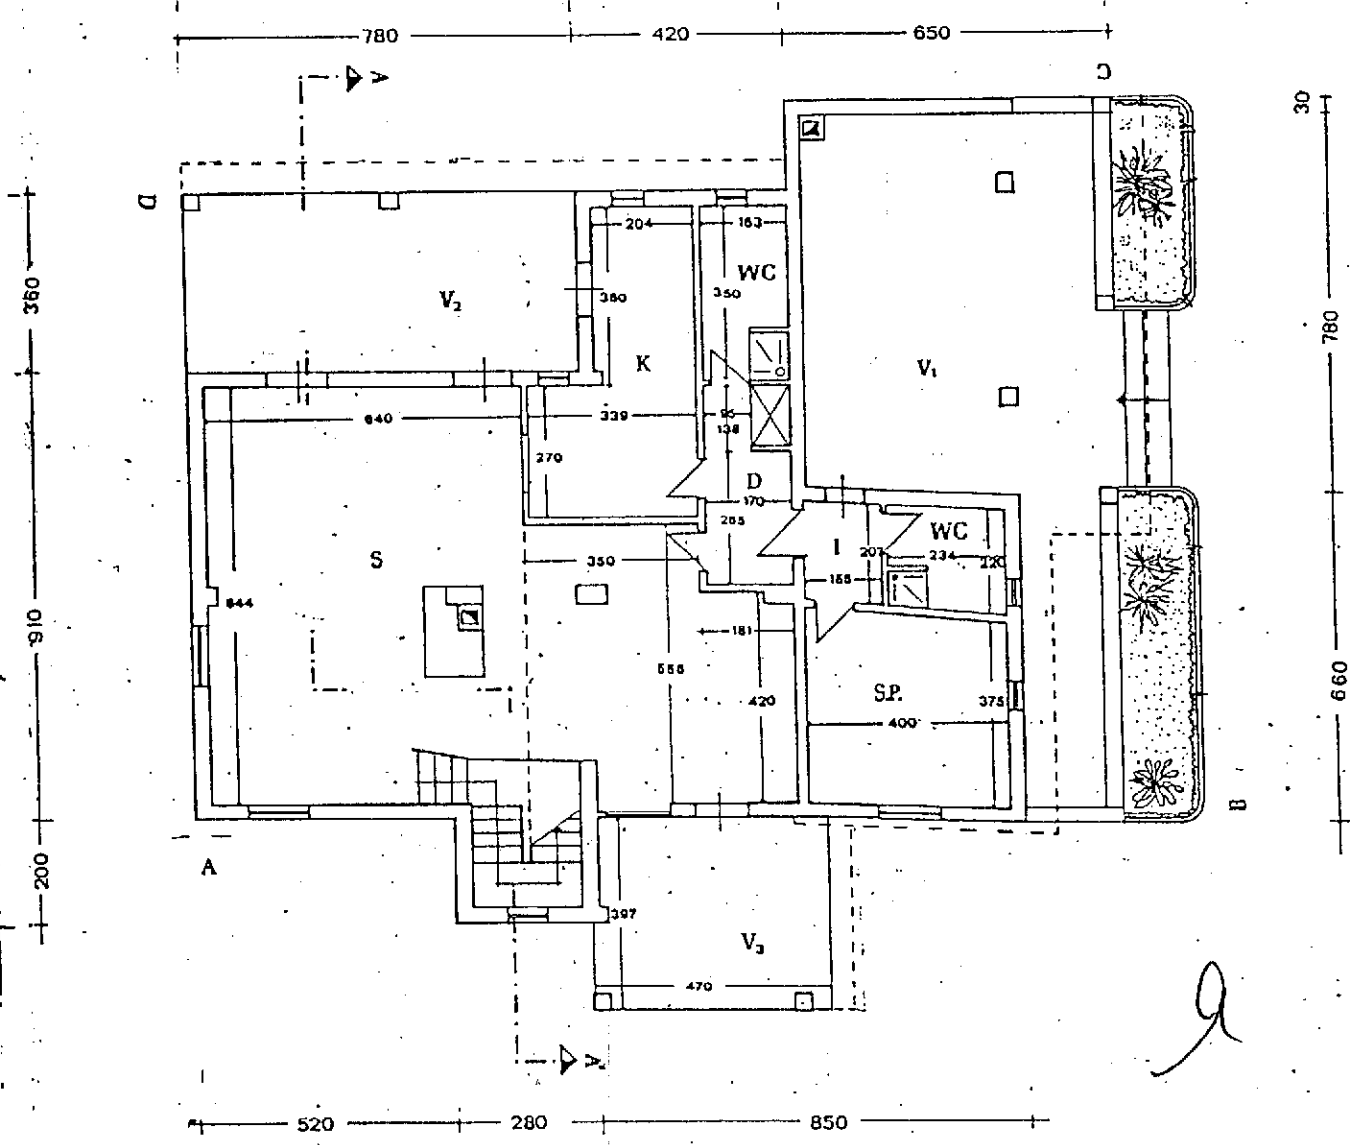


PIANO\_RIALZATO






PROSPETTO C

*ll*

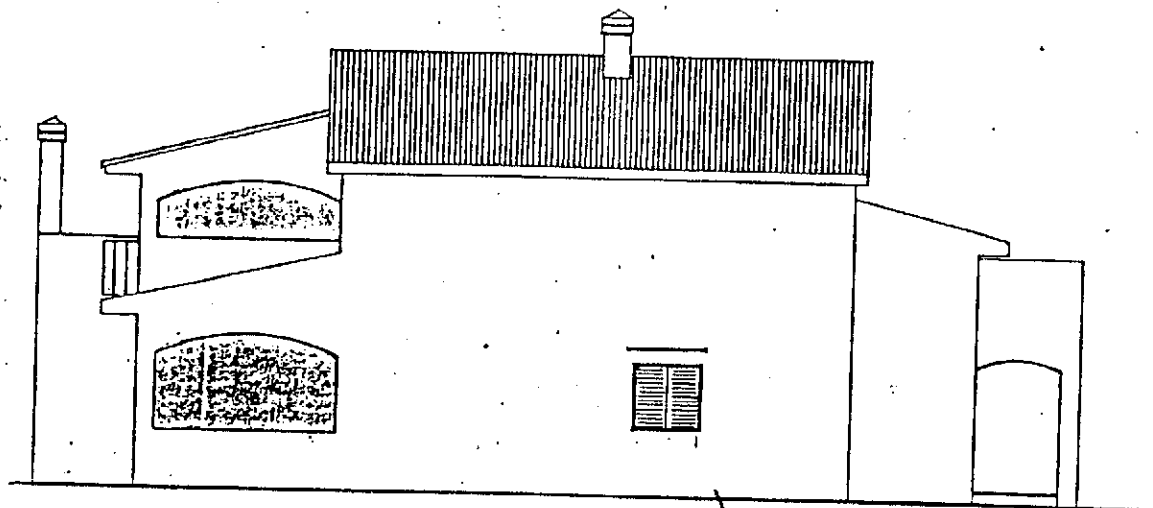


PROSPETTO D

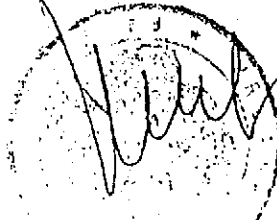



PROSPETTO B

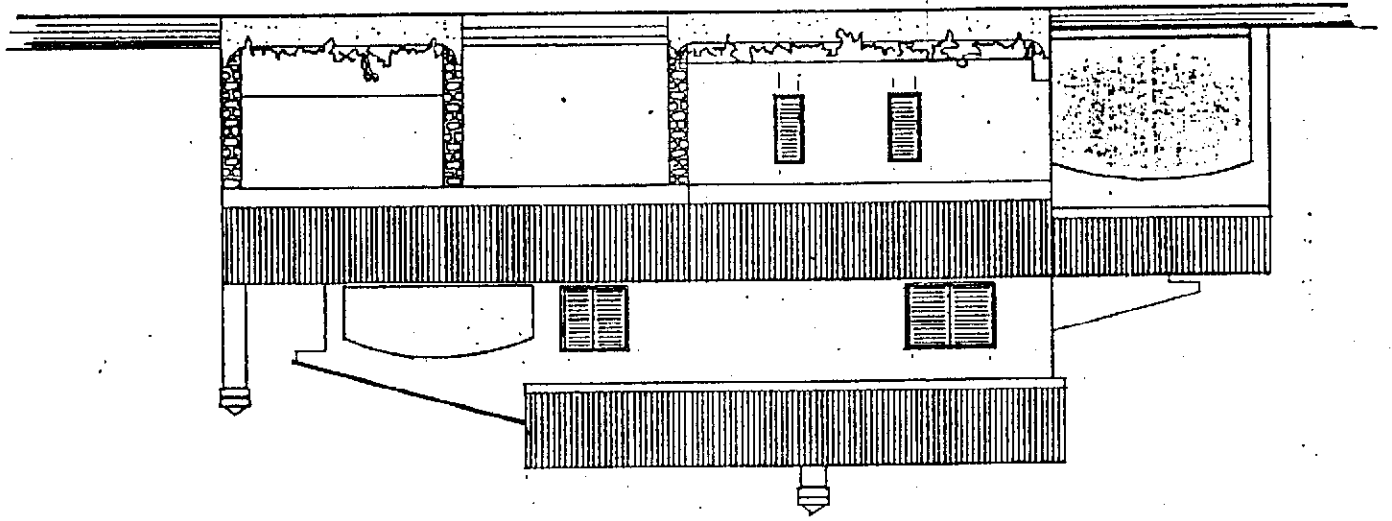

*Handwritten mark or signature.*

PROSPETTO A

