

**Agenzia delle Entrate**  
**CATASTO FABBRICATI**  
**Ufficio Provinciale di**  
**Bari**

Dichiarazione protocollo n. BA0127862 del 21/05/2018

Planimetria di u.i.u. in Comune di Andria

Via Lissa

civ. 119

Identificativi Catastali:

Sezione:

Foglio: 29

Particella: 847

Subalterno: 10

Compilata da:  
Bruno Pasquale

Iscritto all'albo:  
Ingegneri


Prov. Barletta Andria Tra N. 00464

Scheda n. 1

Scala 1:200

### PIANO SECONDO


H=mt.2.70

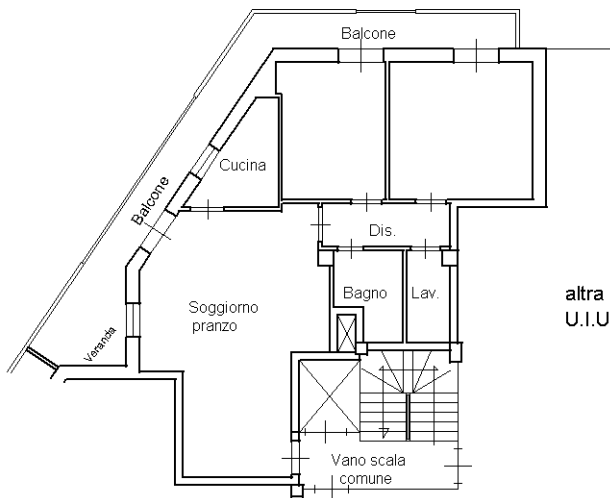

altra  
U.I.U.

altra  
U.I.U.

Via Lissa

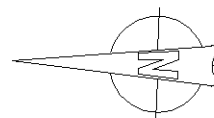

Ultima planimetria in atti