


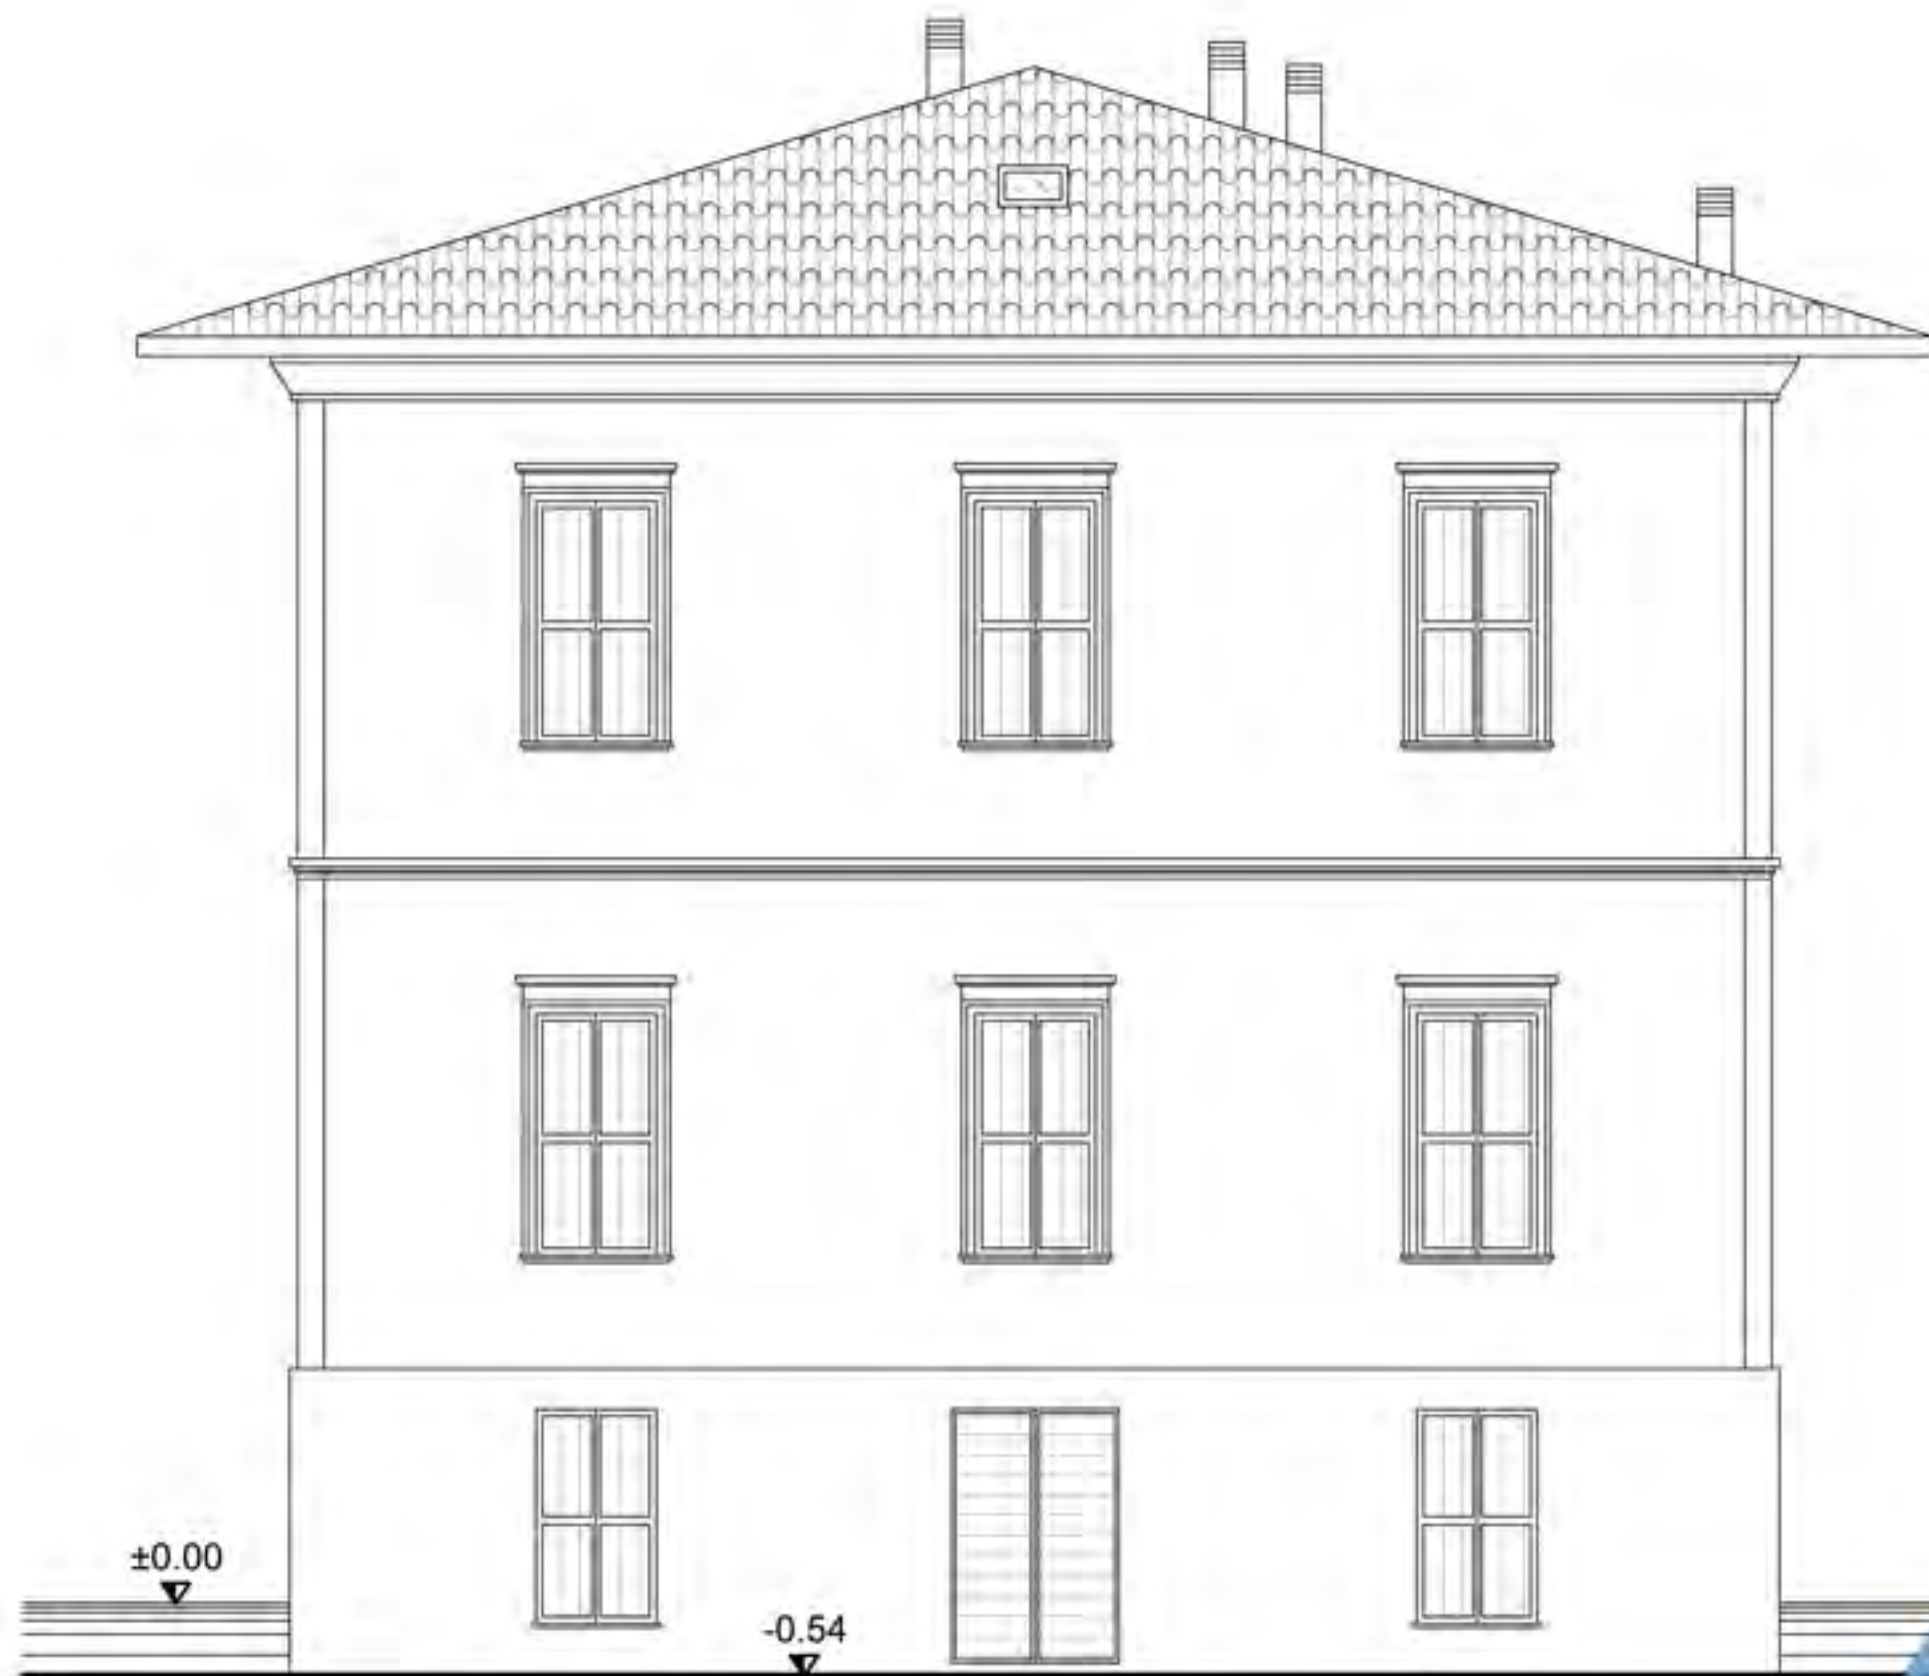


PROSPETTO FRONTE






RETRO



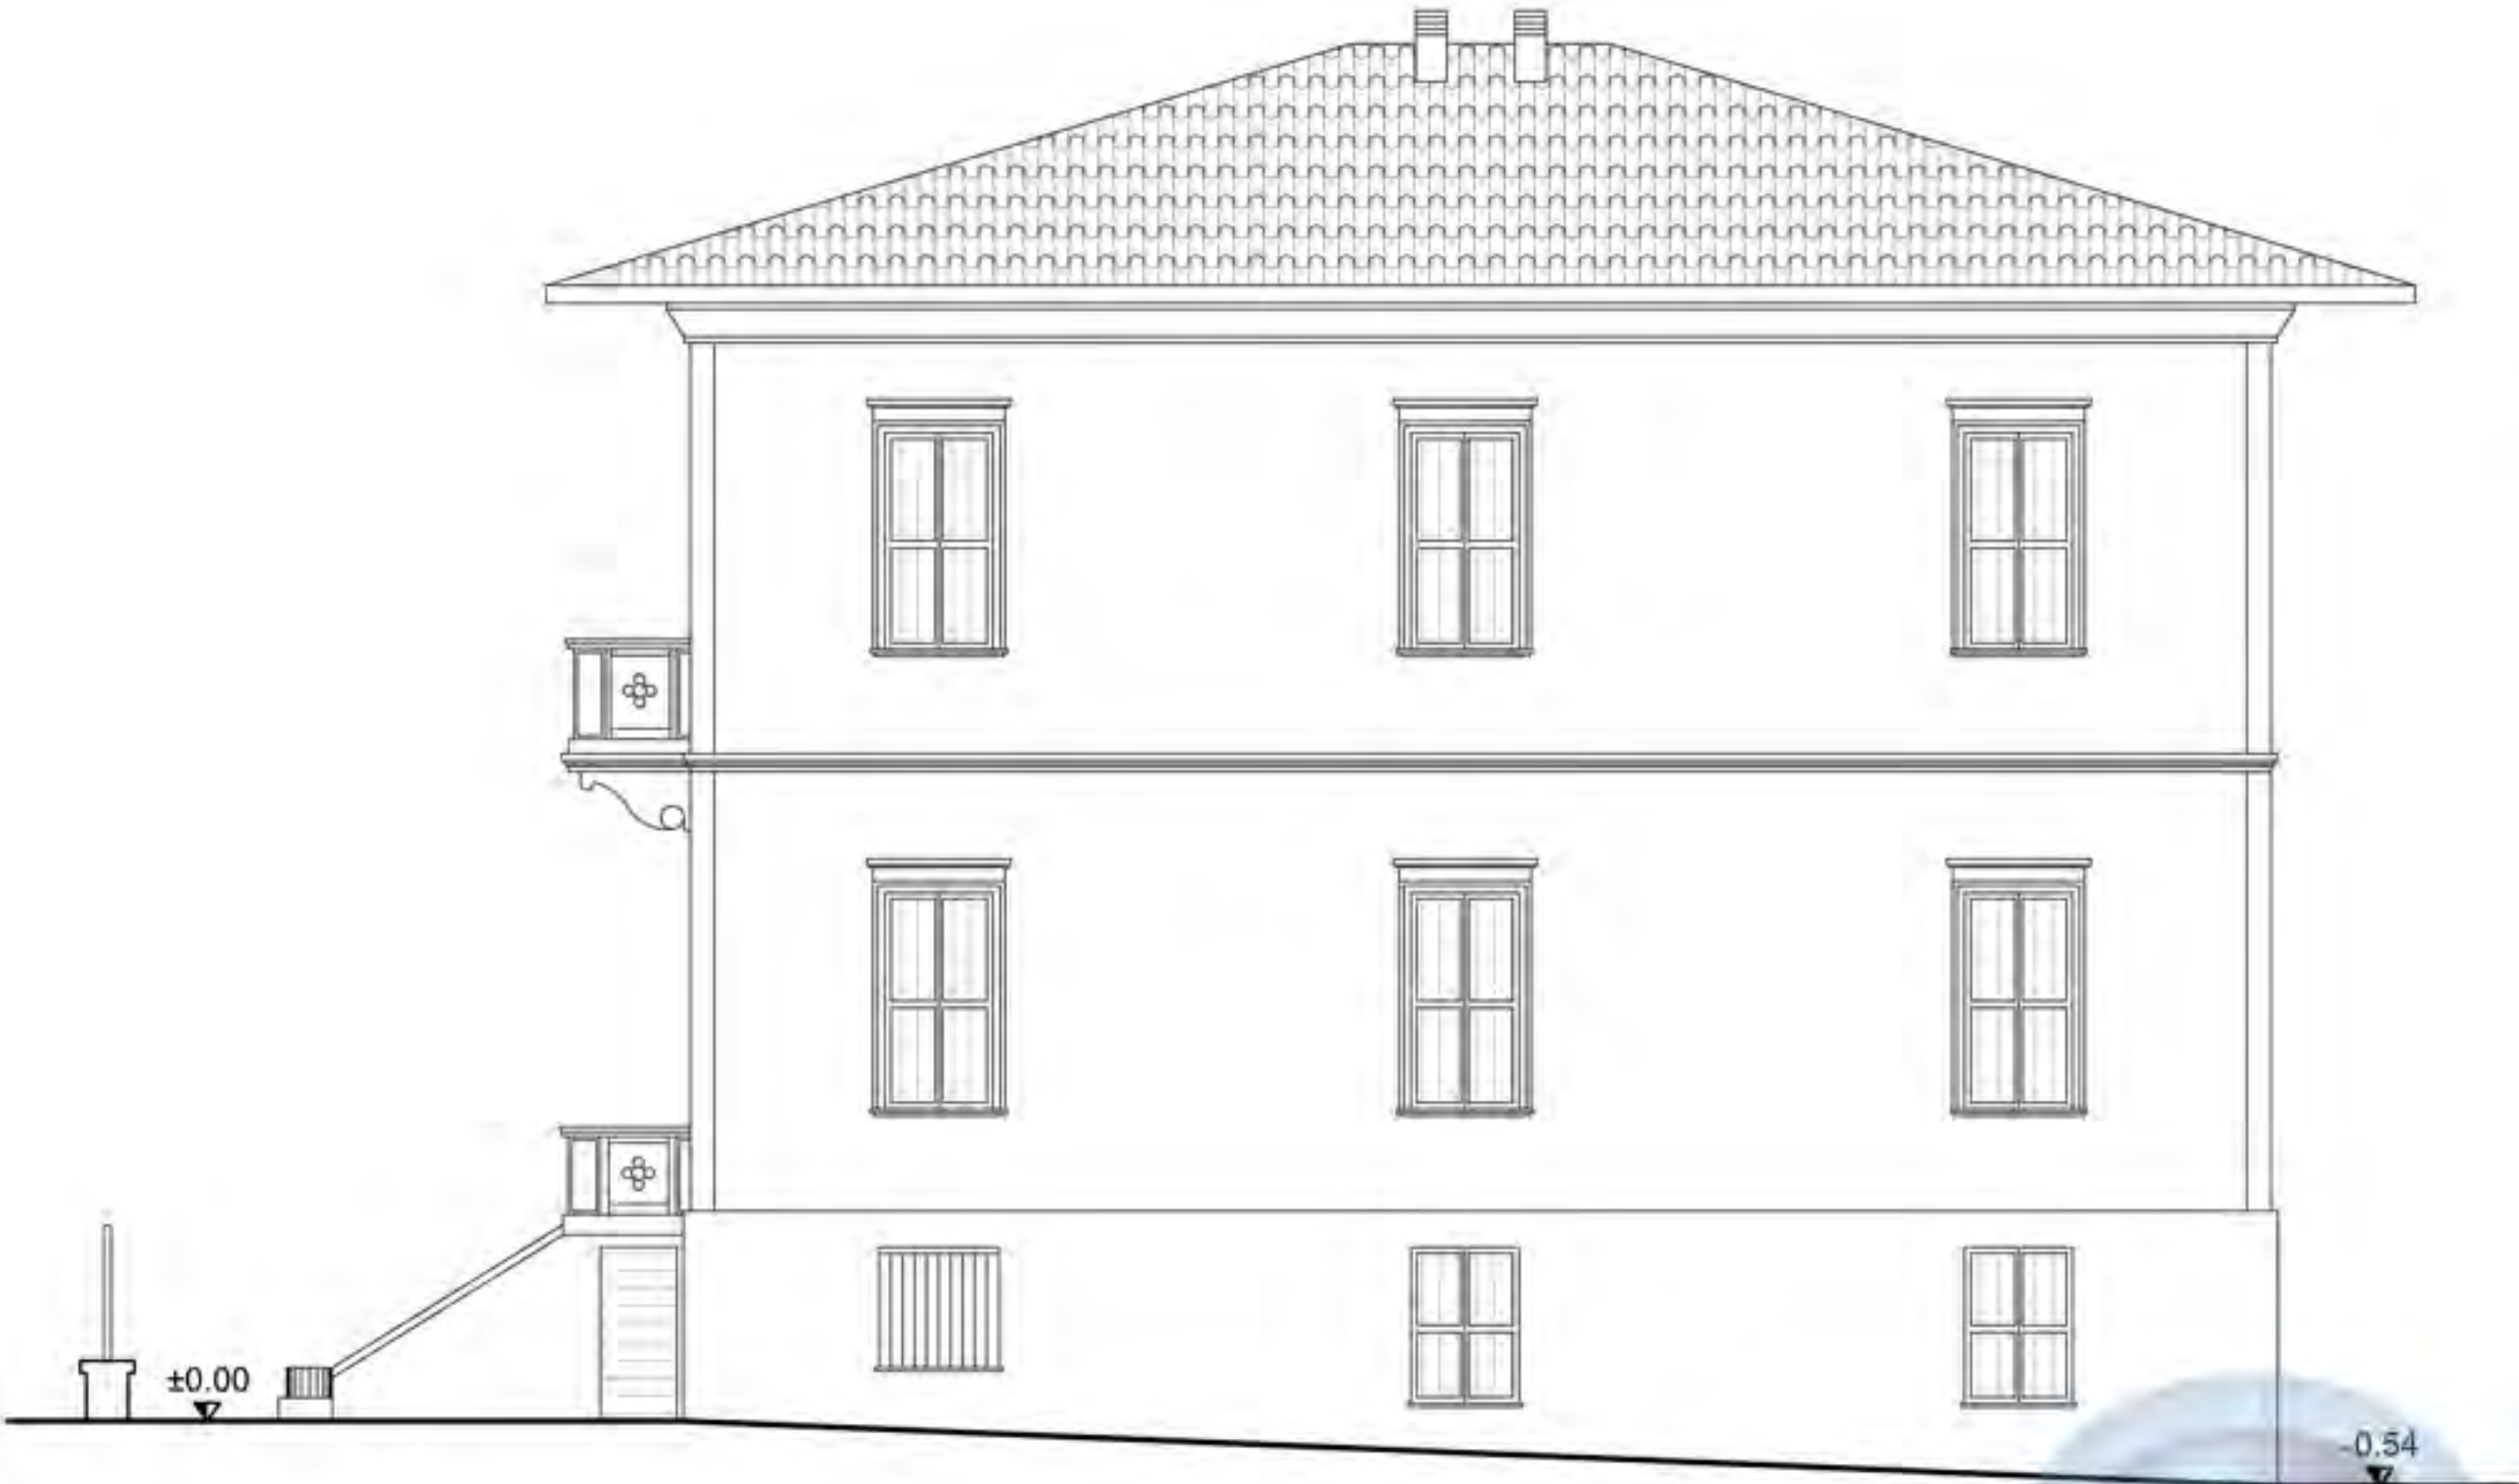

FIANCO DX




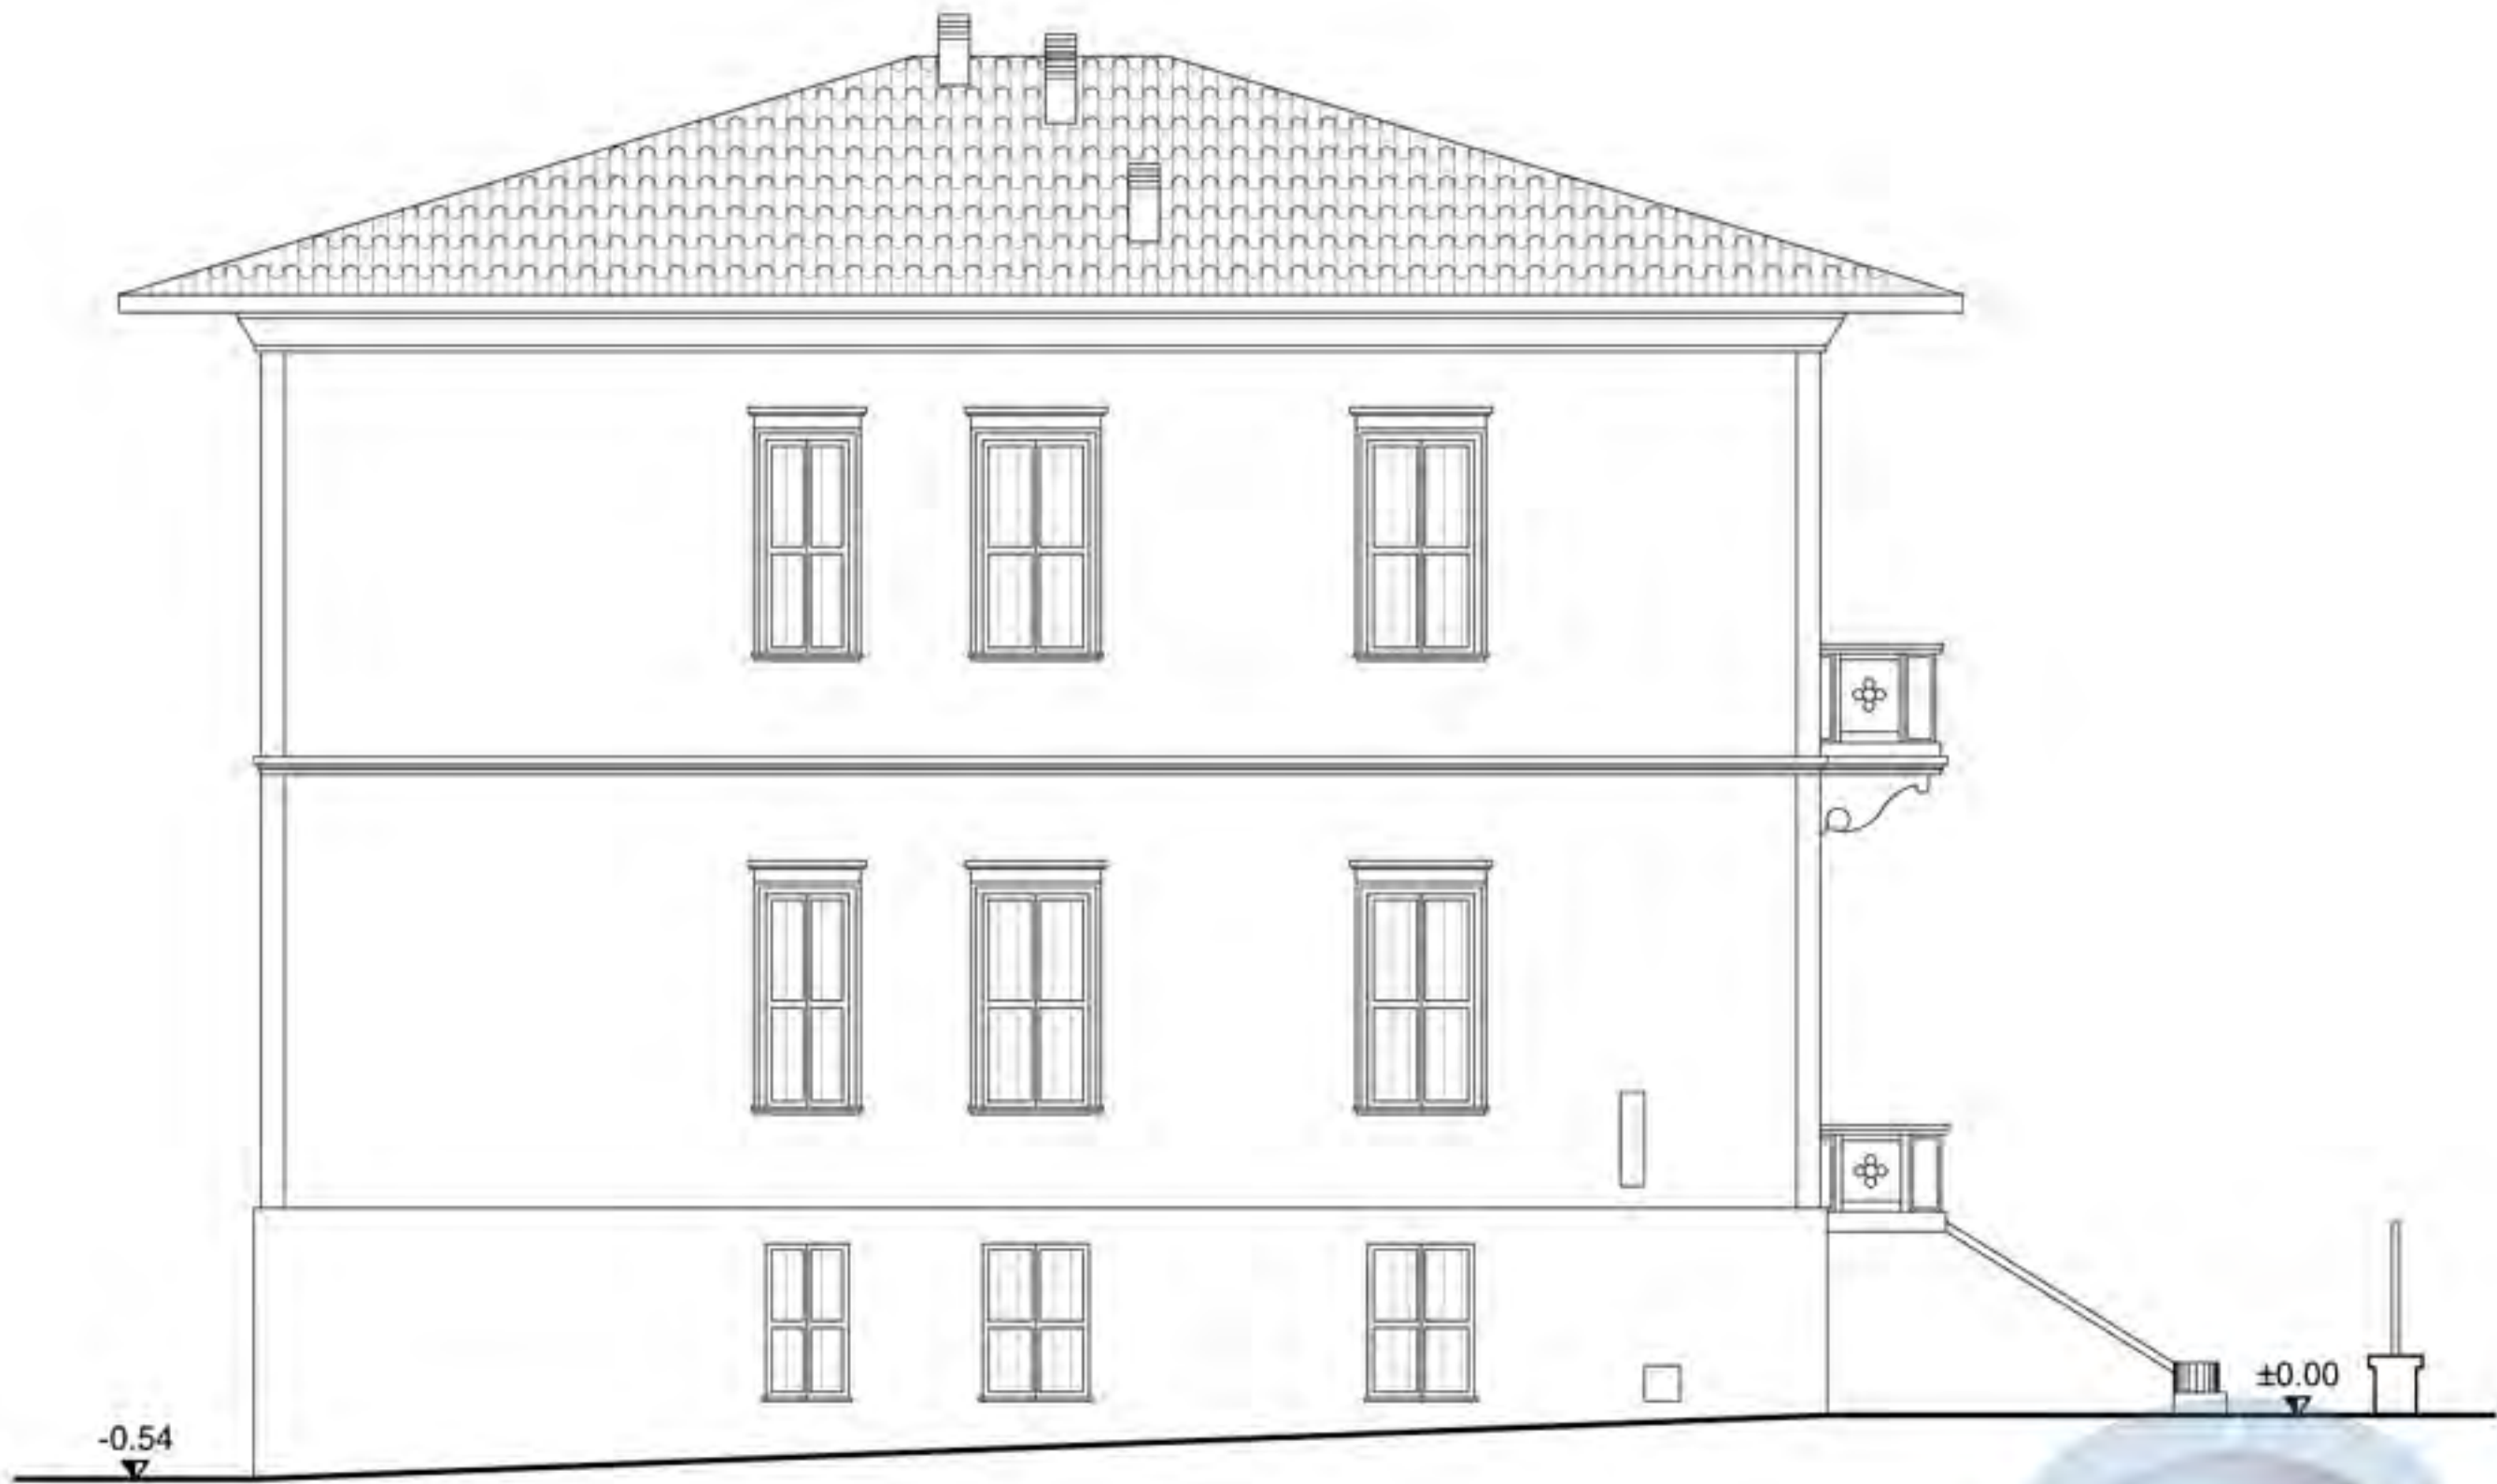

FIANCO SX






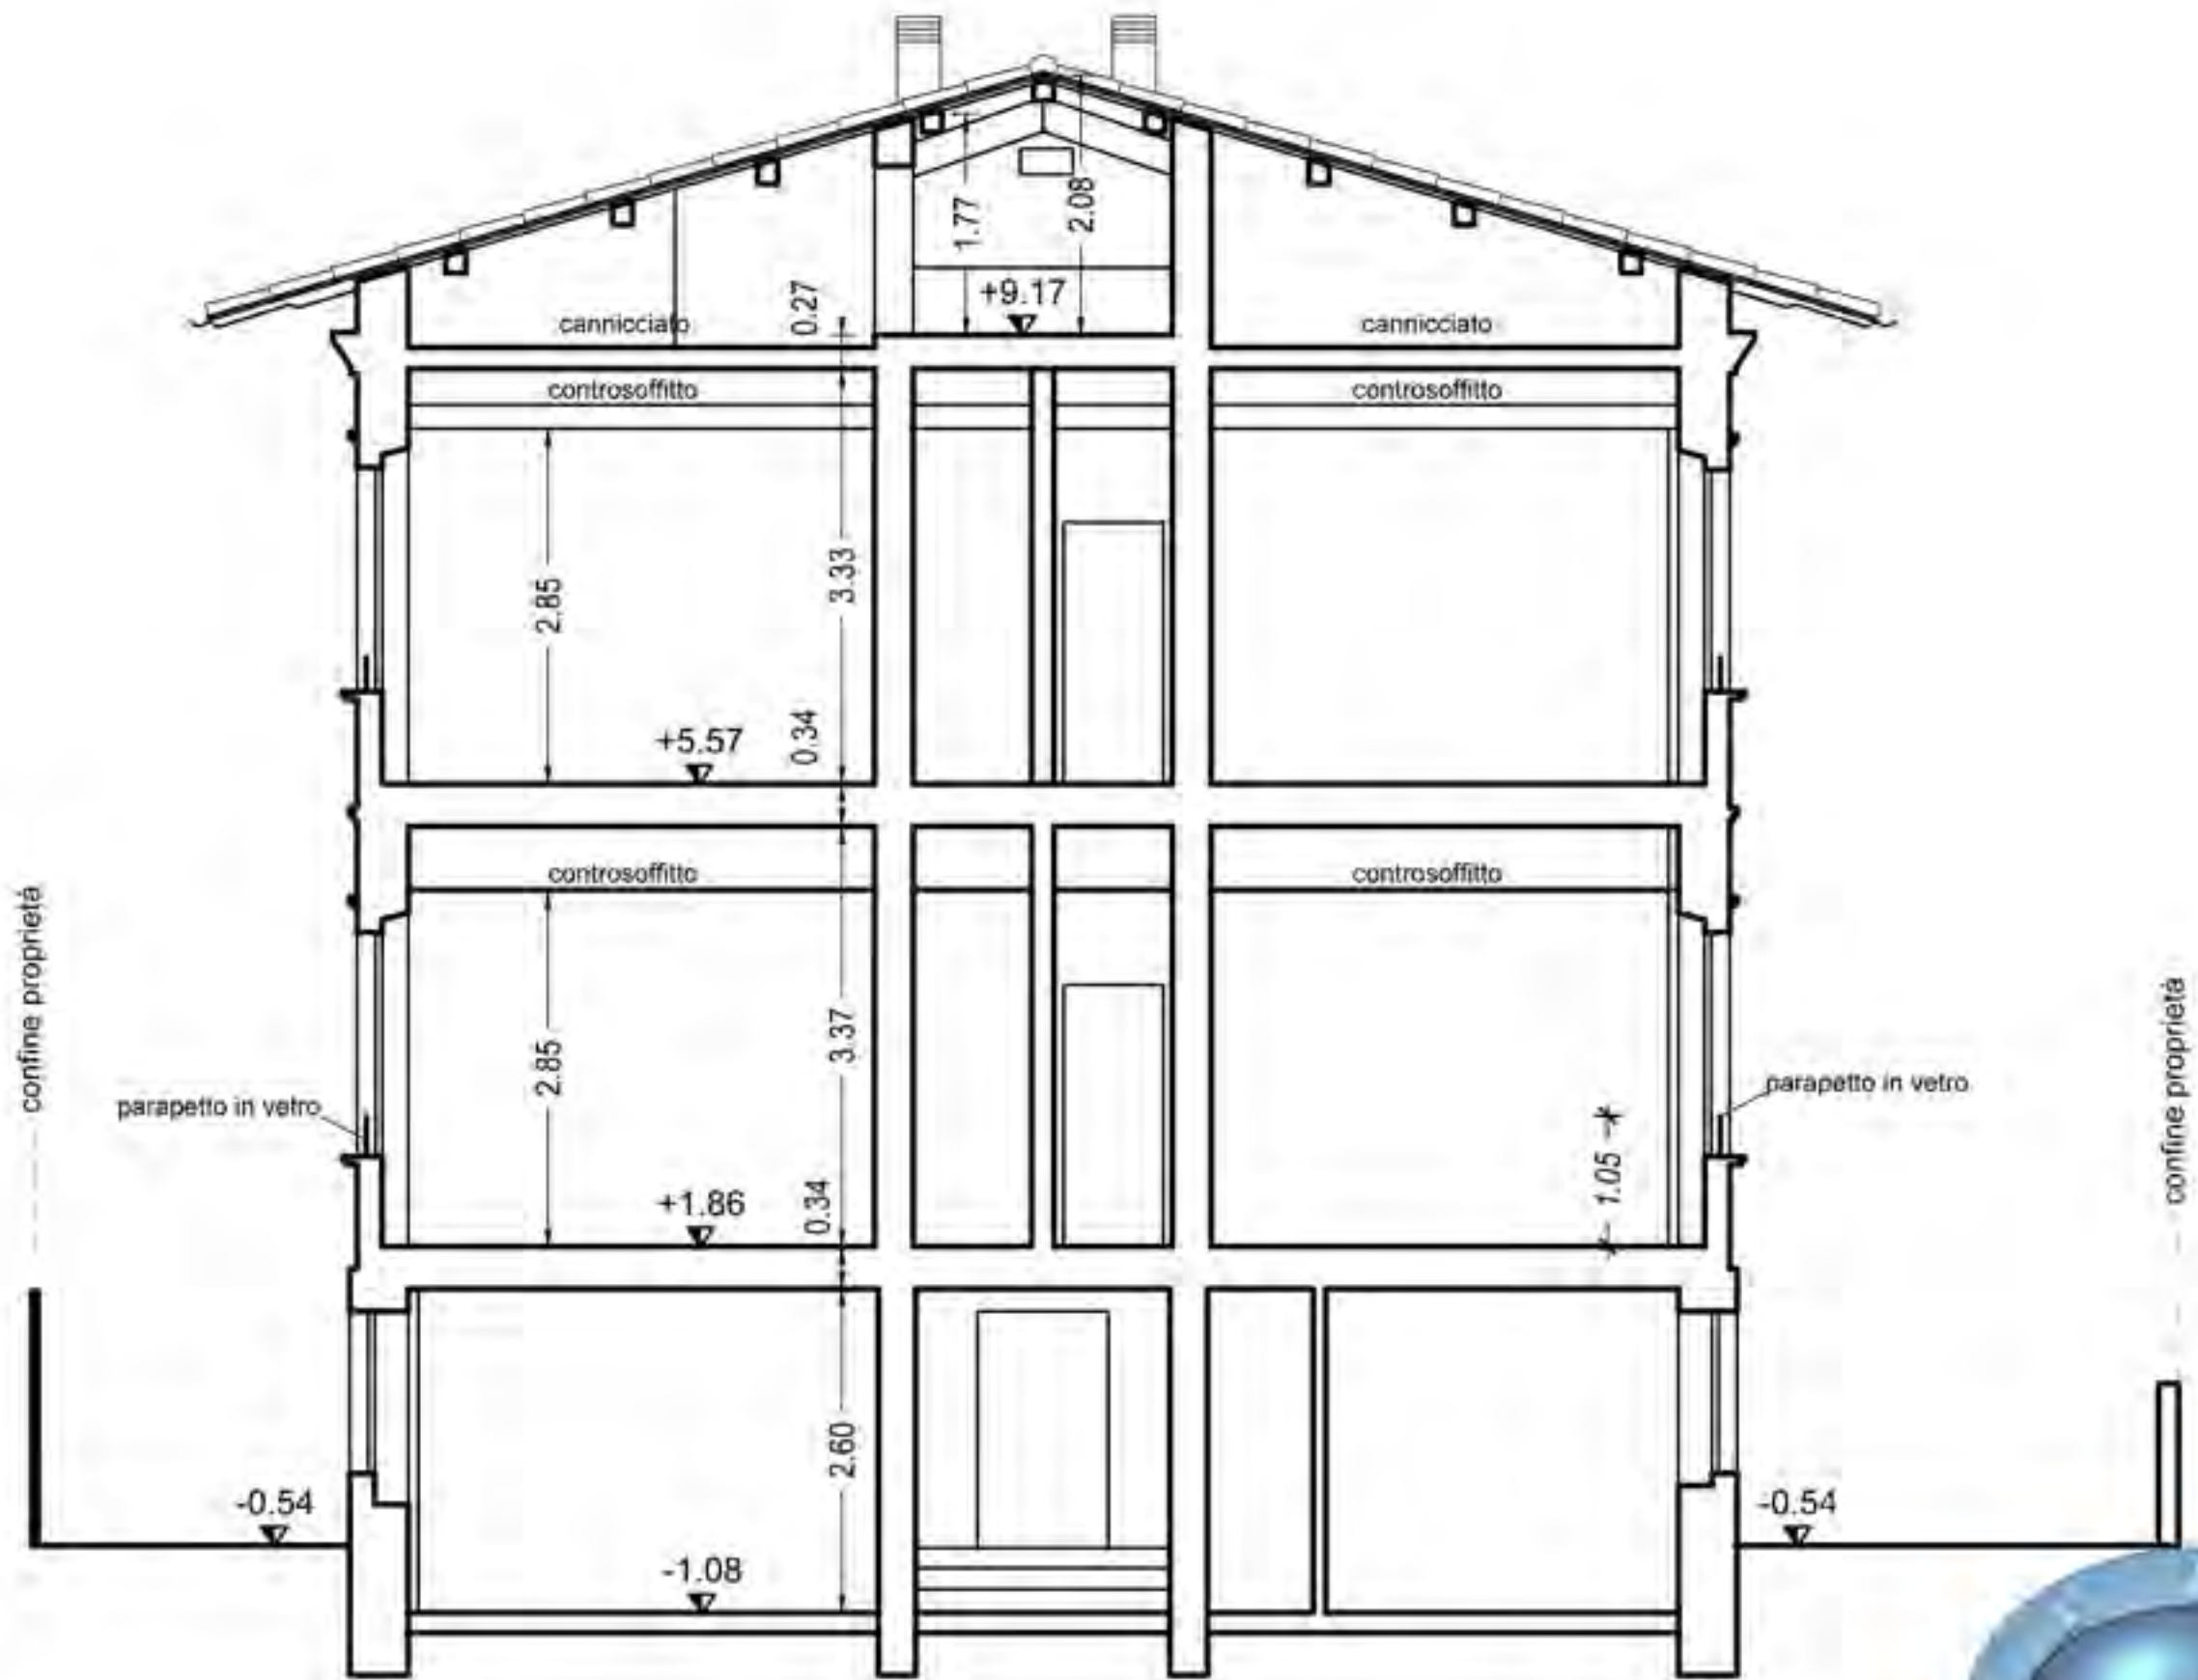

SEZIONE A-A




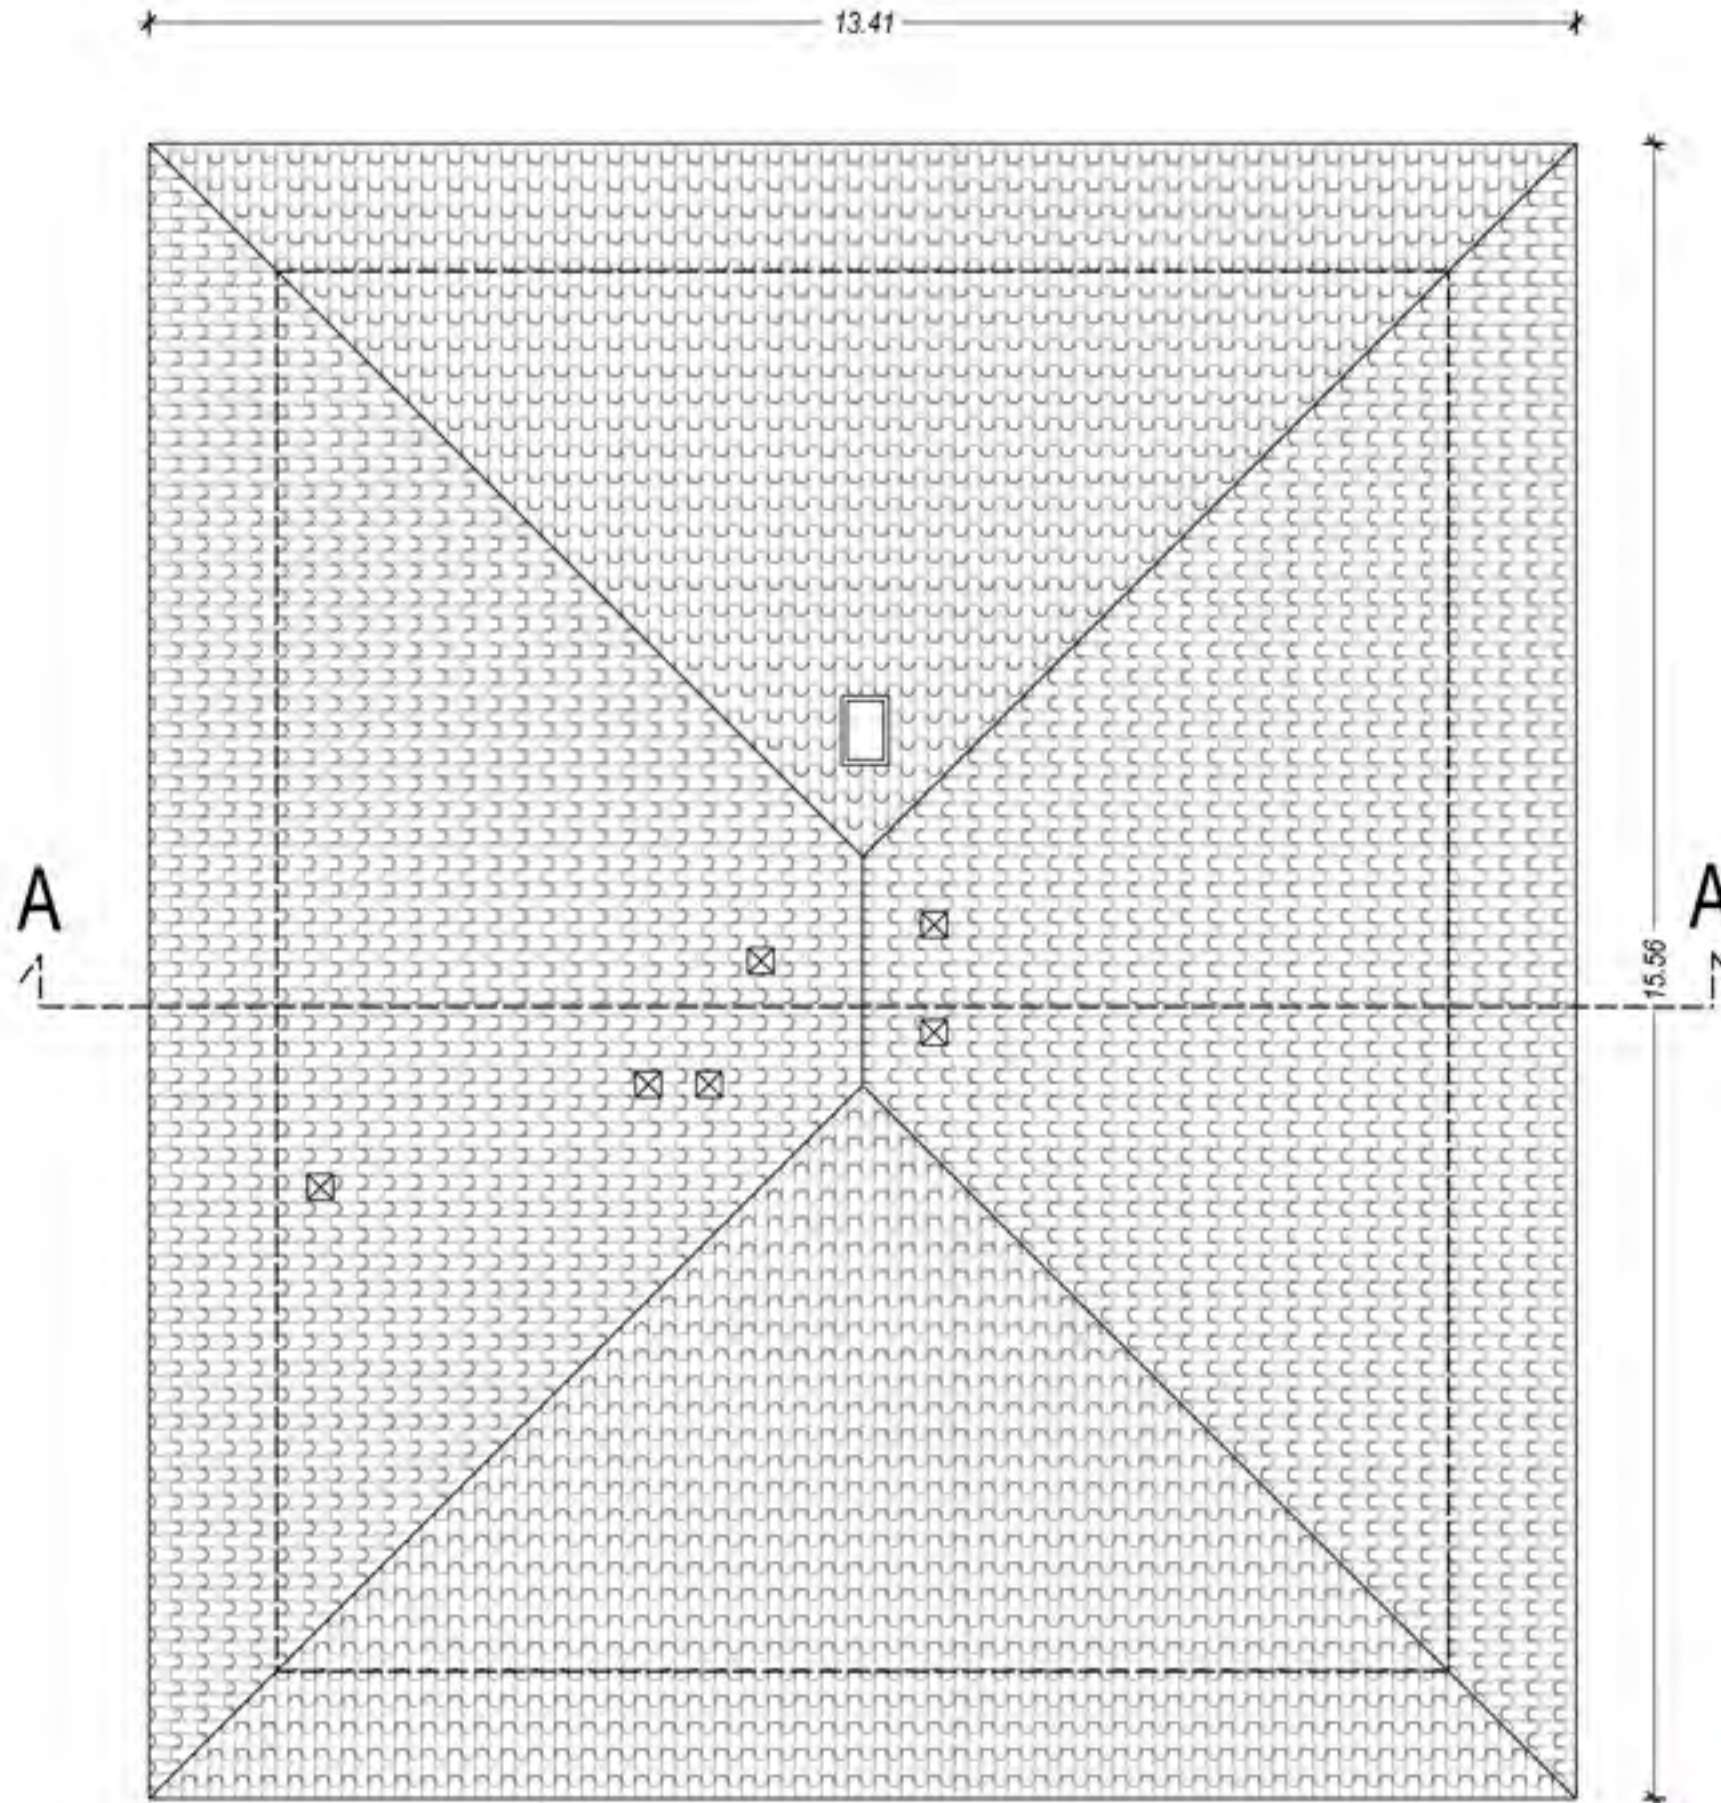

COPERTURA






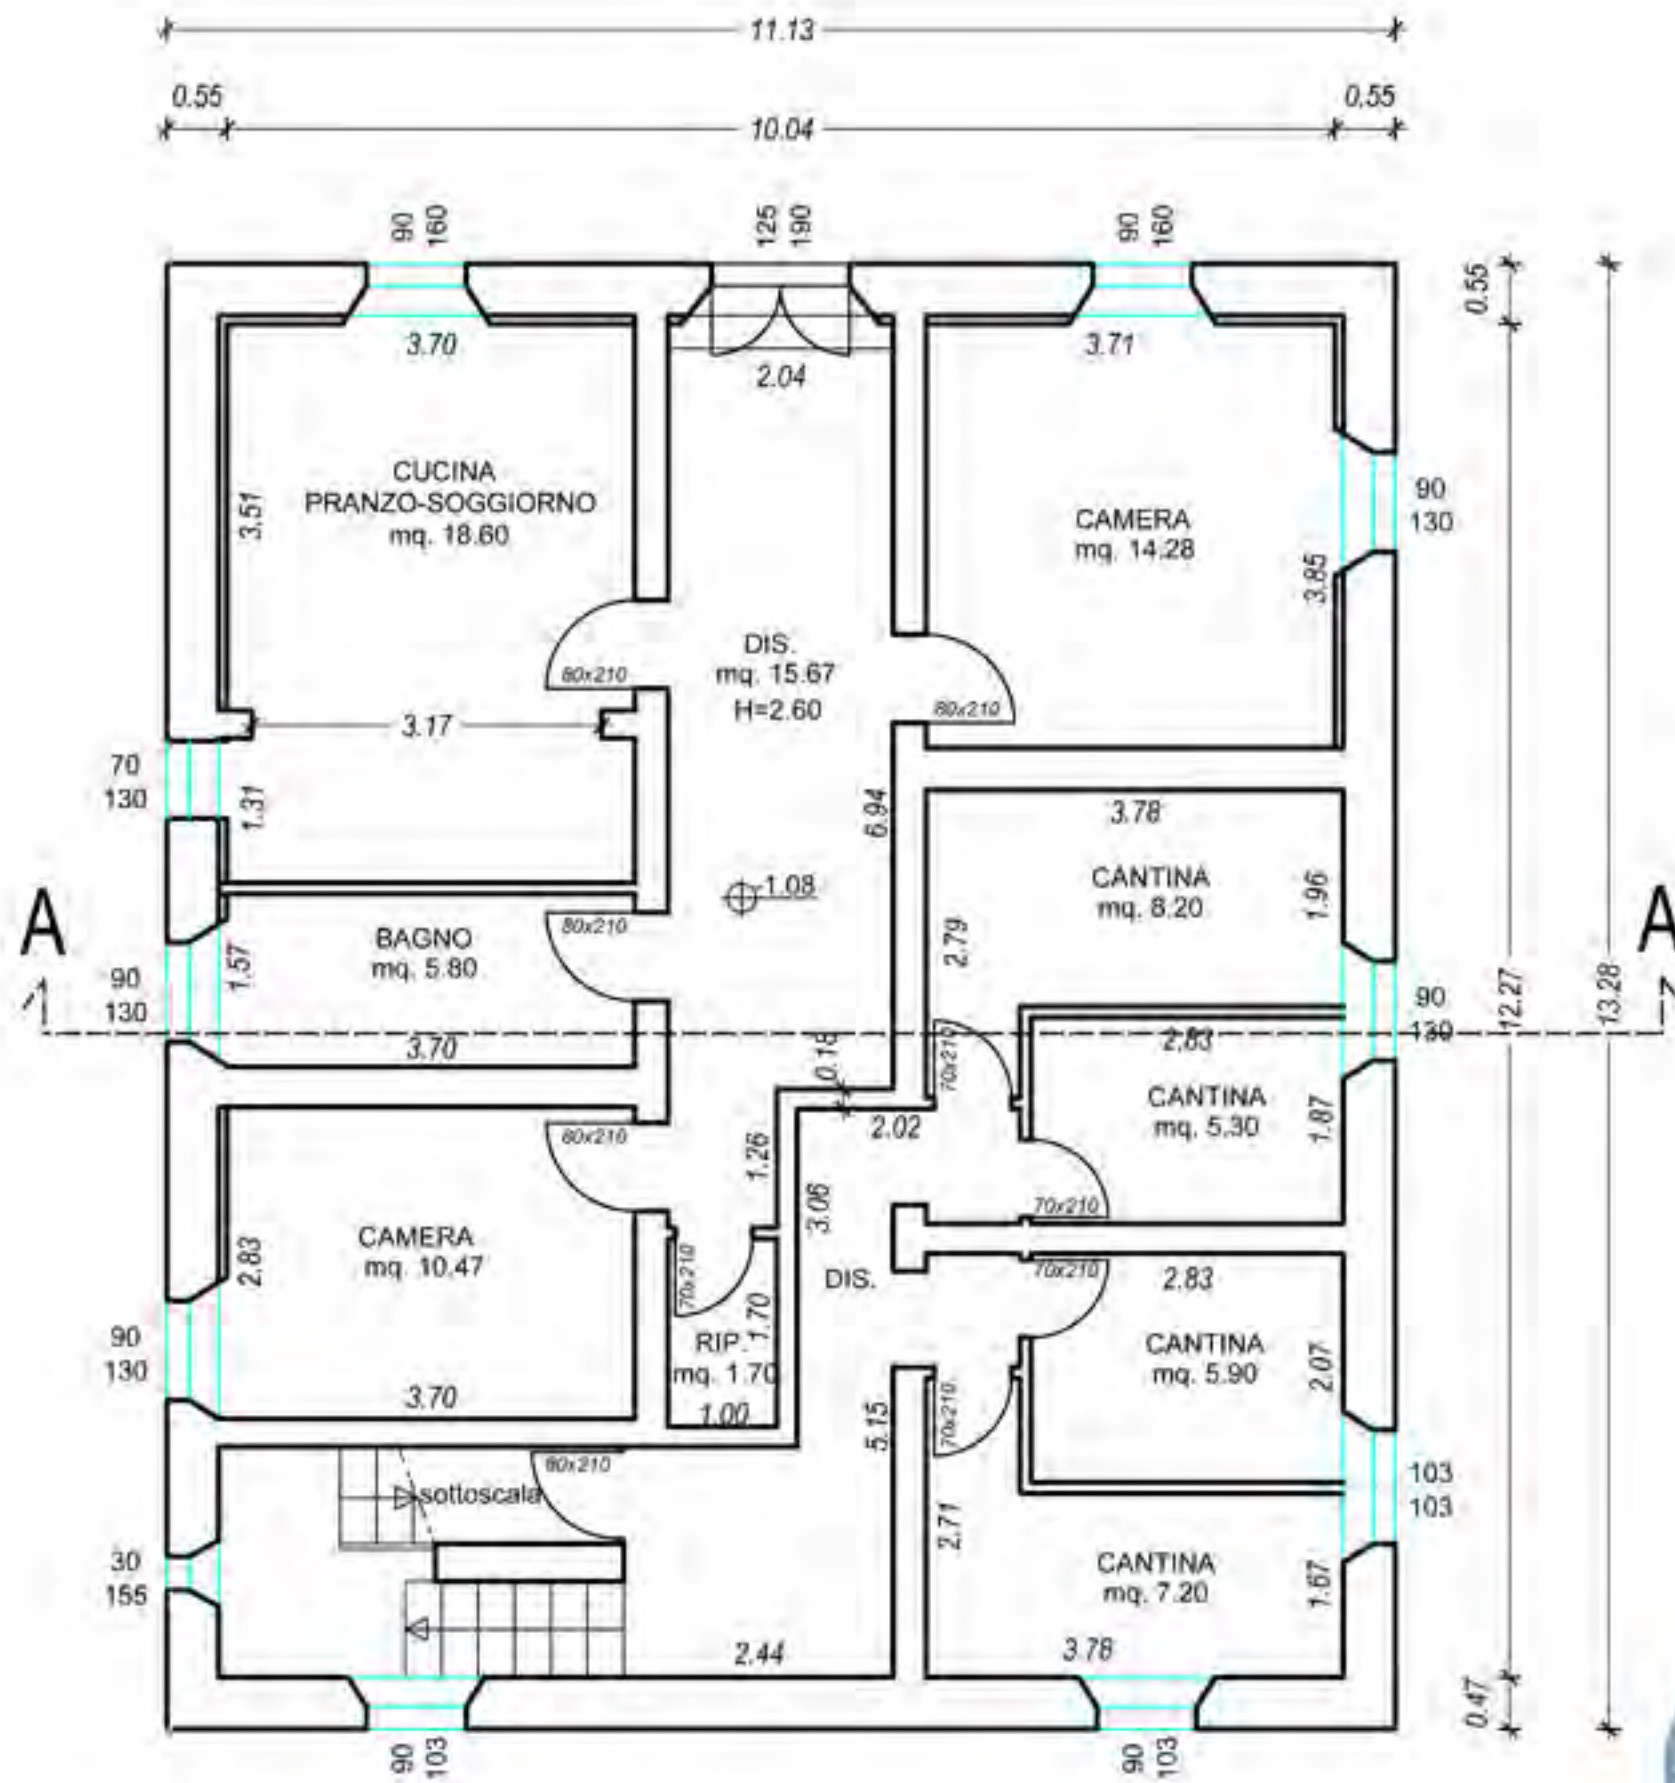

PIANTA PIANO TERRA




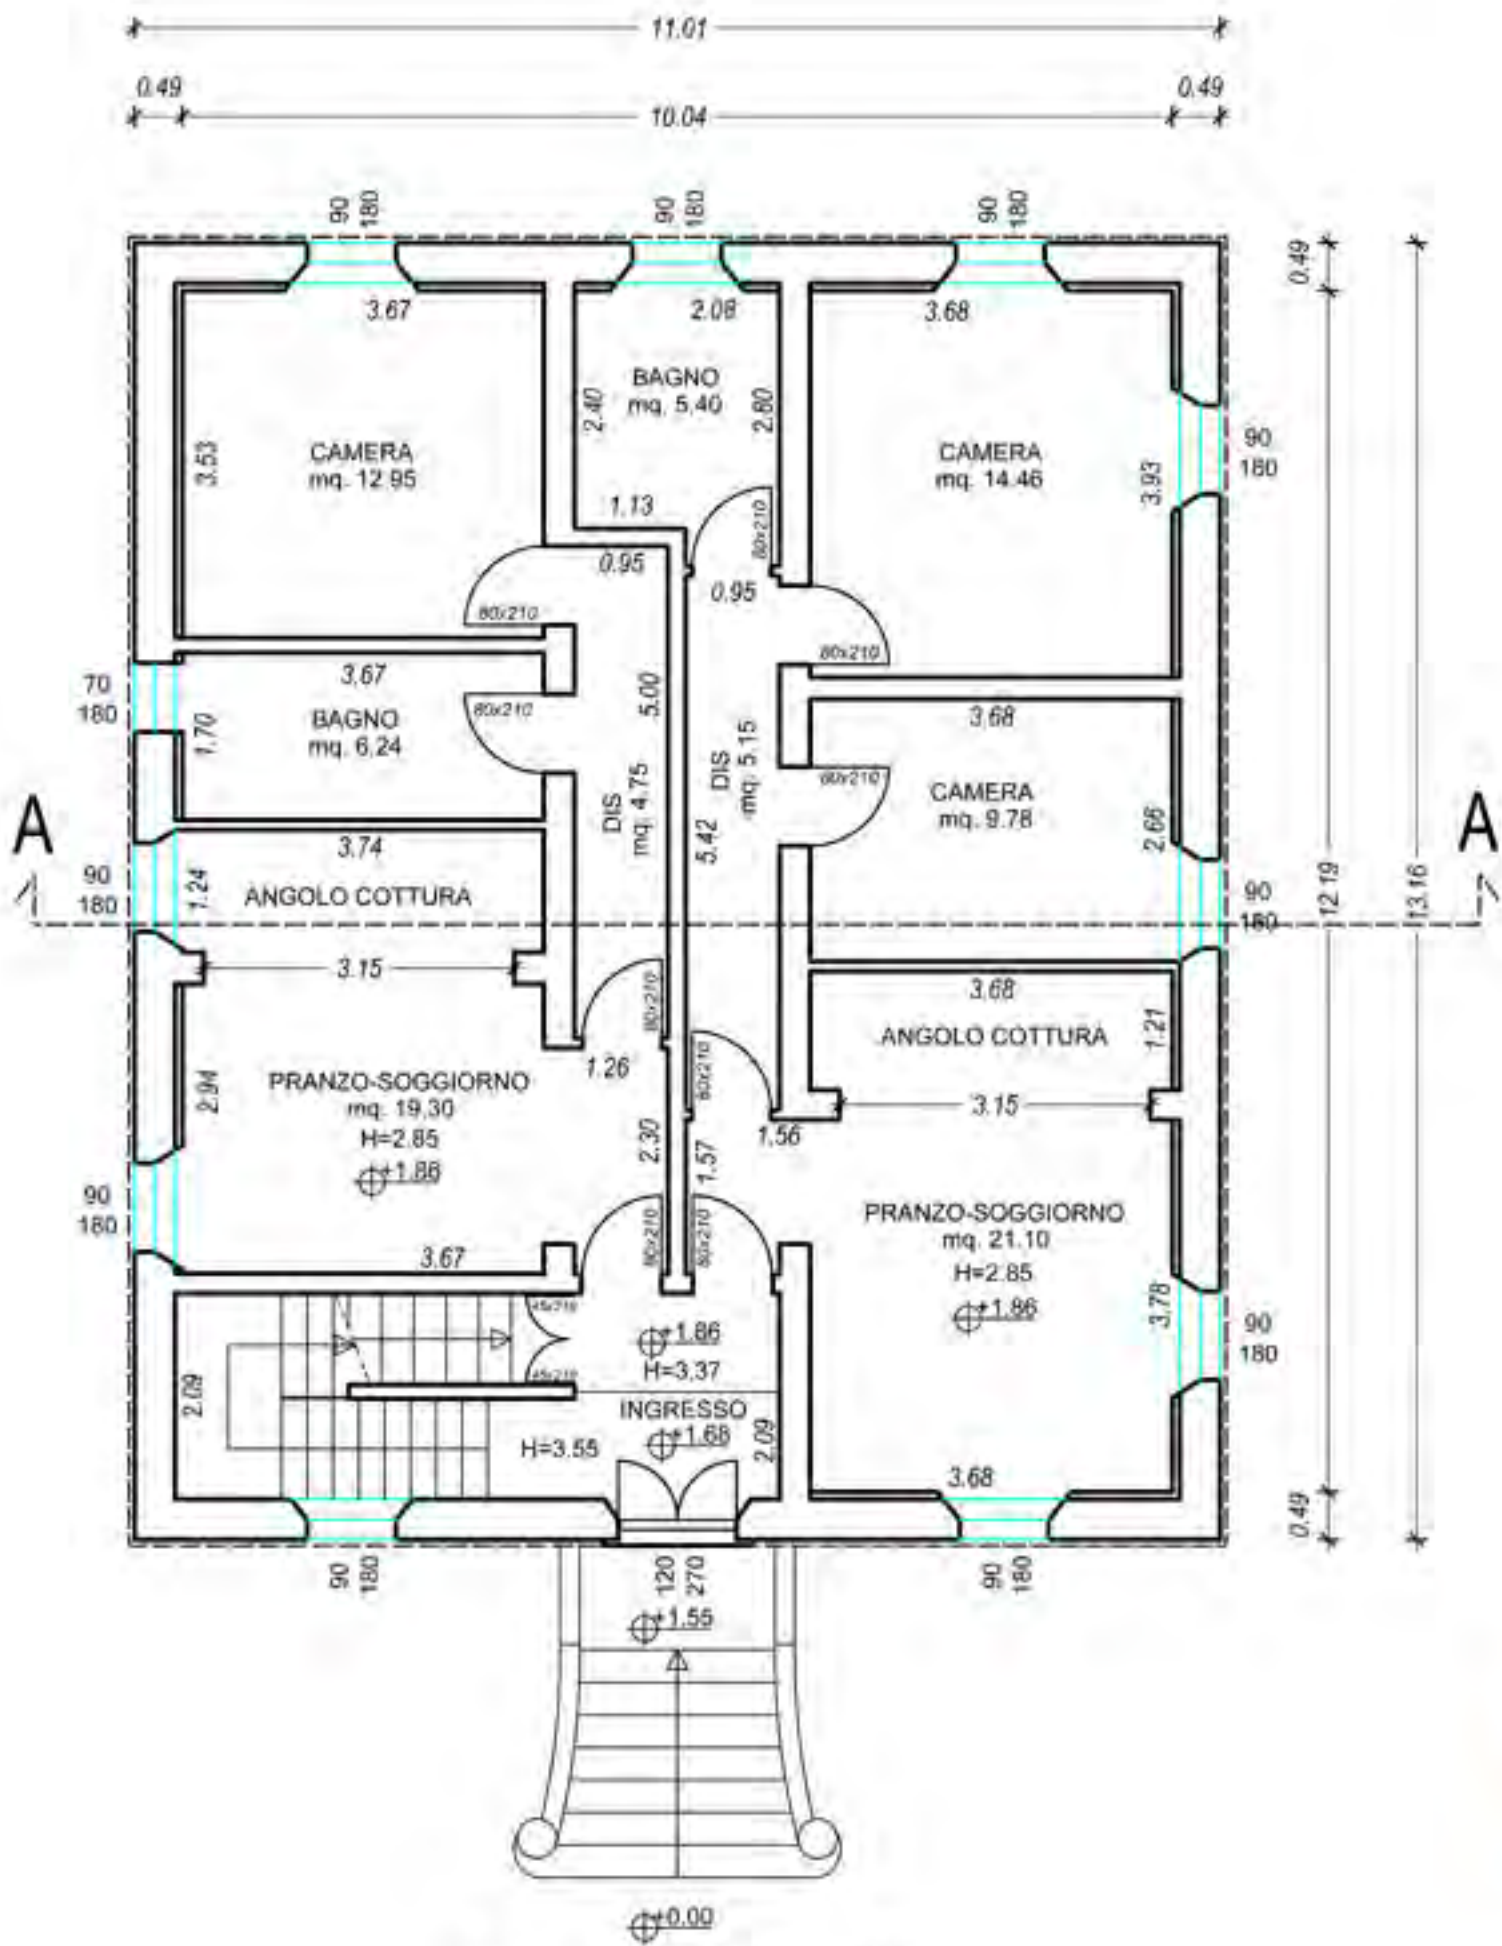

PIANTA PIANO PRIMO






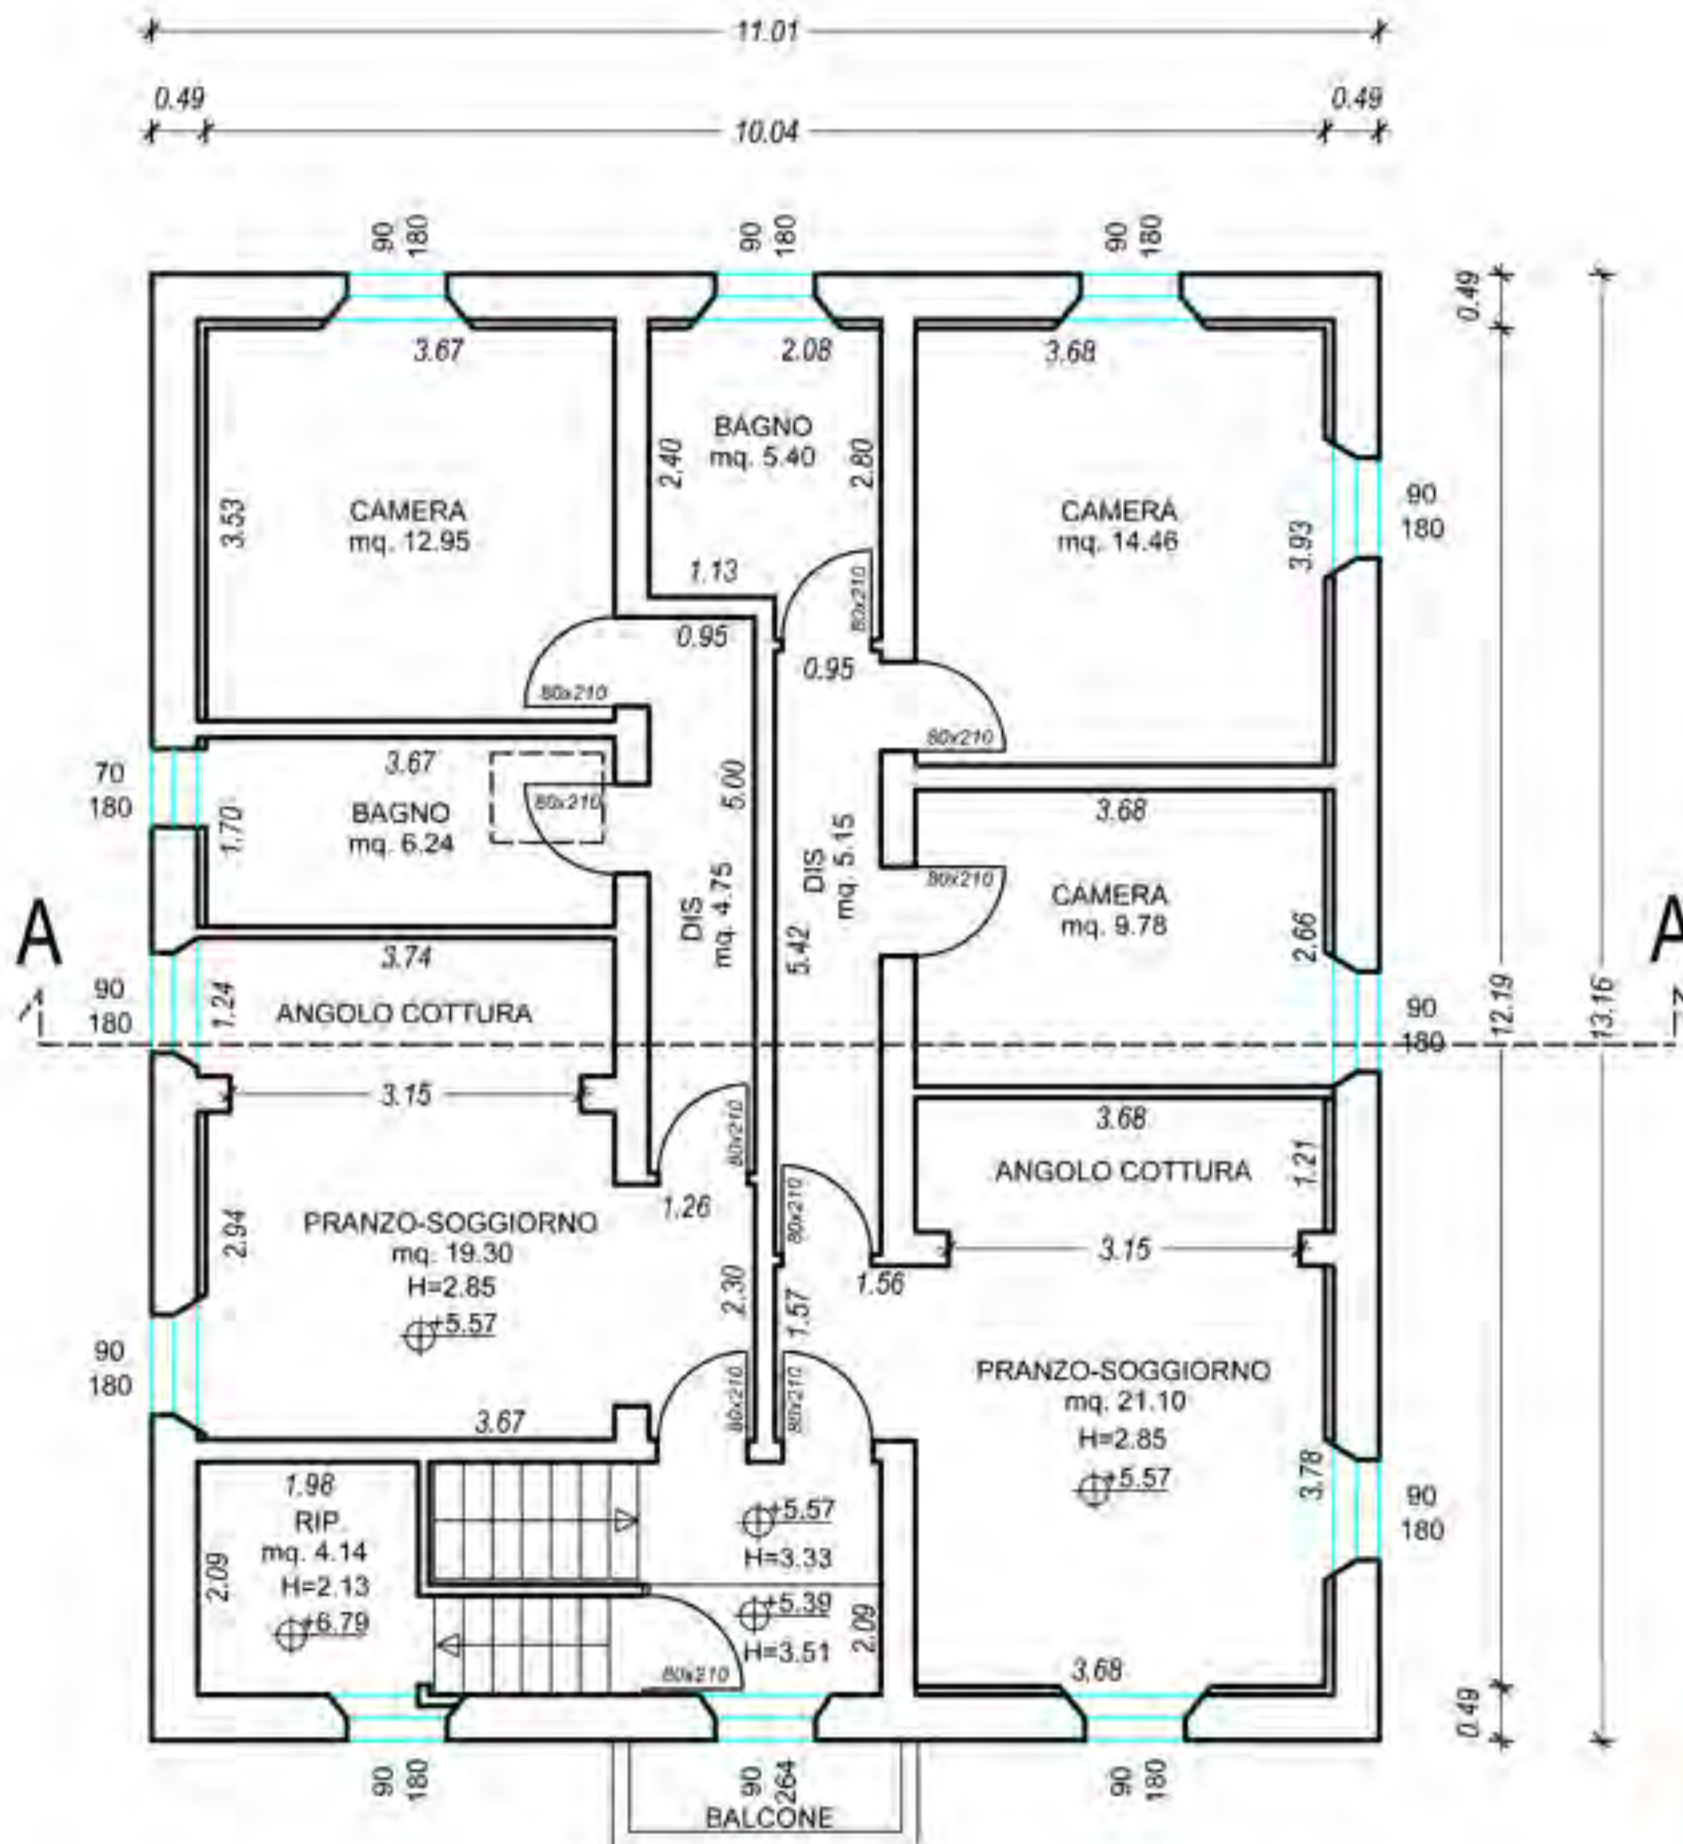

PIANTA PIANO SECONDO



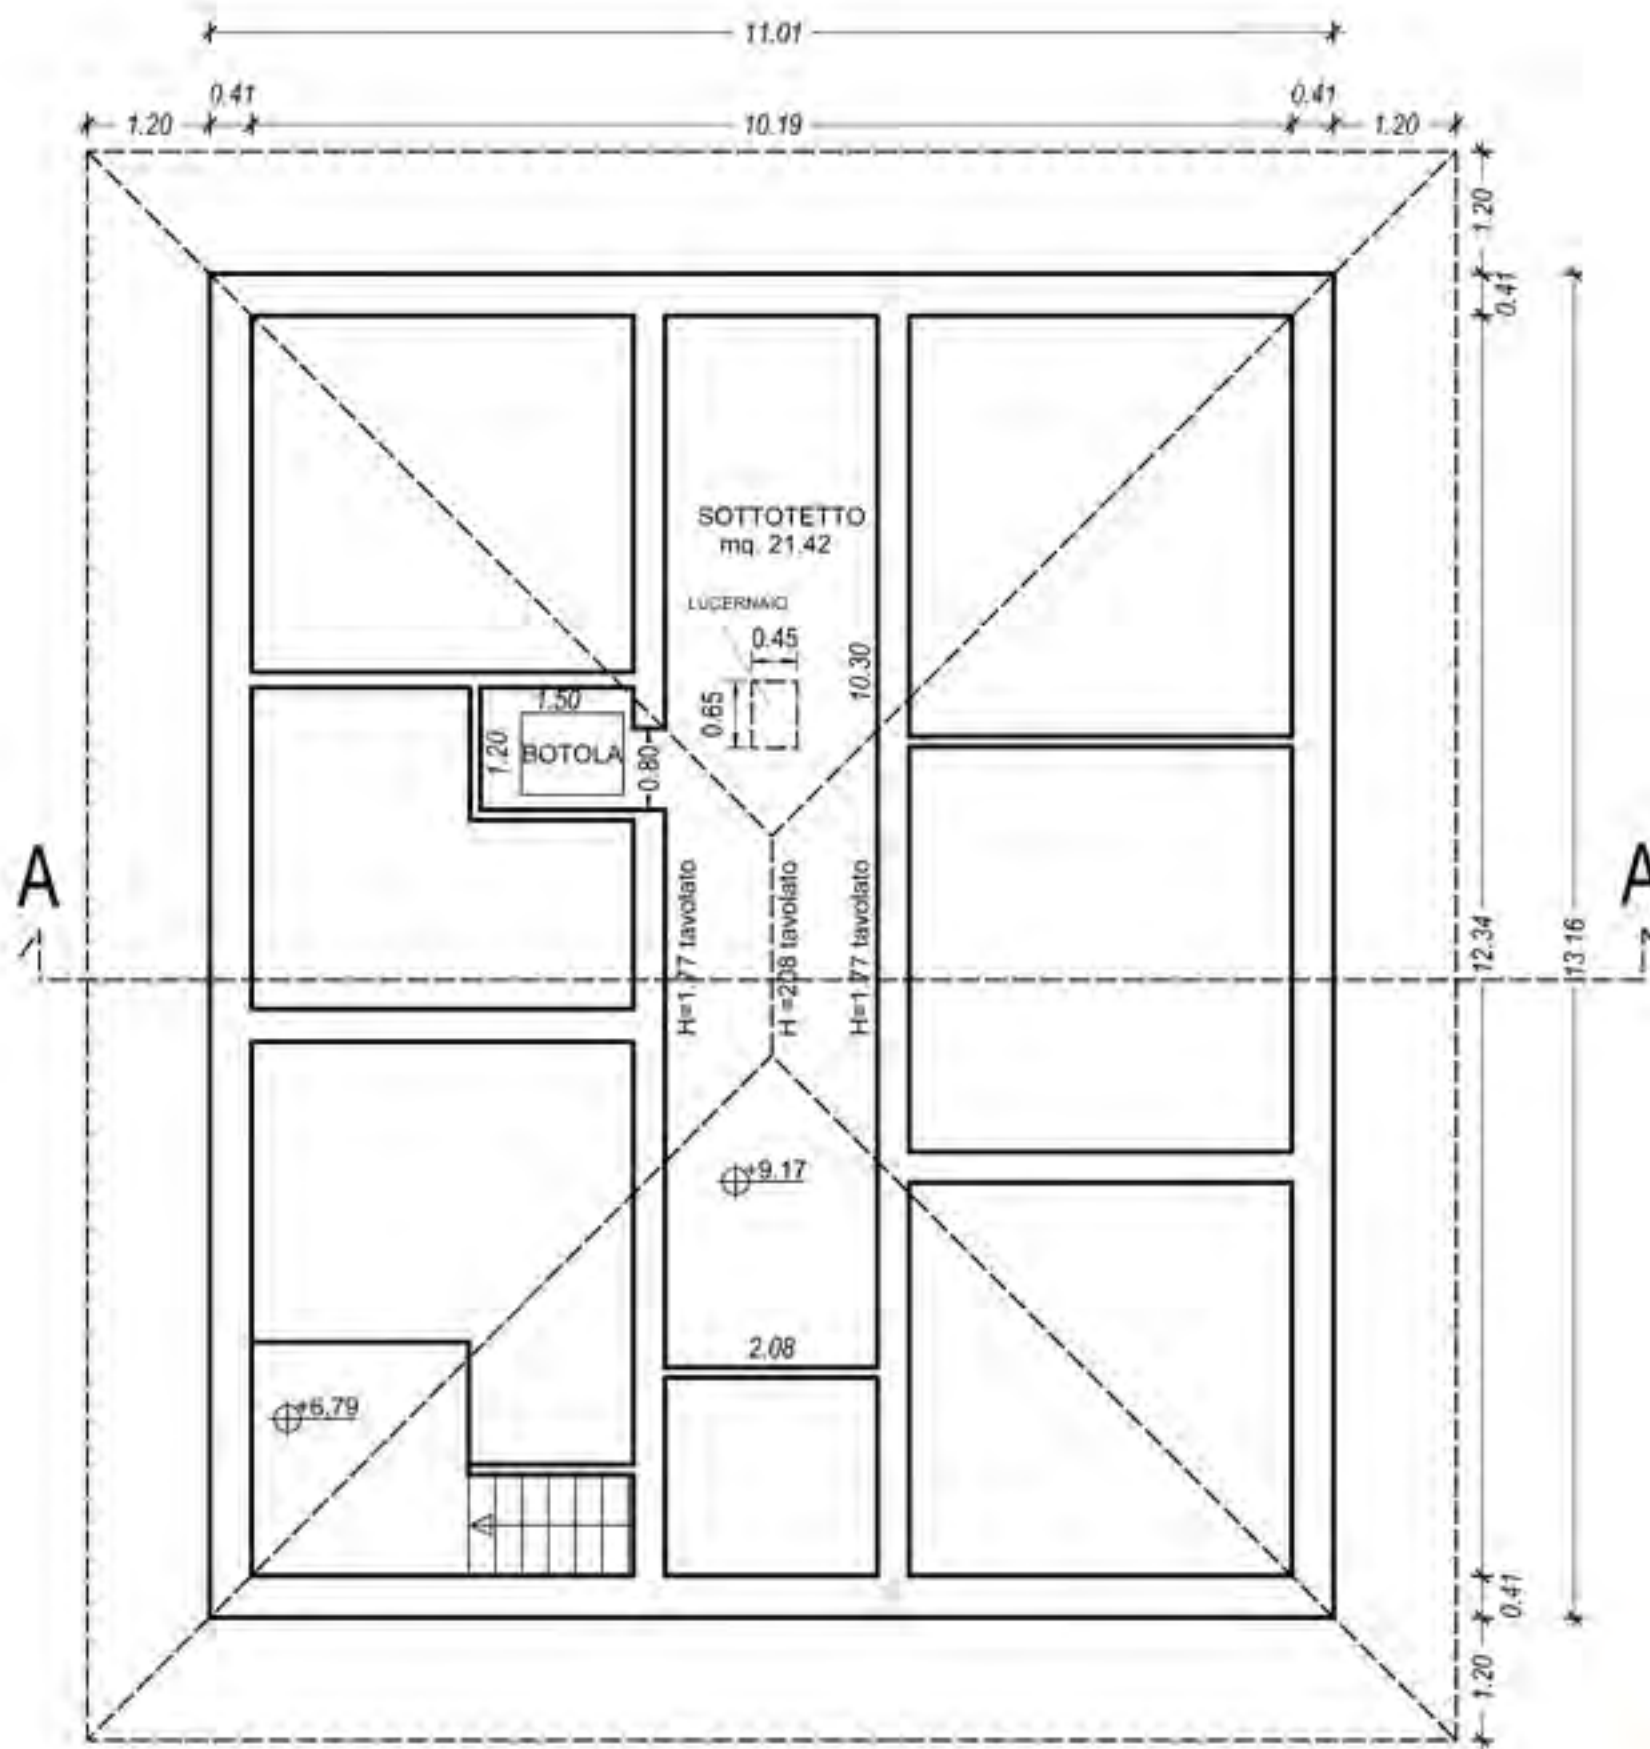

PIANTA PIANO SOTTOTETTO  
(invariato)

