

**Agenzia del Territorio
CATASTO FABBRICATI
Ufficio Provinciale di
Parma**

Dichiarazione protocollo n. PR0109558 del 12/07/2004

Planimetria di u.i.u. in Comune di Sorbolo

Via Mantova

civ. SNC

Identificativi Catastali:


Sezione:
Foglio: 36
Particella: 372
Subalterno: 11

Compilata da:
Marella Massimo
Iscritto all'albo:
Geometri



Prov. Parma

N. 1948

Scheda n. 1 Scala 1:200

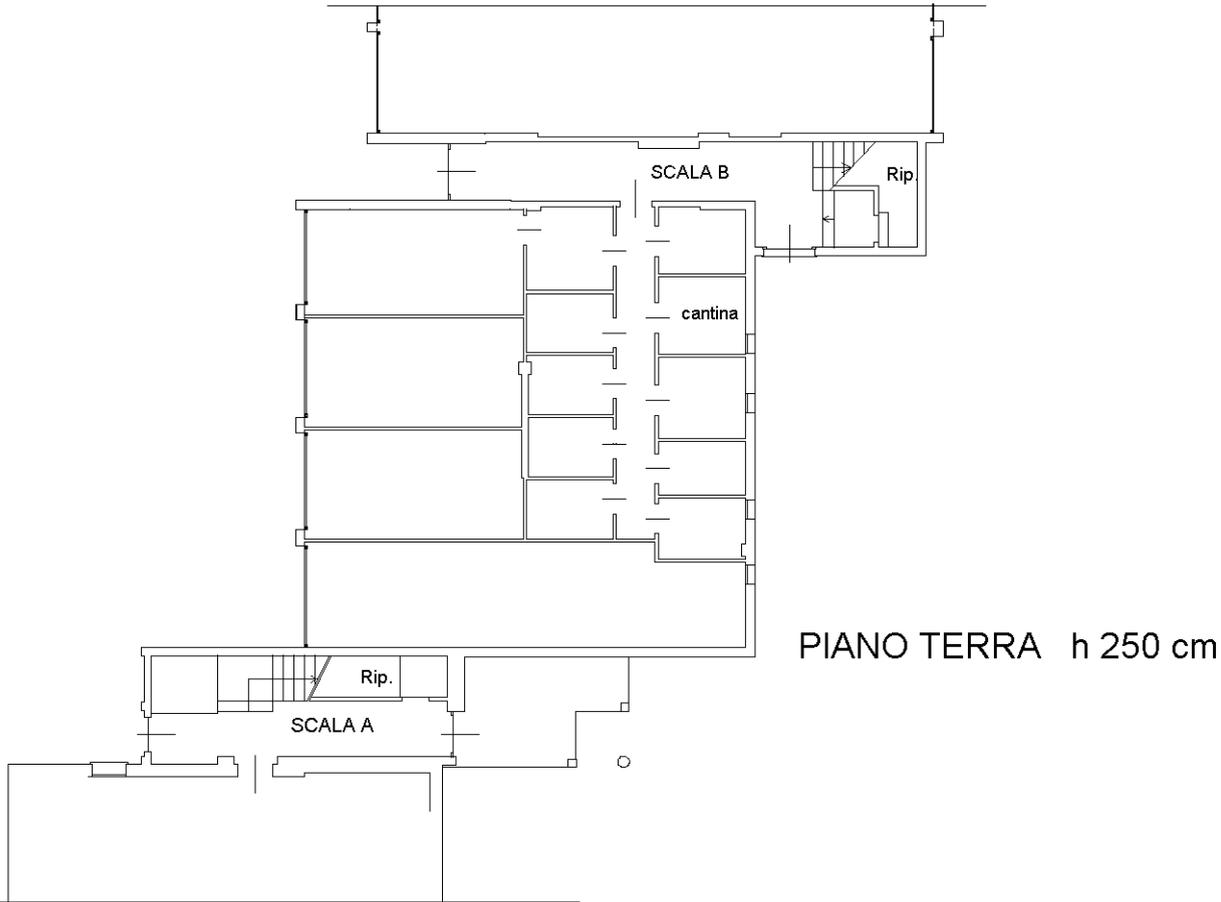

PIANO TERRA h 250 cm

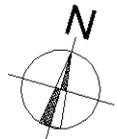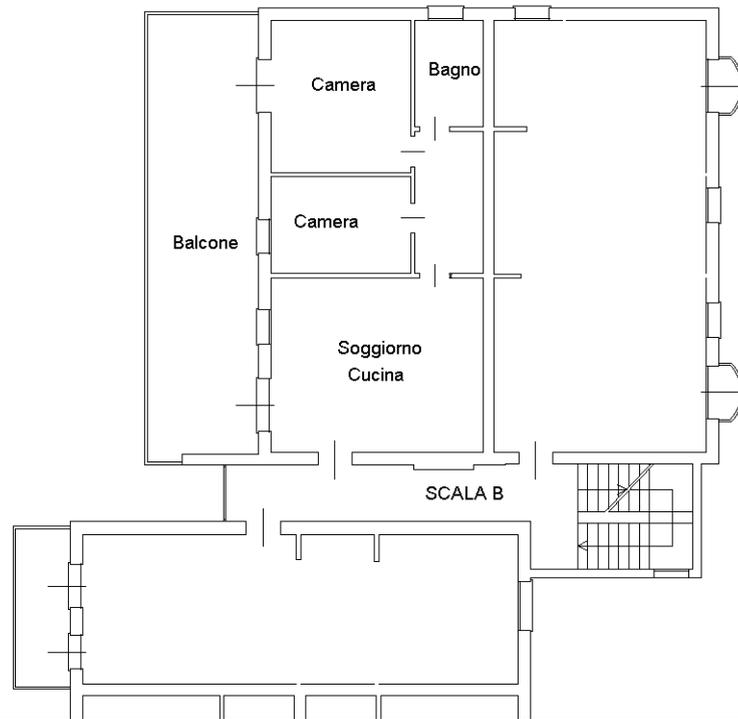

Ultima planimetria in atti

**Agenzia del Territorio
CATASTO FABBRICATI
Ufficio Provinciale di
Parma**

Dichiarazione protocollo n. PR0109558 del 12/07/2004

Planimetria di u.i.u. in Comune di Sorbolo

Via Mantova

civ. SNC

Identificativi Catastali:

Sezione:
Foglio: 36
Particella: 372
Subalterno: 25


Compilata da:
Marella Massimo
Iscritto all'albo:
Geometri

Prov. Parma

N. 1948

Scheda n. 1

Scala 1:200

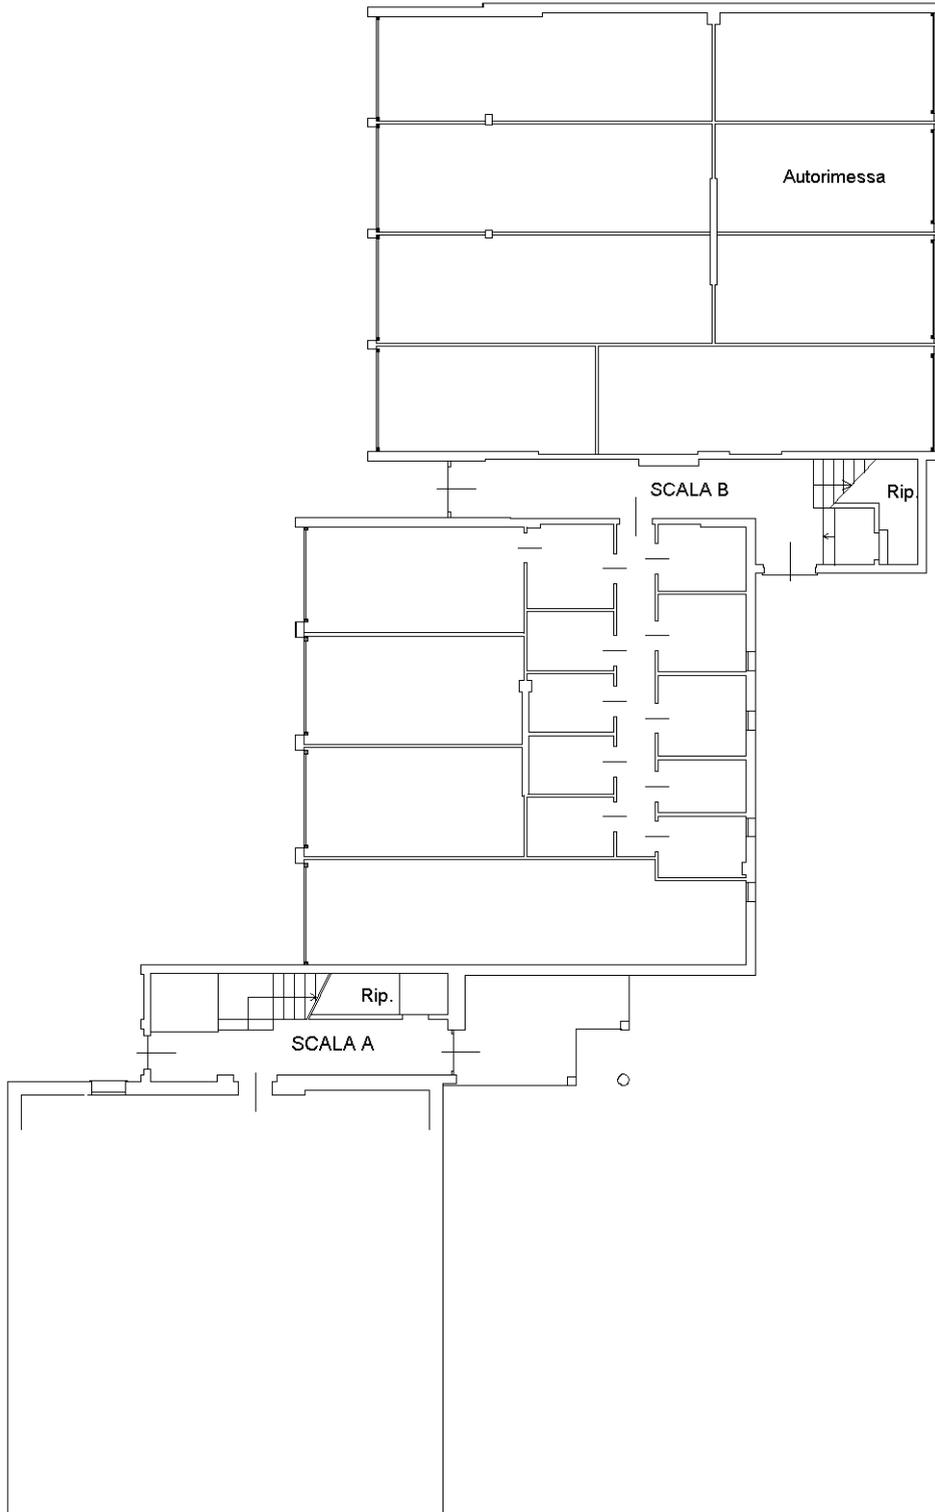

PIANO TERRA h 250 cm

Ultima planimetria in atti

