

Dichiarazione protocollo n. del
Comune di Sanremo civ. 96-98
Strada Alla Colla

Identificativi Catastali:
Sezione: SR
Foglio: 36
Particella: 312
Subalterno: 3

Compilata da:
Dal Bo' Jacopo
Iscritto all'albo:
Geometri
Prov. Imperia N. 1756

PIANO PRIMO




Dichiarazione protocollo n. _____ del _____
Comune di Sanremo
Strada Alla Colla

civ. 96-98

Identificativi Catastali:
Sezione: SR
Foglio: 36
Particella: 312
Subalterno: 3

Compilata da:
Dal Bo' Jacopo
Iscritto all'albo:
Geometri
Prov. Imperia N. 1756

PIANO TERRA

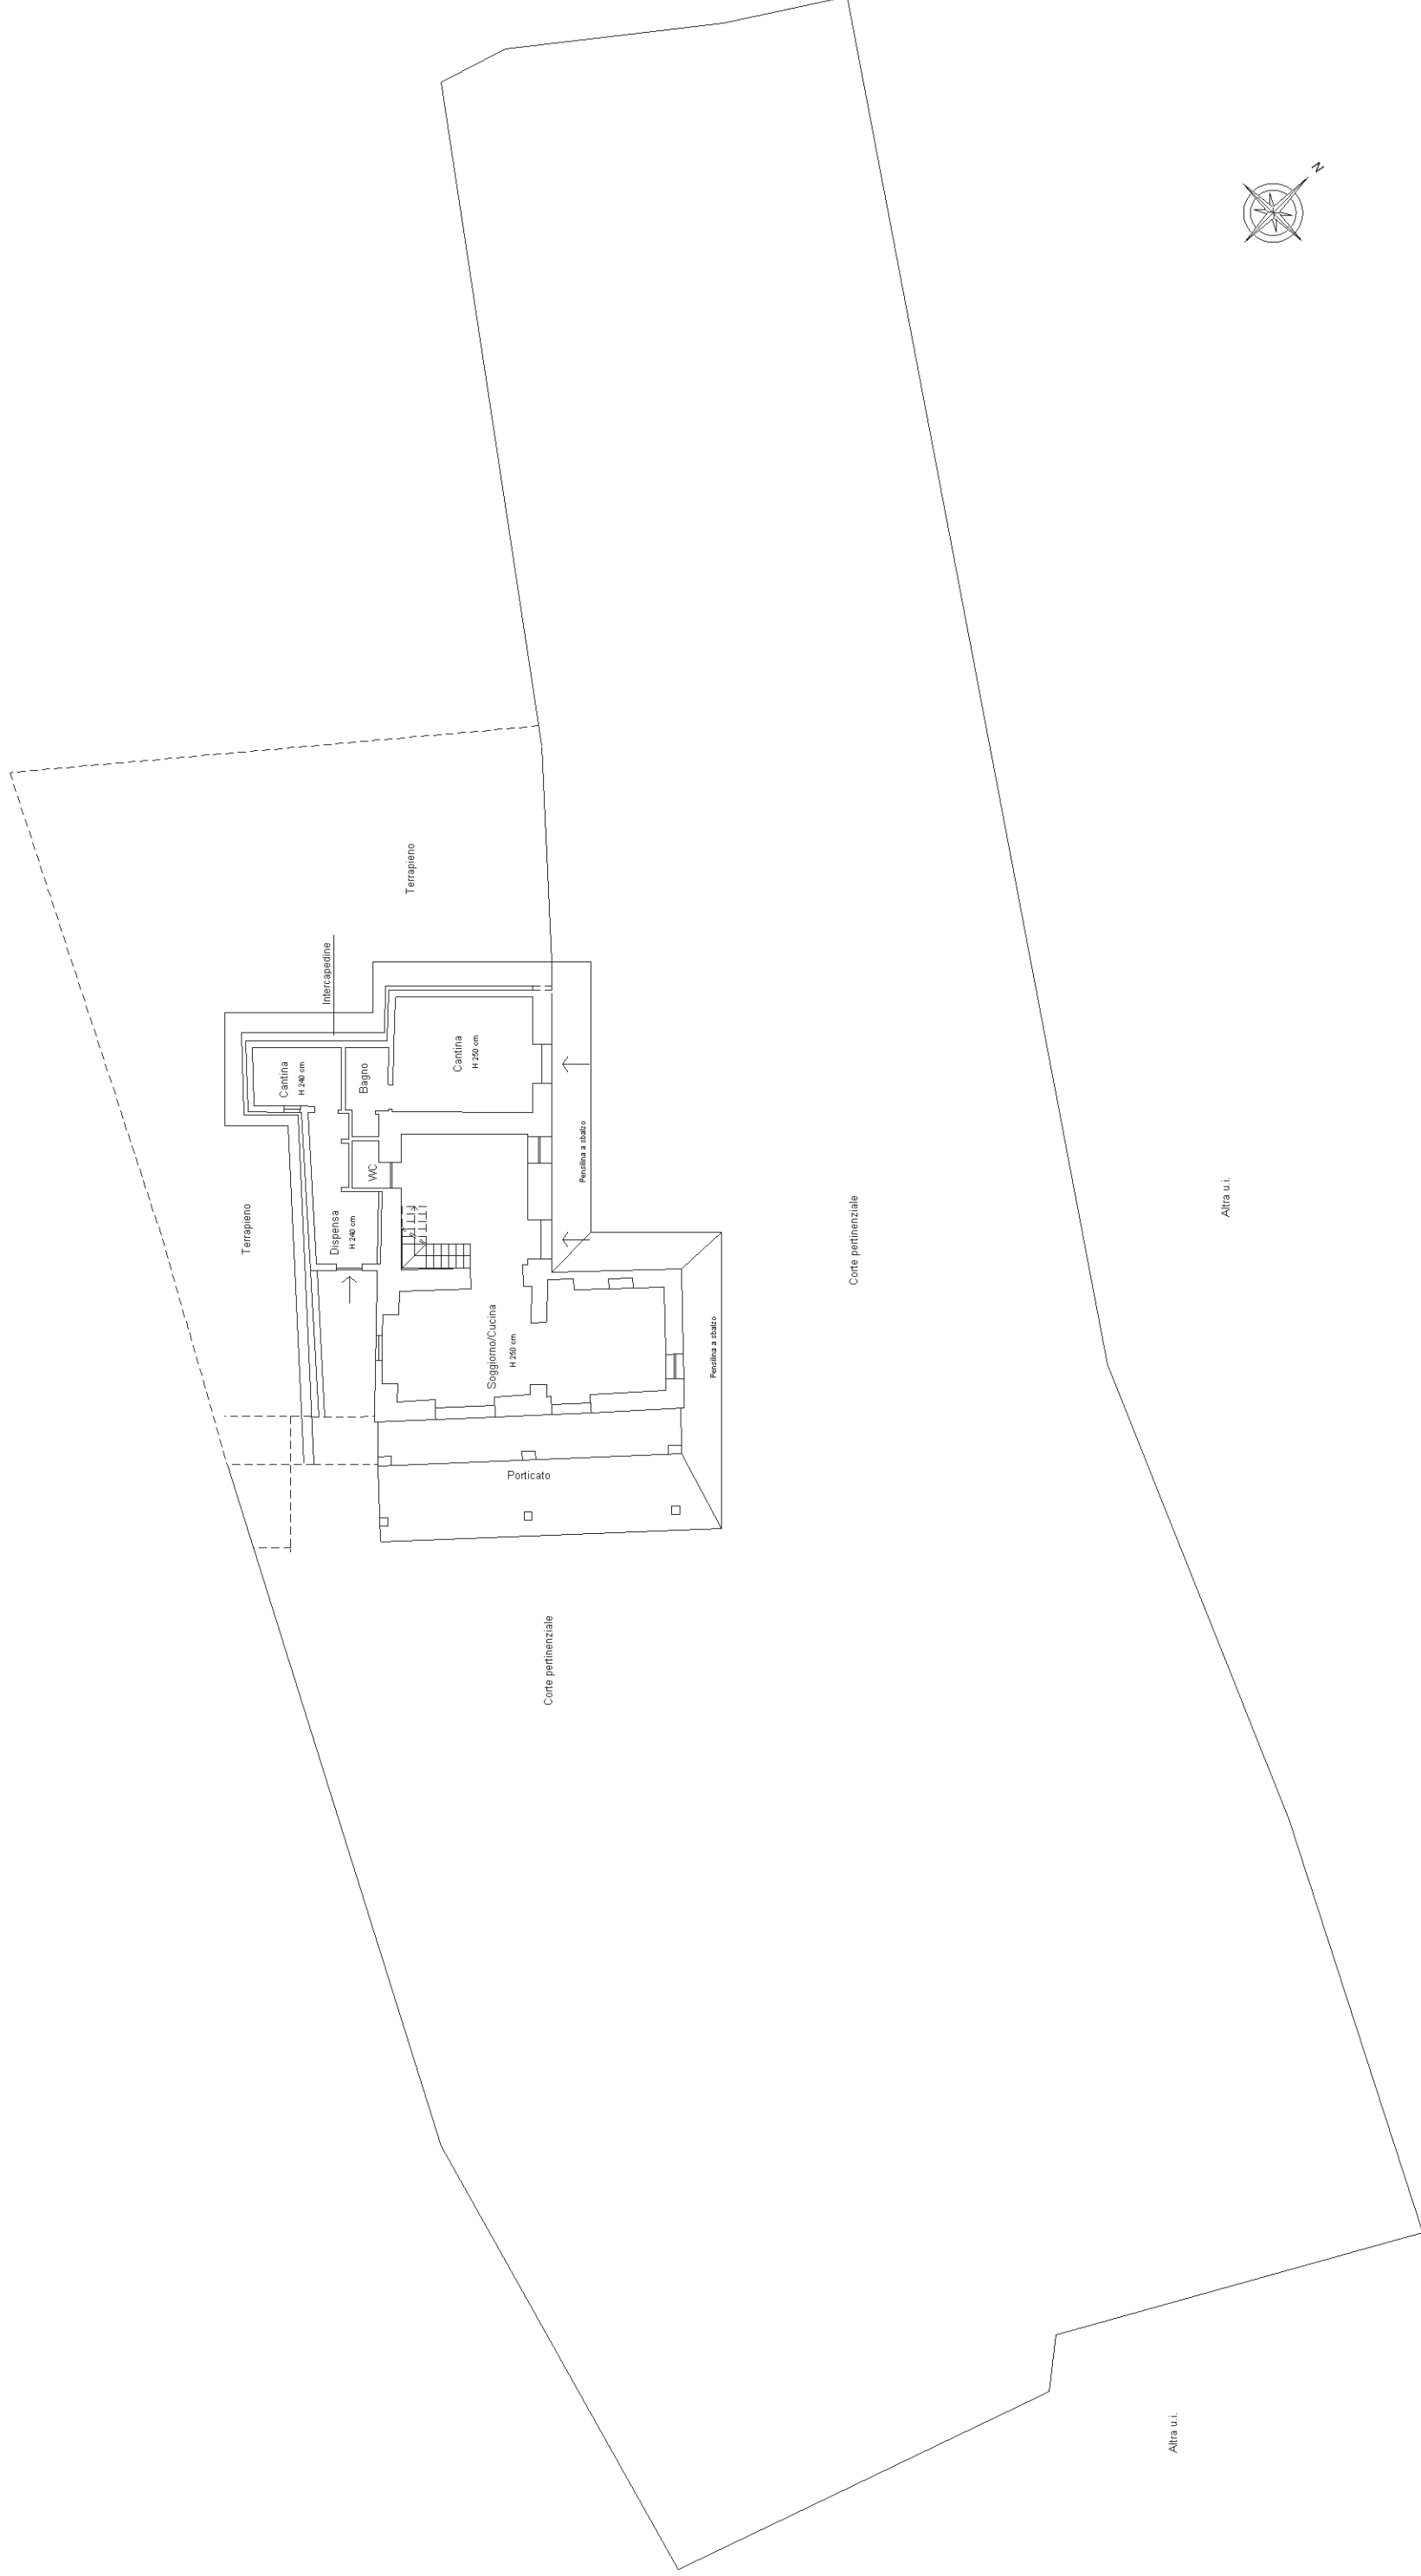

Altra u.i.

Altra u.i.

