


NUOVO CATASTO EDILIZIO URBANO

(R. DECRETO LEGGE 13 APRILE 1939, N. 652)

Planimetria dell'immobile situato nel Comune di TRIESTE Via Strada del Friuli 101/4

Ditta FORPIRIO - Impresa Costruzioni Edili S.p.A.

Allegata alla dichiarazione presentata all'Ufficio Tecnico Erariale di TRIESTE

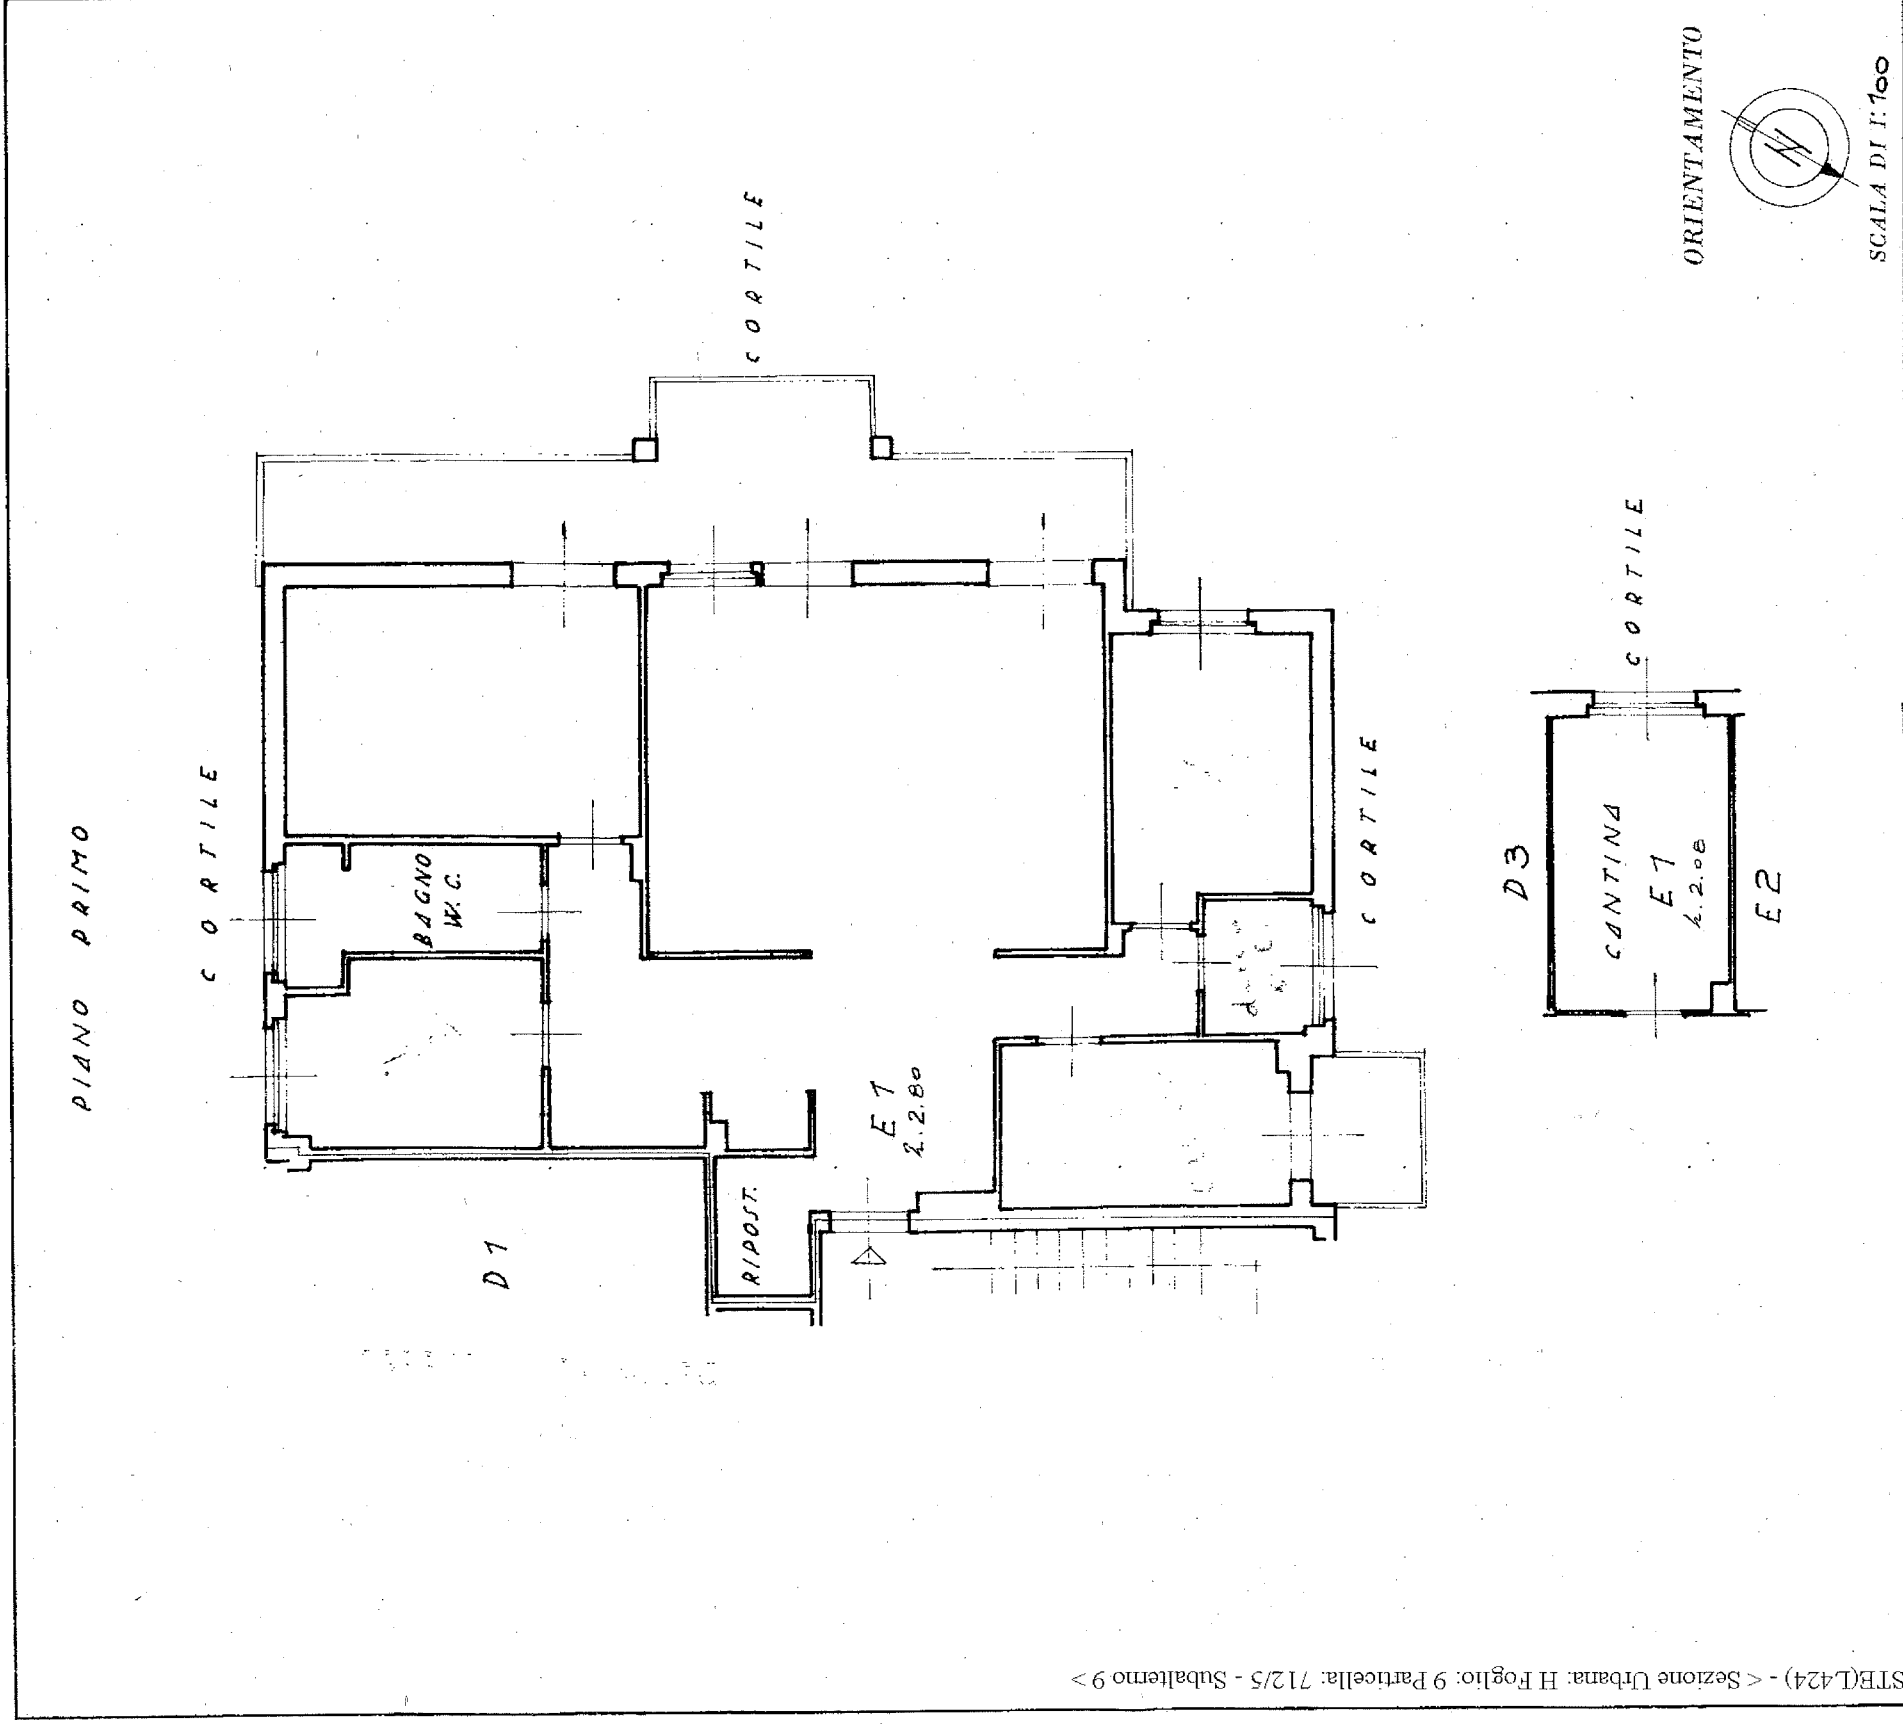

SPAZIO RISERVATO PER LE ANNOTAZIONI D'UFFICIO

PASSAGGIO DA
 CANALIO PARTICELLARE
 CAMBIO SUZALLENCO

DATA	3.1.1969	138
PROT. N°	172	
SEZ.	6	
FOGLIO	7125 F2/1	
NUMERO	9	
CLASS.	P	

190741

Compilata dal per. ed. FRANCESCO

(Titolo, nome e cognome del tecnico)

AQUILANTE

Iscritto all'Albo dei periti ed. della Provincia di TRIESTE

DATA 21 dicembre 1968

Firma:

Abbate