


# ABITAZIONE MEDITERRANEA - PLANIMETRIA PIANO TERRA CON ARREDO

## OPZIONE 1

APPARTAMENTO 1 - 79,24 mq - 102,07 mq Giardino e Posto auto 160.000 Euro

APPARTAMENTO 2 - 73,45 mq - 11,53 mq balconi e posto auto 145.000 Euro

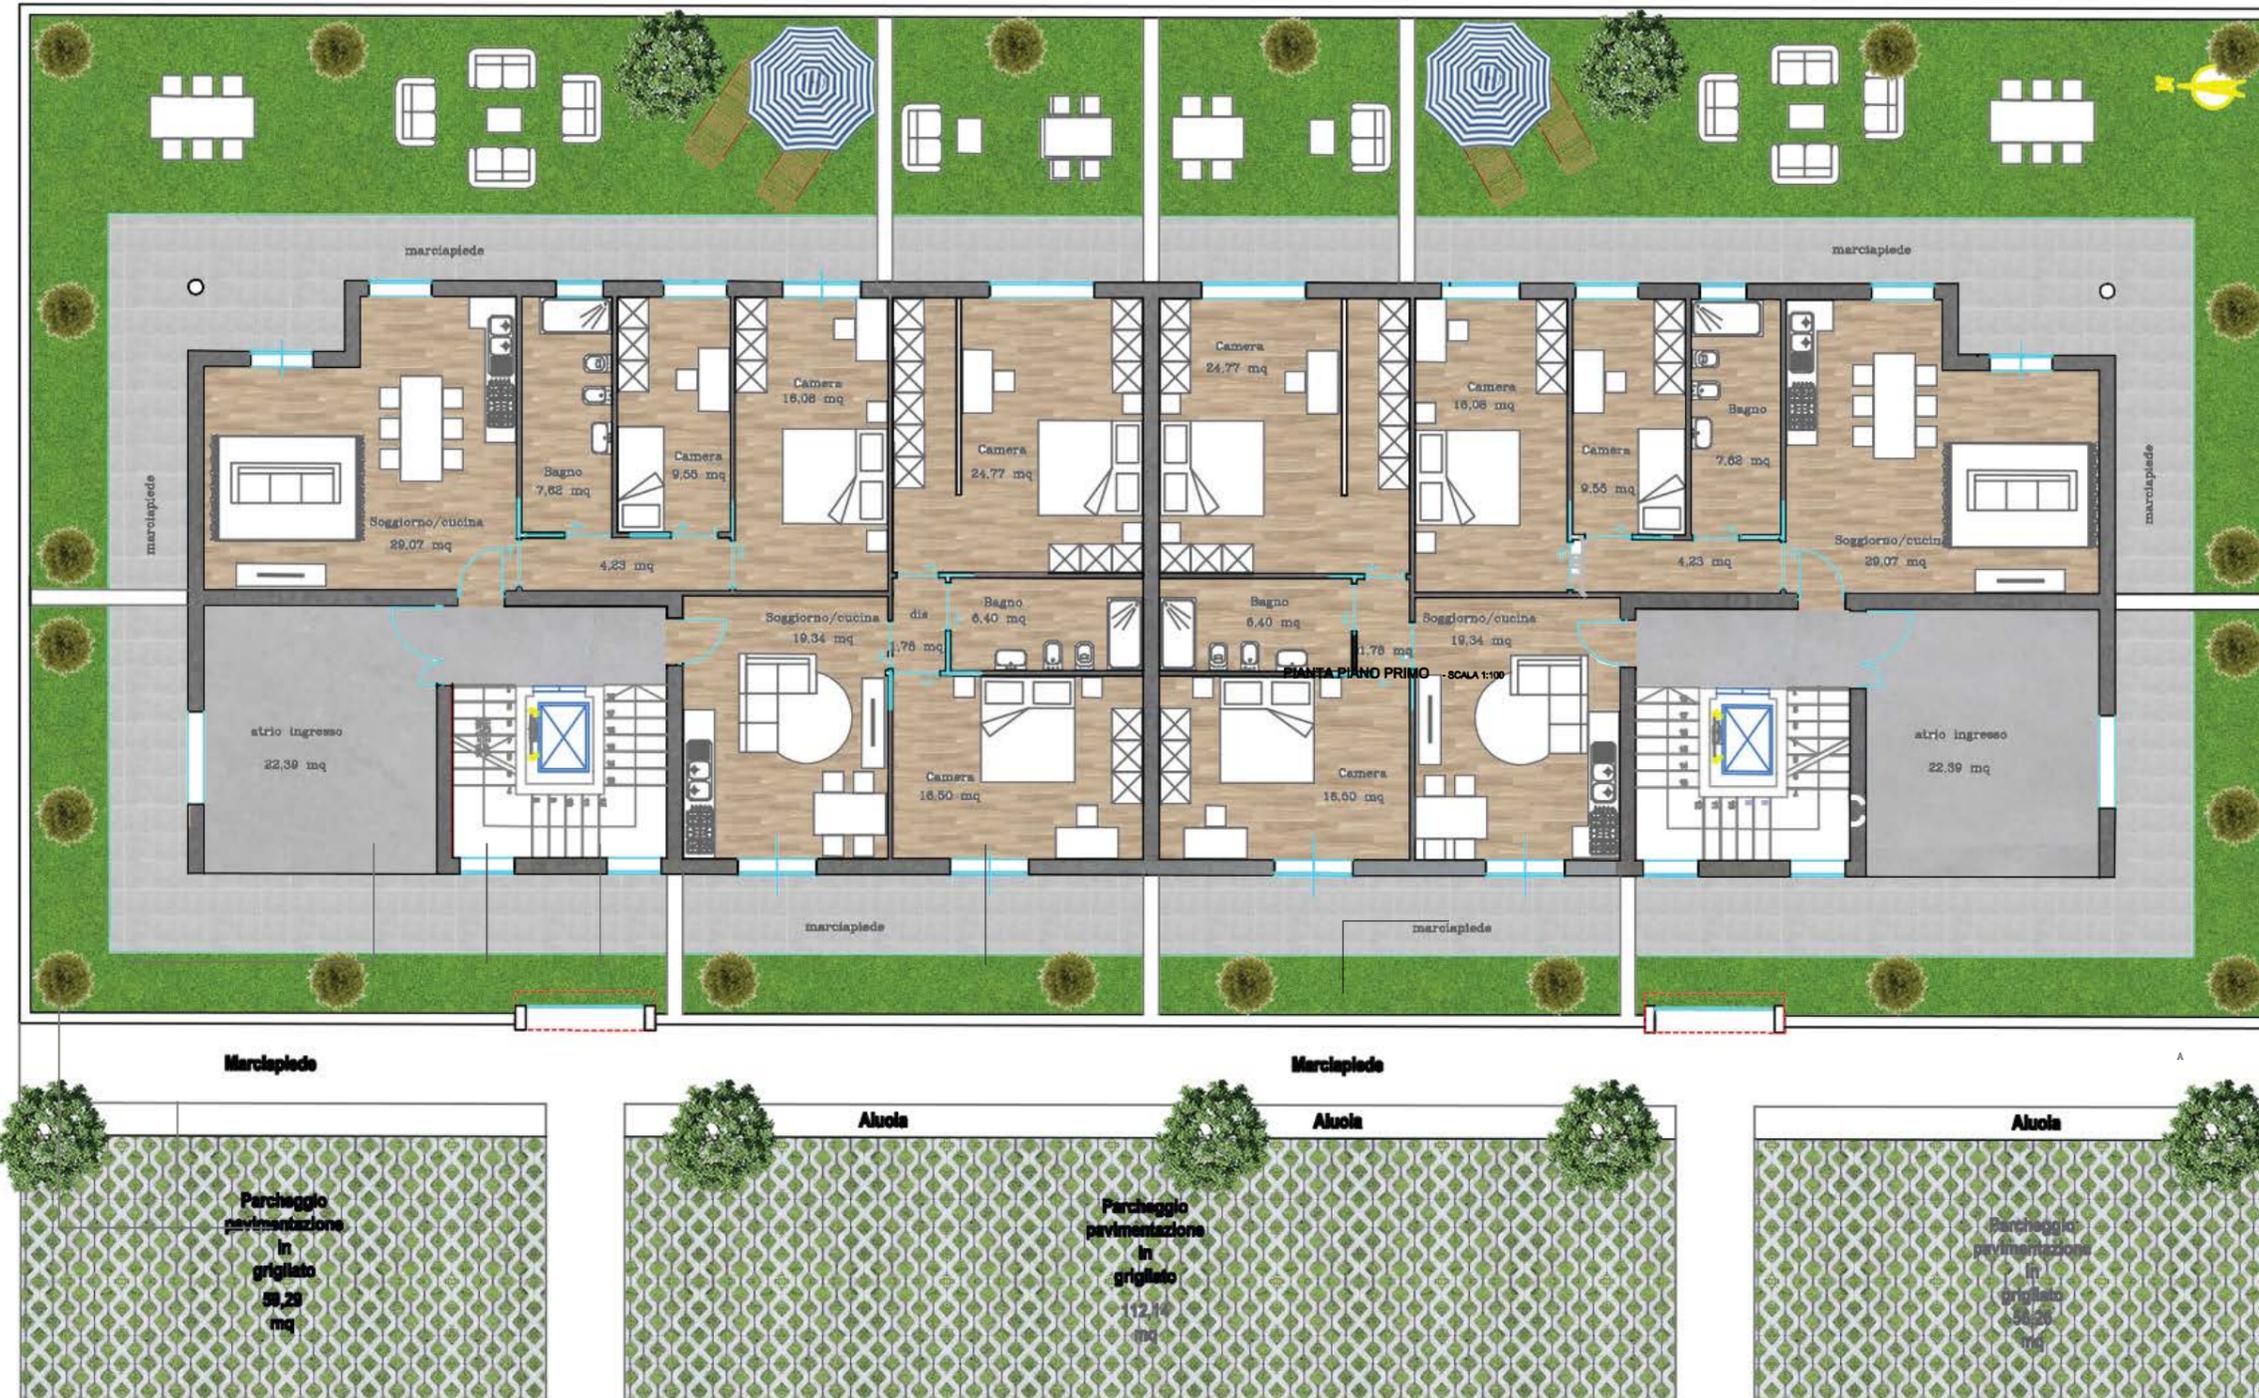

PIANTA PIANO PRIMO