

**Agenzia delle Entrate**  
**CATASTO FABBRICATI**  
Ufficio Provinciale di  
L' Aquila

Dichiarazione protocollo n. [redacted] del [redacted]

Planimetria di u.i.u. in Comune di Cappadocia

Via Dei Pastori (campo Rotondo)

civ. SNC

Identificativi Catastali:



Sezione:  
Foglio: 23  
Particella: 64  
Subalterno: 32

Compilata da:

[redacted]  
Iscritto all'albo:  
Geometri

Prov. L' Aquila [redacted]

Scheda n. 1      Scala 1:200

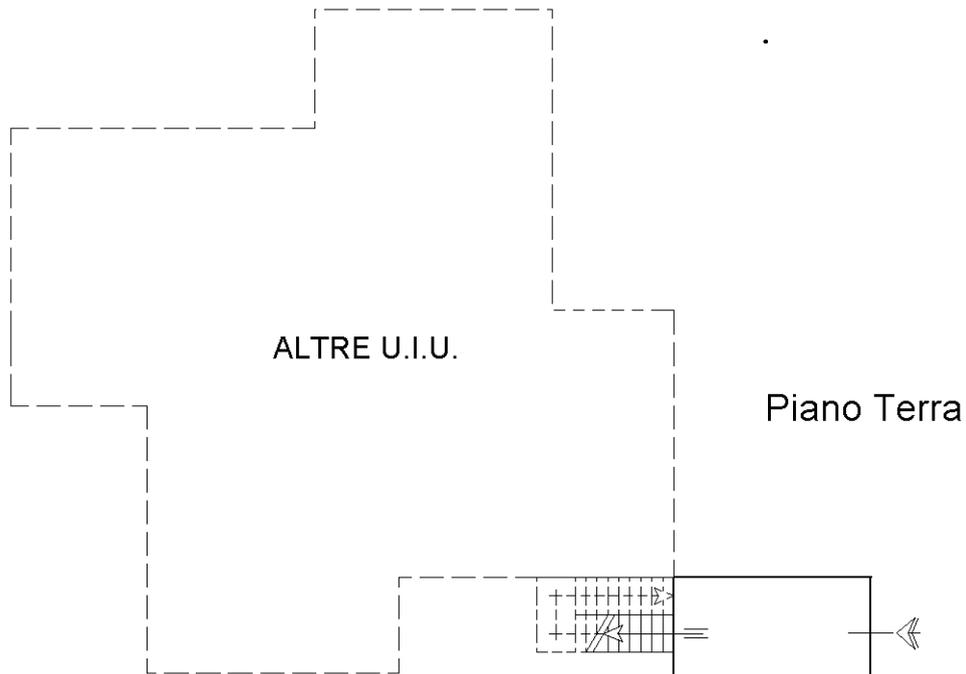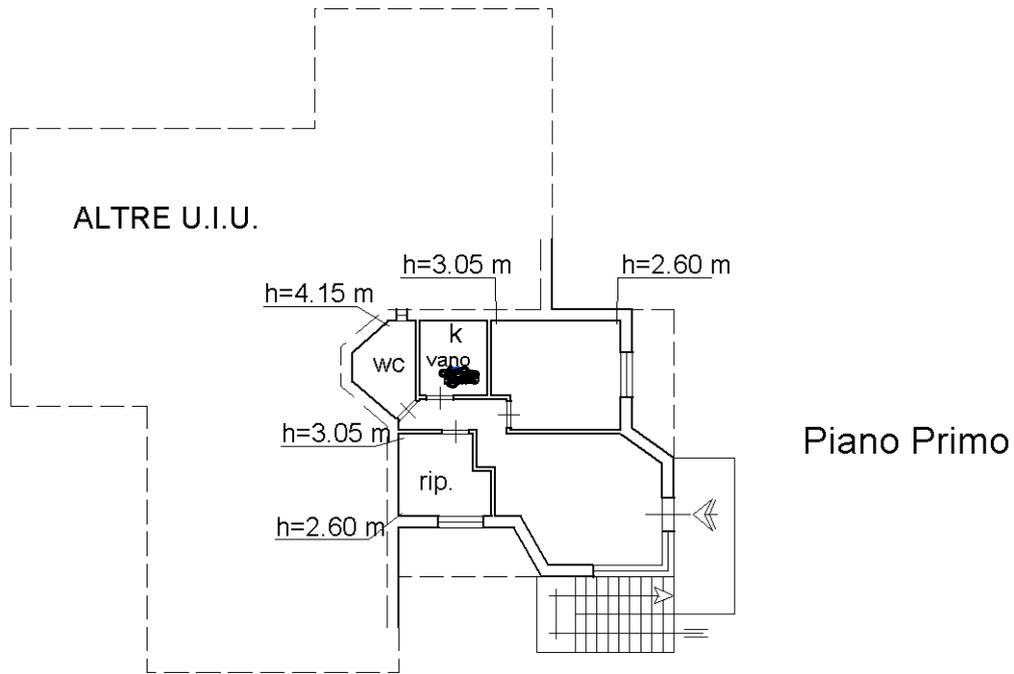

Orientamento



Comune di CAPPADOCIA

Catasto dei Fabbricati  
VIA DEI PASTORI SNC piano: 1-1;

Ultima planimetria in atti