

Agenzia delle Entrate
CATASTO FABBRICATI
Ufficio Provinciale di
Napoli

Dichiarazione protocollo n. NA0155492 del 11/08/2020

Comune di Vico Equense

Via San Ciro

civ. 16

Identificativi Catastali:

Sezione:
Foglio: 30
Particella: 95
Subalterno: 31

Compilata da:
Morsa Giovanni

Iscritto all'albo:
Architetti


Prov. Napoli

N. 04767

Planimetria

Scheda n. 1

Scala 1:200

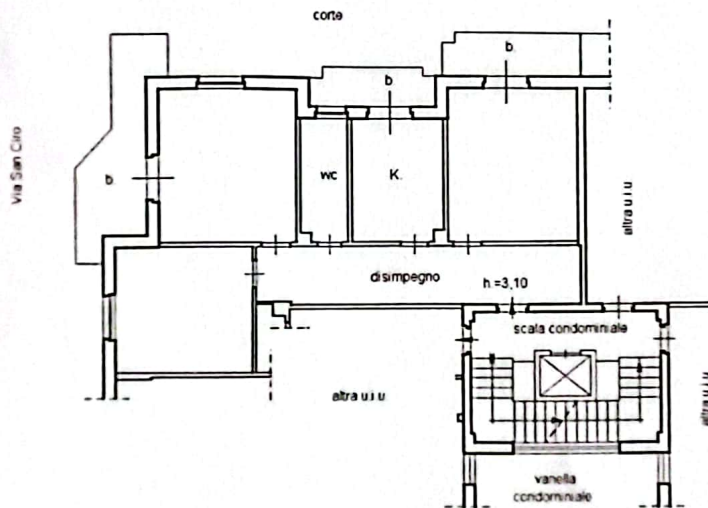

Piano primo

ORIENTAMENTO



Ultima planimetria in atti

Data: 12/08/2020 - n. T151442 - Richiedente: MRSGNN63A14L845G

Totale schede: 1 - Formato di acquisizione: A4(210x297) - Formato stampa richiesto: A4(210x297)

Catasto dei Fabbricati - Situazione al 12/08/2020 - Comune di VICO EQUENSE (L.845) - < Foglio: 30 - Particella: 95 - Subalterno: 31 >