

**Agenzia delle Entrate  
CATASTO FABBRICATI  
Ufficio Provinciale di  
Roma**

Dichiarazione protocollo n. RM0424609 del 26/11/2021

Comune di Roma

Via Di S. Croce In Gerusalemme

civ. 4

Identificativi Catastali:

Sezione:

Foglio: 511

Particella: 70

Subalterno: 20

Compilata da:

Di Bitetto Davide

Iscritto all'albo:

Geometri

Prov. Roma


N. 11328

Planimetria


Scheda n. 1

Scala 1:100

**ABITAZIONE**  
Piano Terzo  
Int. 10  
H: 3.30

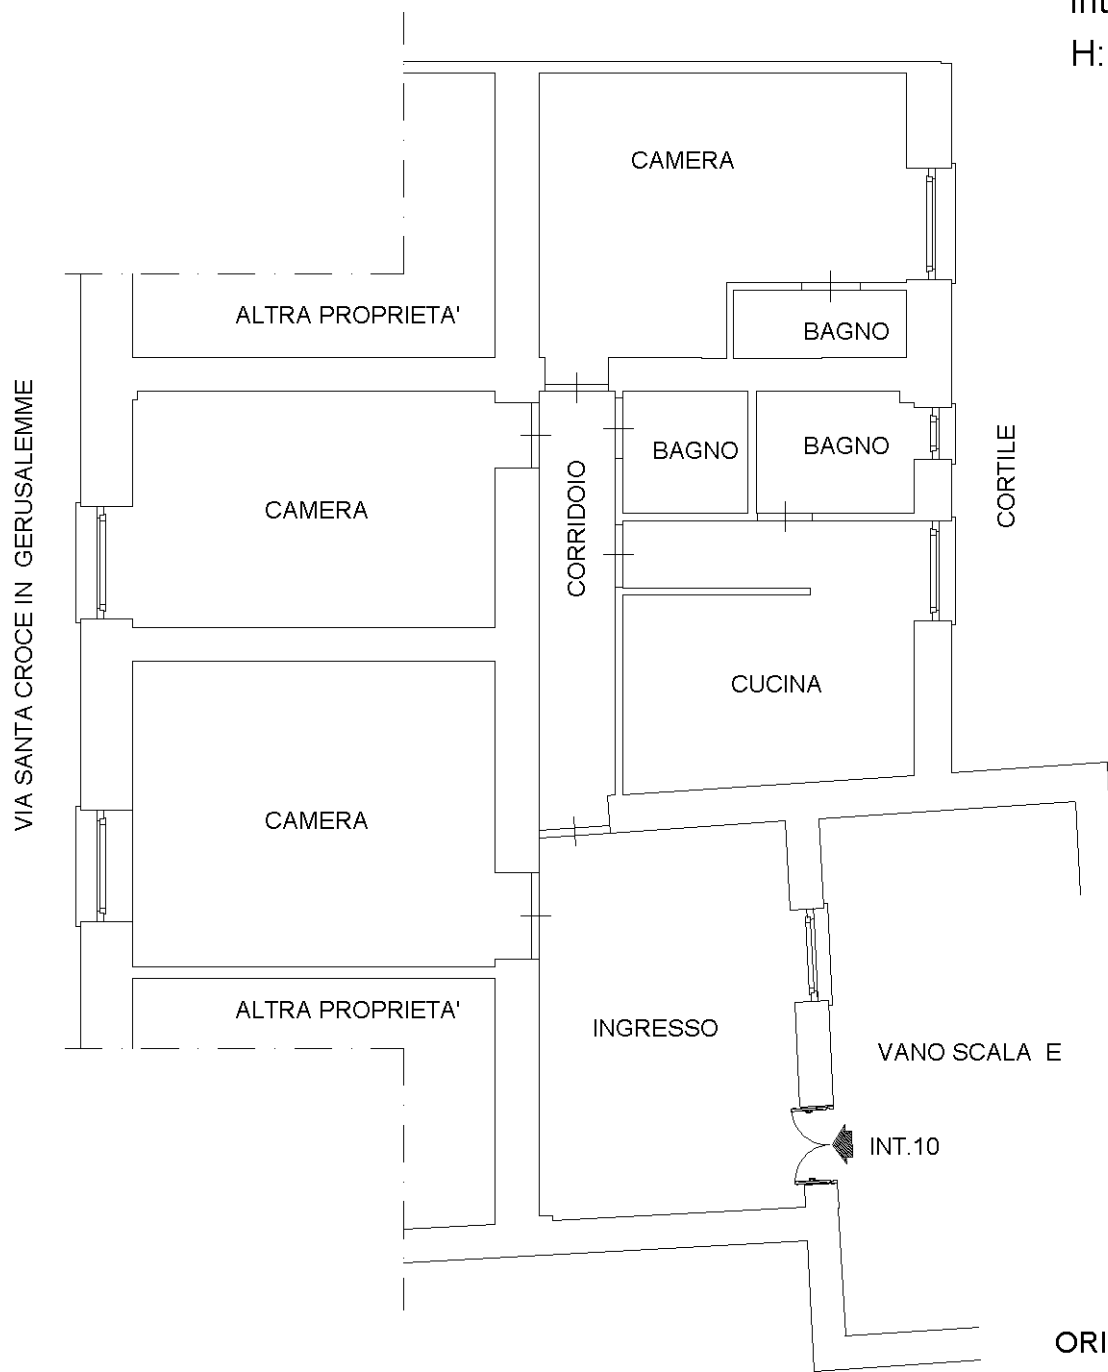

ORIENTAMENTO

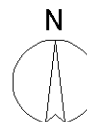

Scala 1:100

Ultima planimetria in atti

Catasto dei Fabbricati - Situazione al 26/11/2021 - Comune di ROMA (H501) - < Foglio: 511 - Particella: 70 - Subalterno: 20 >  
VIA DI S. CROCE IN GERUSALEMME n. 4 piano: 3 interno: 10;