


**Agenzia del Territorio  
CATASTO FABBRICATI  
Ufficio Provinciale di  
Rovigo**

Comune di Castelnuovo Bariano	Protocollo n. RO0124833 del 03/10/2012
Sezione: Foglio: 6 Particella: 384	Tipo Mappale n. 142526 del 01/10/2012
Dimostrazione grafica dei subalterni <span style="float: right;">Scala 1 : 500</span>	

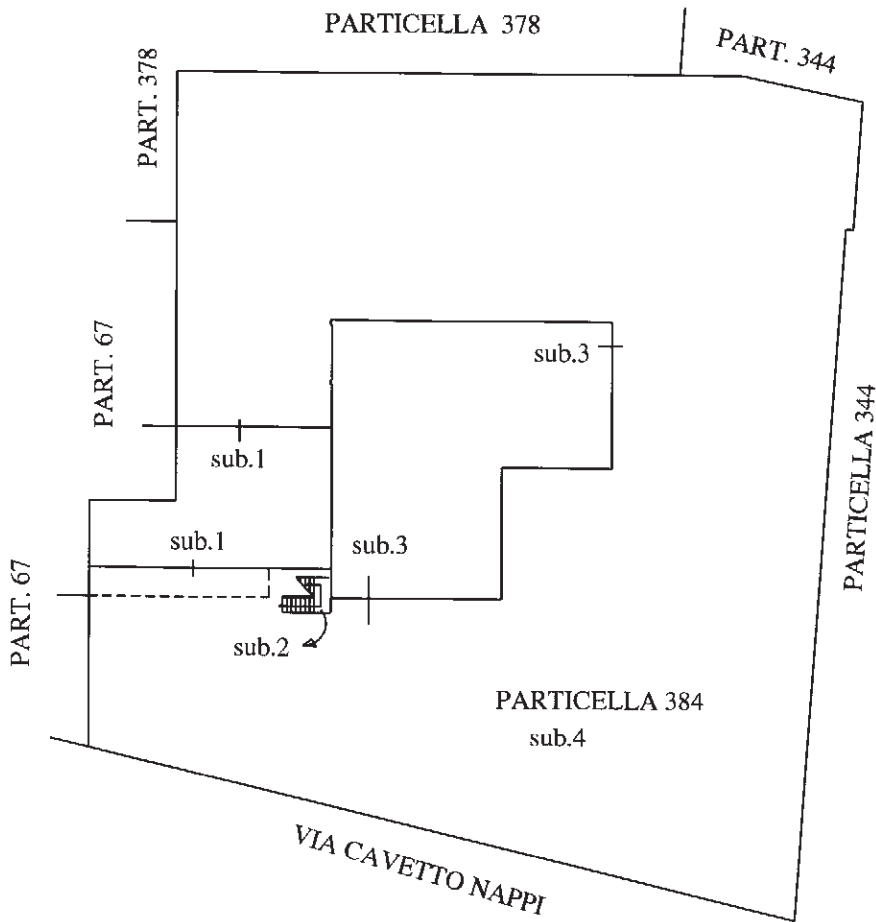

**PIANO TERRA**

Nord



Ultima planimetria in atti



**ELABORATO PLANIMETRICO**

**Agenzia del Territorio  
CATASTO FABBRICATI  
Ufficio Provinciale di  
Rovigo**

Comune di Castelnuovo Bariano

Protocollo n. RO0124833 del 03/10/2012

Sezione: Foglio: 6


Particella: 384

Tipo Mappale n. 142526


del 01/10/2012

Dimostrazione grafica dei subalterni

Scala 1 : 500

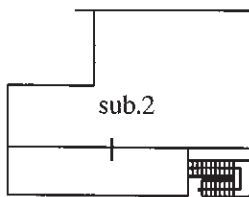

**PRIMO PIANO**

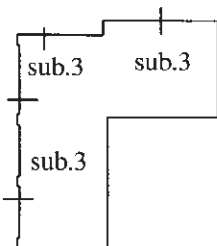

**PRIMO PIANO**

Nord



Ultima planimetria in atti



## ACCERTAMENTO DELLA PROPRIETÀ IMMOBILIARE URBANA ELENCO DEI SUBALTERNI ASSEGNATI

Comune CASTELNOVO BARIANO	Sezione	Foglio 6	Particella 384	Tipo mappale 142526	del: 01/10/2012
------------------------------	---------	-------------	-------------------	------------------------	--------------------

Sub	UBICAZIONE via/piazza	n.civ	Piani	Scala	Int	DESCRIZIONE
1	via cavetto nappi		T			ABITAZIONE DI TIPO ECONOMICO
2	via cavetto nappi		T-1			ABITAZIONE DI TIPO ECONOMICO
3	via cavetto nappi		T-1			RICOVERO ATTREZZI AGRICOLI
4	via cavetto nappi		T			BENE COMUNE NON CENSIBILE (CORTE) AI SUB. 1-2-3 DELLA PARTICELLA 384

---

Visura telematica





**Agenzia del Territorio  
CATASTO FABBRICATI  
Ufficio Provinciale di  
Rovigo**

Dichiarazione protocollo n. RO0124833 del 03/10/2012  
Planimetria di u.i.u. in Comune di Castelnuovo Bariano  
Via Cavetto Nappi

civ.

Identificativi Catastali:

Sezione:  
Foglio: 6  
Particella: 384  
Subalterno: 2

Scheda n. 1      Scala 1:200



### PIANO TERRA



### PRIMO PIANO

Nord



Ultima planimetria in atti



**Agenzia del Territorio  
CATASTO FABBRICATI  
Ufficio Provinciale di  
Rovigo**

Dichiarazione protocollo n. RO0124833 del 03/10/2012

Planimetria di u.i.u. in Comune di Castelnuovo Bariano

Via Cavetto Nappi

civ.

Identificativi Catastali:

Sezione:


Foglio: 6

Particella: 384


Subalterno: 3

Scheda n. 1

Scala 1:200

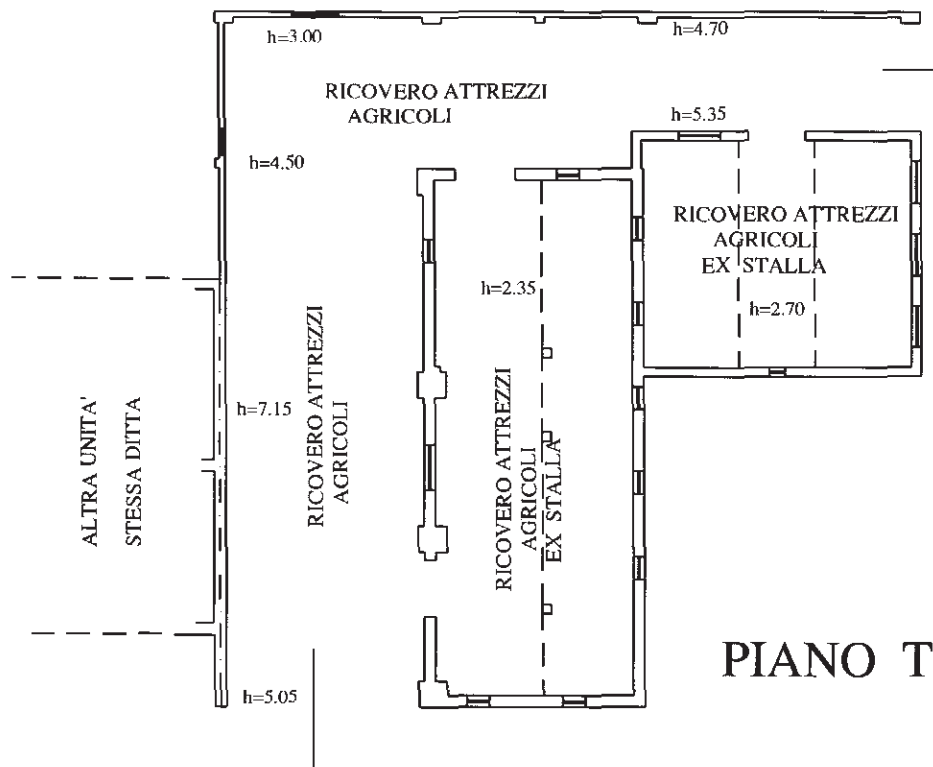

**PIANO TERRA**

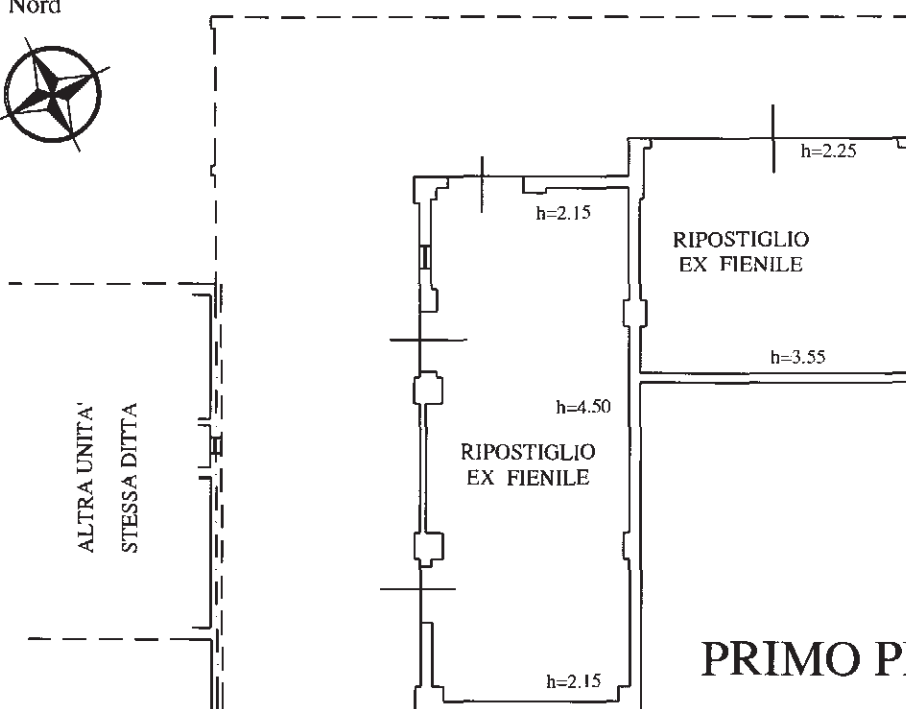

**PRIMO PIANO**

Ultima planimetria in atti



N=58400

Direzione Provinciale di Rovigo Ufficio Provinciale - Territorio - Direttore MERCURIO VITALIANO

Vis. tel. (0.90 euro)



E=-37000

Firmato Da: BONATO LEONARDO Emesso Da: ARUBAPEC S.P.A. NG CA 3 Serial#: 1091ee2d1dde86de1e24182c65d6b005

1 Particella: 384