

**Agenzia delle Entrate**  
**CATASTO FABBRICATI**  
**Ufficio Provinciale di**  
**Napoli**

Dichiarazione protocollo n. NA0147247 del 04/05/2017

Planimetria di u.i.u. in Comune di Frattamaggiore

Via Miseno

civ. SC

Identificativi Catastali:

Sezione:  
Foglio: 5  
Particella: 742  
Subalterno: 20

Compilata da:  
Langella Fiorenzo  
Iscritto all'albo:  
Geometri



Prov. Napoli

N. 4798

Scheda n. 1

Scala 1:200

## PIANO SECONDO

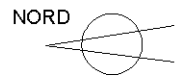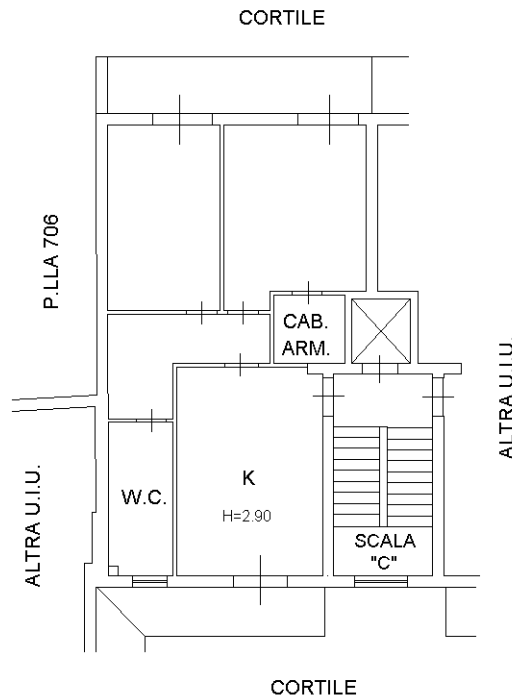

Ultima planimetria in atti