

Agenzia delle Entrate
CATASTO FABBRICATI
Ufficio Provinciale di
Bologna


Declarazione protocollo n. _____ del _____
Pianimetrica di U.S.U. in Comune di Lizzano In Belvedere
Via Borgo Piatto _____ civ. 2

Identificativi Catastali:
Sezione:
Foglio: 49
Particella: 411
Subalterno: 16

Compilata da:
Vitali Adriano
Iscritto all'albo:
Geometri
Prov. Bologna N. 04162

Carta n. 1 Scala 1:200

PIANO SECONDO

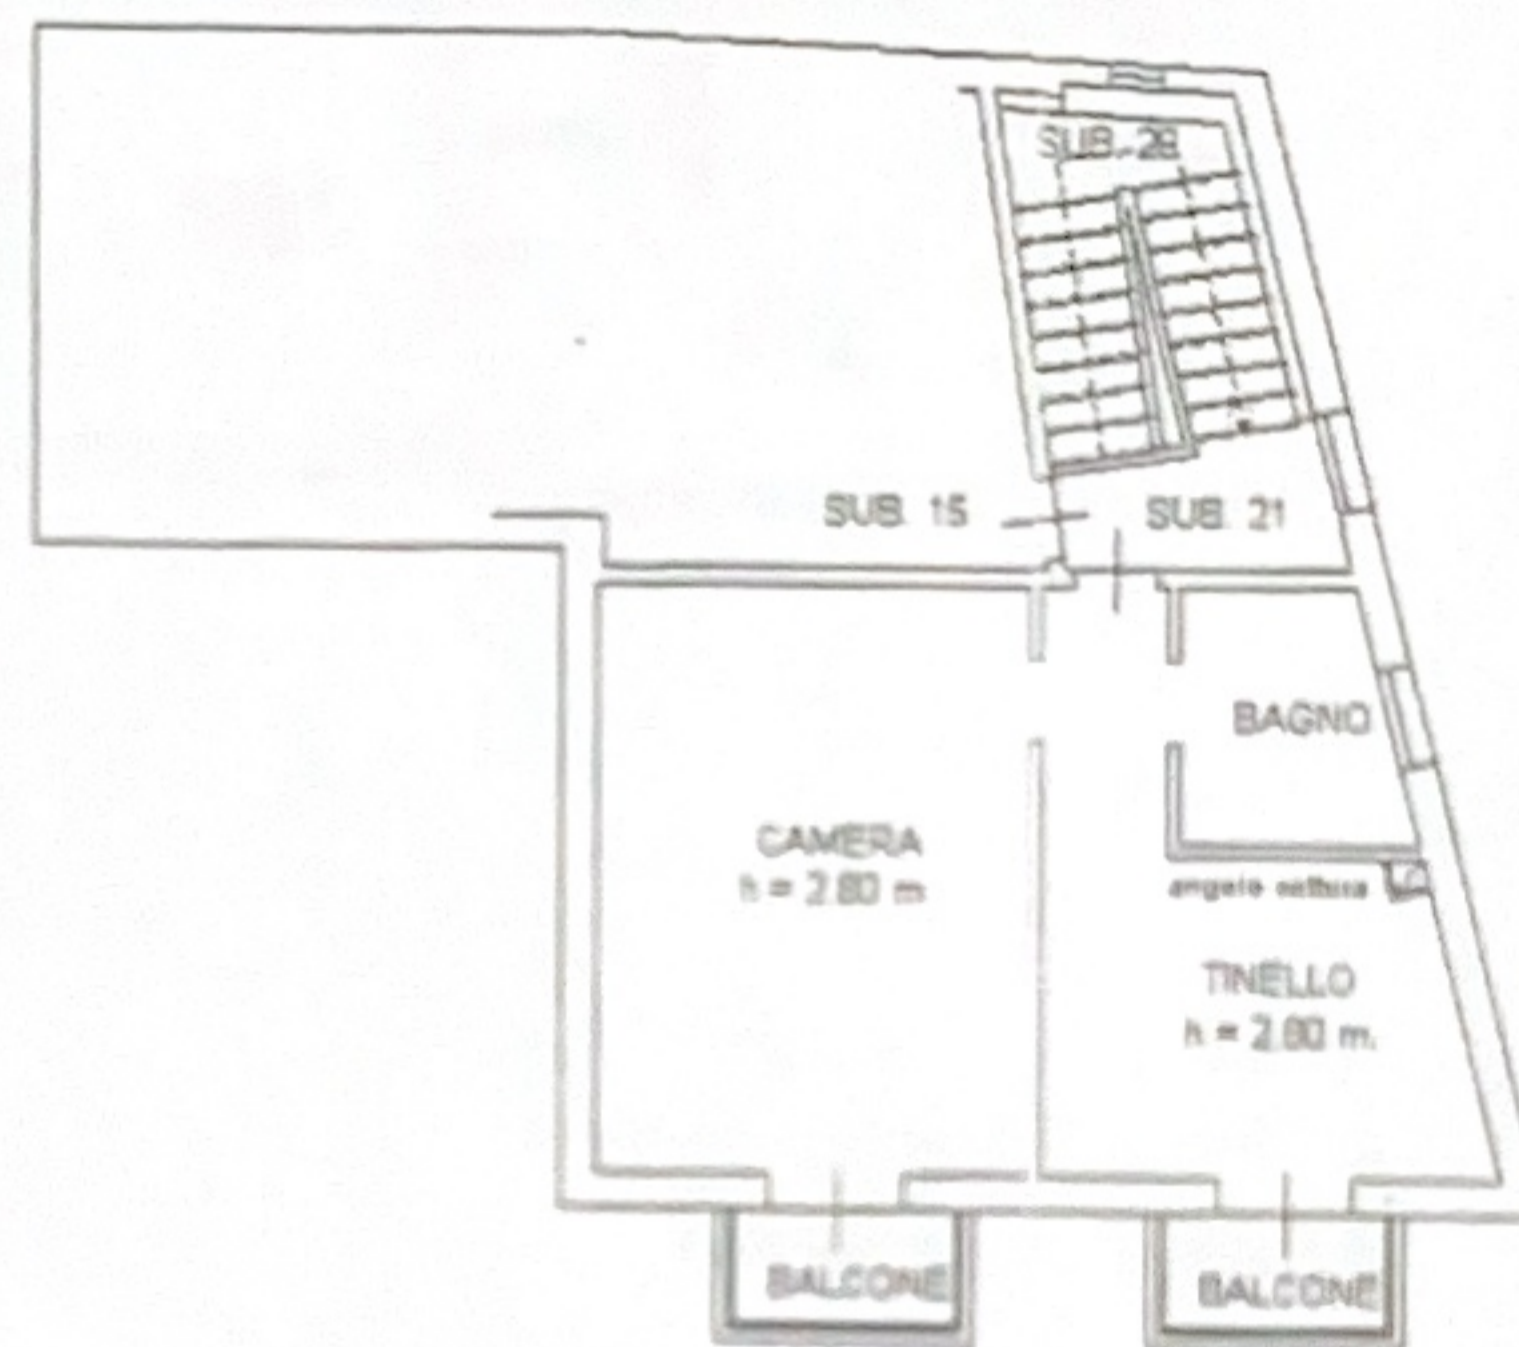

PIANO SOTTOTETTO

