

Agenzia delle Entrate
CATASTO FABBRICATI
Ufficio Provinciale di
Milano

Dichiarazione protocollo n. MI0023271 del 20/01/2016

Planimetria di u.i.u. in Comune di Solaro

Piazza Grandi A.

civ. 48

Identificativi Catastali:

Sezione:

Foglio: 7

Particella: 19

Subalterno: 113

Compilata da:
Moletta Francesco

Iscritto all'albo:
Architetti


Prov. Milano

N. 18113


Scheda n. 1

Scala 1:200

piano terra
h 3,00m

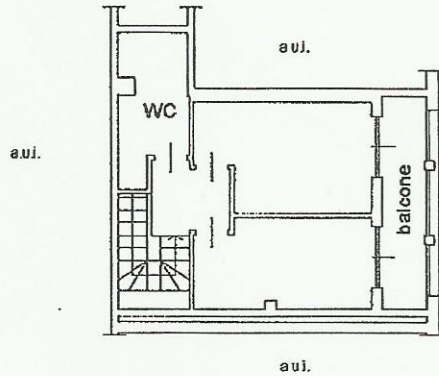

Piano primo sottostrada
h 2,70m

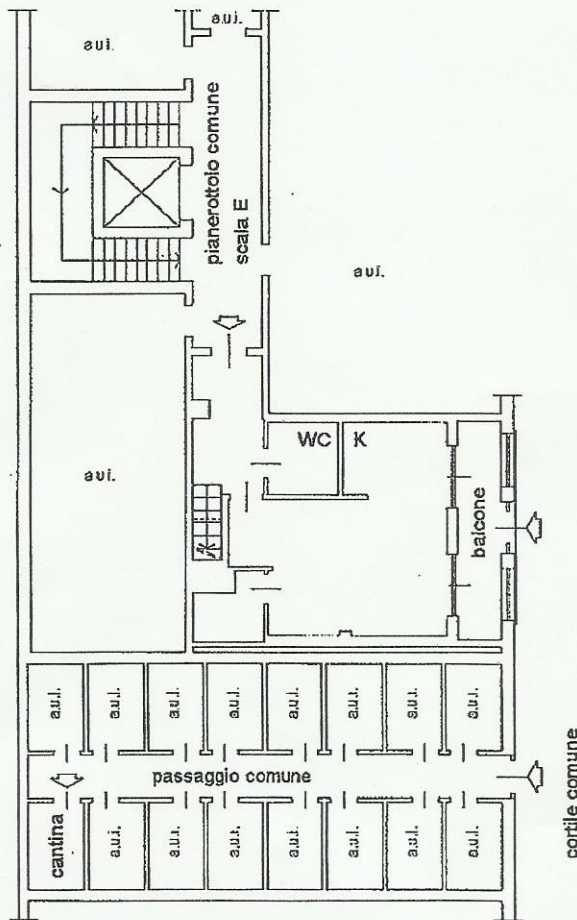

Catasto dei fabbricati - Situazione al 22/01/2016 - Comune di SOLARO (1786) - < Foglio: 7 - Particella: 19 - Subalterno: 113 >
PIAZZA ACHILLE GRANDI n. 48 piano: T-S1 scala: E;

Ultima planimetria in atti

Data: 22/01/2016 - n. T101864 - Richiedente: FRNRSR73E19B963A

Totale schede: 1 - Formato di acquisizione: A4(210x297) - Formato stampa richiesto: A4(210x297)

10 metri