

Visura per soggetto

Situazione degli atti informatizzati al 31/01/2017

Dati della richiesta	BOLDRINI ALBERTO
Soggetto individuato	Terroni e Fabbricati siti in tutta la provincia di CREMONA

1. Unità Immobiliari site nel Comune di CASALMAGGIORE(Codice B898) - Catasto dei Fabbricati

N.	DATI IDENTIFICATIVI				DATI DI CLASSAMENTO						ALTRE INFORMAZIONI		
	Sezione Urbana	Foglio	Particella	Sub	Zona Cens.	Micro Zona	Categoria	Classe	Consistenza	Superficie Catastale	Rendita	Indirizzo Dati derivanti da	Dati ulteriori
1		71	915	2	2		C/6	3	23 m ²	Totale: 26 m ²	Euro 21,38	VIA DON MAZZOLARI SNC piano: T; Variazione del 09/11/2015 - Inserimento in visura dei dati di superficie.	Notifica
2		71	915	501	2		A/2	5	12 vani	Totale: 354 m ² Totale escluse aree scoperte**: 308 m ²	Euro 991,60	VIA DON MAZZOLARI SNC piano: T-1; Variazione del 09/11/2015 - Inserimento in visura dei dati di superficie.	Annotazione


Immobile 1: Notifica: effettuata il 11/03/2010 con prot. n. CR0022077/2010 del 02/03/10

Immobile 2: Annotazione: classamento e rendita non rettificati entro dodici mesi dalla data di iscrizione in atti della dichiarazione (d.m. 701/94)

Totale: vani 12 m² 23 Rendita: Euro 1.012,98

Intestazione degli immobili indicati al n. 1


N.	DATI ANAGRAFICI	CODICE FISCALE	DIRITTI E ONERI REALI
1			(1) Proprietà per 1/1
DATI DERIVANTI DA		ISTRUMENTO (ATTO PUBBLICO) del 11/05/2015 Nota presentata con Modello Unico in atti dal 22/05/2015 Repertorio n.: 33109 Rogante: [REDACTED] Sede: VIADANA Registrazione: Sede: COMPRAVENDITA (n. 2574.1/2015)	

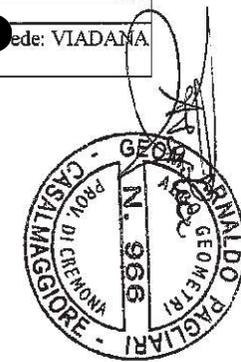


**Agenzia del Territorio
CATASTO FABBRICATI
Ufficio Provinciale di
Cremona**

Dichiarazione protocollo n° CR0058013 del 04/05/2012	
Planimetria di u.i.u. in Comune di Casalmaggiore	
Via Mazzolari Don Primo civ. SNC	
Identificativi Catastali:	
Sezione:	Compilata da: Paglioli Aldo
Foglio: 71	Iscritto all'albo: Geometri
Particella: 915	Prov. Cremona
Subalterno: 501	N. 1537

Scheda n. 1 Scala 1:200

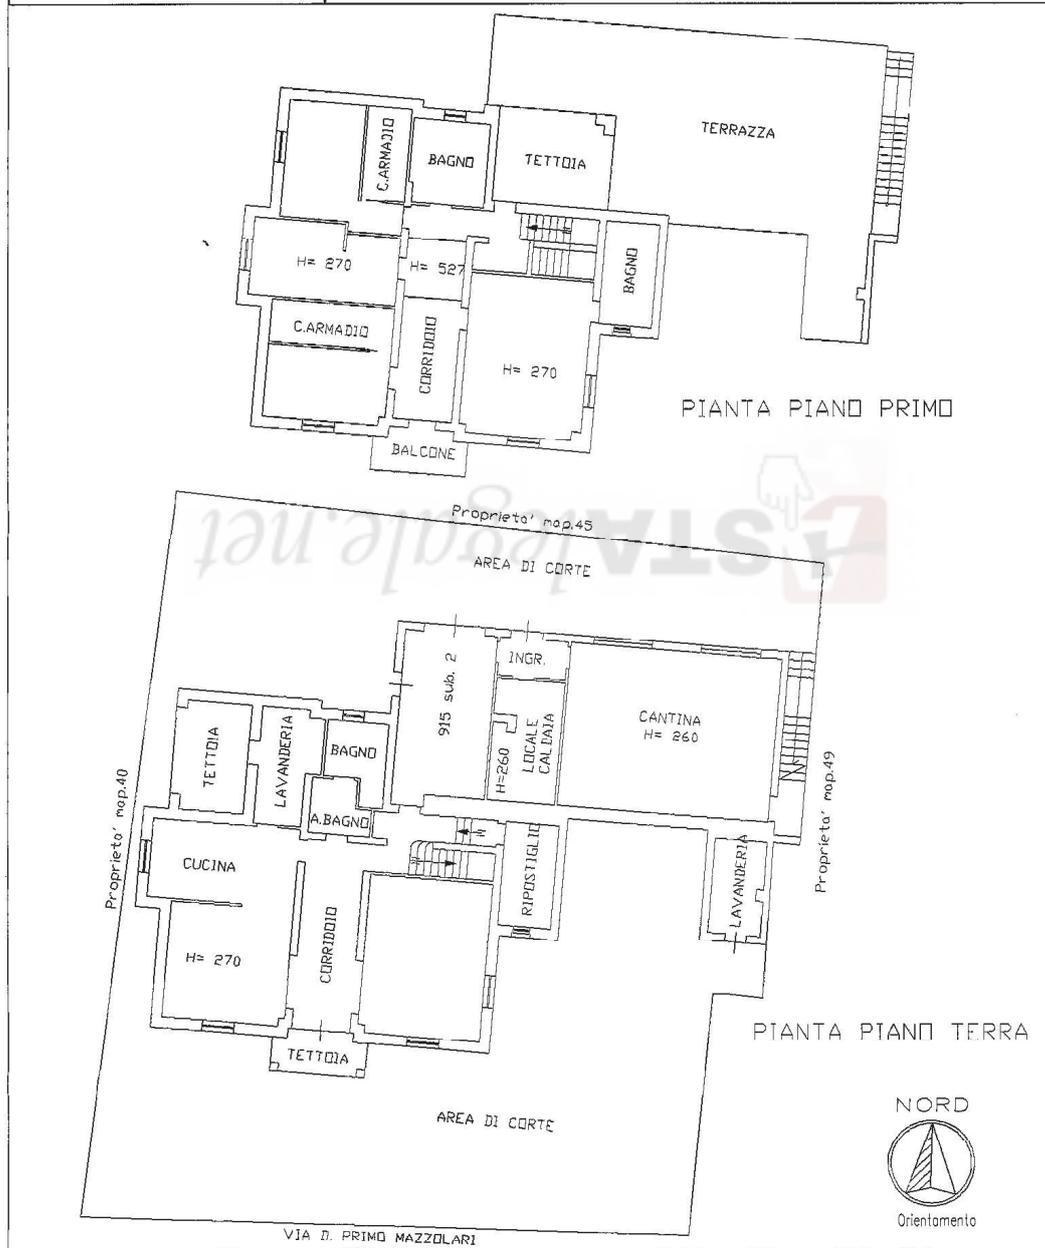

map.01
Subalterno: 501 - Particella: 915 - Foglio: 71 - Comune di CASALMAGGIORE (B898) - < - Situazione al 31/01/2017 -

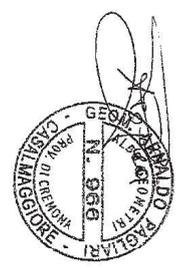


**Agenzia del Territorio
CATASTO FABBRICATI**
Ufficio provinciale di
Cremona

Dichiarazione protocollo n. CR0026483 del 10/03/2009
Planimetria di u.i.u. in Comune di Casalmaggiore
Via Don Primo Mazzolari civ. SNC


Identificativi Catastali:
Sezione:
Foglio: 71
Particella: 915
Subalterno: 2

Compilata da:
Paglioli Aldo
Iscritto all'albo:
Geometri
Prov. Cremona N. 1537

n.1 Scala 1:200

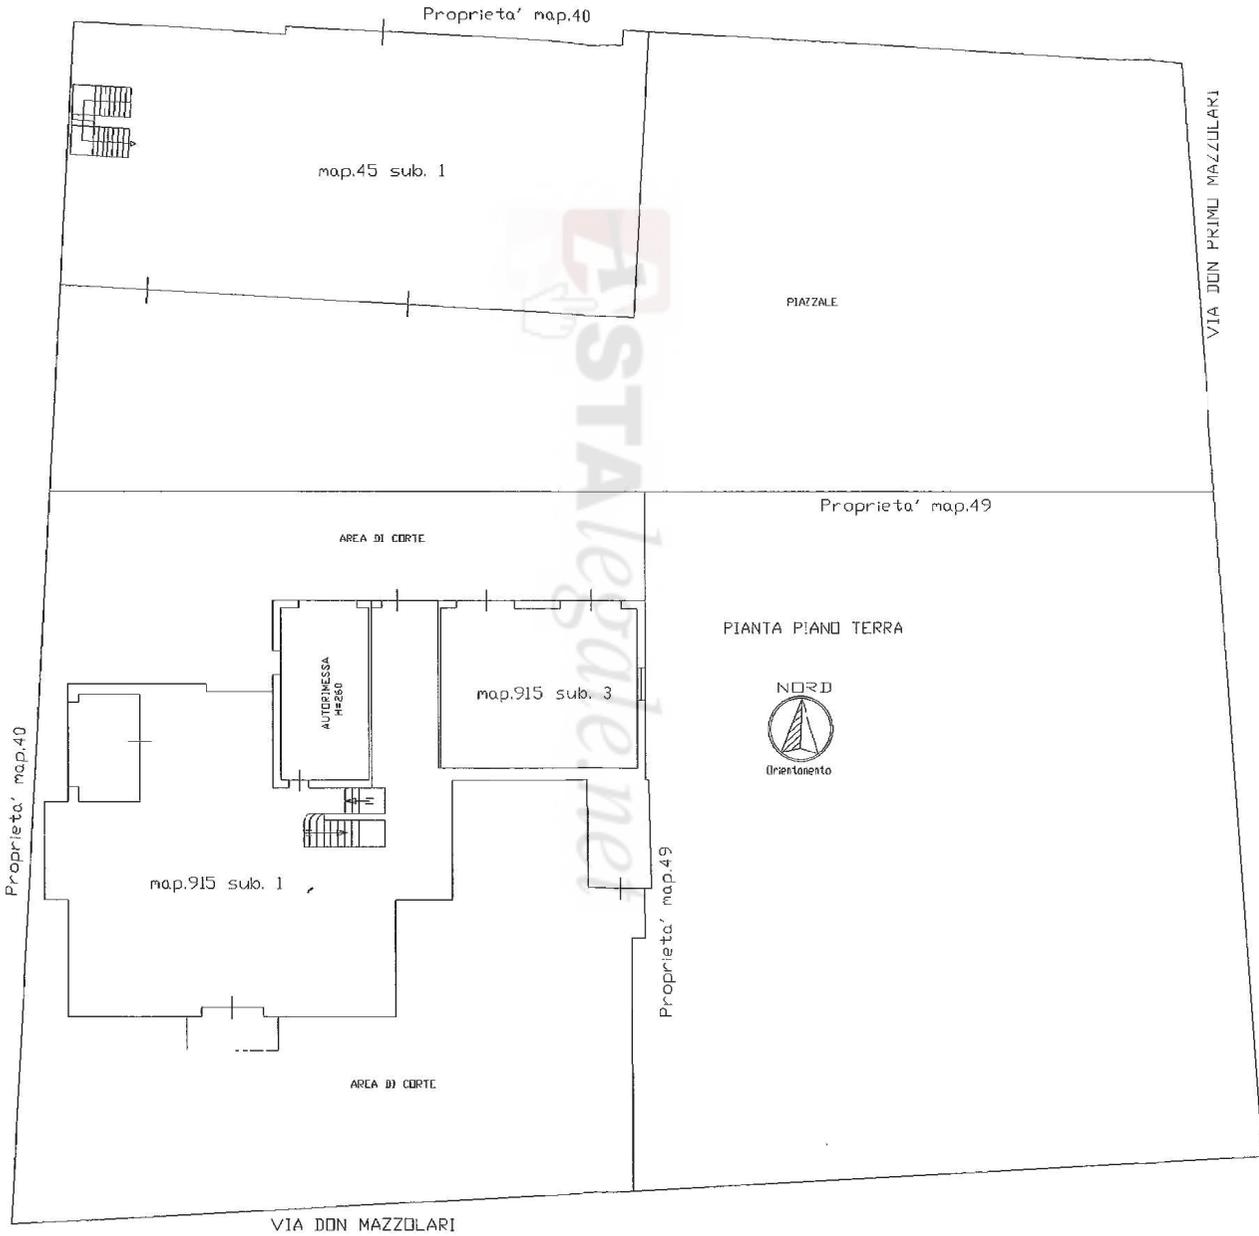

Data: 31/01/2017 n. T309690 - Richiedente: PGLRLD54A26B898Q
Totale schede: 1 Formato di acquisizione: A3(297x420) - Formato stampa richiesto: A3(297x420)
Ultima planimetria: 31/01/2017

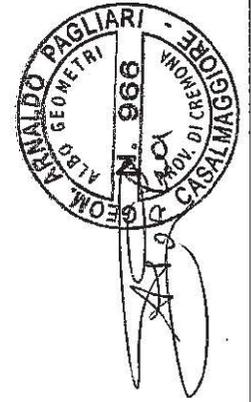

N=4978300

E=1615700

Scala originale: 1:1000
Dimensione cornice: 267.000 x 189.000 metri

Comune: CASALMAGGIORE
Foglio: 71

31-Ger-2017 16:50:7
Prot. n. T297920/2017

1 Particella: 915