




STATO DI FATTO
PIANO SEMINTERRATO

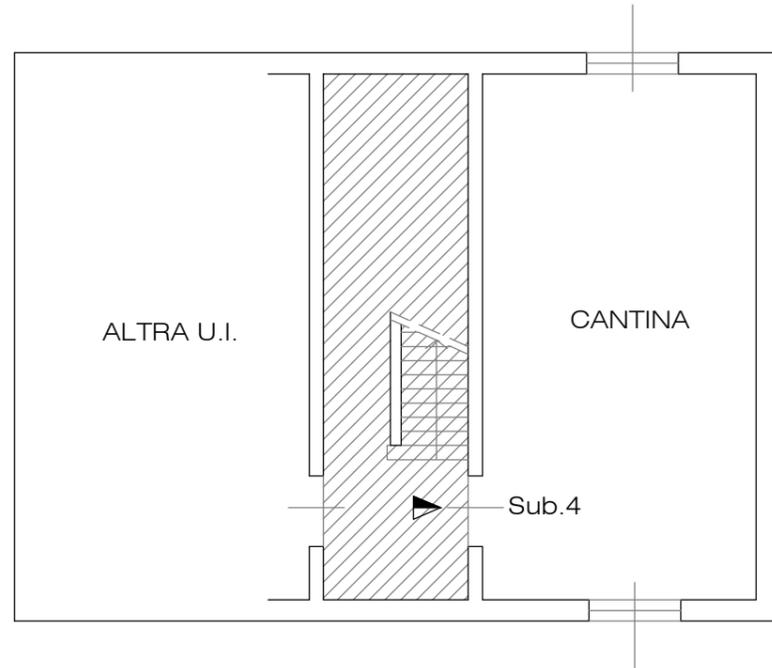

STATO DI FATTO
PIANO PRIMO

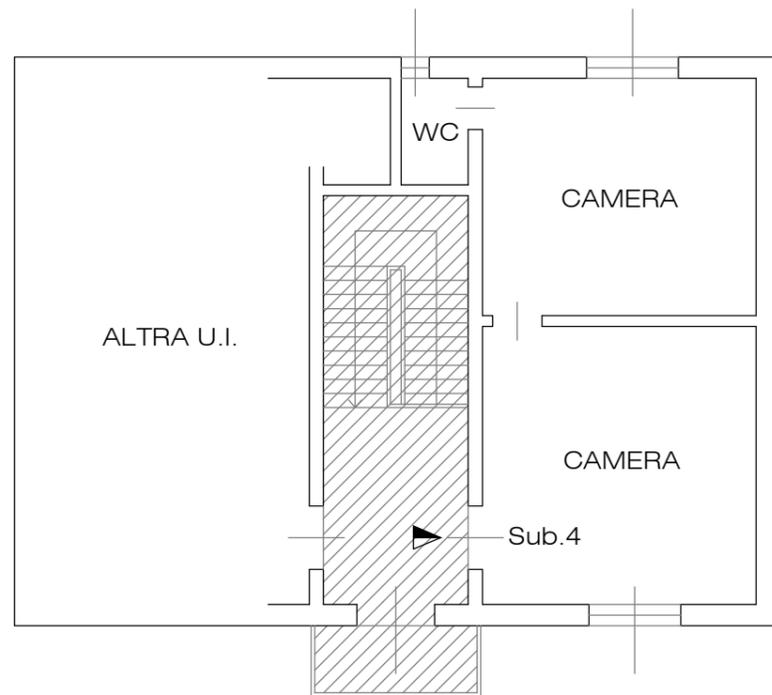

STATO DI FATTO
PIANO TERRA

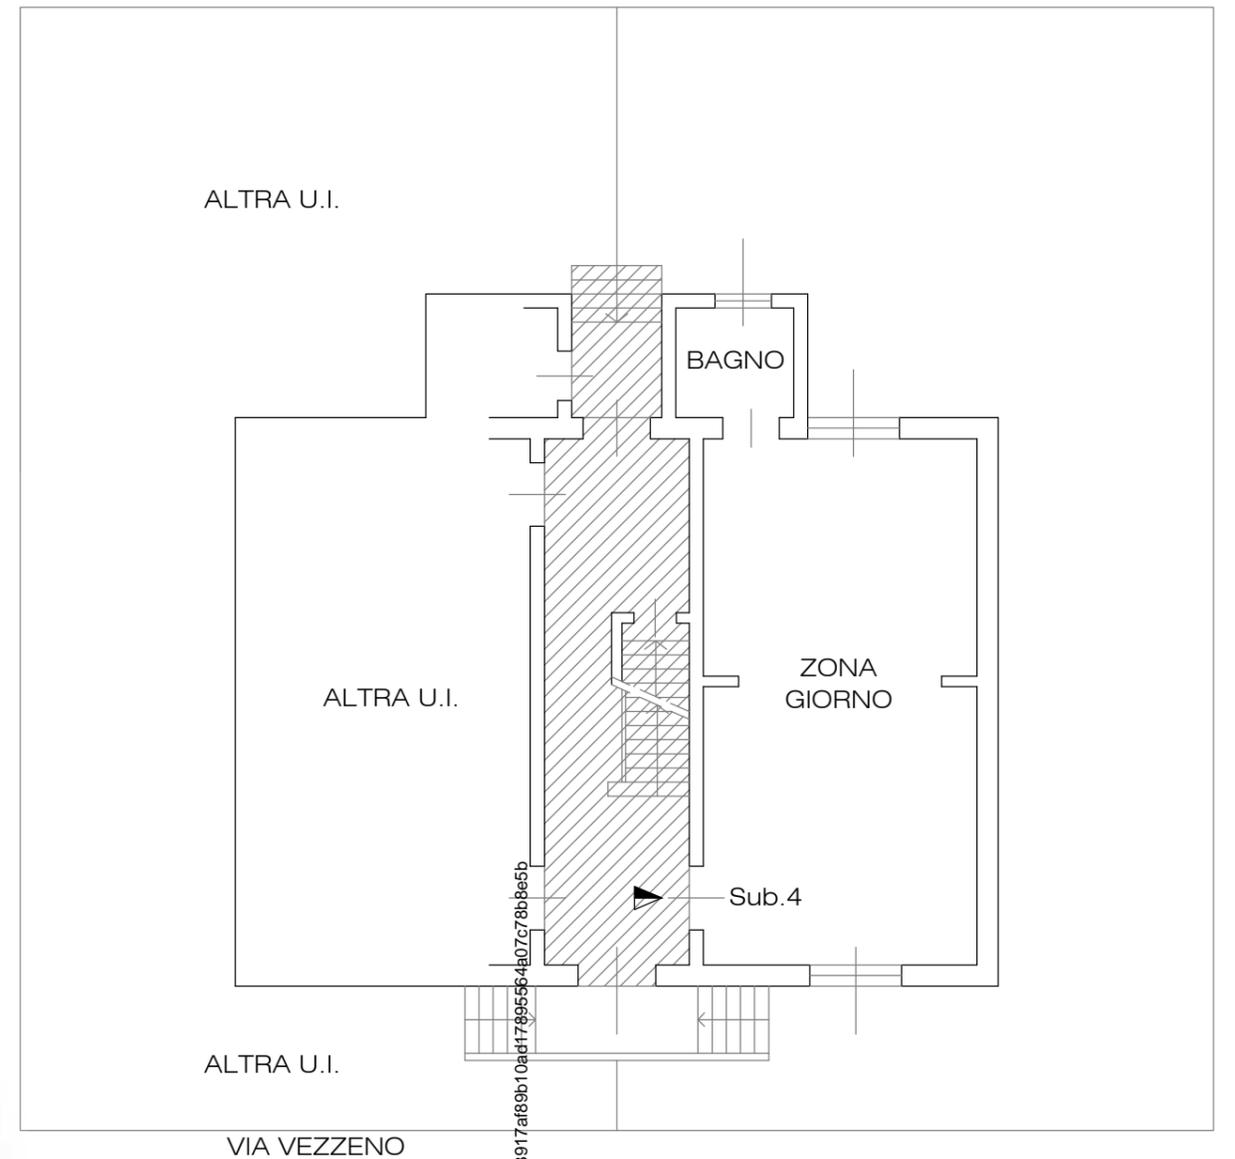

ASTAlegale.net

ALLEGATO 2.1

 SPAZI COMUNI




<p>TRIBUNALE CIVILE DI PIACENZA Esecuzione immobiliare n. 84/2023 promossa da: BANCA NAZIONALE DEL LAVORO S.P.A.  contro </p>	
<p>Appartamento con cantina ed area esterna di pertinenza posto in Comune di Piacenza (PC) Via Vezzeno, n. 3 foglio 23, mappale 271, subalterno 4 Planimetria dello stato di fatto rilevato</p>	
<p>Planimetria scala 1:100</p>	<p>IL CTU dott. ing. Francesco Cavalli</p>
<p>TAVOLA N. 2.1</p>	


Firmato Da: CAVALLI FRANCESCO Emesso Da: ARUBAPEC S.P.A. NG CA 3 Serial#: 3917af89b10af17895564b07c78b8e5b




RILIEVO DIFFORMITA'
PIANO SEMINTERRATO

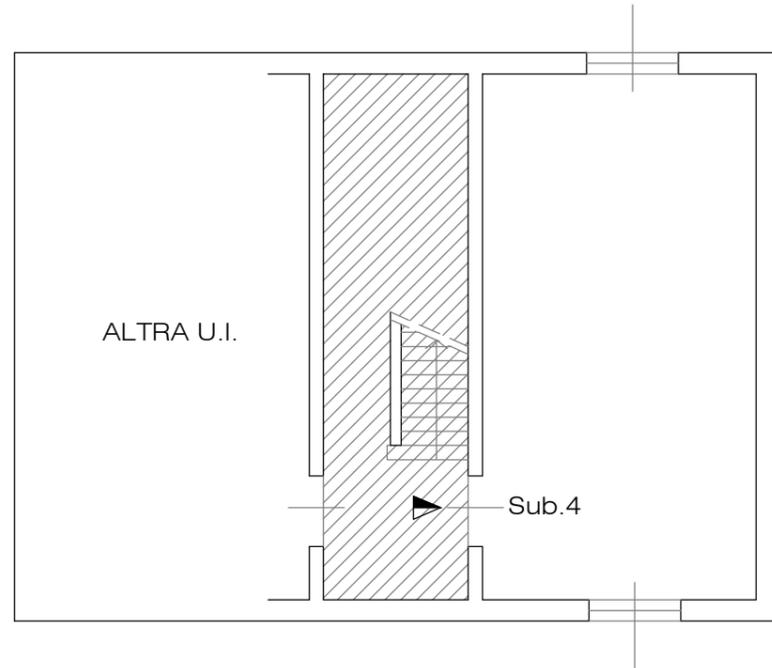

RILIEVO DIFFORMITA'
PIANO PRIMO

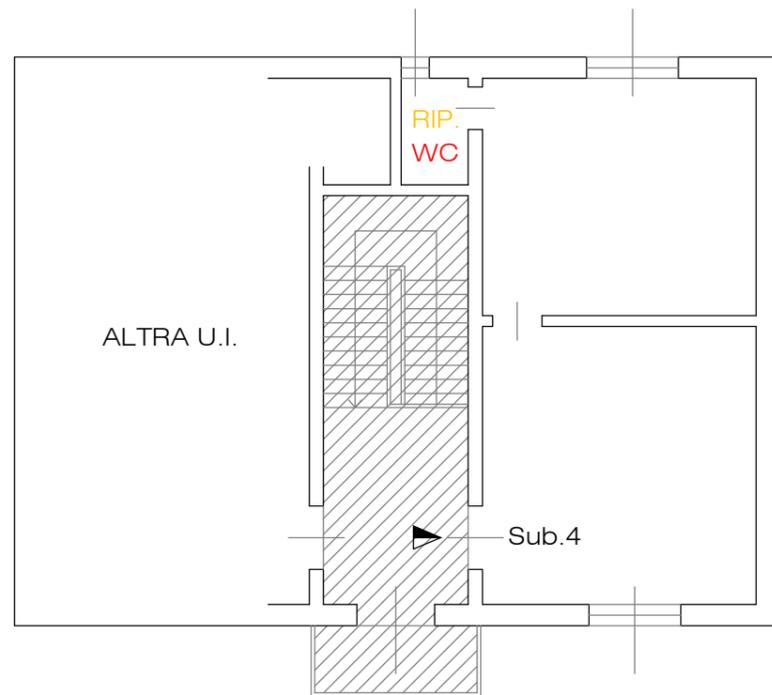

RILIEVO DIFFORMITA'
PIANO TERRA

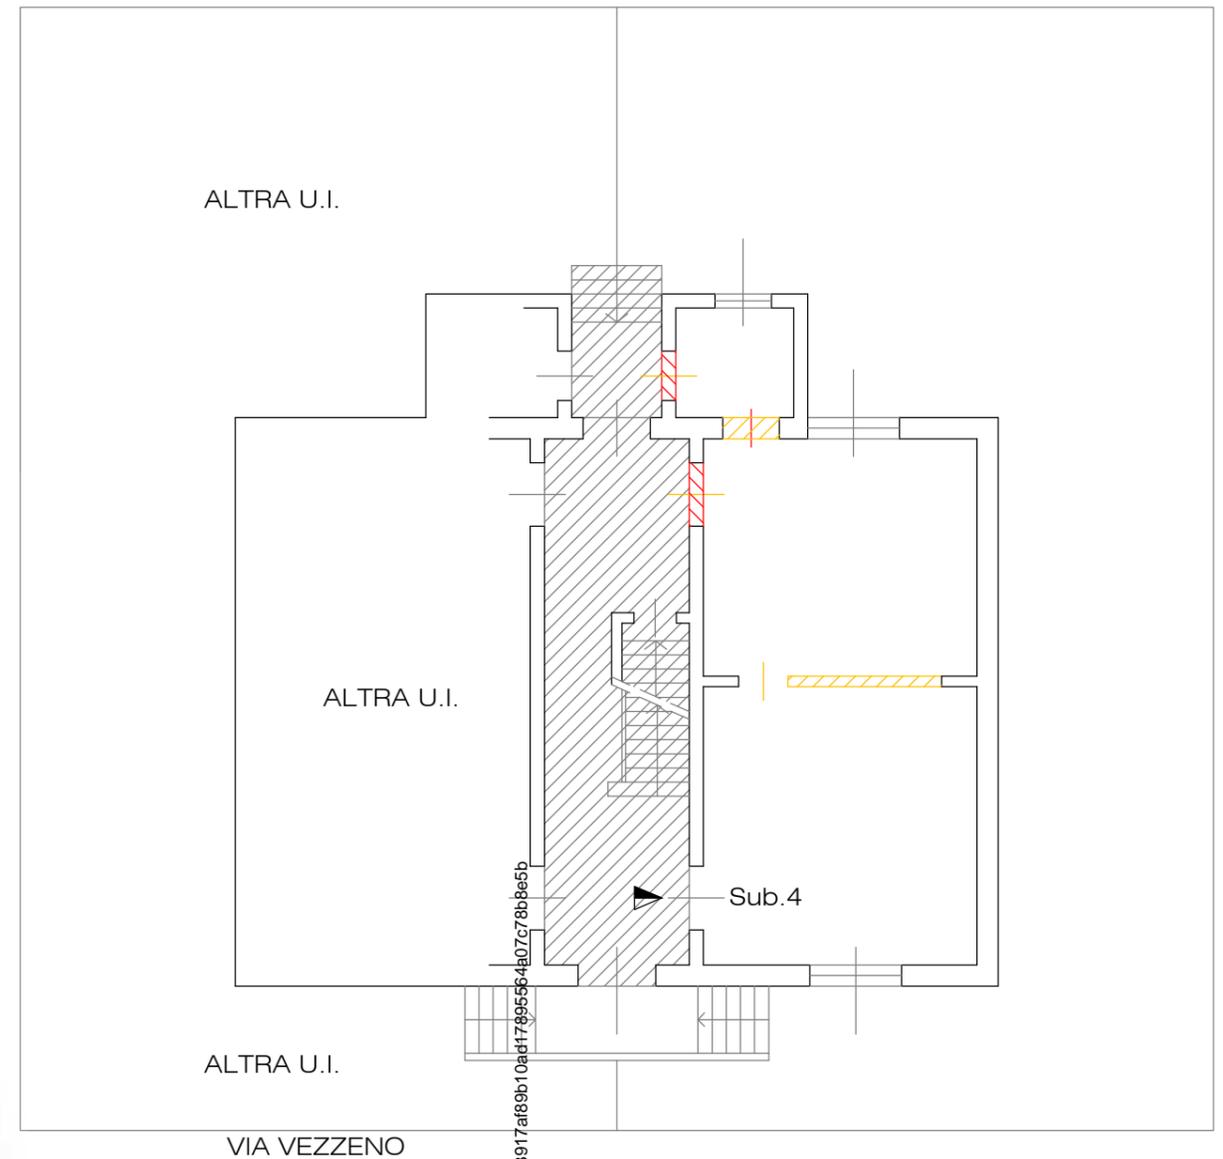

ASTAlegale.net

ALLEGATO 2.2

- DEMOLIZIONE
- COSTRUZIONE
- SPAZI COMUNI



Firmato Da: CAVALLI FRANCESCO Emesso Da: ARUBAPEC S.P.A. NG CA 3 Serial#: 3917af89b10af17895564b07c78b8e5b

TRIBUNALE CIVILE DI PIACENZA
Esecuzione immobiliare n. 84/2023 promossa da:
BANCA NAZIONALE DEL LAVORO S.P.A. [REDACTED]
contro
[REDACTED]

Appartamento con cantina ed area esterna di pertinenza
posto in Comune di Piacenza (PC)
Via Vezzeno, n. 3
foglio 23, mappale 271, subalterno 4
Planimetria - Rilievo difformità

Planimetria scala 1:100	IL CTU dott. ing. Francesco Cavalli
TAVOLA N. 2.2	