

ALLEGATO F

Zonizzazione PSC Comune di Gossolengo e Parco del Tebbia, Beni B.1-B.2 e B.3



LEGENDA



Perimetro del Centro abitato definito ai sensi dell'art. A-5 della LR 20/00

TERRITORIO URBANIZZATO



Centri storici (art. 10 N.T.S.)

Ambiti urbani consolidati (art. 11 N.T.S.)



Ambiti urbani di riqualificazione urbana (art. 12 N.T.S.)



Area per la raccolta e trattamento inerti da demolizione (art. 20bis N.T.S.)



Aree produttive esistenti (art. 11 N.T.S.)



Impianti fissi di lavorazione inerti (art. 20 N.T.S.)

TERRITORIO URBANIZZABILE



Ambiti per nuovi insediamenti prevalentemente residenziali (art. 13 N.T.S.)



Ambiti per nuovi insediamenti prevalentemente produttivi (art. 14 N.T.S.)

TERRITORIO RURALE



Insediamenti in zona agricola di rilevante interesse storico (art. 42 N.T.S.)




Aree di valore naturale e ambientale (art. 17 N.T.S.)




Ambiti ad alta vocazione produttiva agricola (art. 18 N.T.S.)



Ambiti agricoli periurbani (art. 19 N.T.S.)

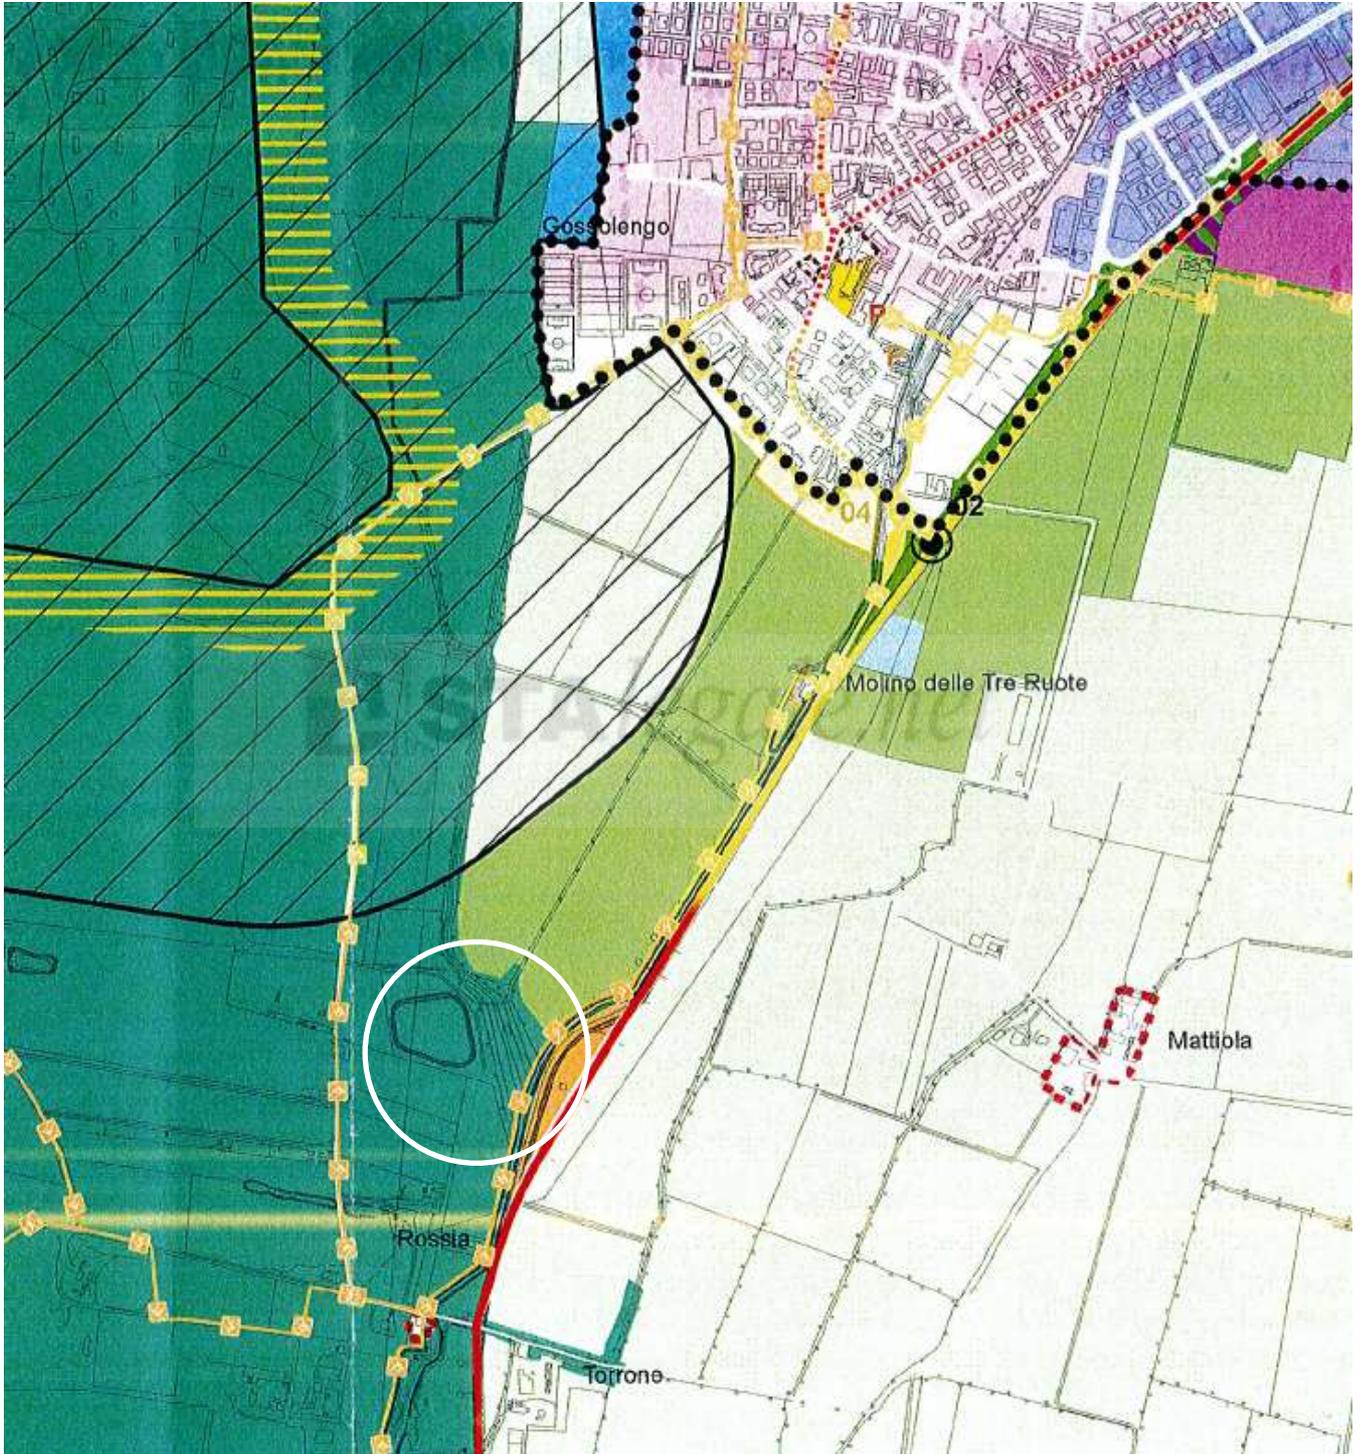

Parco Regionale Fluviale del Trebbia (L.R. n.19 del 04/11/2009)

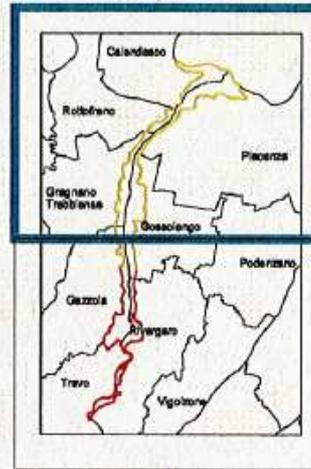

Scala 1:15.000

Reticolo rappresentato in coordinate metriche Gauss-Boaga

LEGENDA

	confine parco		confini SIC-ZPS
	area contigua		
	zona B1		
	zona B2		
	zona C		
	zona D		confini comunali

 Regione Emilia-Romagna

