


ELABORATO PLANIMETRICO	Compilato da: Cristalli Camillo	Iscritto all'albo: Geometri	Prov. Piacenza	N. 1048
Comune di Gossolengo	Sezione:	Foglio: 18	Particella: 687	Proprietà n. 30/09/2014 del
Dimostrazione grafica dei subalterni				
			Tipo Mappale n. del	Scala 1 : 500

Agenzia delle Entrate
CATASTO FABBRICATI
 Ufficio provinciale di Piacenza

Ultima planimetria in atti

Data: 22/09/2020 - n. T323941 - Richiedente: Telematico

Totale schede: 1 - Formato di acquisizione: A3(297x420) - Formato stampa richiesto: A4(210x297) - Fattore di scala non utilizzabile

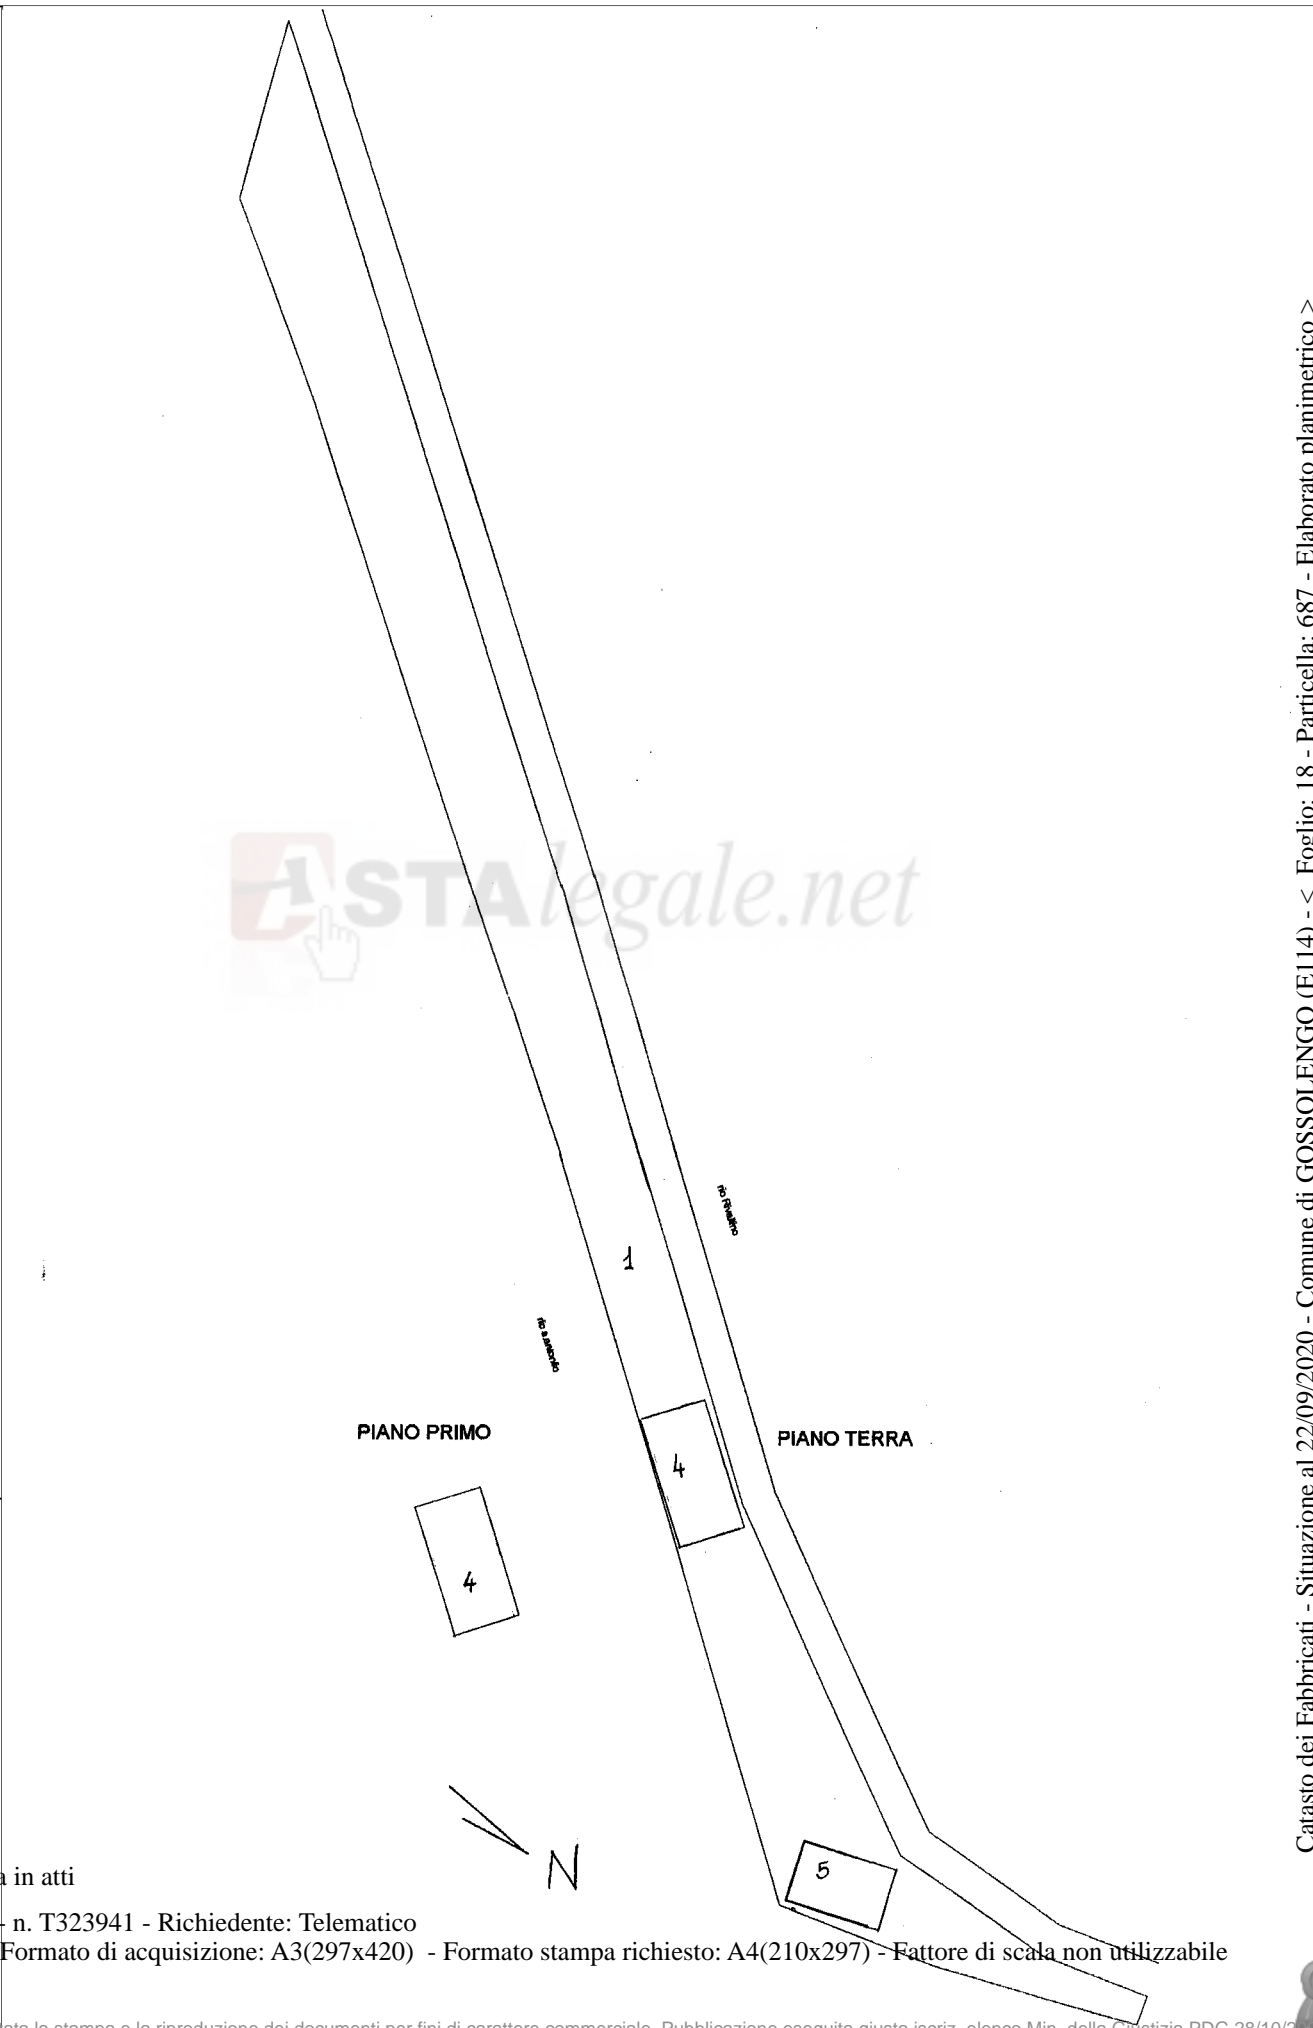

Direzione Provinciale di Piacenza

Ufficio Provinciale - Territorio

Servizi Catastali

Comune di: GOSSOLENGO

Elenco Subalterni

ACCERTAMENTO DELLA PROPRIETA IMMOBILIARE URBANA

ELENCO DEI SUBALTERNI ASSEGNATI

Comune		Sezione	Foglio	Particella		Tipo mappale	del:
GOSSOLENGO			18	687			
Sub	UBICAZIONE via/piazza	n°civ	Piani	Scala	Int.	DESCRIZIONE	
1	localita' rossa		T			BCNC A TUTTI I SUB (AREA SCOPERTA)	
4	localita' rossa		T-1			LOCALE DI DEPOSITO	
5	localita' rossa		T			RICOVERO ATTREZZI	

Unità immobiliari n. 3

Tributi erariali: 0,00

Visura telematica

