


**Allegato 1.**

**Planimetrie LOTTO 1, LOTTO 2, LOTTO 3, LOTTO 4, LOTTO 5**


Procedura esecutiva **NRG 141/2019**

**CTU:** Dott. Arch. Carpanini Federica



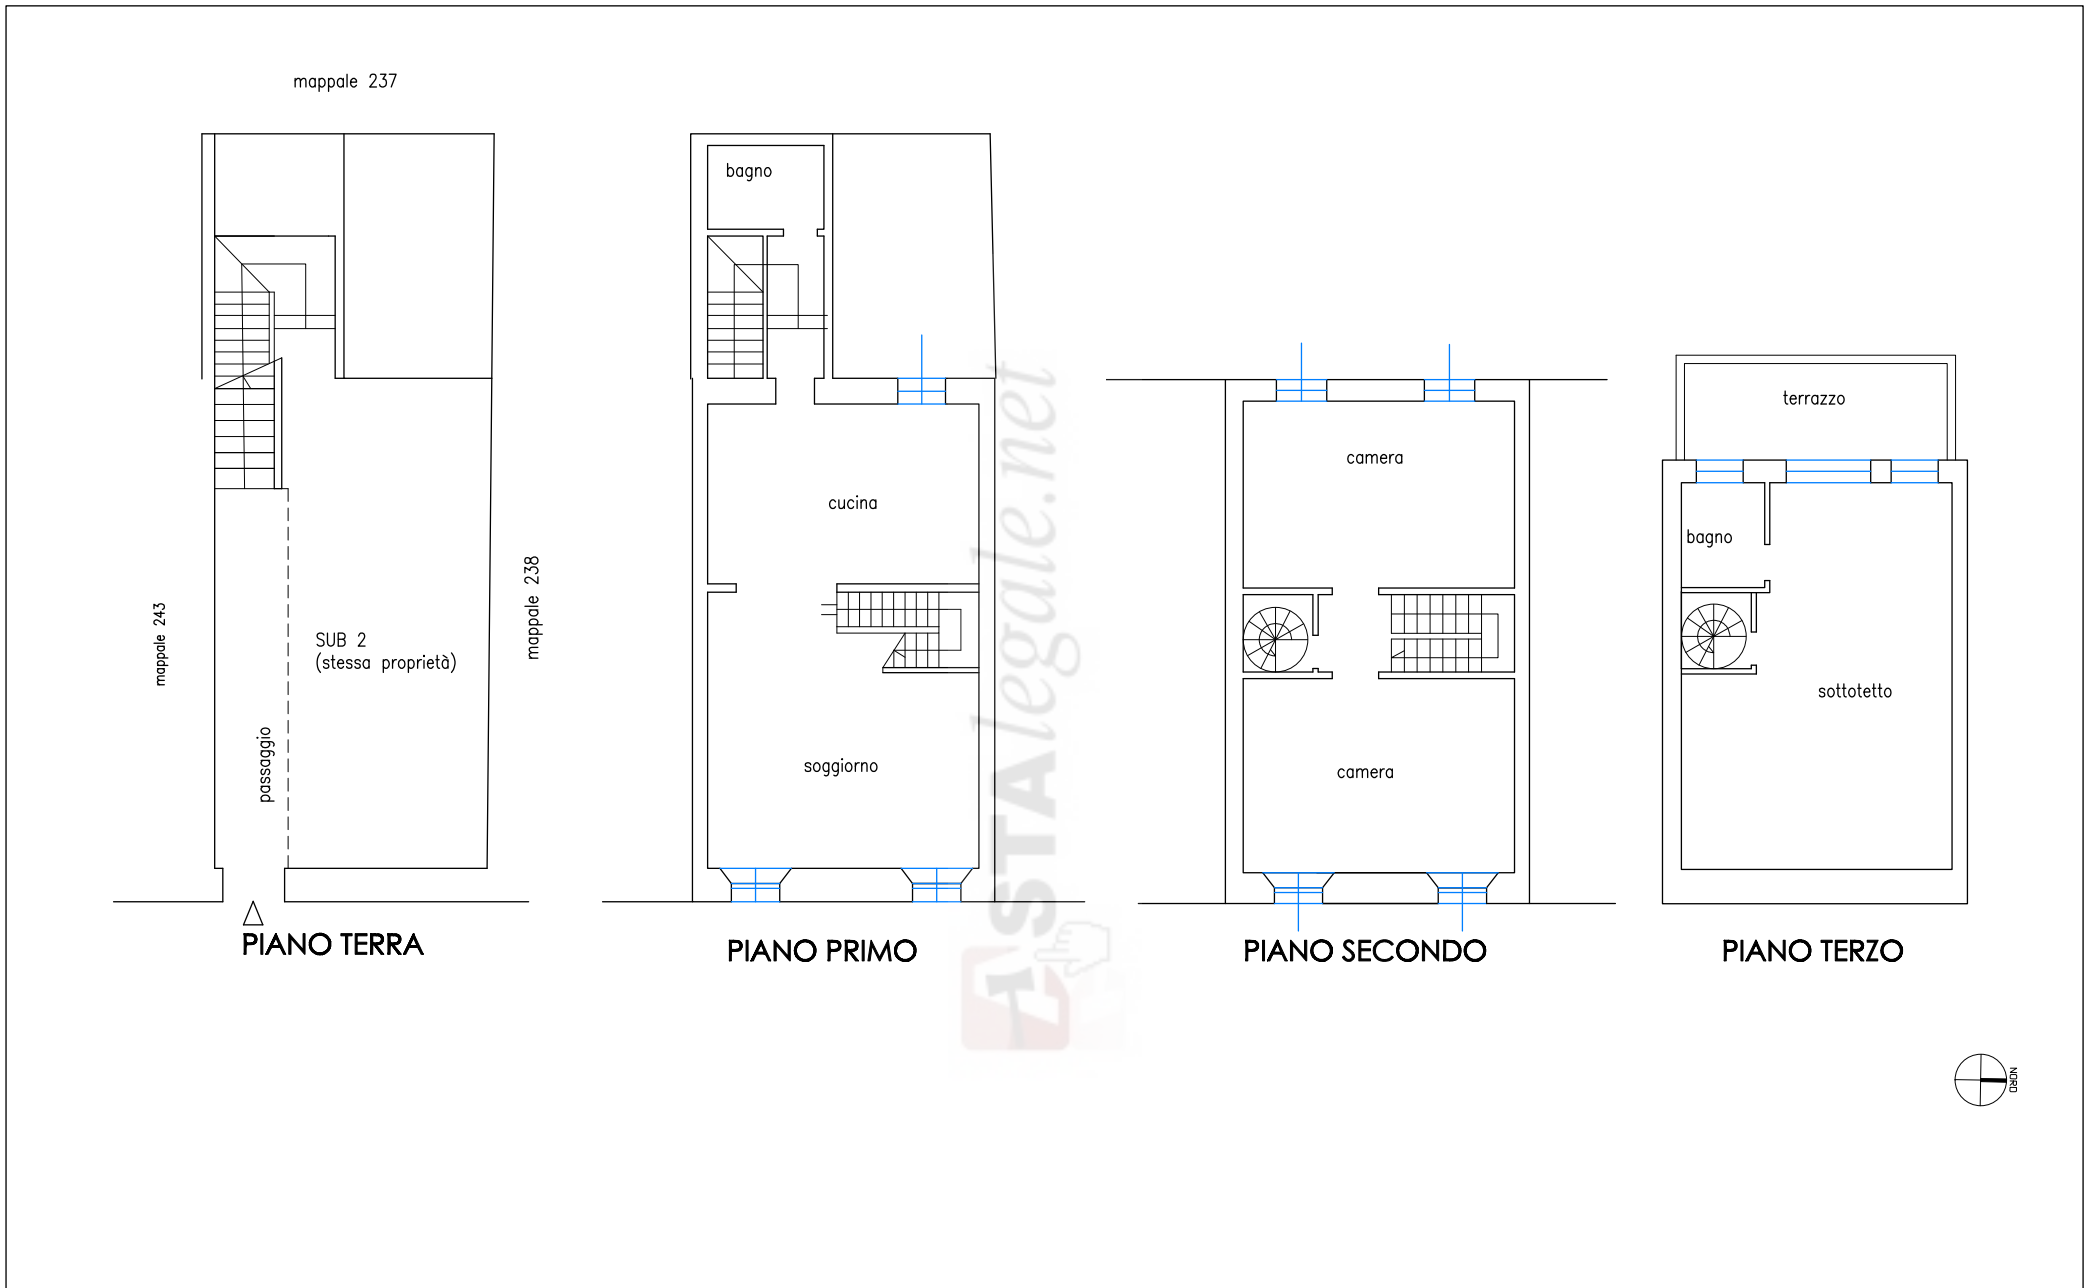


<p><b>PROGETTO</b>          LOTTO 1: BAR al piano terra-interrato di fabbricato sito in via XX Settembre n. 26 a Fiorenzuola D'Arda PC          NRG 141/2019</p>	<p><b>DATA</b>          24/05/2021</p>	<p><b>SCALA</b>          A3 - 1:100</p>	<p><b>IL TECNICO</b>          ARCH. CARPANINI FEDERICA          via Sabin 19 - 29020 Settima di Gossolengo (PC)</p>
--	--	---	---

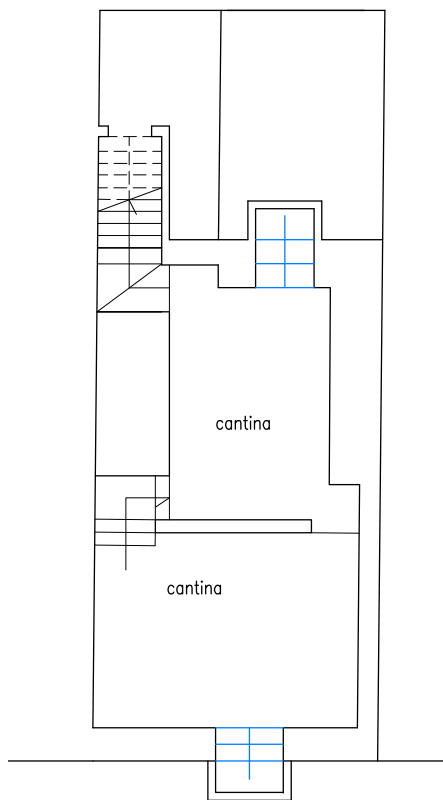

PIANO INTERRATO

ASTAlegale.net

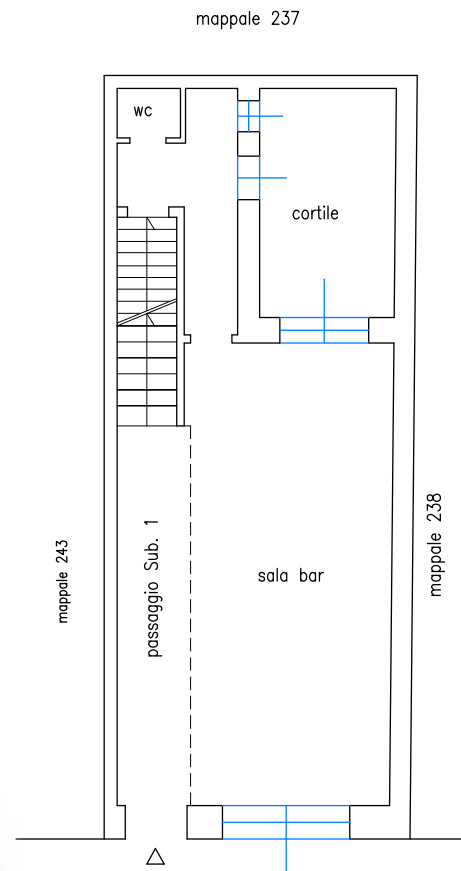

PIANO TERRA




PROGETTO

LOTTO 2: APPARTAMENTO al piano primo-secondo-terzo di fabbricato sito in via XX Settembre n. 26 a Fiorenzuola D'Arda PC  
NRG 141/2019

DATA  
24/05/2021


SCALA  
A3 - 1:100

IL TECNICO  
ARCH. CARPANINI FEDERICA  
via Sabin 19 - 29020 Settima di Gossolengo (PC)

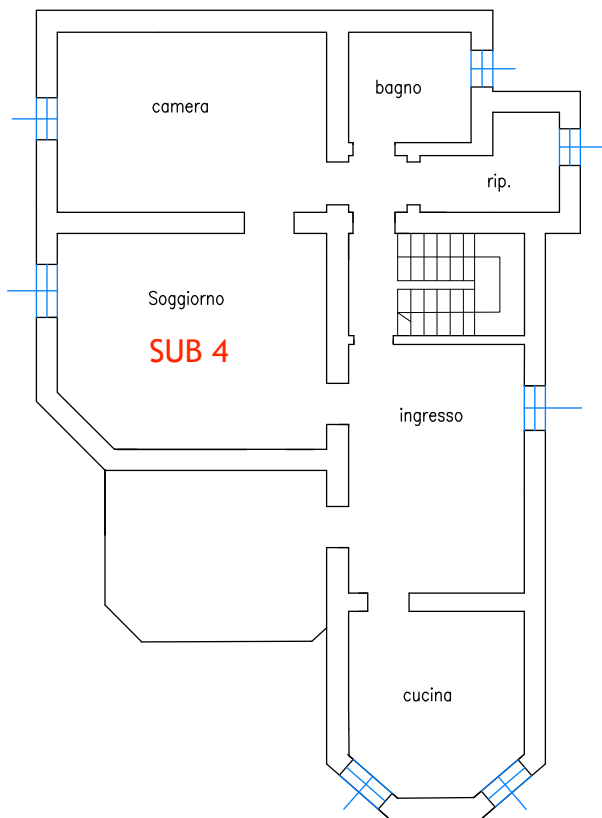


PIANTA APPARTAMENTO  
PIANO PRIMO  
SCALA 1:100


Astalegale.net

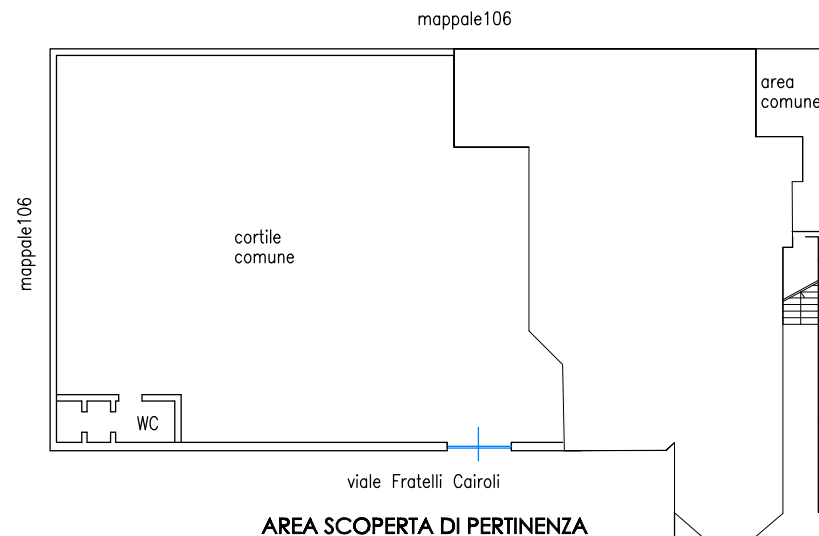

AREA SCOPERTA DI PERTINENZA  
PIANO TERRA  
SCALA 1:200

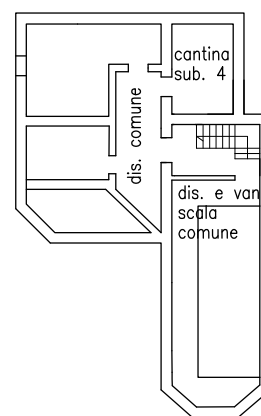

PIANO INTERRATO  
SCALA 1:200

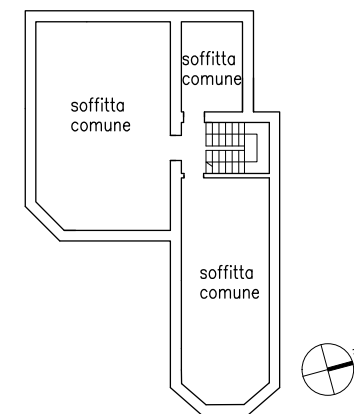

AREA COPERTA DI PERTINENZA  
PIANO TERZO  
SCALA 1:200

PROGETTO

LOTTO 3: APPARTAMENTO al piano primo - interrato di fabbricato sito in viale Fratelli Cairoli n. 29 a Fiorenzuola D'Arda PC  
NRG 141/2019

DATA


24/05/2021

SCALA

A3 - 1:100


IL TECNICO

ARCH. CARPANINI FEDERICA  
via Sabin 19 - 29020 Settima di Gossolengo (PC)

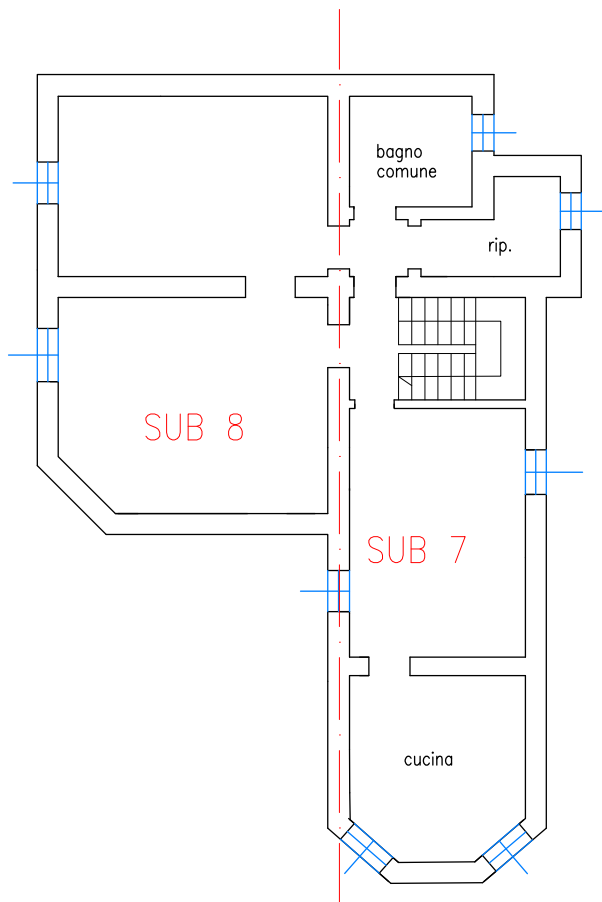


PIANTA APPARTAMENTI SUB. 7 - 8  
PIANO SECONDO  
SCALA 1:100


ASTAlegale.net

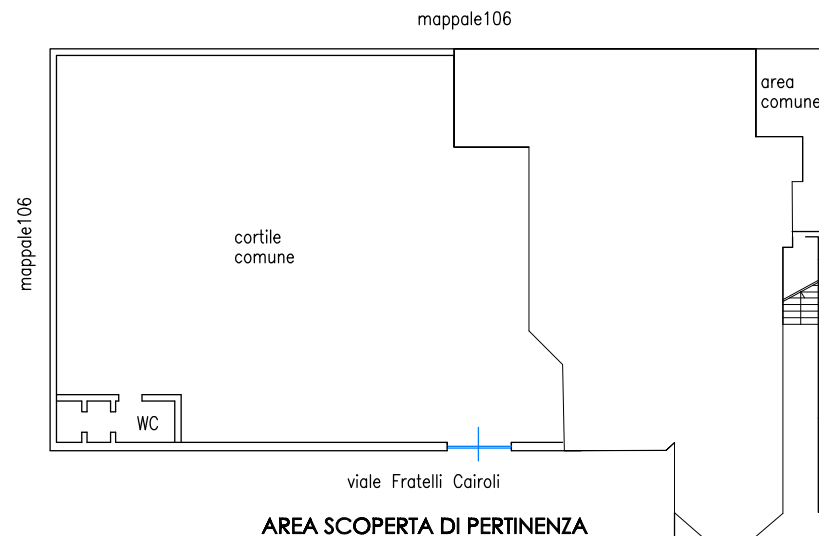

AREA SCOPERTA DI PERTINENZA  
PIANO TERRA  
SCALA 1:200

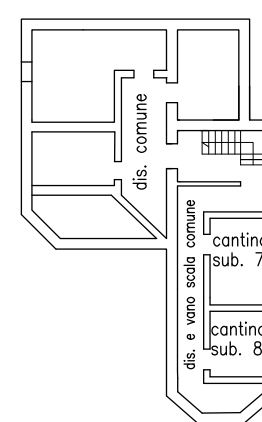

PIANO INTERRATO  
SCALA 1:200

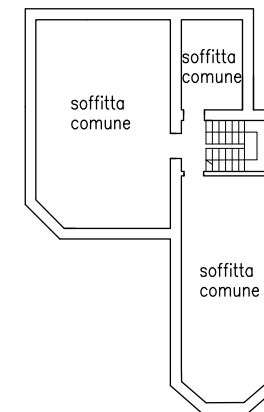

AREA COPERTA DI PERTINENZA  
PIANO TERZO  
SCALA 1:200



PROGETTO

LOTTO 4: APPARTAMENTI al piano secondo - interrato di fabbricato sito in viale Fratelli Cairoli n. 29 a Fiorenzuola D'Arda PC  
NRG 141/2019

DATA


24/05/2021

SCALA

A3 - 1:100

IL TECNICO

ARCH. CARPANINI FEDERICA  
via Sabin 19 - 29020 Settima di Gossolengo (PC)

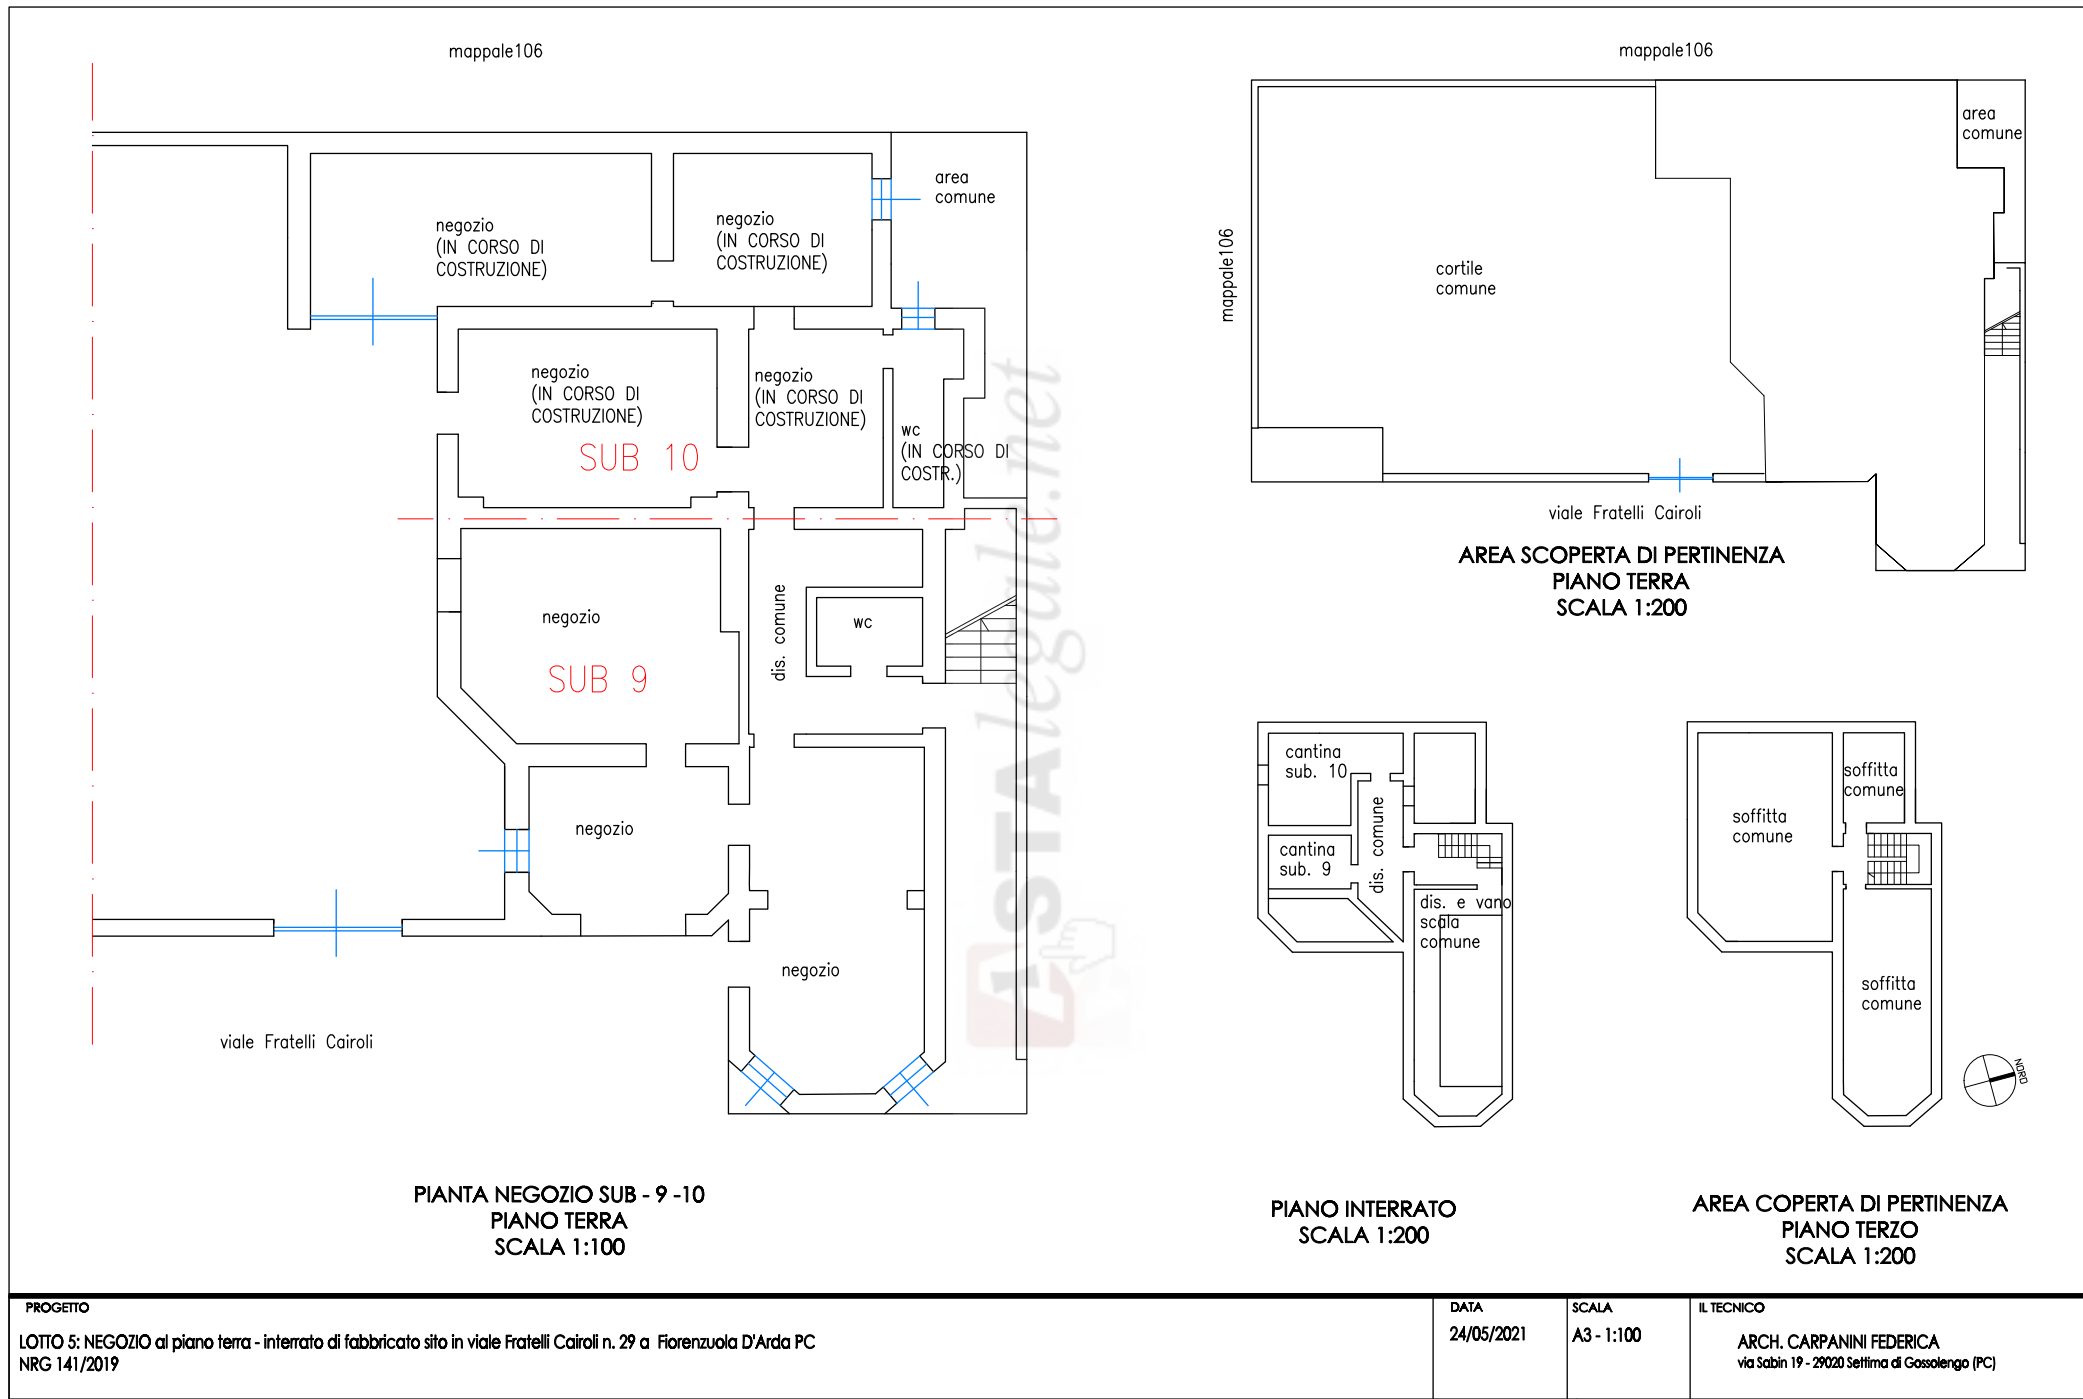

**PROGETTO**

LOTTO 5: NEGOZIO al piano terra - interrato di fabbricato sito in viale Fratelli Cairoli n. 29 a Fiorenzuola D'Arda PC  
NRG 141/2019

**DATA**

24/05/2021

**SCALA**

A3 - 1:100

**IL TECNICO**

ARCH. CARPANINI FEDERICA  
via Sabin 19 - 29020 Settima di Gossolengo (PC)