

**Agenzia delle Entrate**  
**CATASTO FABBRICATI**  
**Ufficio Provinciale di**  
**Milano**

Dichiarazione protocollo n. \_\_\_\_\_ del \_\_\_\_\_

Comune di Milano

Via Pericle

civ. 2

Identificativi Catastali:

Sezione:

Foglio: 145

Particella: 2

Subalterno: 715

Compilata da:

Bordieri Alessandra

Iscritto all'albo:  
Architetti


Prov. Milano

N. 11525

Planimetria

Scheda n. 1

Scala 1:200

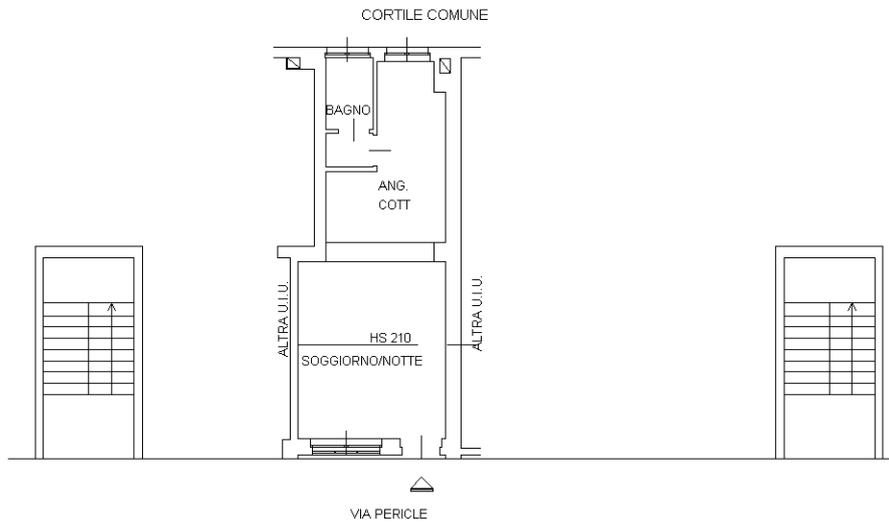

**PIANO TERRA**  
**H=3,80 m**

