

Agenzia delle Entrate
CATASTO FABBRICATI
Ufficio Provinciale di
Perugia

Dichiarazione protocollo n. PG0027452 del 15/03/2023

Comune di Citta' Della Pieve

Localita' Ravigliano (moiano)


Identificativi Catastali:

Sezione:
Foglio: 3
Particella: 218
Subalterno: 4

Compilata da:
Della Ciana Maurizio

Iscritto all'albo:
Geometri


Prov. Perugia

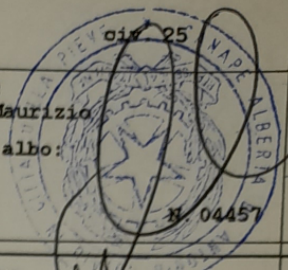

Simetria



da n. 1

Scala 1:200

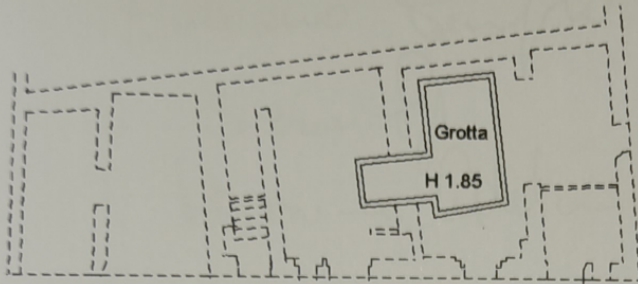


Piano Primo Sottostrada

*Subeaco Terza
S. Luca P.
Domine Add*

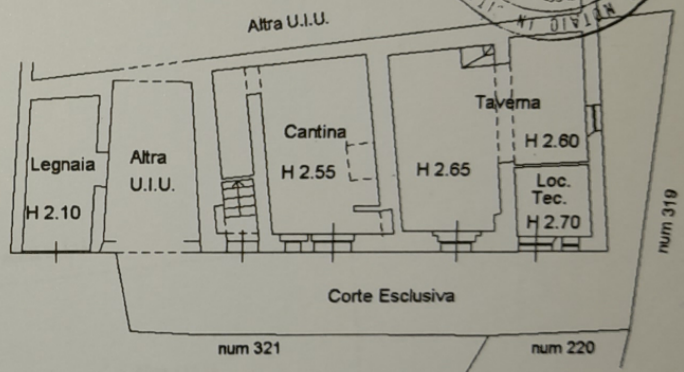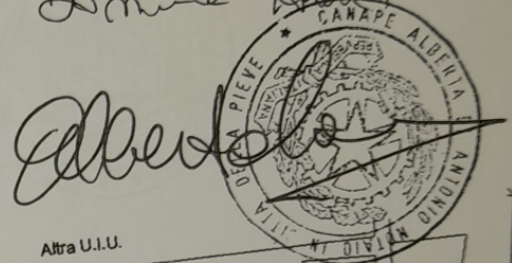


Piano Terra

ALLEGATO B
ALL'ATTO N° 8644
DELLA RACCOLTA

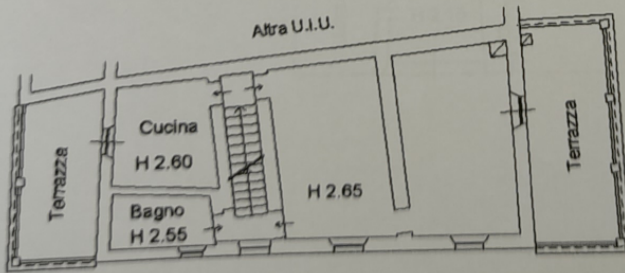

Piano Primo

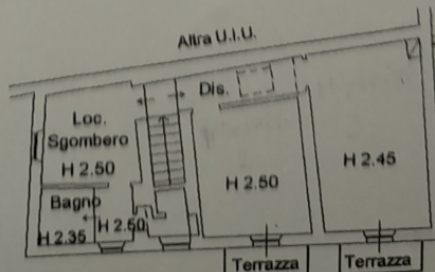

Piano Secondo



la planimetria in atti

Catasto dei Fabbricati - Situazione al 29/03/2023 - Comune di CITTA' DELLA PIEVE(C/744) - < Foglio 3 - Particella 218 - Subalterno 4 >
LOCALITA' RAVIGLIANO n. 25 Piano S1-T-1-2