

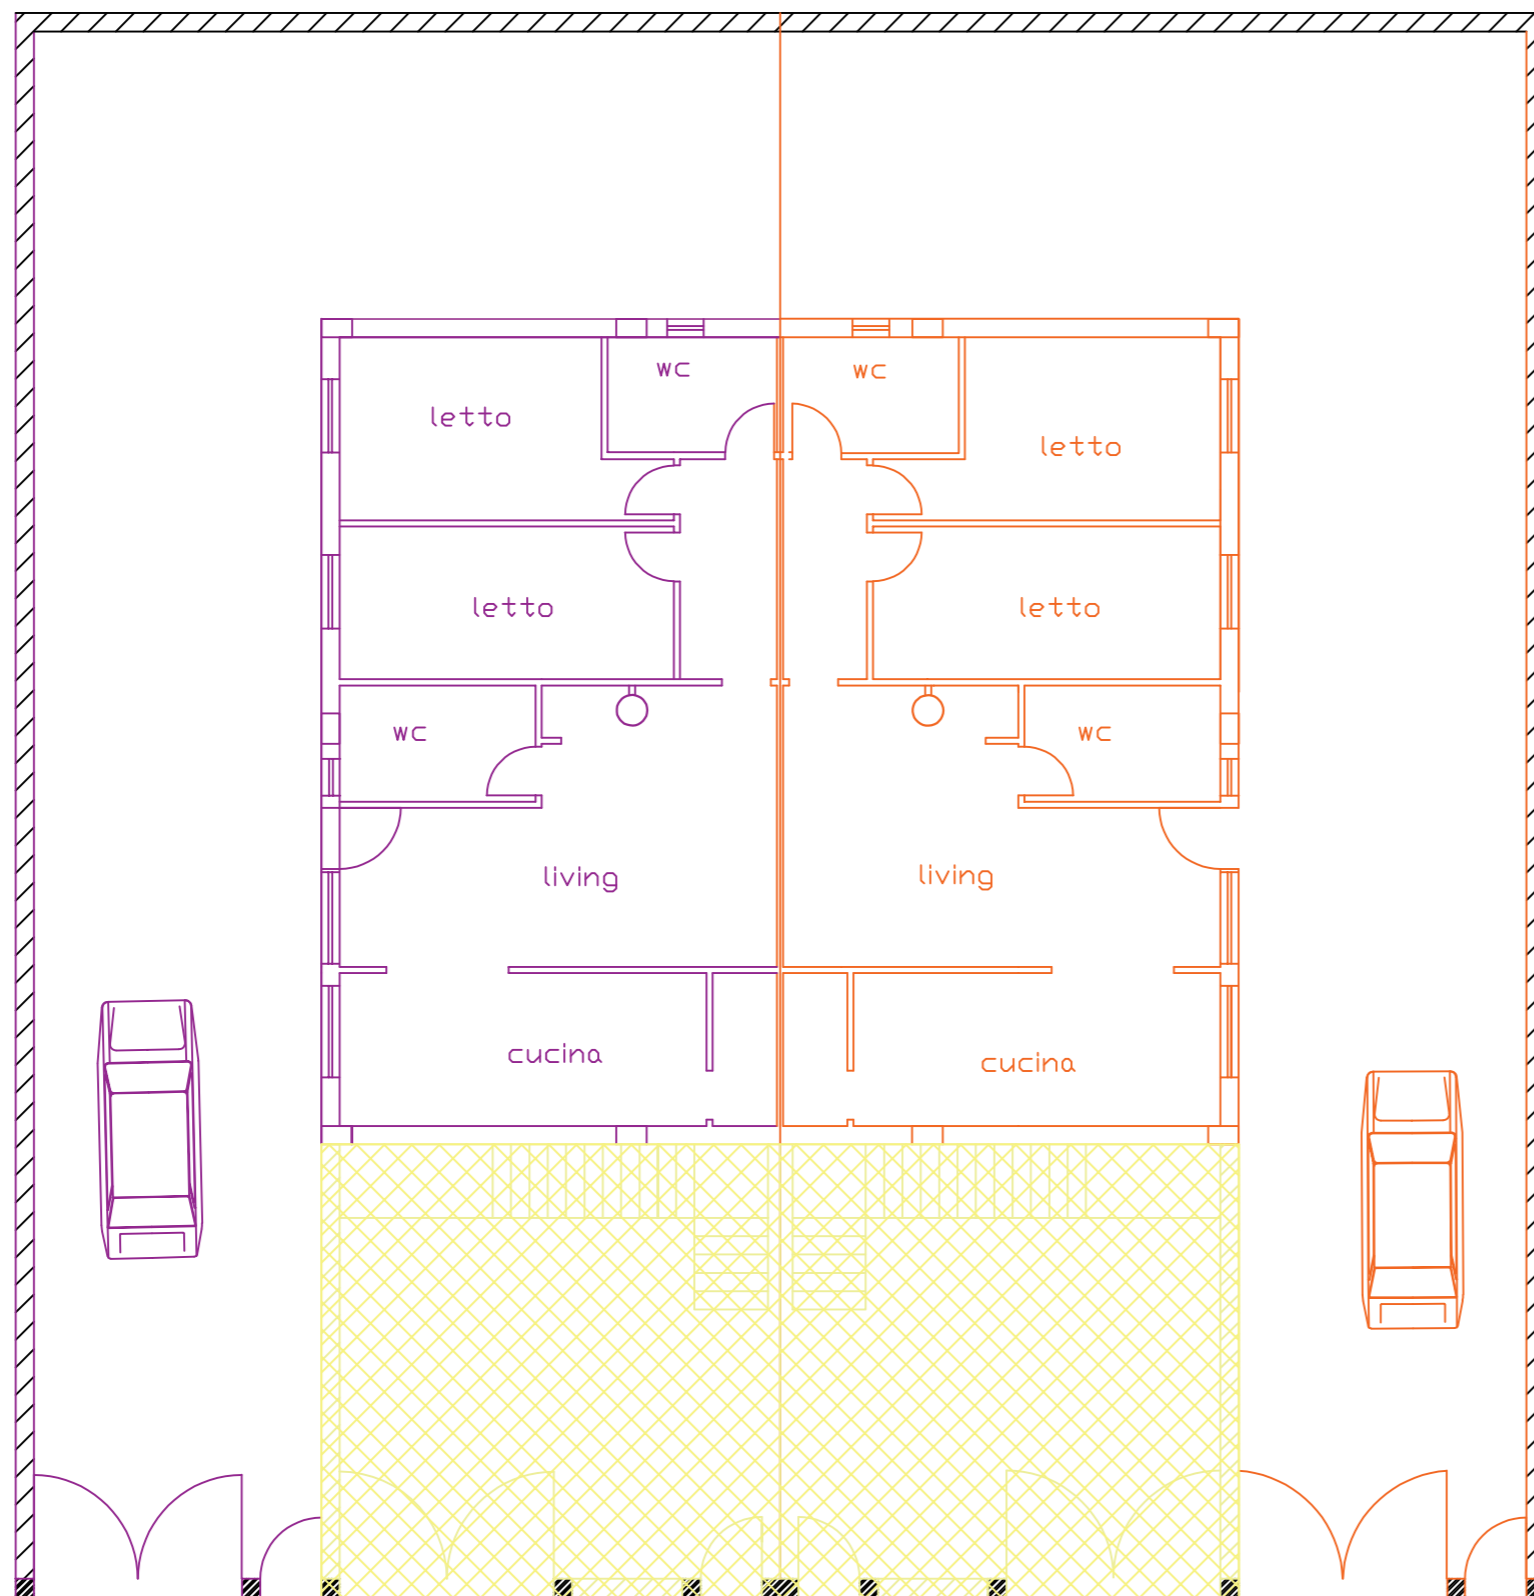


# UNITA' ABITATIVE PIANO TERRA

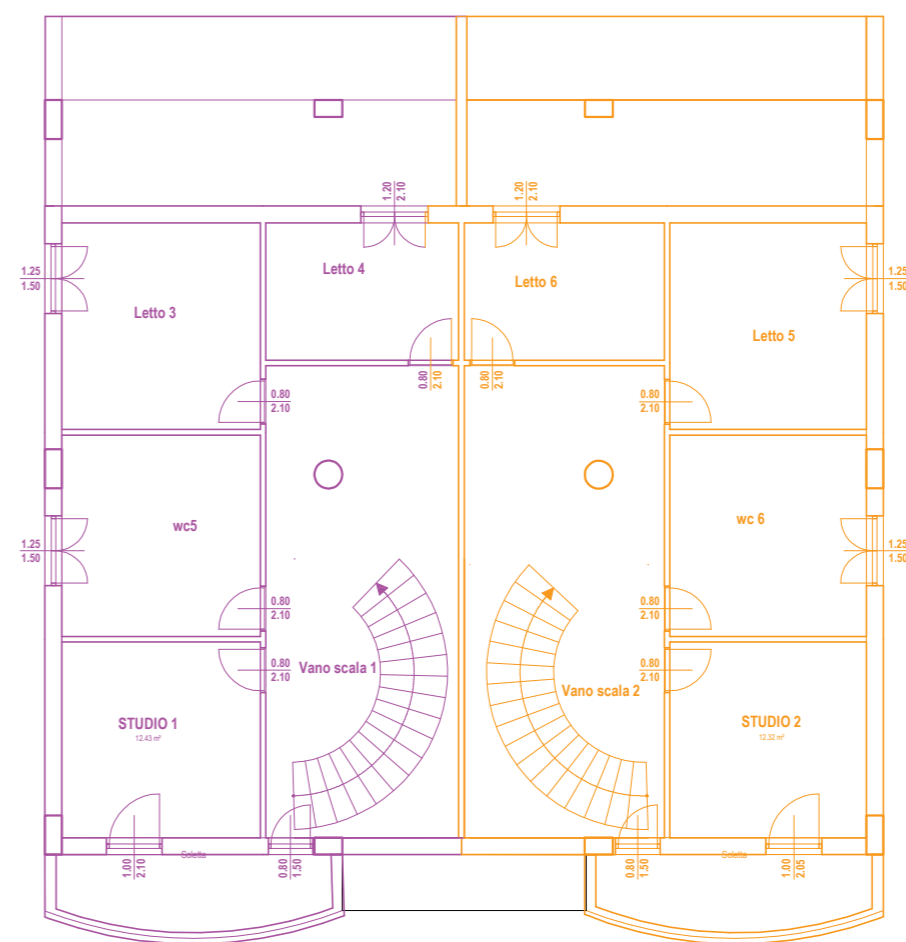

- APPARTAMENTO 1
- APPARTAMENTO 2



# UNITA' ABITATIVE PIANO PRIMO E SECONDO

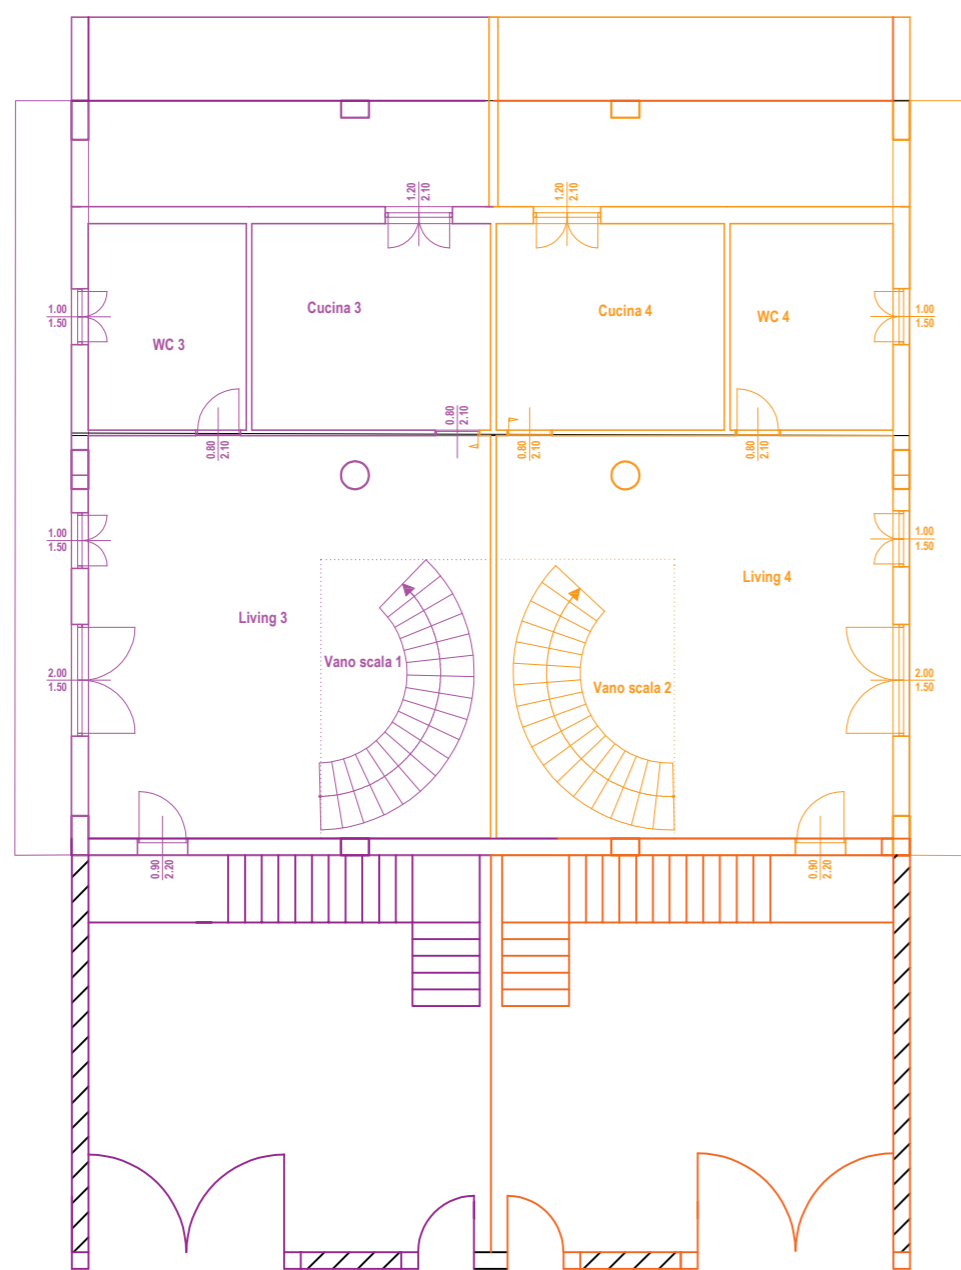



APPARTAMENTO 1

APPARTAMENTO 2



SEZIONE A-A  
Scale 1:100

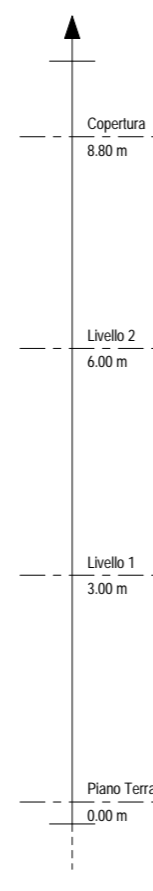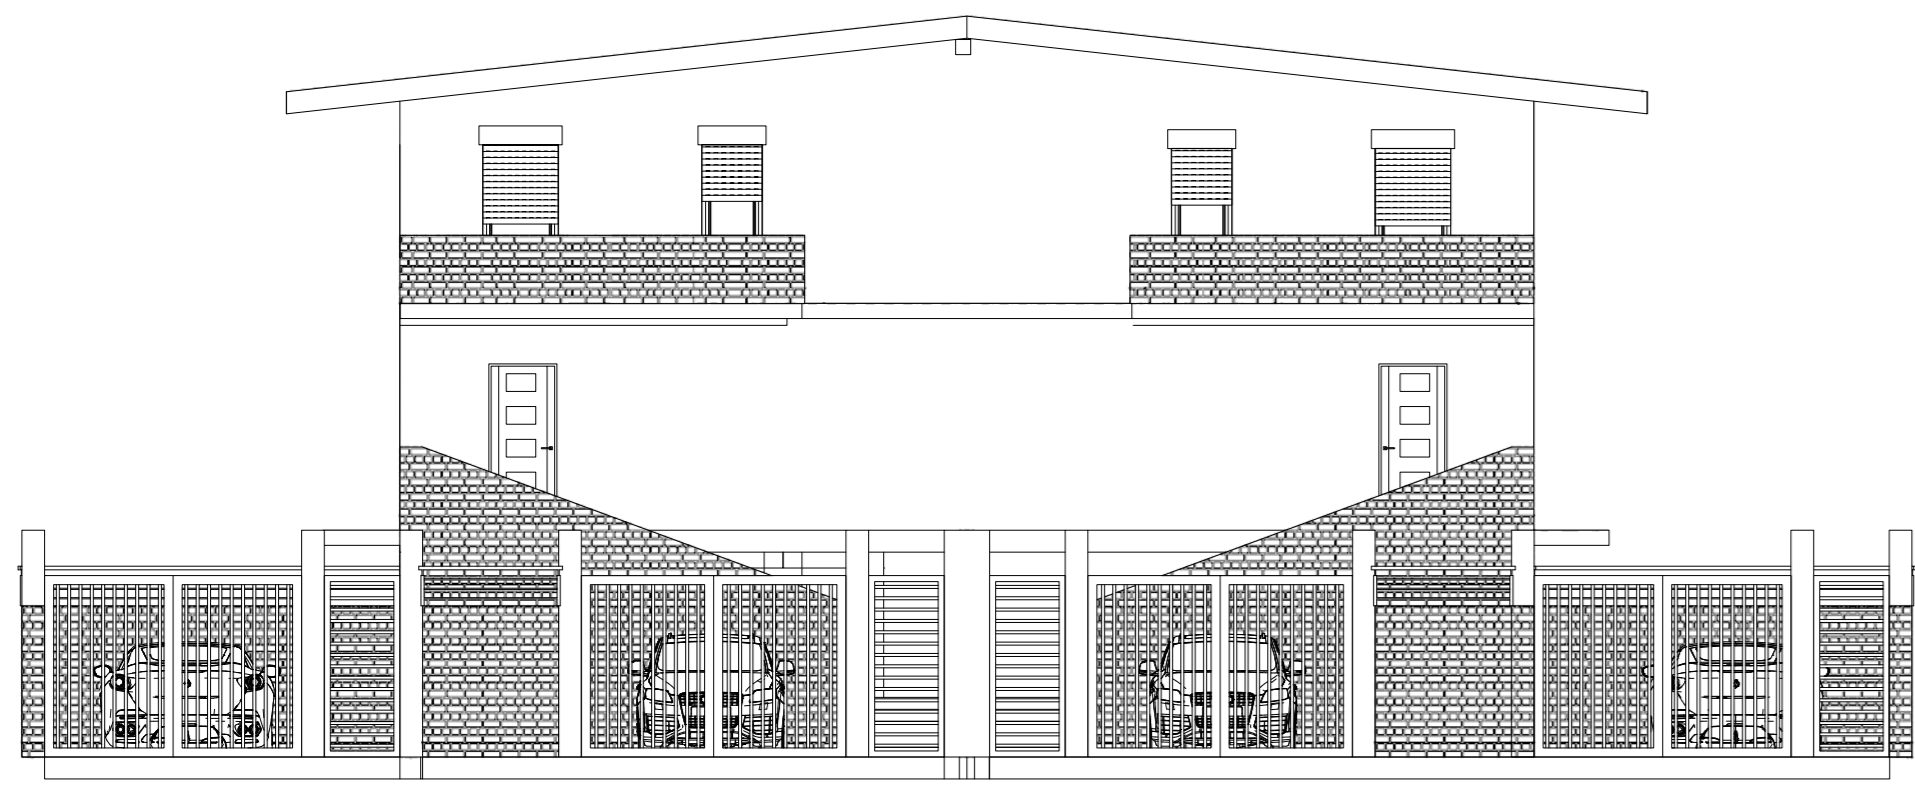



SEZIONE B-B  
Scale 1:100

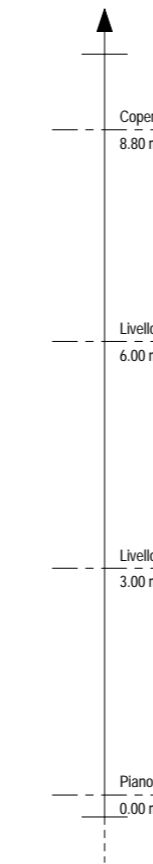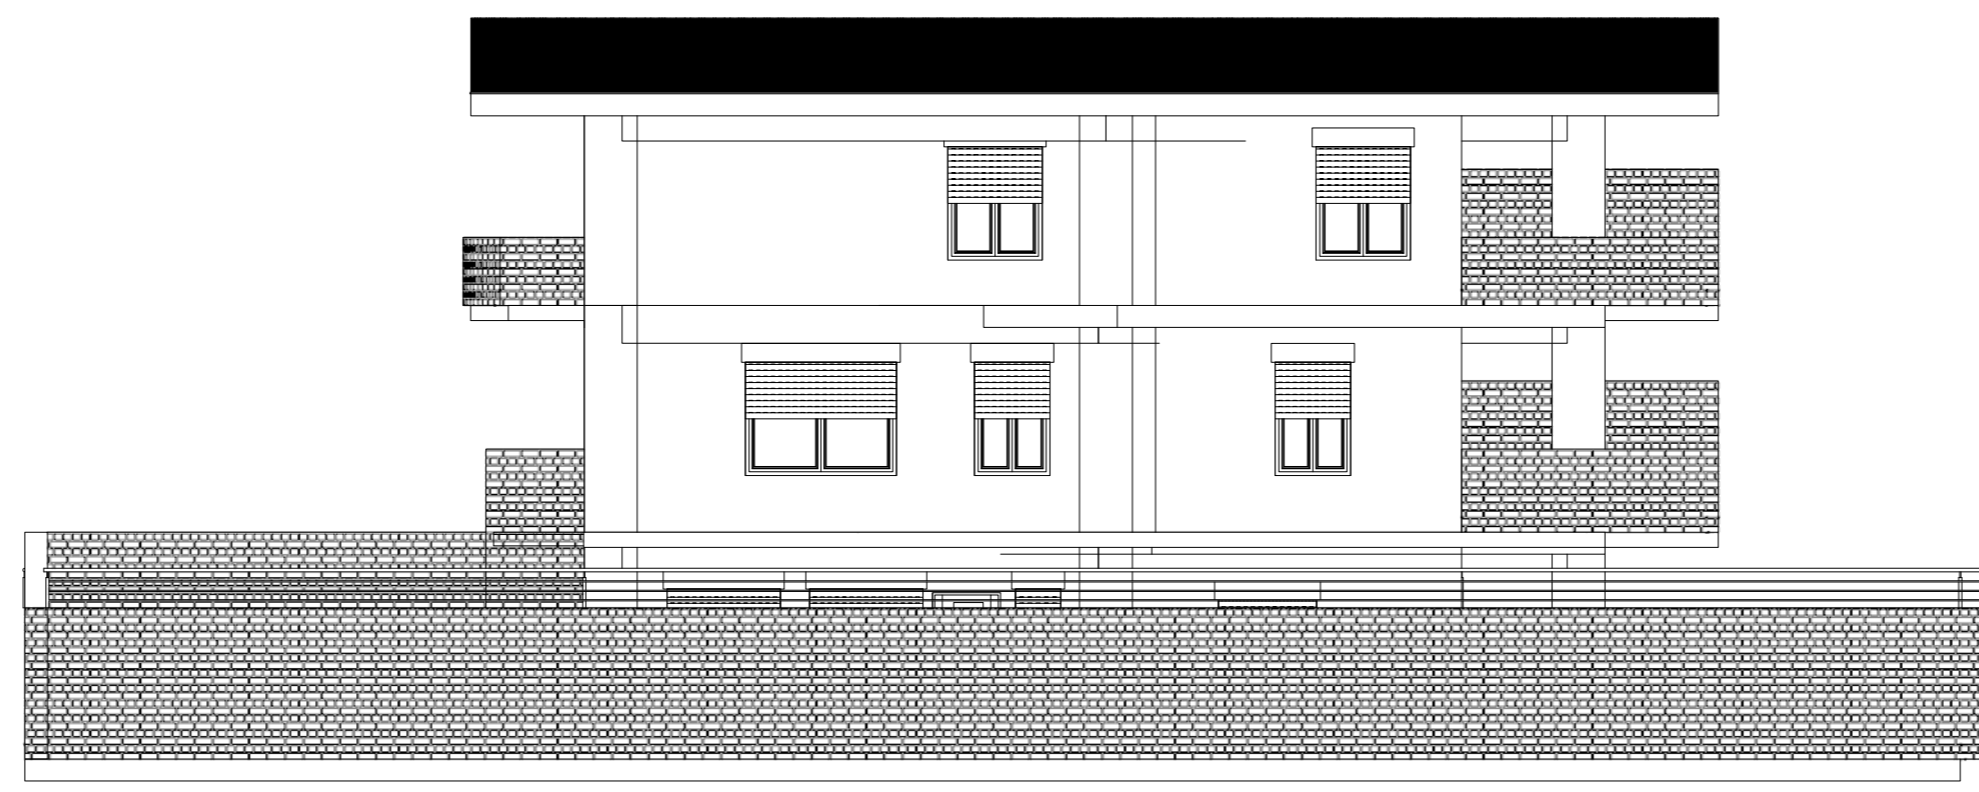


SEZIONE C-C  
Scale 1:100

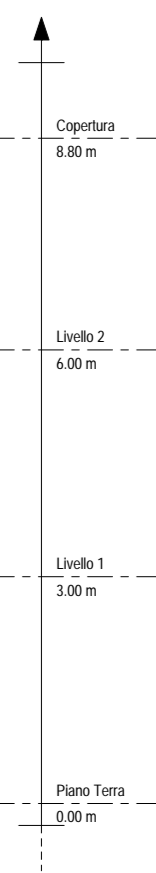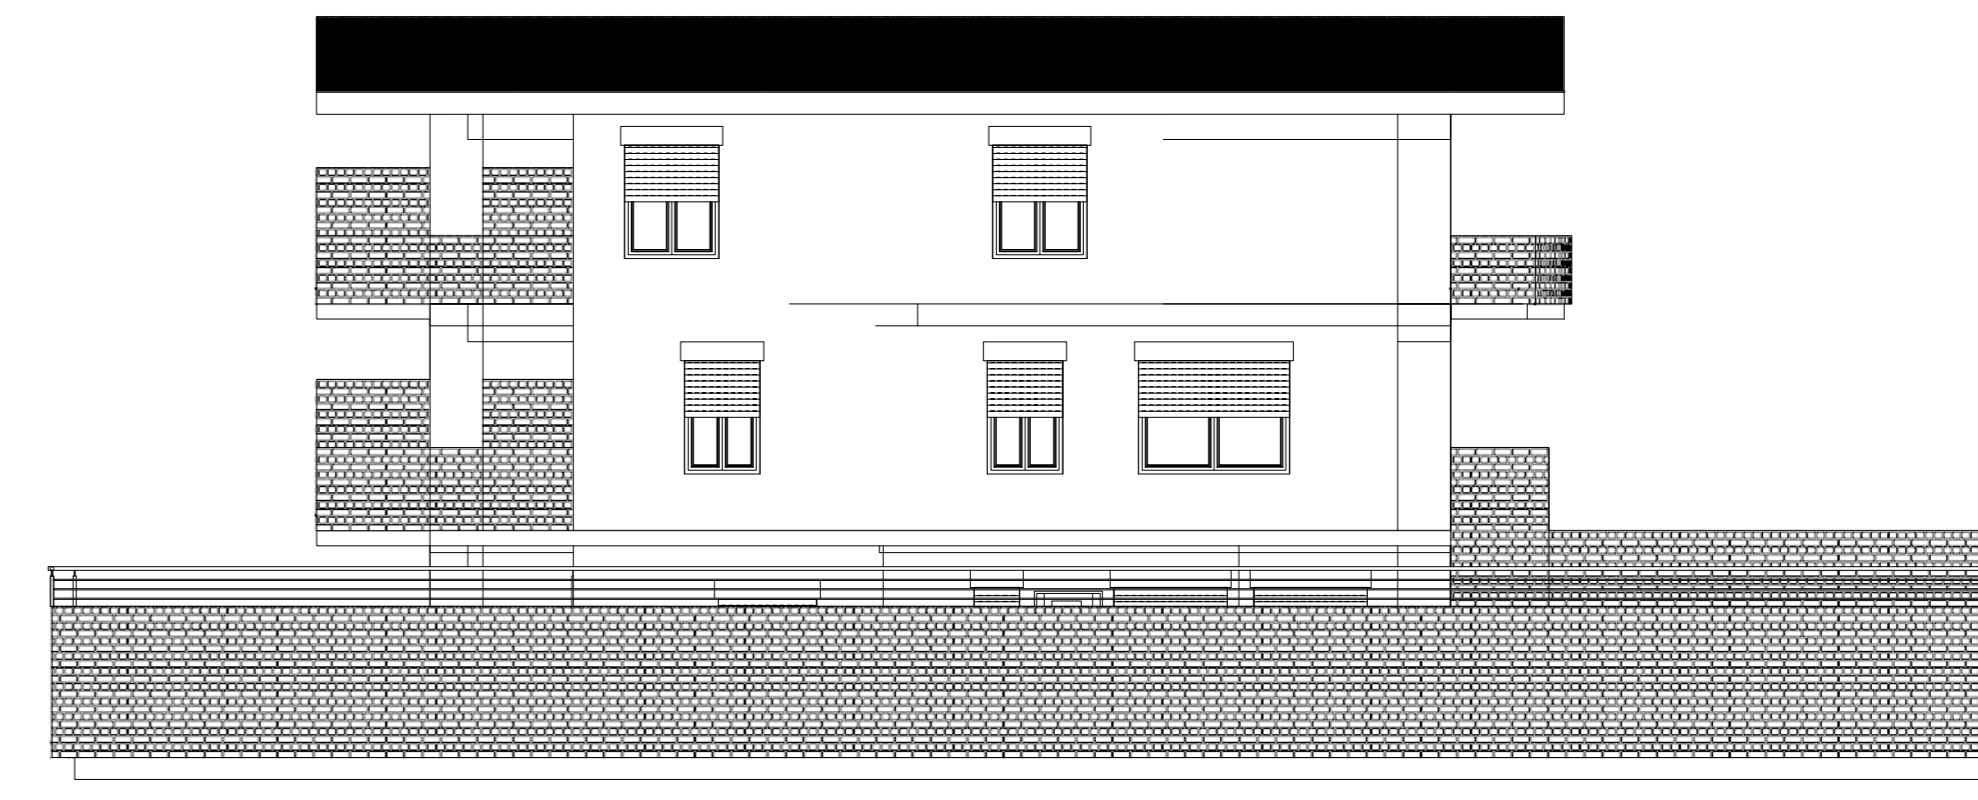


SEZIONE D-D  
Scale 1:100

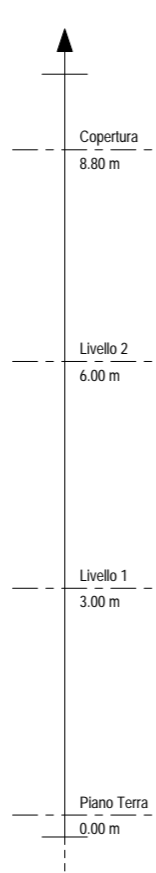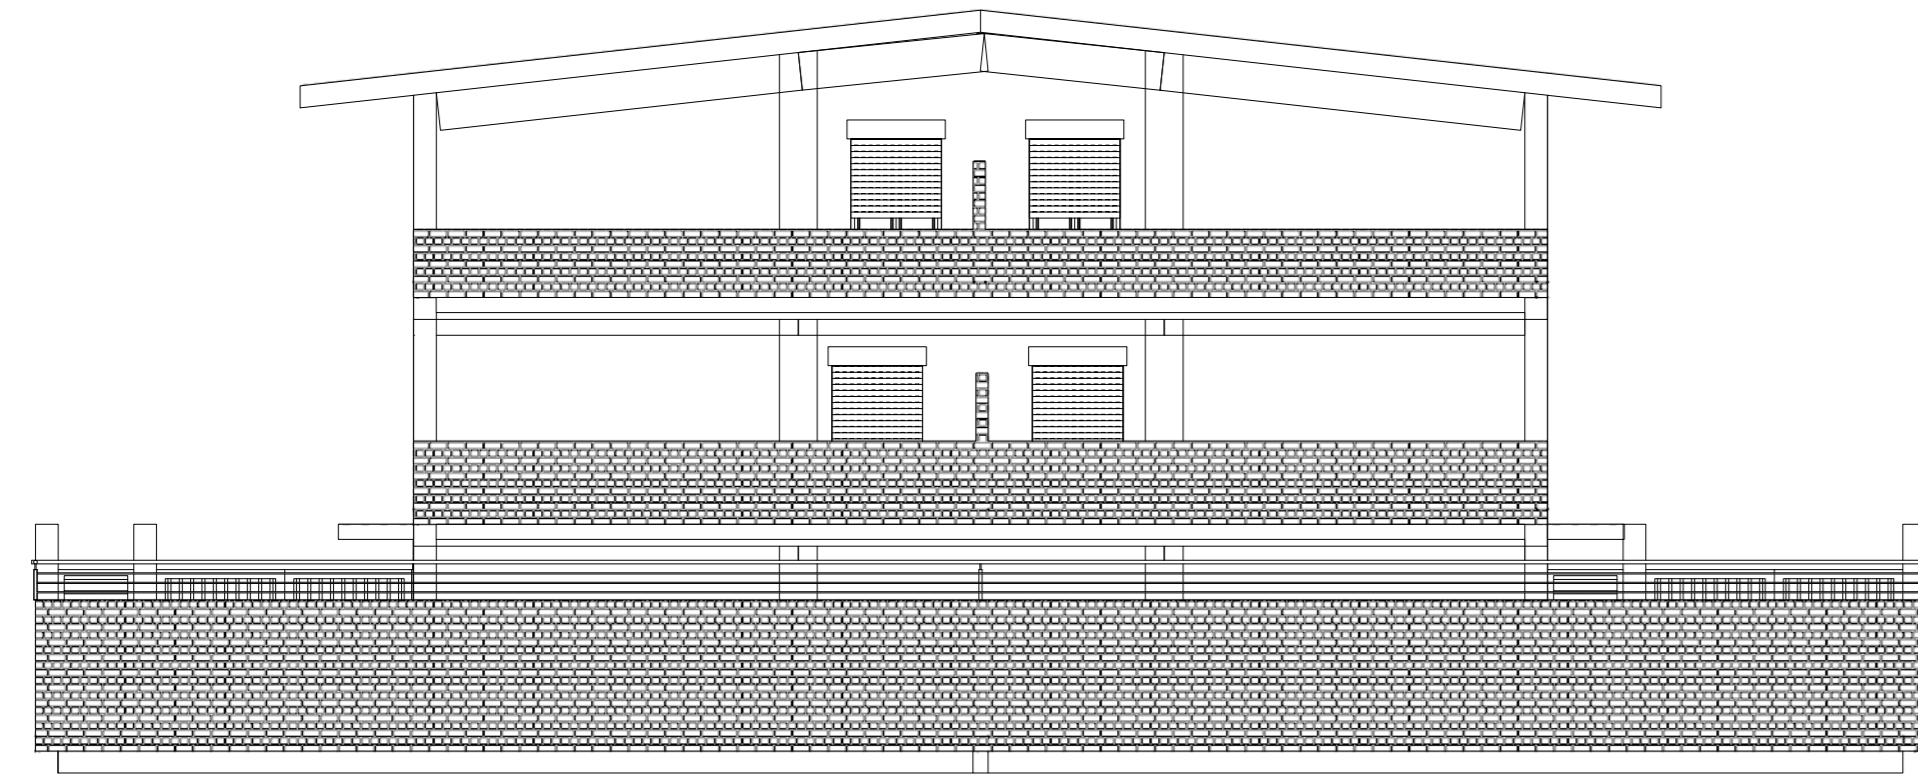


PROSPETTO  
Scale 1:100

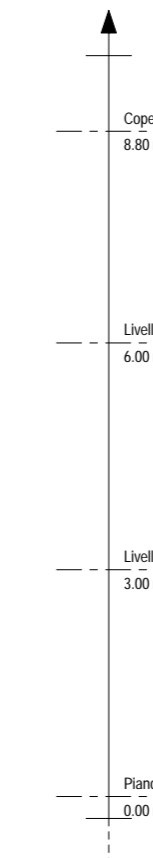

PROSPETTO  
Scale 1:100

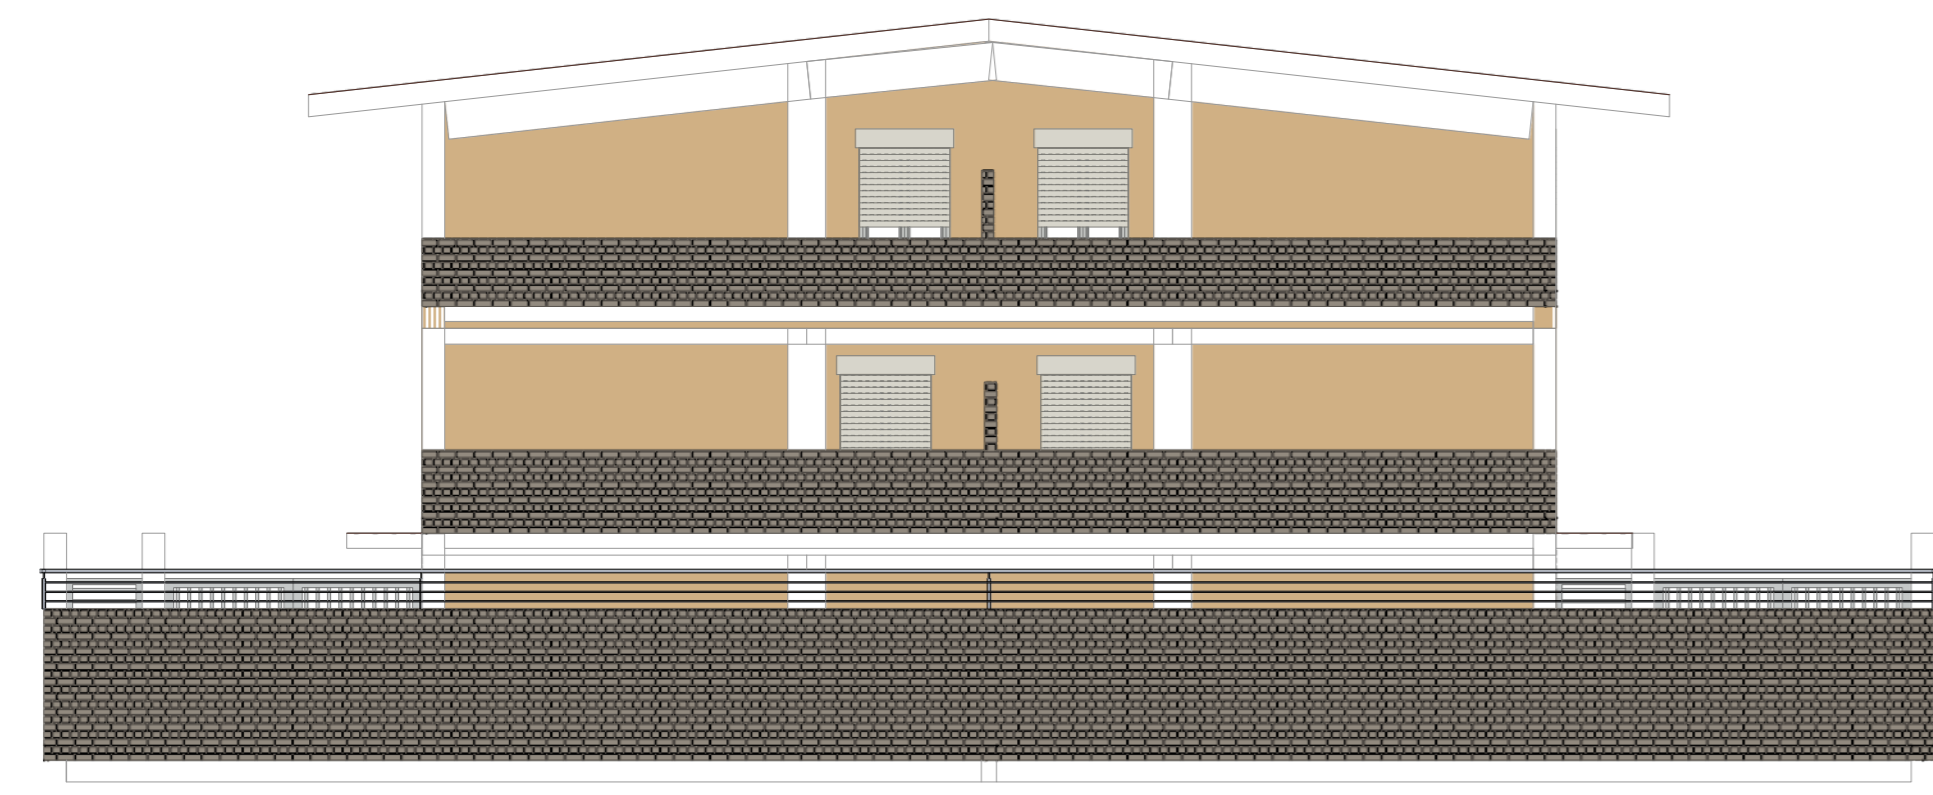

PROSPETTO  
Scale 1:100

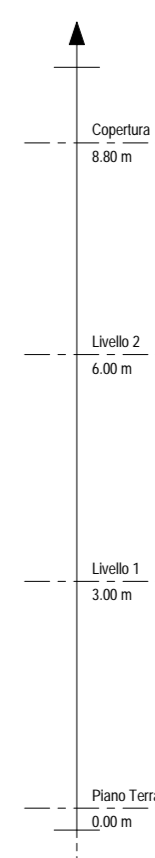

PROSPETTO  
Scale 1:100

