


Mod. A (Nuovo Catasto Edilizio Urbano)  
LIRE 100

MINISTERO DELLE FINANZE  
DIREZIONE GENERALE DEL CATASTO E DEI SERVIZI TECNICI ERARIALI  
NUOVO CATASTO EDILIZIO URBANO

Planimetria dell'immobile situato nel Comune di CORTONA  
Via DELLA RESISTENZA n. 32  
Ditta [redacted]  
Allegata alla dichiarazione presentata all'Ufficio Tecnico Erariale di AREZZO

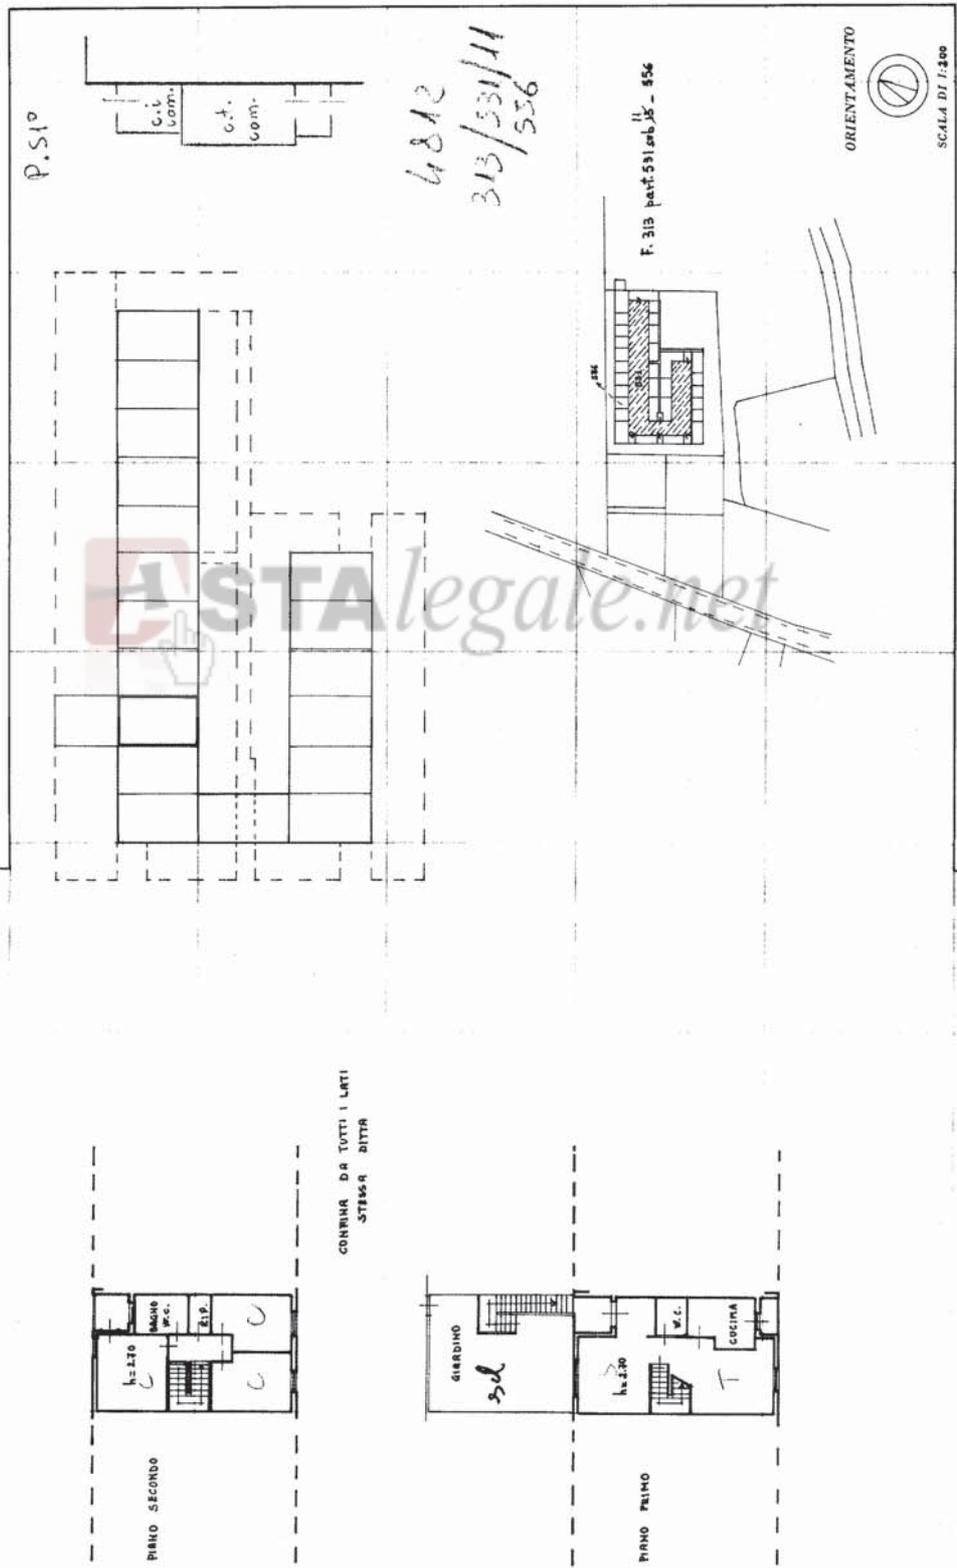

SPAZIO RISERVATO PER LE ANNOTAZIONI D'UFFICIO

DATA PROT. N°

24/72 313 531/11 556-

Compilata dal G.E.D.M.  
Iscritto all'Albo dei Geometri della Provincia di AREZZO  
DATA 23-7-1981  
Firma [signature]

ORIENTAMENTO

SCALA DI 1:200

Ultima planimetria in atti