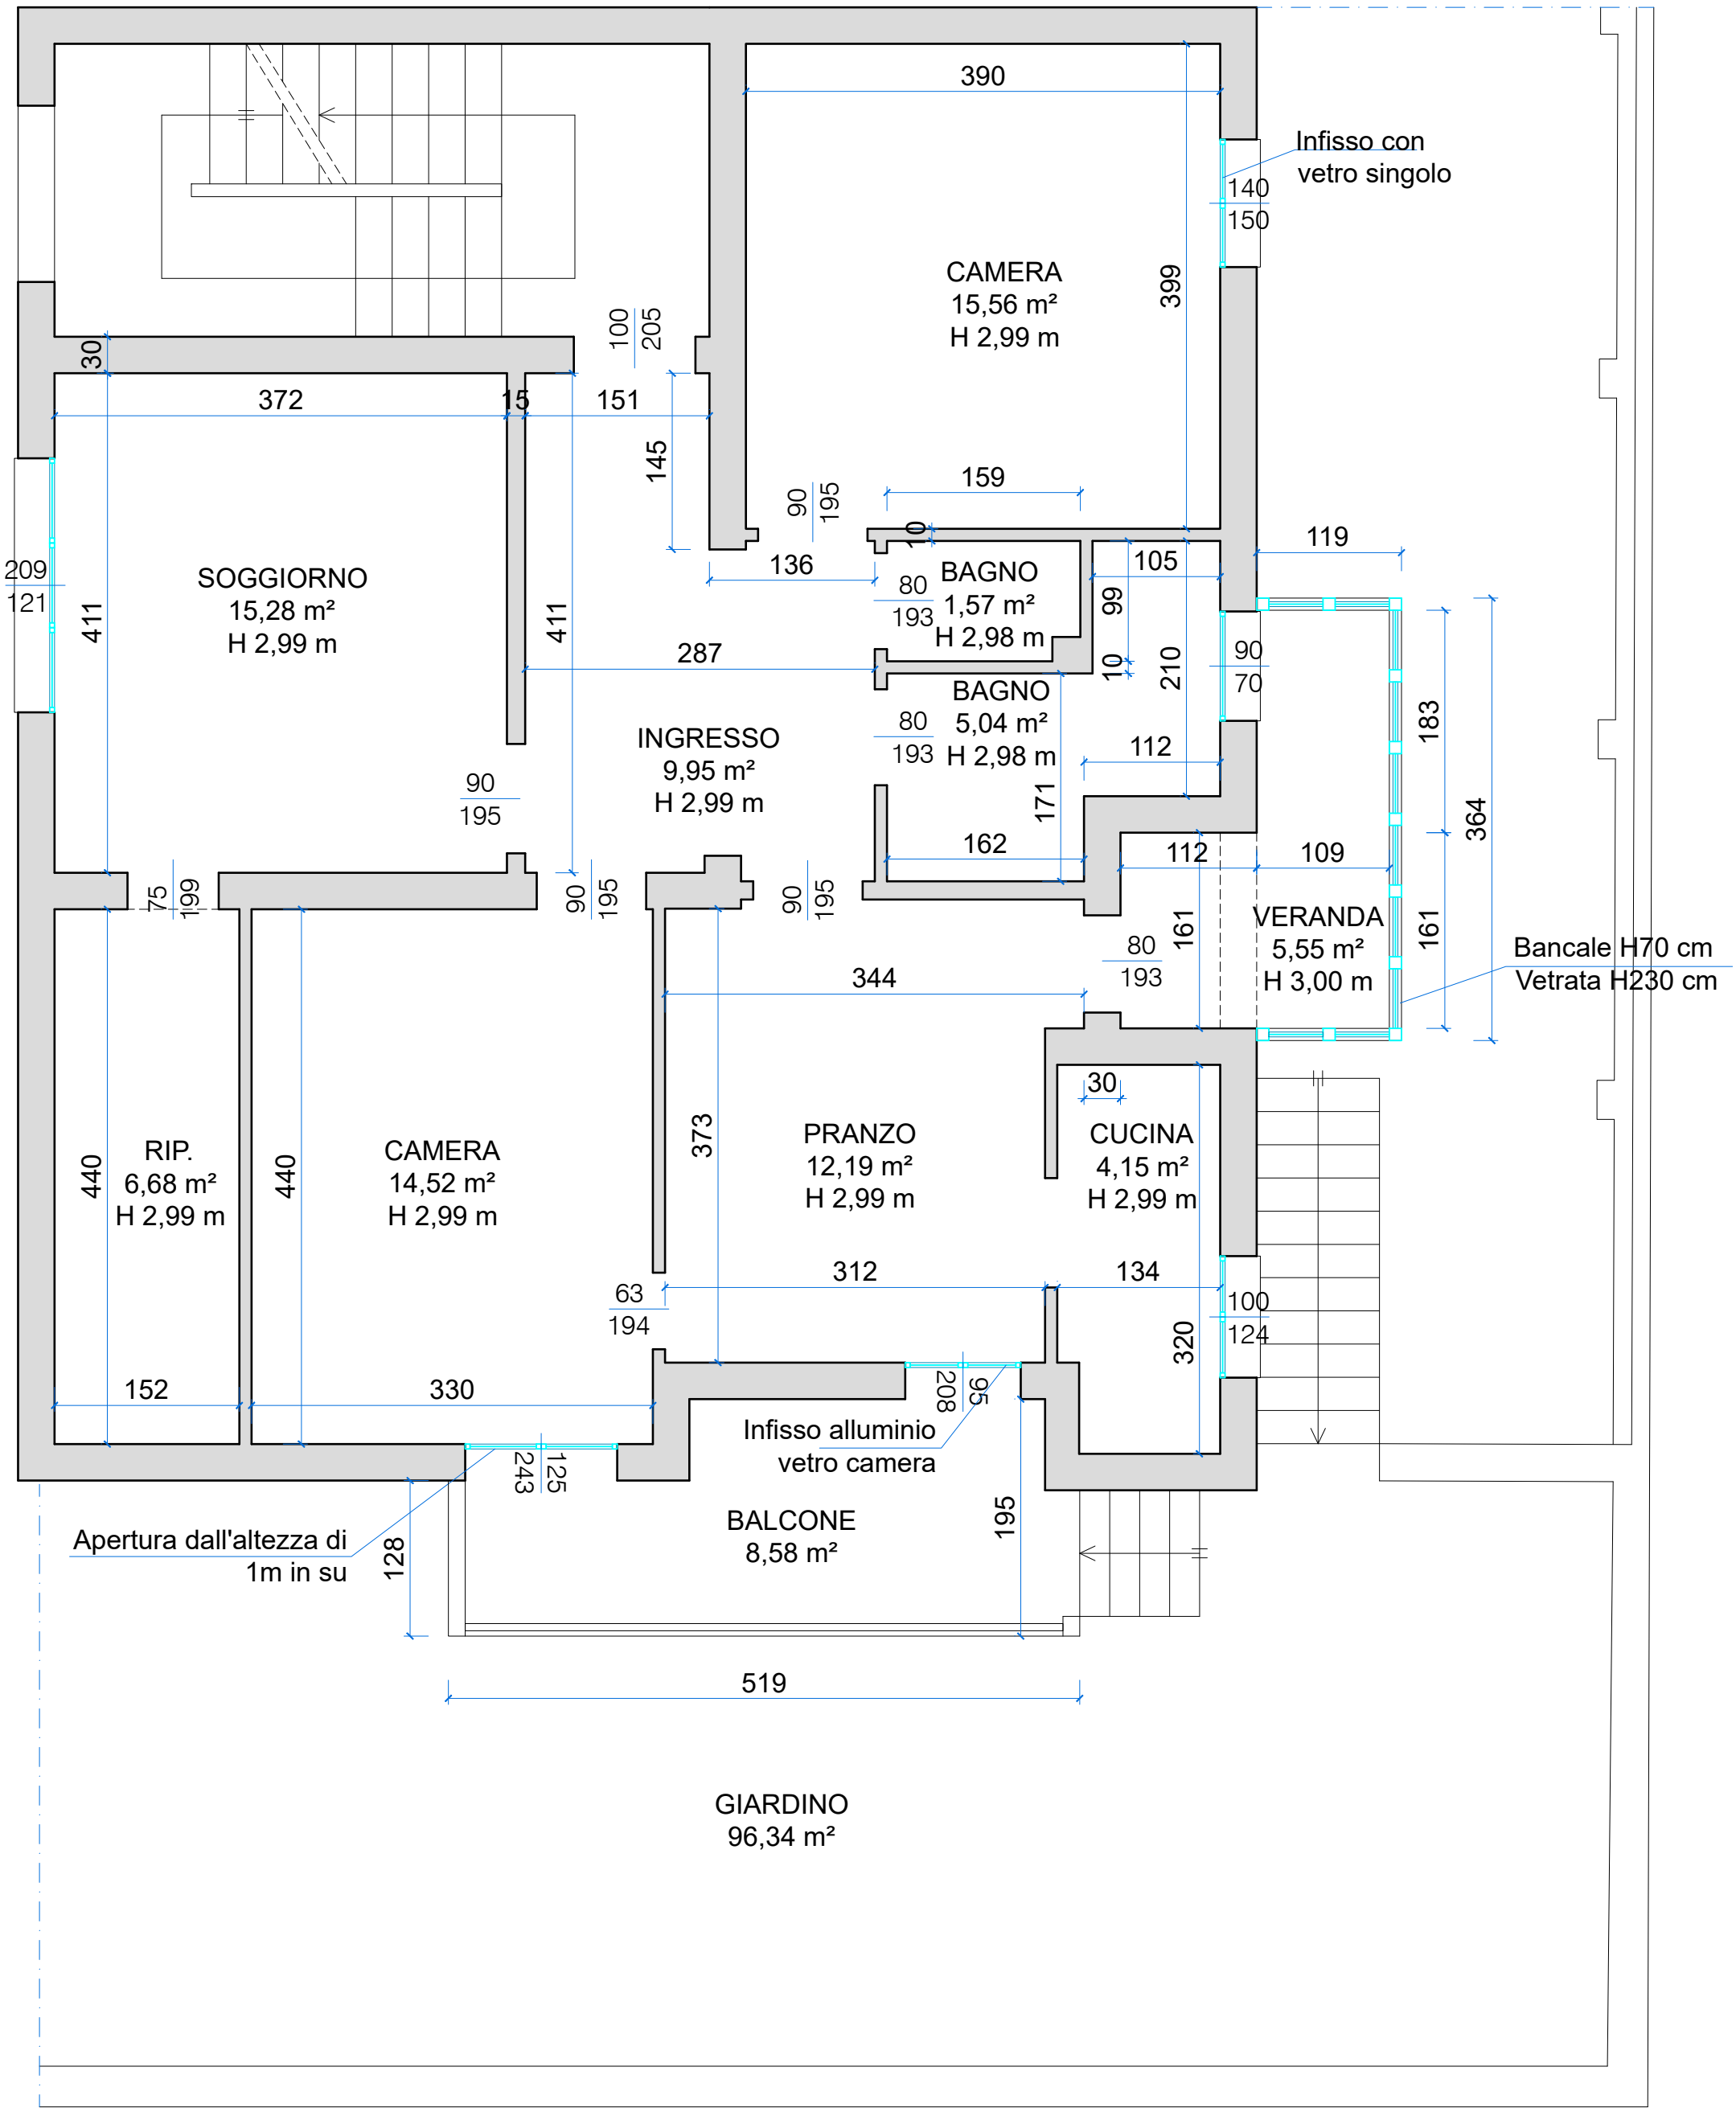

RILIEVO APPARTAMENTO
PIANO RIALZATO
VIA CINCINNATO BARUZZI 3, BOLOGNA
SCALA 1:50