

**Agenzia del Territorio
CATASTO FABBRICATI
Ufficio Provinciale di
Potenza**

Dichiarazione protocollo n. PZ0097692 del 31/05/2004

Planimetria di u.i.u. in Comune di Paterno

Via Limanti Rotabile

civ. SNC

Identificativi Catastali:

Sezione:

Foglio: 21

Particella: 81

Subalterno: 11

Compilata da:
Gatto Antonio


Iscritto all'albo:
Geometri

Prov. Potenza


N. 1875

Scheda n. 1

Scala 1:200

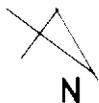

PIANO TERZO H=2.60

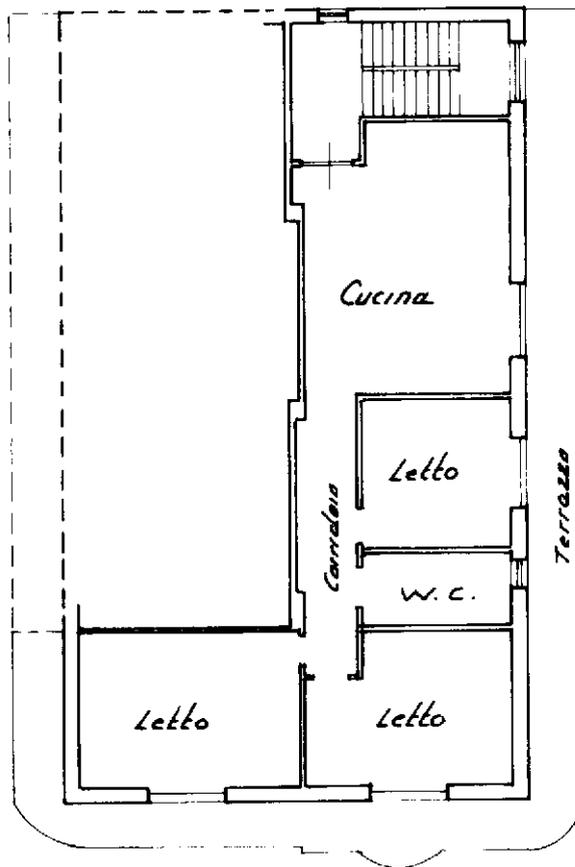

Catasto dei Fabbricati - Situazione al 08/08/2023 - Comune di PATERNO(M269) - < Foglio 21 - Particella 81 - Subalterno 11 >
VIA LIMANTI ROTABILE n. SNC Piano 3

Ultima planimetria in atti