

Agenzia delle Entrate
CATASTO FABBRICATI
Ufficio provinciale di
Piacenza

Dichiarazione protocollo n. PC0026881 del 09/03/2018
Comune di Piacenza
Viale Dante Alighieri

civ. 57



Identificativi Catastali:
Sezione: Foglio: 69
Particella: 388
Subalterno: 15

Compilata da:
Piccoli Francesco
Iscritto all'albo:
Ingegneri
Prov. Piacenza
N. 435

Scala 1: 200


PIANO SEMINTERRATO

PIANO QUARTO

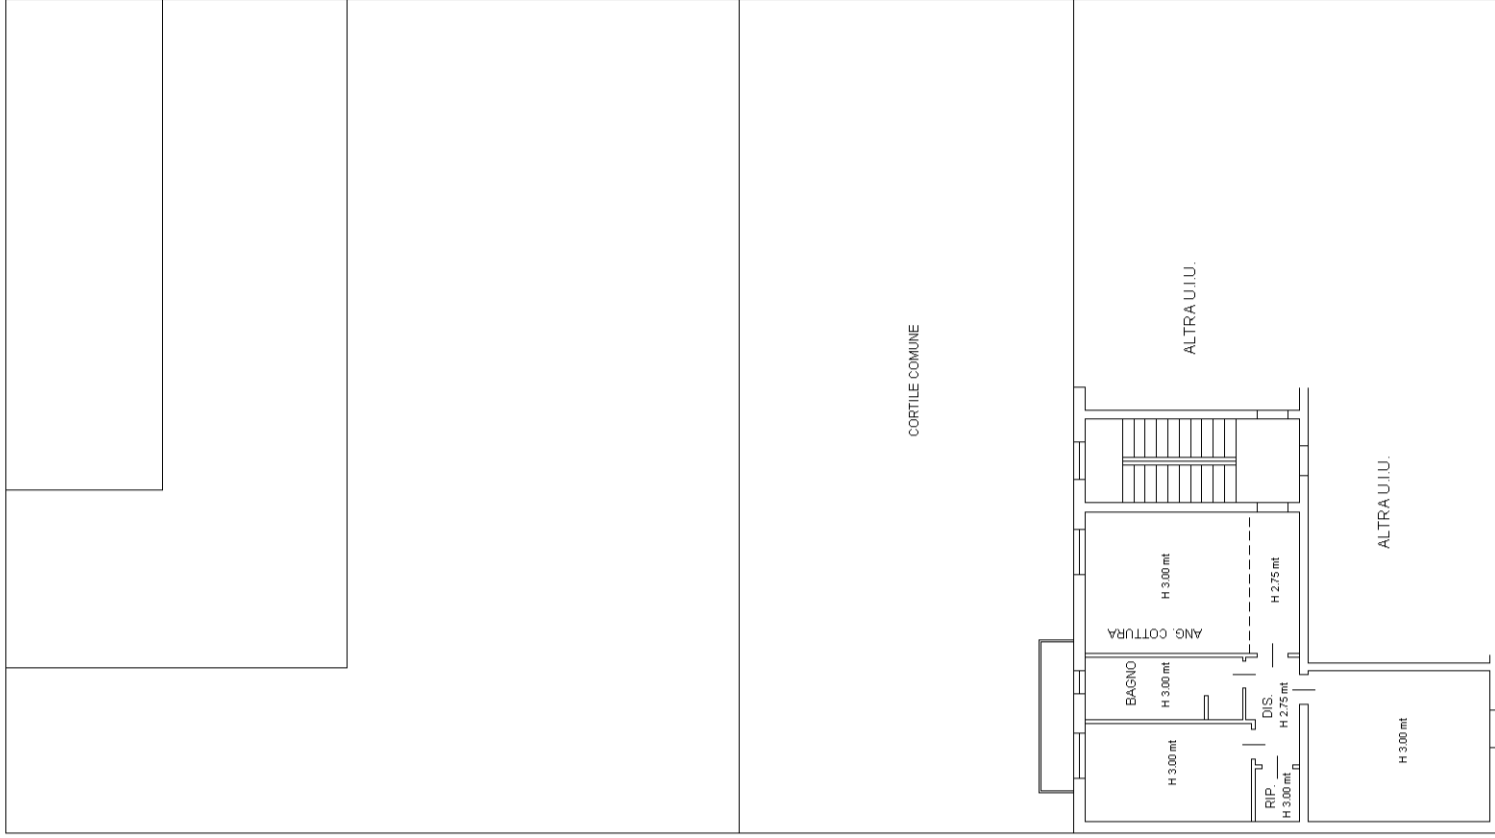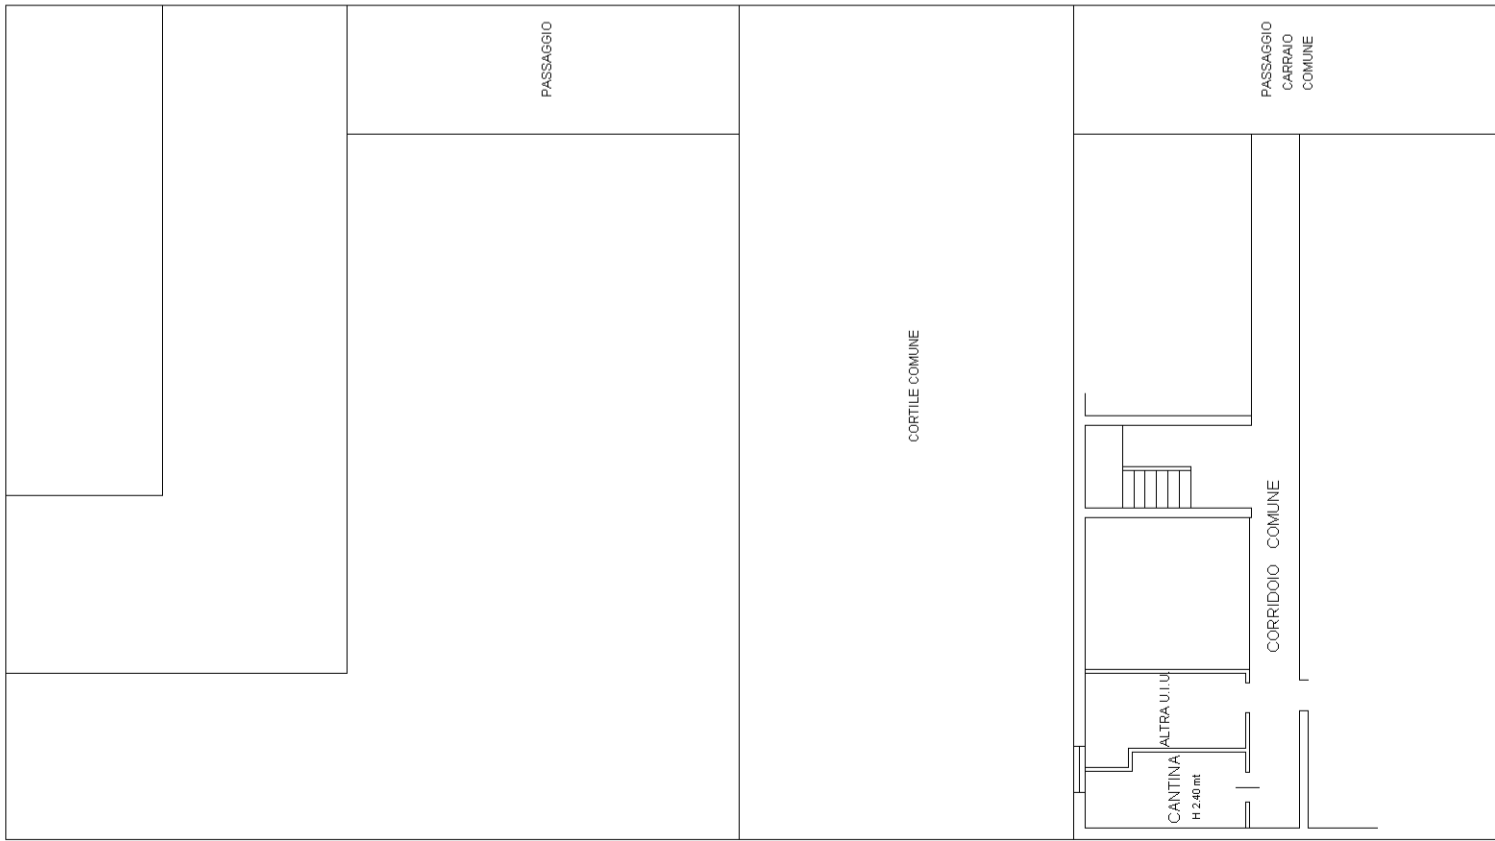

MAPP. 1168

MAPP. 626

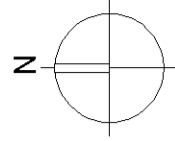

VIALE DANTE ALIGHIERI

VIALE DANTE ALIGHIERI