



LEGENDA:

	ventilazione meccanica controllata
	predisposizione impianto SP UT
	predisposizione motore dinalizzazione
	scaldasalvatie
	collett. idraulici
	collett. riscaldam.
	scatola di arrivo collettori impianto di riscaldamento
	predisposizione impianto d'allarme volumetrico
	predisposizione impianto d'allarme perimetrale
	predisposizione sirena impianto all'allarme
	predisposizione tastiera inserimento impianto d'allarme
	predisposizione centralina gestione impianto d'allarme
	quadro generale
	videocitofono
	punto luce a soffitto
	punto luce a parete
	termostato ambiente
	ELETTR. presa bipolare da 16 A
	ELETTR. presa da 10 A
	ELETTR. presa comandata 10 A
	Interruttore
	TAPP. Interruttore lapparelle elettriche
	L. EMERG. luce emergenza
	alimentaz. tendes
	campanello di emergenza doccia

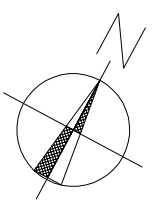

ATTENZIONE!!!

**- L'INTERUTTORE PER APPLIQUE (A) ALL'INGRESSO DEVE AVERE IL REGOLATORE DI POTENZA
- GLI ATTACCHI ACQUA + SCARICO LAVATRICE VICINO AL LAVANDINO BAGNO DOCCIA**

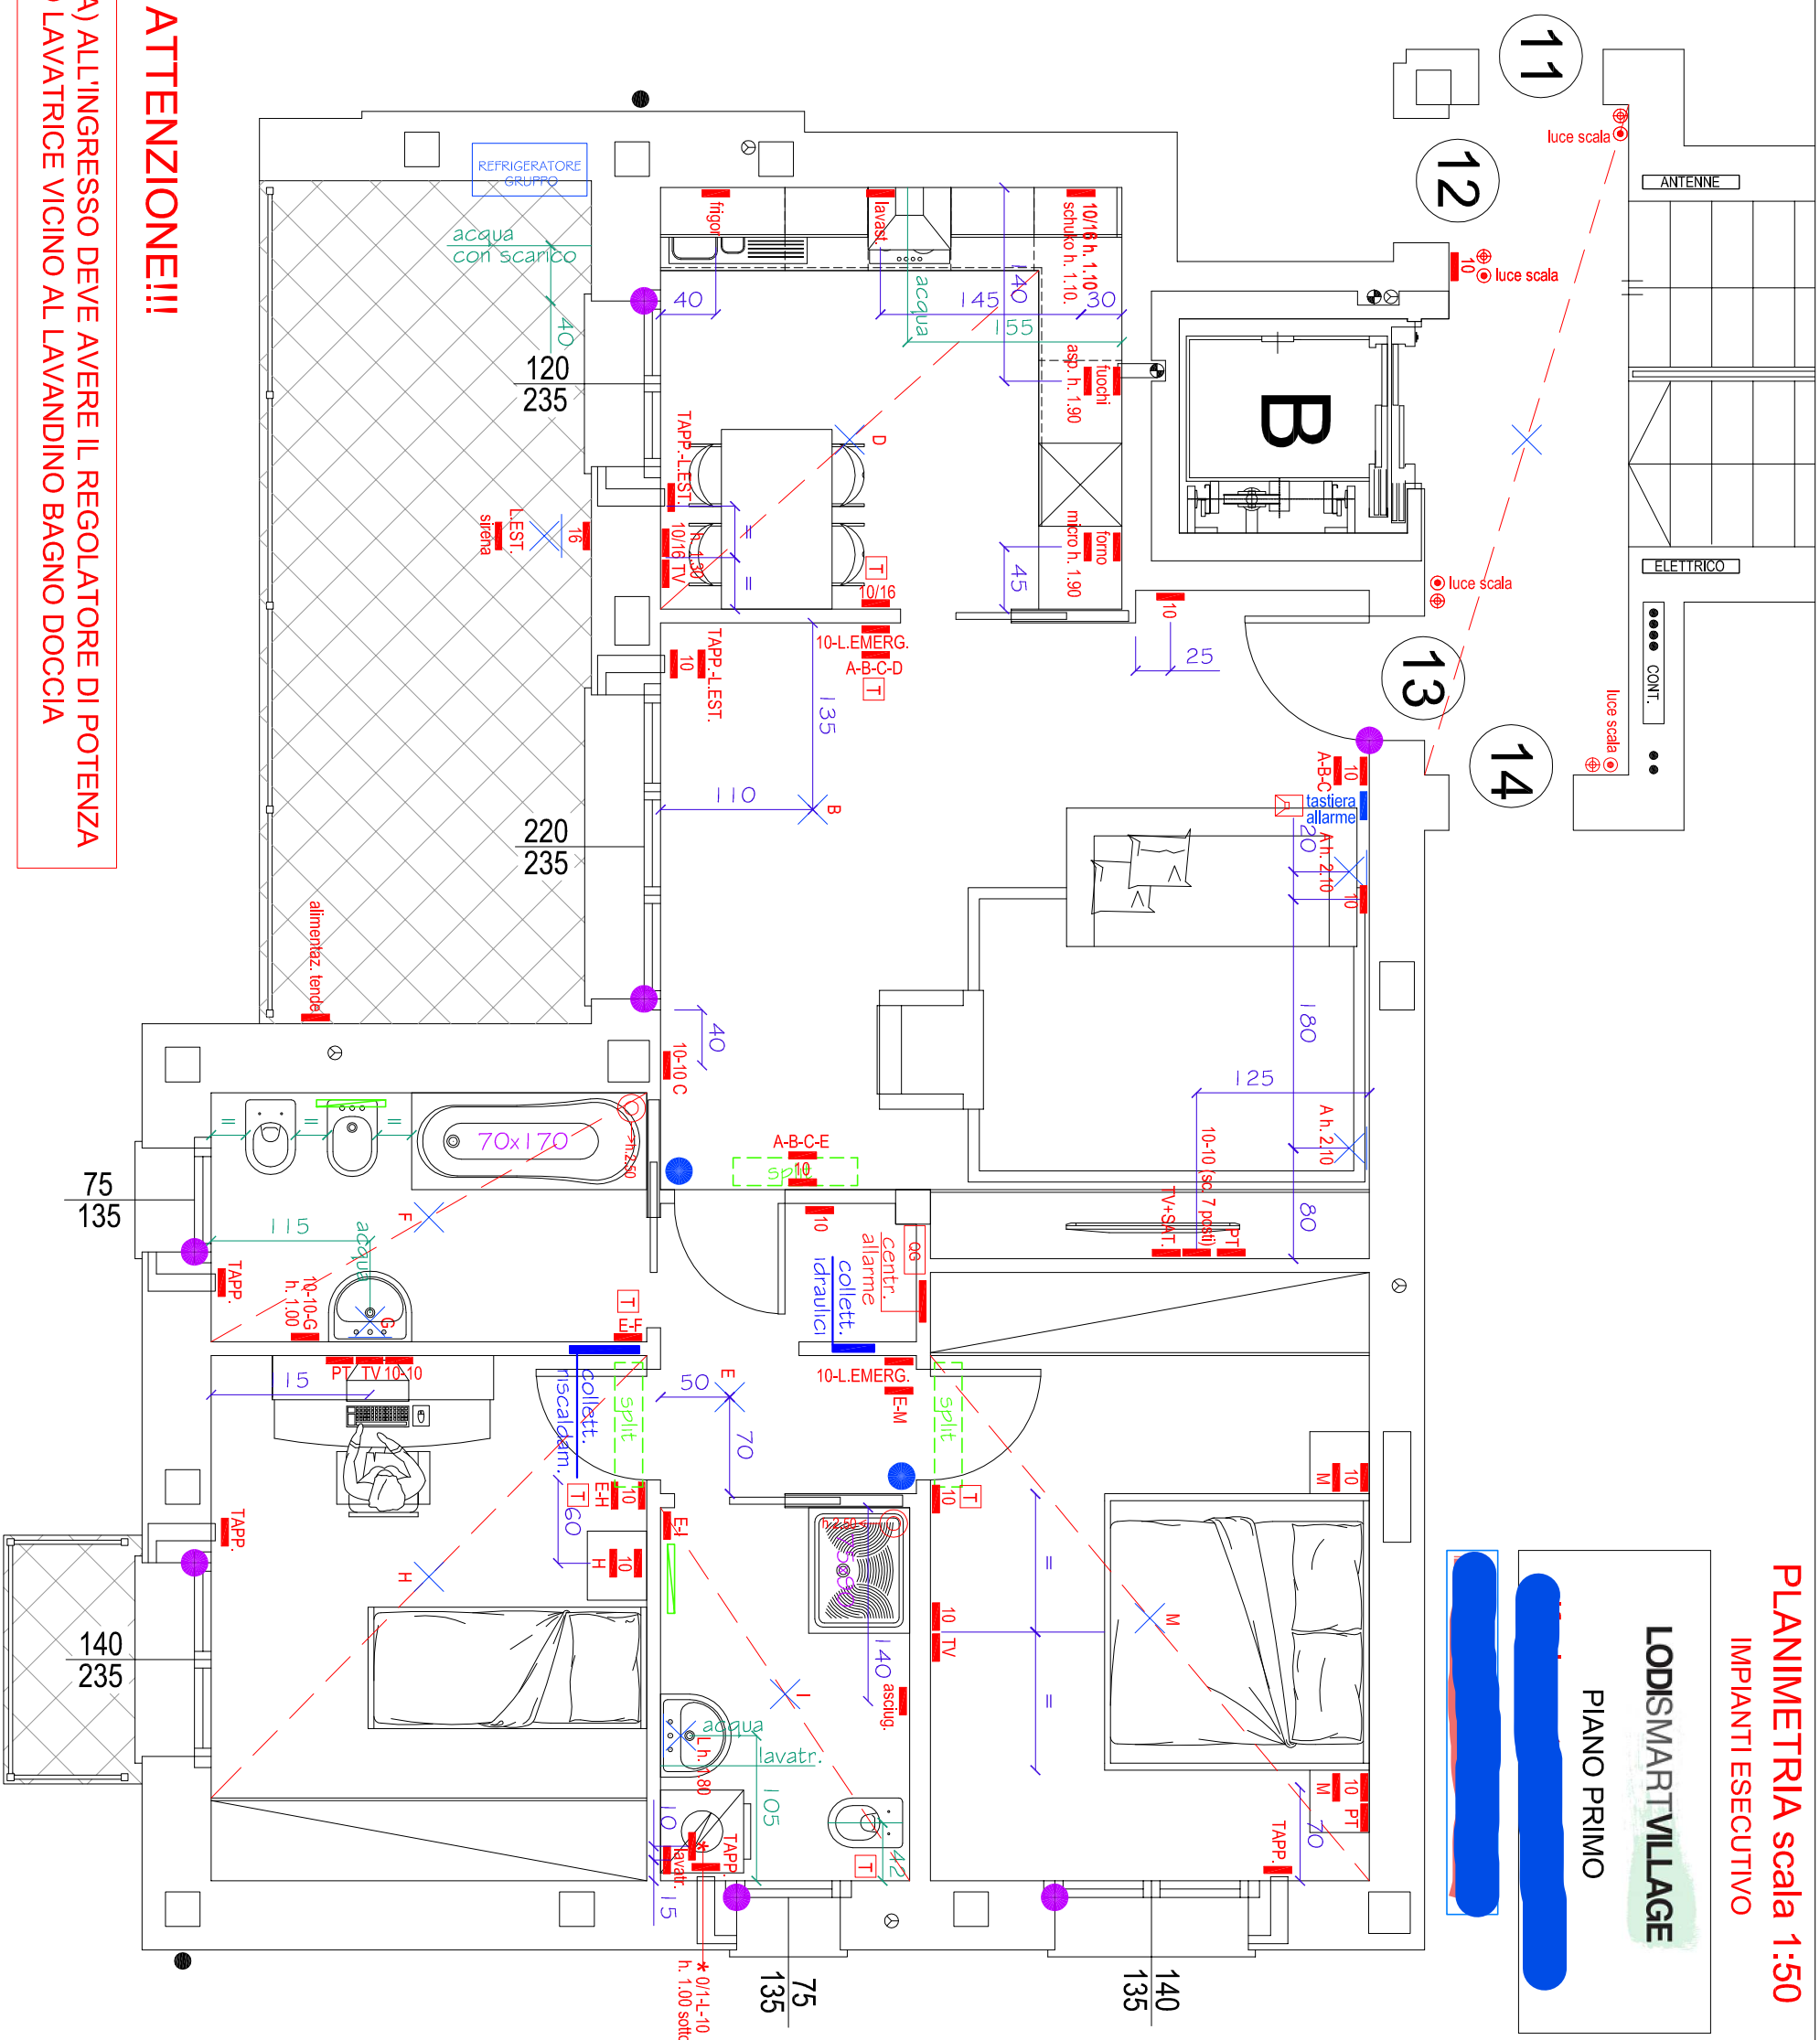

PLANIMETRIA scala 1:50
IMPIANTI ESECUTIVO

LODISMART VILLAGE

PIANO PRIMO