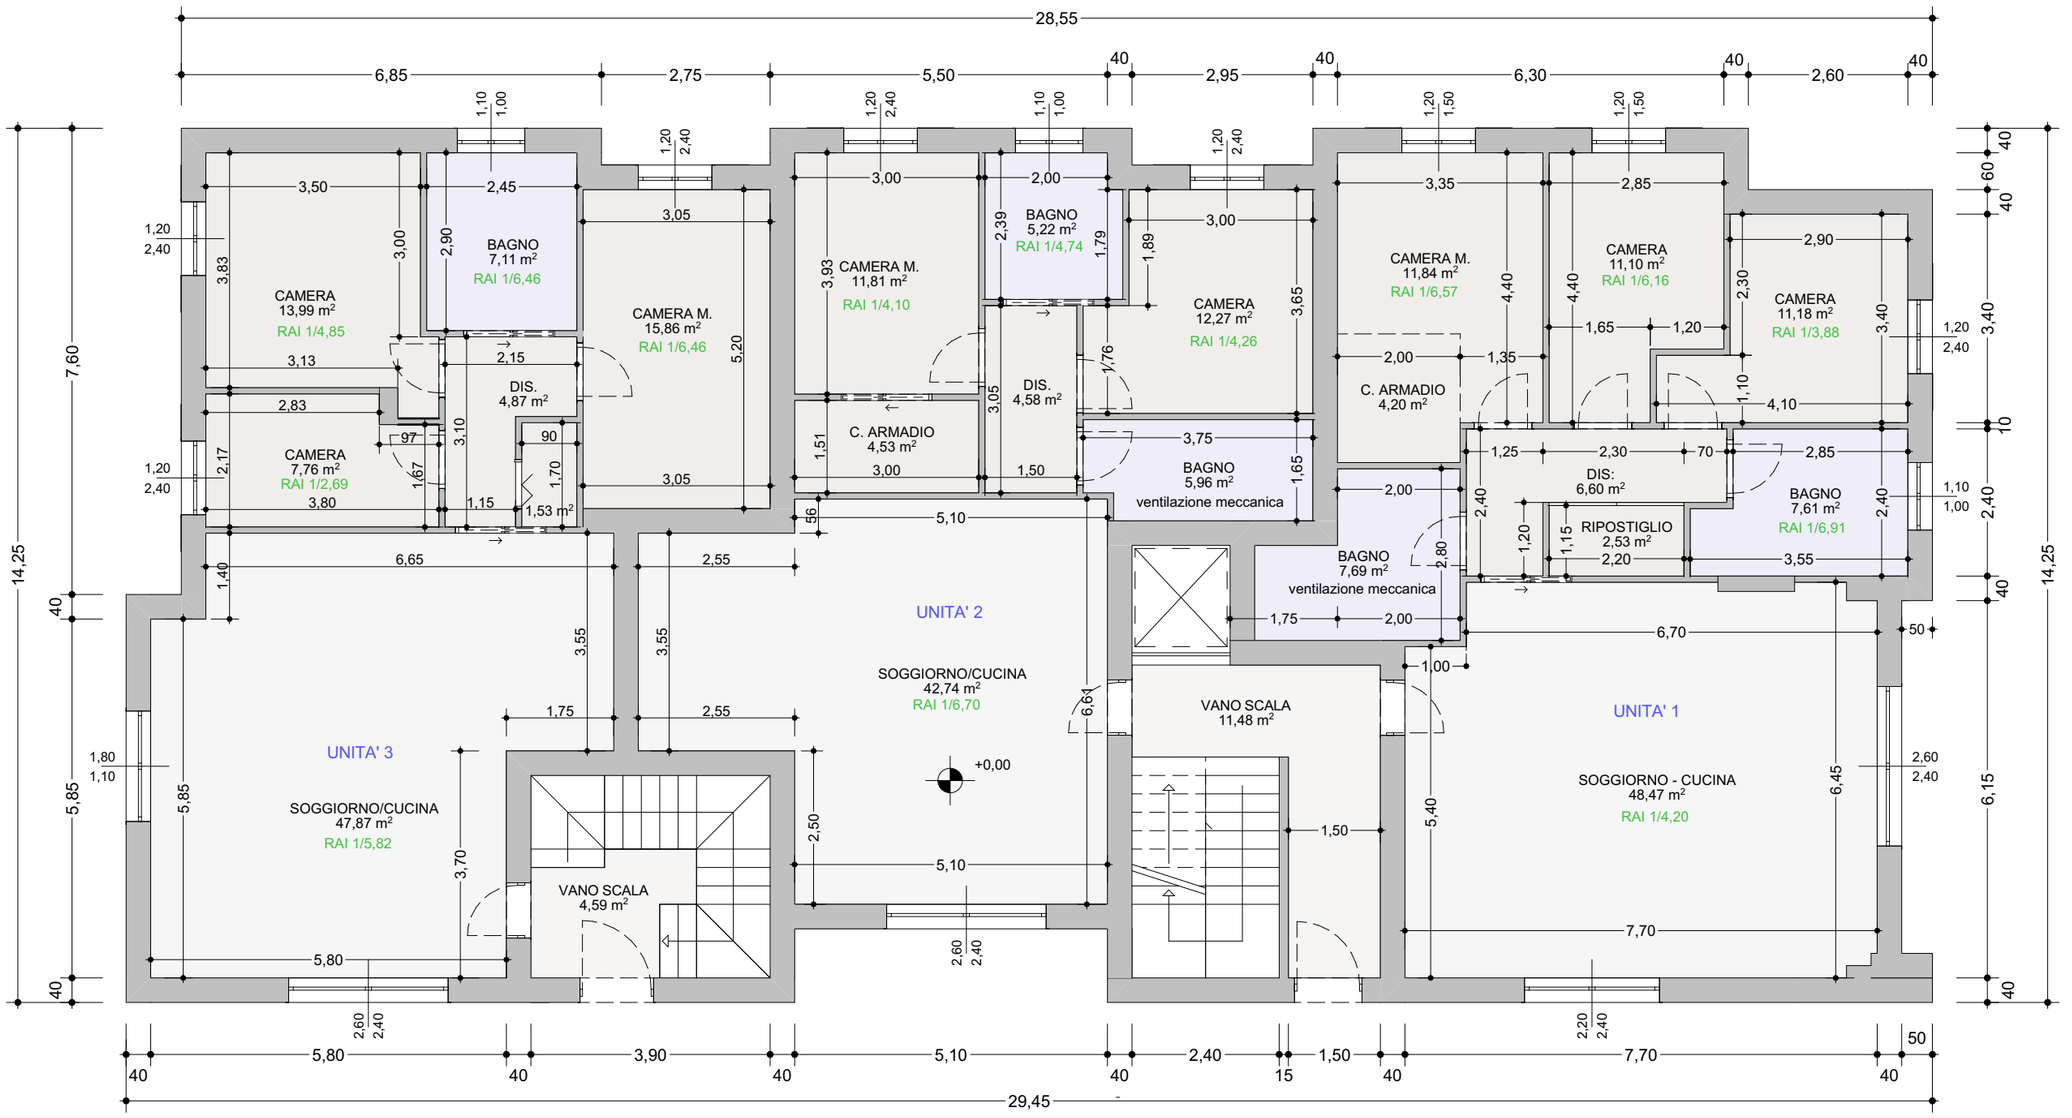


# PIANTA PIANO TERRA

1:100