

Agenzia del Territorio
CATASTO FABBRICATI
Ufficio Provinciale di
Rimini

Dichiarazione protocollo n. dal
Planimetria di u.i.u. in Comune di Rimini
Viale Regina Margherita

div. 27

Identificativi Catastali:

Sezione:
Foglio: 124
Particella: 2395
Subalterno: 12


Compilata da:
Leardini Cristian
Iscritto all'albo:
Geometri

Prov. Rimini

N. 1243


Scheda n. 1

Scala 1:200

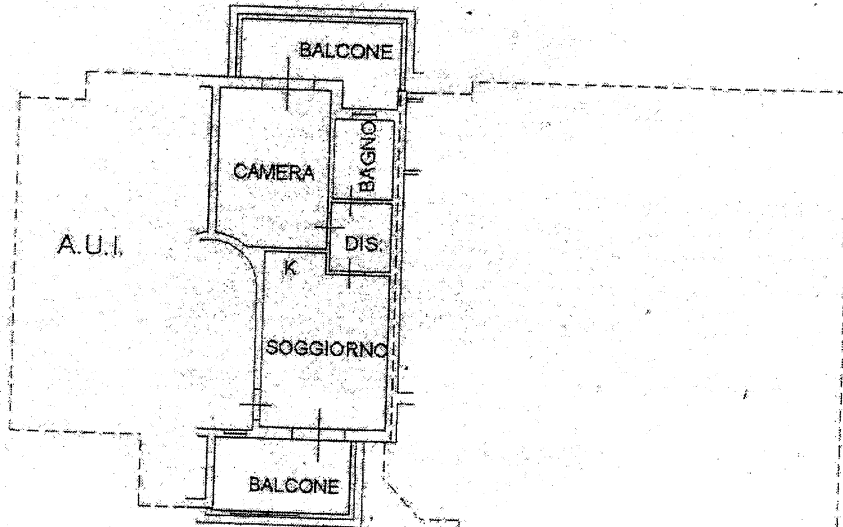


PIANO TERZO
H=2.70

A.U.I.

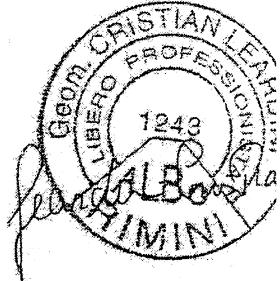

RESIDENCE PARADISO s.r.l.
Via Cella Raibano, 37
47843 MISANO ADRIATICO (RN)
Tel. 0541.697330 Fax 0541.607333
Partita IVA 03 249 140 405

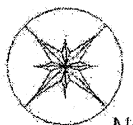

Nord