

**Agenzia delle Entrate  
CATASTO FABBRICATI  
Ufficio Provinciale di  
Nuoro**

Dichiarazione protocollo n. NU0042367 del 08/05/2014

Planimetria di u.i.u. in Comune di Bosa

Via Montenegro

civ. 27

Identificativi Catastali:

Sezione:  
Foglio: 37  
Particella: 339  
Subalterno:

Compilata da:  
Marras Giovanni  
Iscritto all'albo:  
Geometri


Prov. Nuoro

N. 814


Scheda n. 1

Scala 1:100


Ultima Costa

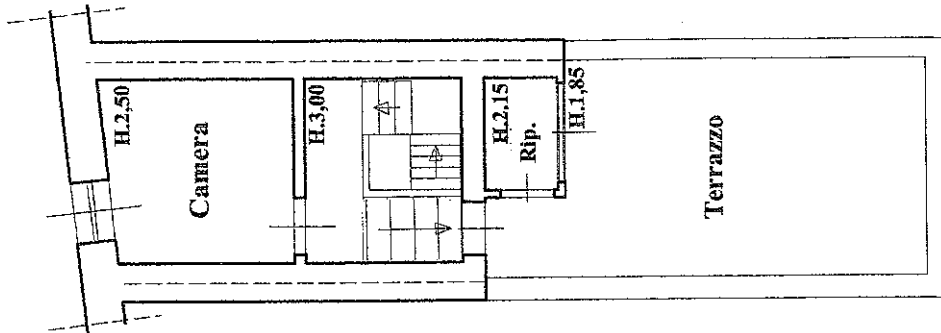


PIANO TERZO

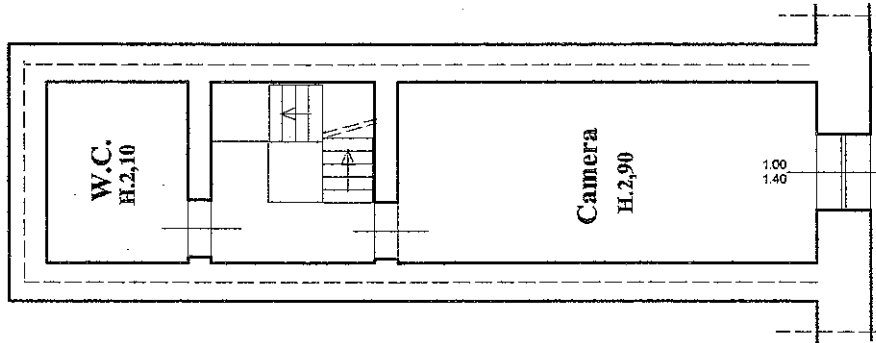

PIANO SECONDO

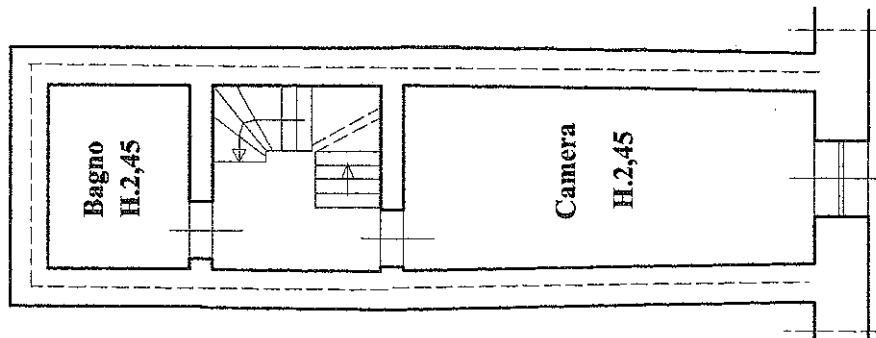


PIANO PRIMO

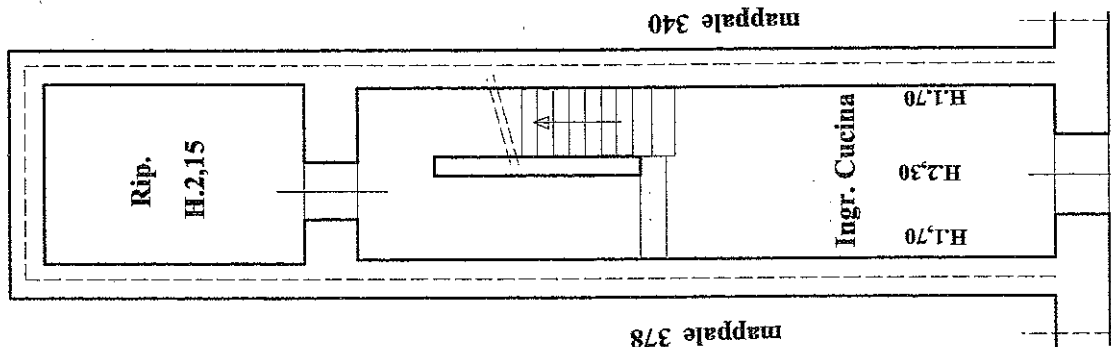

PIANO TERRA

Via Montenegro n° 27

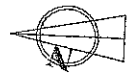

Ultima planimetria in atti