

Agenzia delle Entrate
CATASTO FABBRICATI
Ufficio Provinciale di
Roma

Dichiarazione protocollo n. _____ del _____

Comune di Roma

Identificativi Catastali:

Sezione: _____

Foglio: _____

Particella: _____

Subalterno: _____

Compilata da: _____


Iscritto all'albo:
Architetti

Planimetria

Scheda n. 1

Scala 1:200

Abitazione
Piano quarto
int. 23
H 3.00

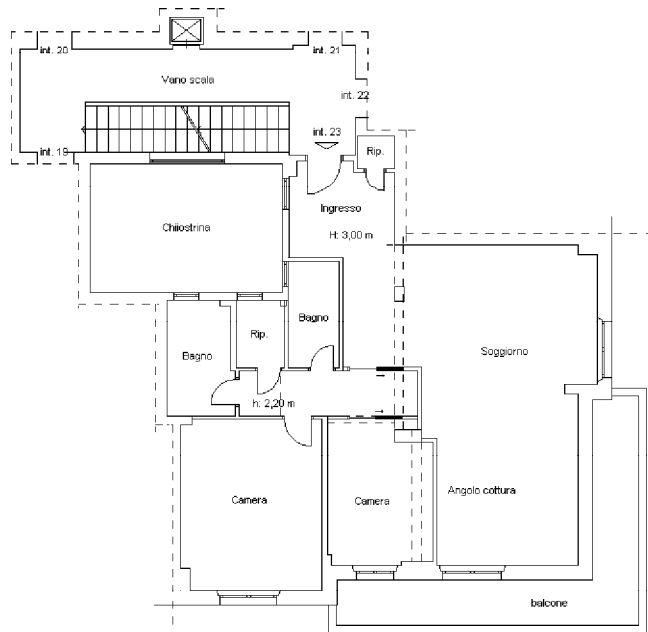

via Bartolomeo Capasso

via Tommaso da Celano

Scala 1:200

