

**Agenzia del Territorio
CATASTO FABBRICATI
Ufficio Provinciale di
Reggio Emilia**

Dichiarazione protocollo n. RE0229827 del 21/11/2003

Planimetria di u.i.u. in Comune di Cadelbosco Di Sopra

Via C.colombo

civ. 32/5

Identificativi Catastali:

Sezione:
Foglio: 34
Particella: 523
Subalterno: 34

Compilata da:
Mattioli Germano


Iscritto all'albo:
Geometri

Prov. Reggio Emilia

N. 1653

Scheda n. 1

Scala 1:200

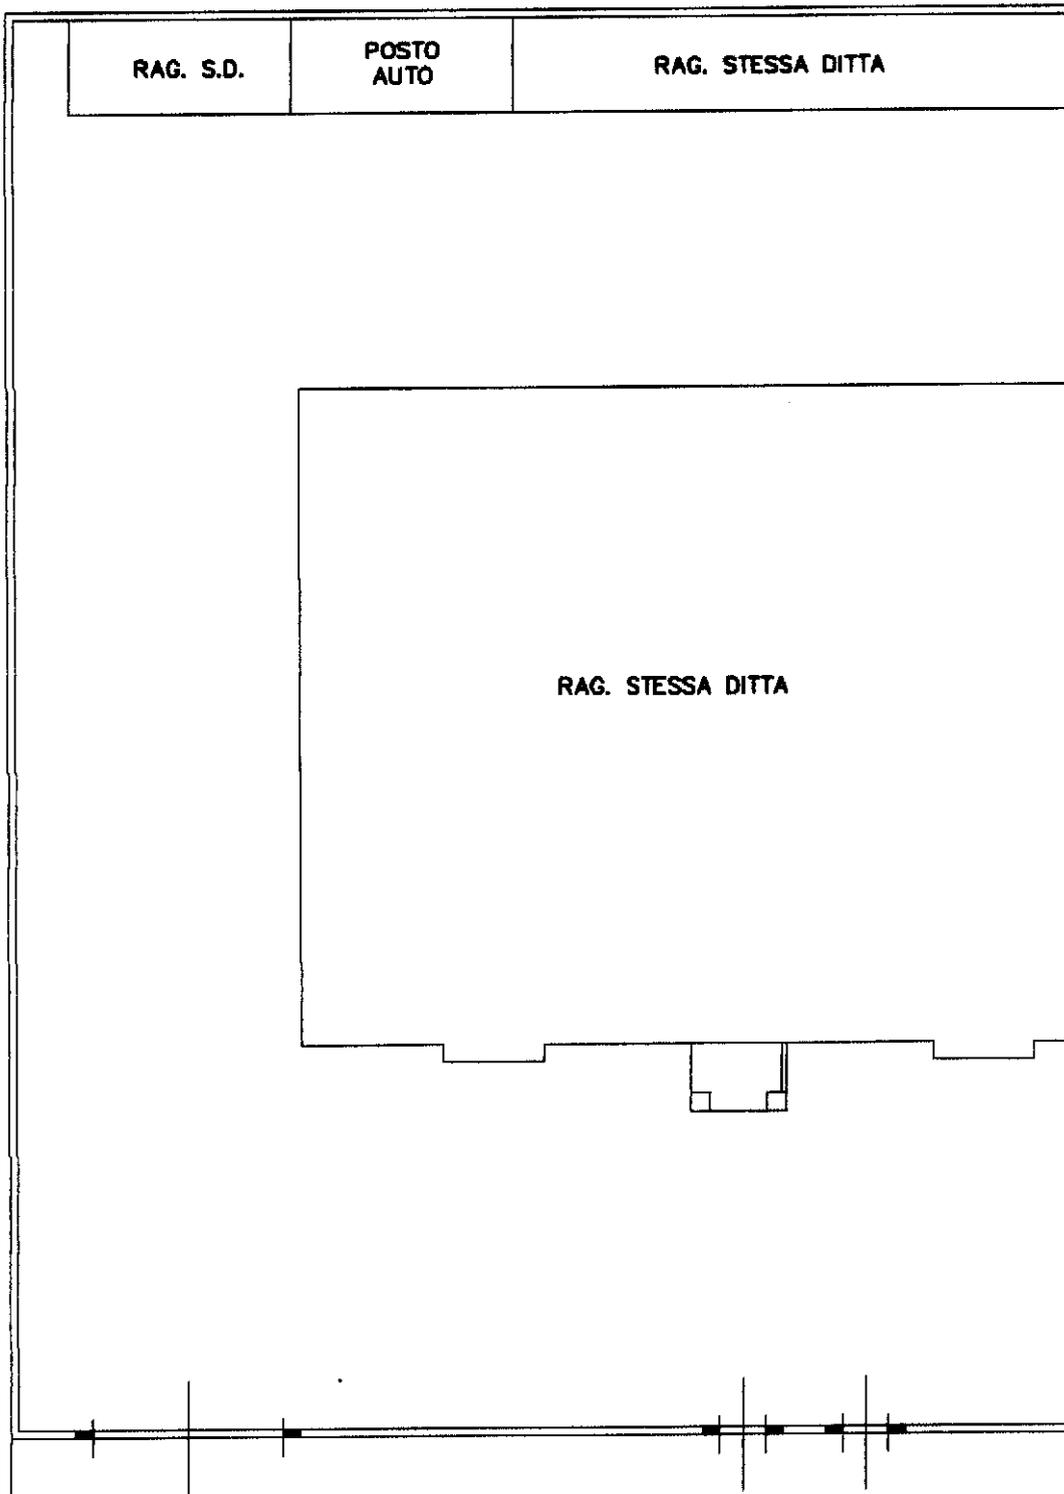


PIANO TERRA

Ultima planimetria in atti

ELABORATO PLANIMETRICO	Compilato da: Cerciello Giovanni	Iscritto all'albo: Geometri	Prov. Reggio Emilia	N. 2506
Comune di Cadelbosco Di Sopra	Sezione:	Foglio: 34	Particella: 523	Pr. 009197 n. 06/05/2022 del
Dimostrazione grafica dei subalterni			Tipo Mappale n.	del Scala 1 : 200

Agenzia delle Entrate
CATASTO FABBRICATI
 Ufficio provinciale di Reggio Emilia

Ultima planimetria in atti
 Data: 13/11/2023 - n. T62774 - Richiedente: Telematico
 Formato di acquisizione: A3(297x420) - Formato stampa richiesto: A4(210x297) - Fattore di scala non utilizzabile

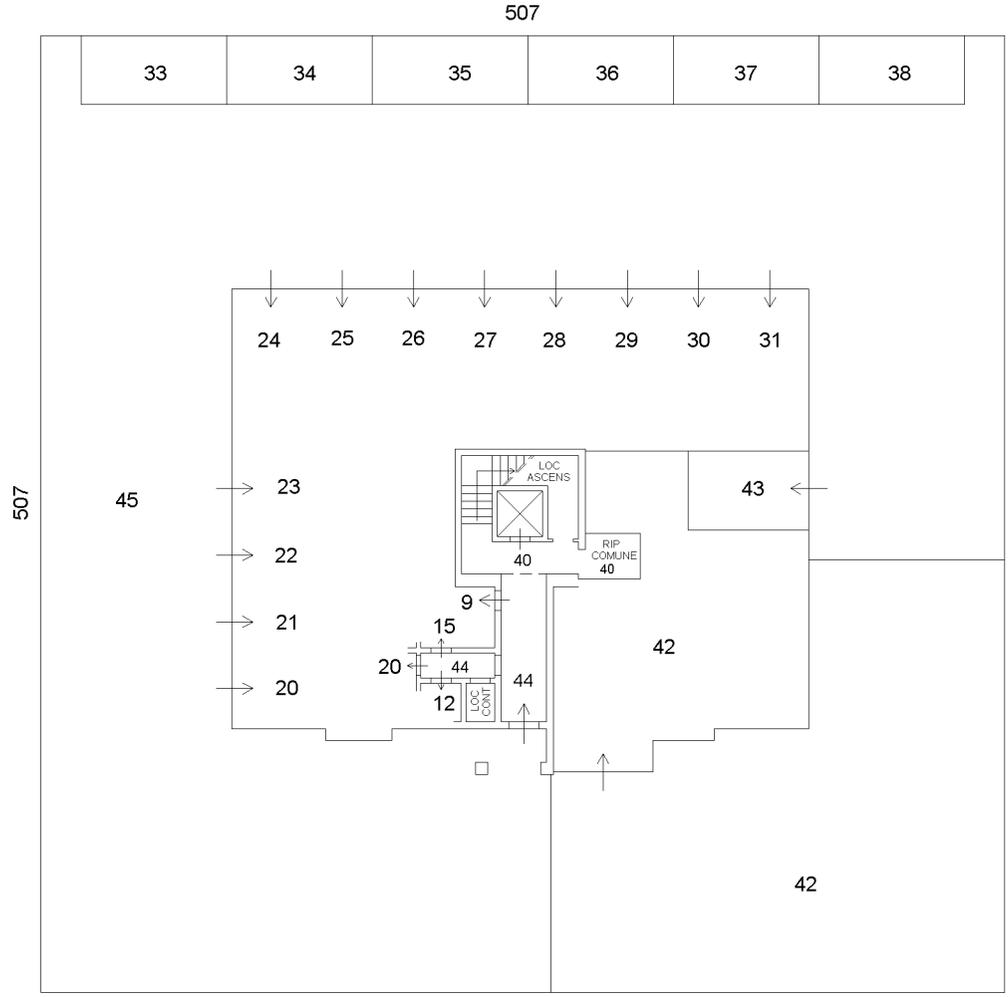

VIA IVANO PEZZAROSS

PIANO TERRA

VIA IVANO PEZZAROSS




ELABORATO PLANIMETRICO		Compilato da: Cerciello Giovanni	Iscritto all'albo: Geometri	Prov. Reggio Emilia	N. 2506
Comune di Cadelbosco Di Sopra		Sezione:	Foglio: 34	Particella: 523	Protocollo n. 06/05/2022 del
Dimostrazione grafica dei subalterni			Tipo Mappale n.	del	Scala 1 : 200


Agenzia delle Entrate
CATASTO FABBRICATI
 Ufficio provinciale di Reggio Emilia

Ultima planimetria


Data: 13/11/2023 - n. T62774 - Richiedente: Telematico
 Totale schede: 2 - Formato di acquisizione: A3(297x420) - Formato stampa richiesto: A4(210x297) - Fattore di scala non utilizzabile

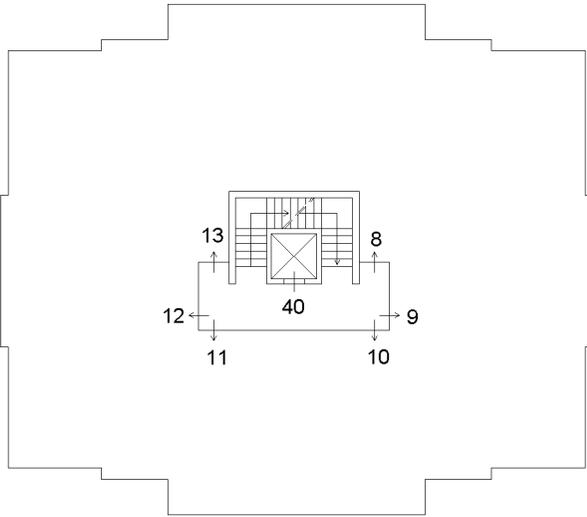

PIANO SECONDO

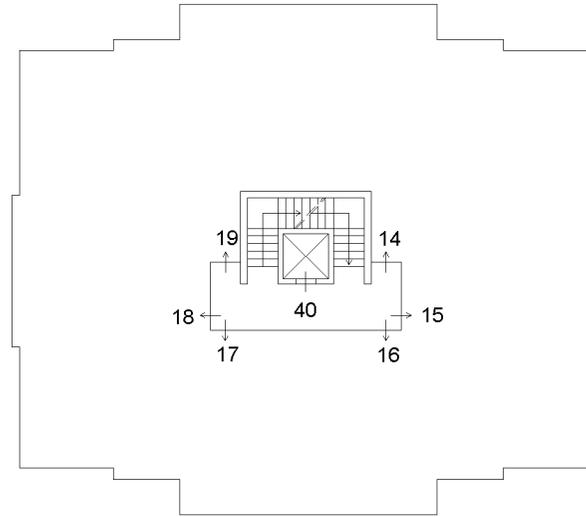

PIANO TERZO

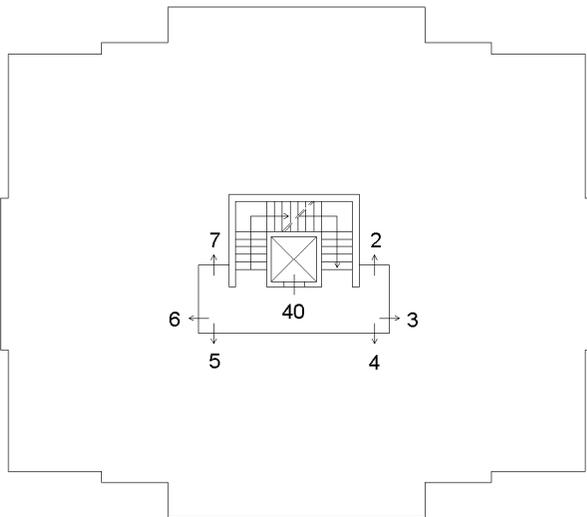

PIANO PRIMO

