

**Agenzia del Territorio
CATASTO FABBRICATI
Ufficio Provinciale di
Forlì**

Dichiarazione protocollo n. FO0084454 del 16/05/2012

Planimetria di u.i.u. in Comune di Forlì

Via Sisa (borgo Sisa)

civ.

Identificativi Catastali:

Sezione:

Foglio: 53

Particella: 1162

Subalterno: 2

Compilata da:
Olivoni Massimo

Iscritto all'albo:
Geometri

Prov. Forlì




N. 1615

Scheda n. 1

Scala 1:200

PIANO TERRA H = 2.70

PIANO SOTTOSTRADA 1 H = 2.40

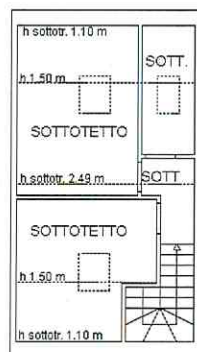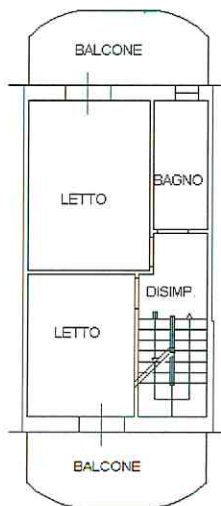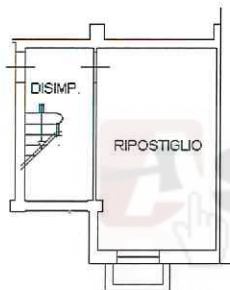

PIANO SECONDO

PIANO PRIMO H = 2.70

Catasto dei Fabbricati - Simazione al 04/04/2023 - Comune di FORLÌ(D/704) - < Foglio 53 Particella 1162 Subalterno 2 >
VIA RASSONE n. 13 Piano S1-T - 1-2

NORD



**Agenzia del Territorio
CATASTO FABBRICATI
Ufficio Provinciale di
Forlì'**

Dichiarazione protocollo n. FO0084454 del 16/05/2012

Planimetria di u.i.u. in Comune di Forlì'

Via Sisa (borgo Sisa)

civ.

Identificativi Catastali:

Sezione:
Foglio: 53
Particella: 1162
Subalterno: 14


Compilata da:
Olivoni Massimo
Iscritto all'albo:
Geometri

Prov. Forlì'

N. 1615

Scheda n. 1

Scala 1:200

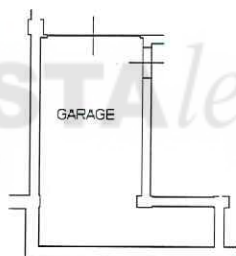

PIANO SOTTOSTRADA 1 H = 2.40

Catasto dei Fabbricati - Situazione al 04/04/2023 - Comune di FORLÌ(D704) - < Foglio 53 Particella 1162 Subalterno 14 >
VIA SISA Piano S1


Agenzia del Territorio
CATASTO FABBRICATI
Ufficio Provinciale di
Forlì

ELABORATO PLANIMETRICO	
Compilato da: Olivoni Massimo	
Iscritto all'albo: Geometri	
Prov. Forlì	N. 1615

Comune di Forlì	Protocollo n. FO0084454 del 16/05/2012
Sezione: Foglio: 53 Particella: 1162	Tipo Mappale n. 81647 del 10/05/2012
Dimostrazione grafica dei subalterni	Scala 1 : 500


Pag. 1 di 4

PIANO SOTTOSTRADA 1 h 2.40 m

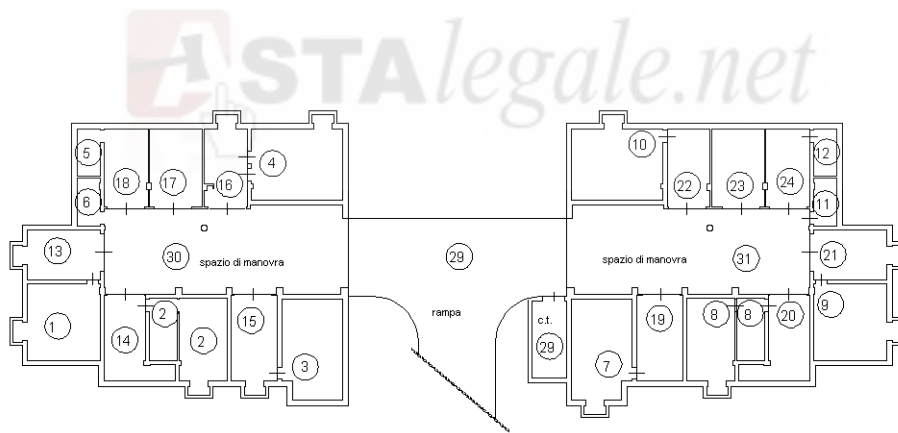

Elaborato Planimetrico - Catasto dei Fabbricati - Situazione al 30/03/2023 - Comune di FORLÌ(D704) - < Foglio 53 Particella 1162 >

Ultima planimetria in atti

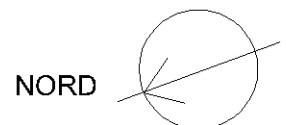

Agenzia del Territorio
CATASTO FABBRICATI
Ufficio Provinciale di
Forlì

ELABORATO PLANIMETRICO

Compilato da:
Olivoni Massimo

Iscritto all'albo:
Geometri

Prov. Forlì

N. 1615

Comune di Forlì

Sezione: Foglio: 53

Particella: 1162

Protocollo n. FO0084454 del 16/05/2012

Tipo Mappale n. 81647 del 10/05/2012


Dimostrazione grafica dei subalterni

Scala 1 : 500

Pag. 2 di 4

PIANO TERRA h 2.70 m

mapp. 1161

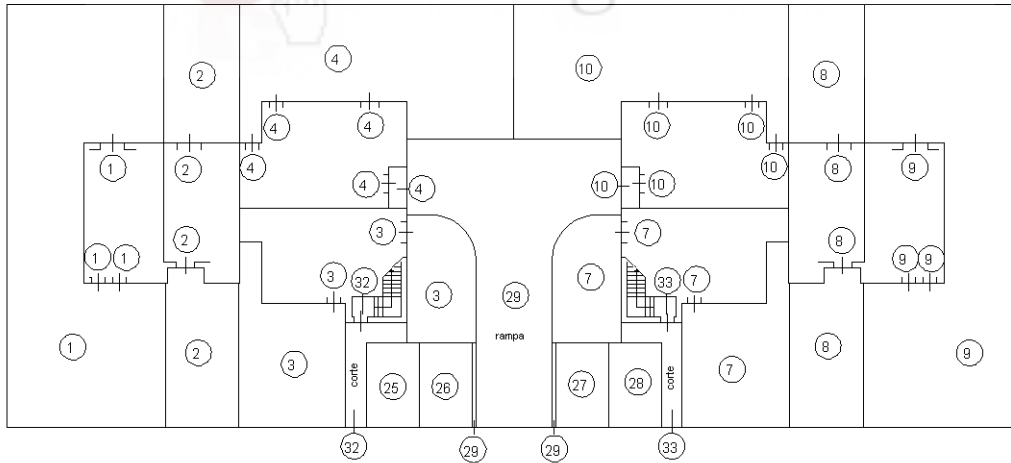


mapp. 1161

mapp. 1161

mapp. 1161

Ultima planimetria in atti

NORD

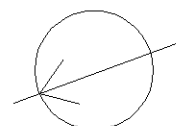



**Agenzia del Territorio
CATASTO FABBRICATI
Ufficio Provinciale di
Forlì**

ELABORATO PLANIMETRICO	
Compilato da: Olivoni Massimo	
Iscritto all'albo: Geometri	
Prov. Forlì	N. 1615

Comune di Forlì	Protocollo n. FO0084454 del 16/05/2012
Sezione: Foglio: 53 Particella: 1162	Tipo Mappale n. 81647 del 10/05/2012
Dimostrazione grafica dei subalterni	Scala 1 : 500

Pag. 3 di 4

PIANO PRIMO h 2.70 m

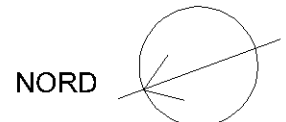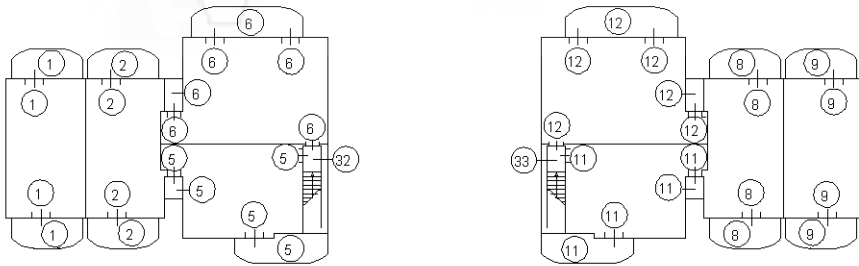

Ultima planimetria in atti

**Agenzia del Territorio
CATASTO FABBRICATI
Ufficio Provinciale di
Forlì**


ELABORATO PLANIMETRICO	
Compilato da: Olivoni Massimo	
Iscritto all'albo: Geometri	
Prov. Forlì	N. 1615

Comune di Forlì	Protocollo n. FO0084454 del 16/05/2012
Sezione: Foglio: 53 Particella: 1162	Tipo Mappale n. 81647 del 10/05/2012

Dimostrazione grafica dei subalterni Scala 1 : 500

Pag. 4 di 4

PIANO SECONDO

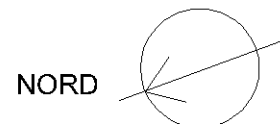

Ultima planimetria in atti

ACCERTAMENTO DELLA PROPRIETÀ IMMOBILIARE URBANA ELENCO DEI SUBALTERNI ASSEGNATI

Comune FORLÌ	Sezione	Foglio 53	Particella 1162	Tipo mappale 81647	del: 10/05/2012
-----------------	---------	--------------	--------------------	-----------------------	--------------------

Sub	UBICAZIONE via/piazza	n.civ	Piani	Scala	Int	DESCRIZIONE
1	via sisa (borgo sisa)		S1-T - 1-2			ABITAZIONE
2	via sisa (borgo sisa)		S1-T - 1-2			ABITAZIONE
3	via sisa (borgo sisa)		S1-T			ABITAZIONE
4	via sisa (borgo sisa)		S1-T			ABITAZIONE
5	via sisa (borgo sisa)		S1-1			ABITAZIONE
6	via sisa (borgo sisa)		S1-1 - 2			ABITAZIONE
7	via sisa (borgo sisa)		S1-T			ABITAZIONE
8	via sisa (borgo sisa)		S1-T - 1-2			ABITAZIONE
9	via sisa (borgo sisa)		S1-T - 1-2			ABITAZIONE
10	via sisa (borgo sisa)		S1-T			ABITAZIONE
11	via sisa (borgo sisa)		S1-1 - 2			ABITAZIONE
12	via sisa (borgo sisa)		S1-1 - 2			ABITAZIONE
13	via sisa (borgo sisa)		S1			GARAGE
14	via sisa (borgo sisa)		S1			GARAGE
15	via sisa (borgo sisa)		S1			GARAGE
16	via sisa (borgo sisa)		S1			GARAGE
17	via sisa (borgo sisa)		S1			GARAGE
18	via sisa (borgo sisa)		S1			GARAGE
19	via sisa (borgo sisa)		S1			GARAGE
20	via sisa (borgo sisa)		S1			GARAGE
21	via sisa (borgo sisa)		S1			GARAGE
22	via sisa (borgo sisa)		S1			GARAGE
23	via sisa (borgo sisa)		S1			GARAGE
24	via sisa (borgo sisa)		S1			GARAGE
25	via sisa (borgo sisa)		T			POSTO AUTO SCOPERTO
26	via sisa (borgo sisa)		T			POSTO AUTO SCOPERTO
27	via sisa (borgo sisa)		T			POSTO AUTO SCOPERTO
28	via sisa (borgo sisa)		T			POSTO AUTO SCOPERTO
29	via sisa (borgo sisa)		S1-T			B.C.N.C. A TUTTI I SUB (RAMPA, CENTRALE TERMICA, VANO CONTATORI)
30	via sisa (borgo sisa)		S1			B.C.N.C. AI SUB 1-2-3-4-5-6-13-14-15-16-17-18 (SPAZIO DI MANOVRA)
31	via sisa (borgo sisa)		S1			B.C.N.C. AI SUB 7-8-9-10-11-12-19-20-21-22-23-24 (SPAZIO DI MANOVRA)

32	via sisa (borgo sisa)		T-1			B.C.N.C. AI SUB 5-6 (CORTE, VANO SCALA, DISIMPEGNO)
33	via sisa (borgo sisa)		T-1			B.C.N.C. AI SUB 11-12 (CORTE, VANO SCALA, DISIMPEGNO)

Visura telematica

