

Agenzia delle Entrate
CATASTO FABBRICATI
Ufficio Provinciale di
Catania

Dichiarazione protocollo n. CT0138637 del 01/07/2024

Comune di Tremestieri Etneo

Via Mario Rapisardi

civ. 16-18

Identificativi Catastali:

Sezione:

Foglio: 6

Particella: 317

Subalterno: 4

Compilata da:

Raciti Giuseppe

Iscritto all'albo:

Ingegneri

Prov. Catania



N. A3731

Planimetria

Scheda n. 1

Scala 1:500

PIANO TERRA

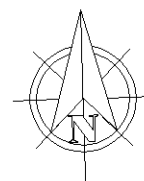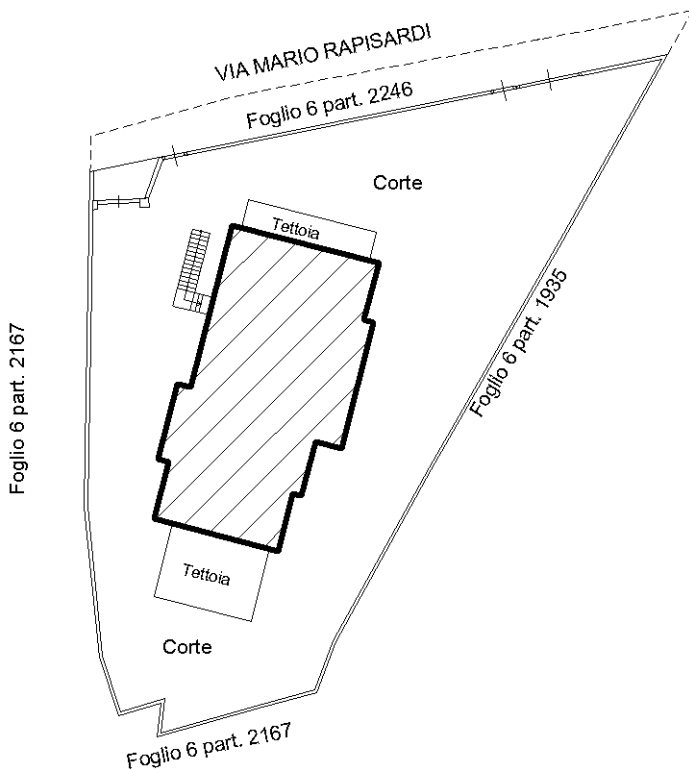

Ultima planimetria in atti

Agenzia delle Entrate
CATASTO FABBRICATI
Ufficio Provinciale di
Catania

Dichiarazione protocollo n. CT0138637 del 01/07/2024

Comune di Tremestieri Etneo

Via Mario Rapisardi

civ. 16-18

Identificativi Catastali:

Sezione:

Foglio: 6

Particella: 317

Subalterno: 4

Compilata da:

Raciti Giuseppe

Iscritto all'albo:

Ingegneri

Prov. Catania

N. A3731


Planimetria

Scheda n. 2


Scala 1:200

PIANO TERRA

CORTE

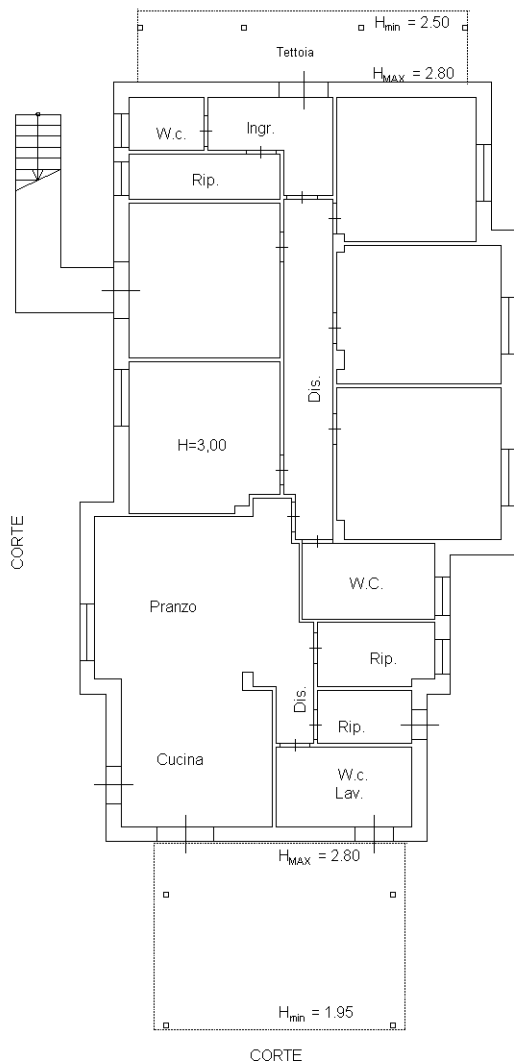

PIANO PRIMO

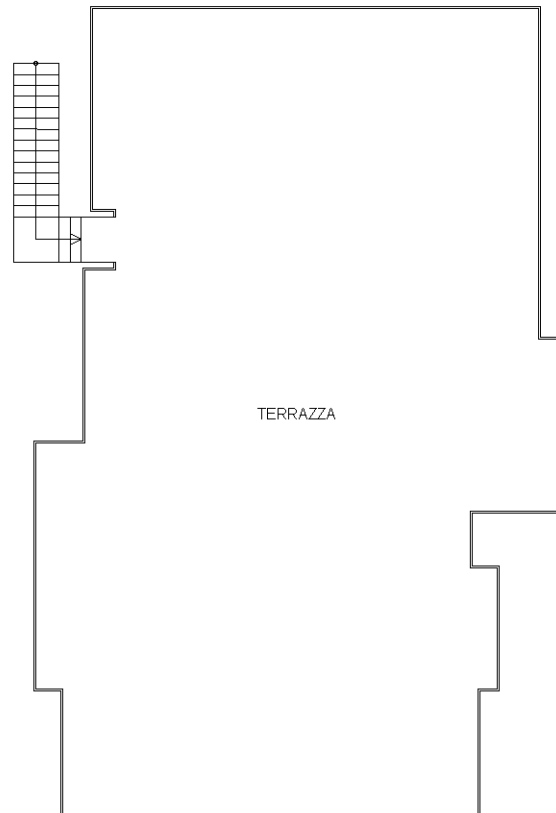

Ultima planimetria in atti