

Agenzia delle Entrate
CATASTO FABBRICATI
Ufficio Provinciale di
Milano

Dichiarazione protocollo n. MI0356738 del 16/12/2020

Comune di Milano

Via Bruno Cassinari

civ. 19

Identificativi Catastali:

Sezione:

Foglio: 587

Particella: 101

Subalterno: 708

Compilata da:

Duchely Paladines Gabriel Andres

Iscritto all'albo:

Geometri

Prov. Pavia

N. 4309



Planimetria

Scheda n. 1

Scala 1:200

PIANO QUARTO

h = 2,75 m

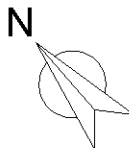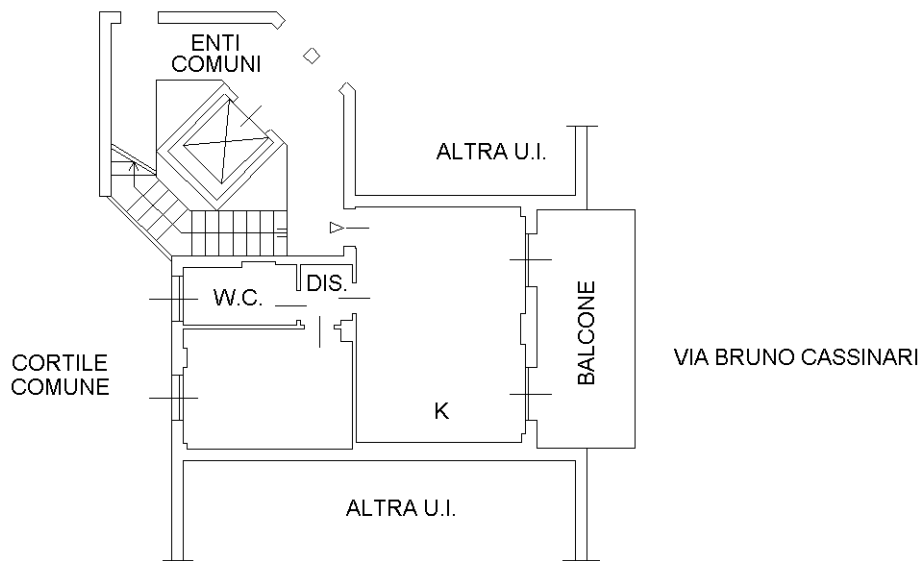

Catasto dei Fabbricati - Situazione al 22/12/2020 - Comune di MILANO (F205) - < Foglio: 587 - Particella: 101 - Subalterno: 708 >
VIA BRUNO CASSINARI n. 19 piano: 4;

Ultima planimetria in atti