

MODULARIO
F. rig. rend. 497




MINISTERO DELLE FINANZE
DIREZIONE GENERALE DEL CATASTO E DEI SS.TT.EE.
CATASTO EDILIZIO URBANO (RDL 13-4-1939, n. 652)

MOD. BN (CEU)

LIRE
250

Planimetria di u.i.u. in Comune di MILANO via MARCONA civ. 78

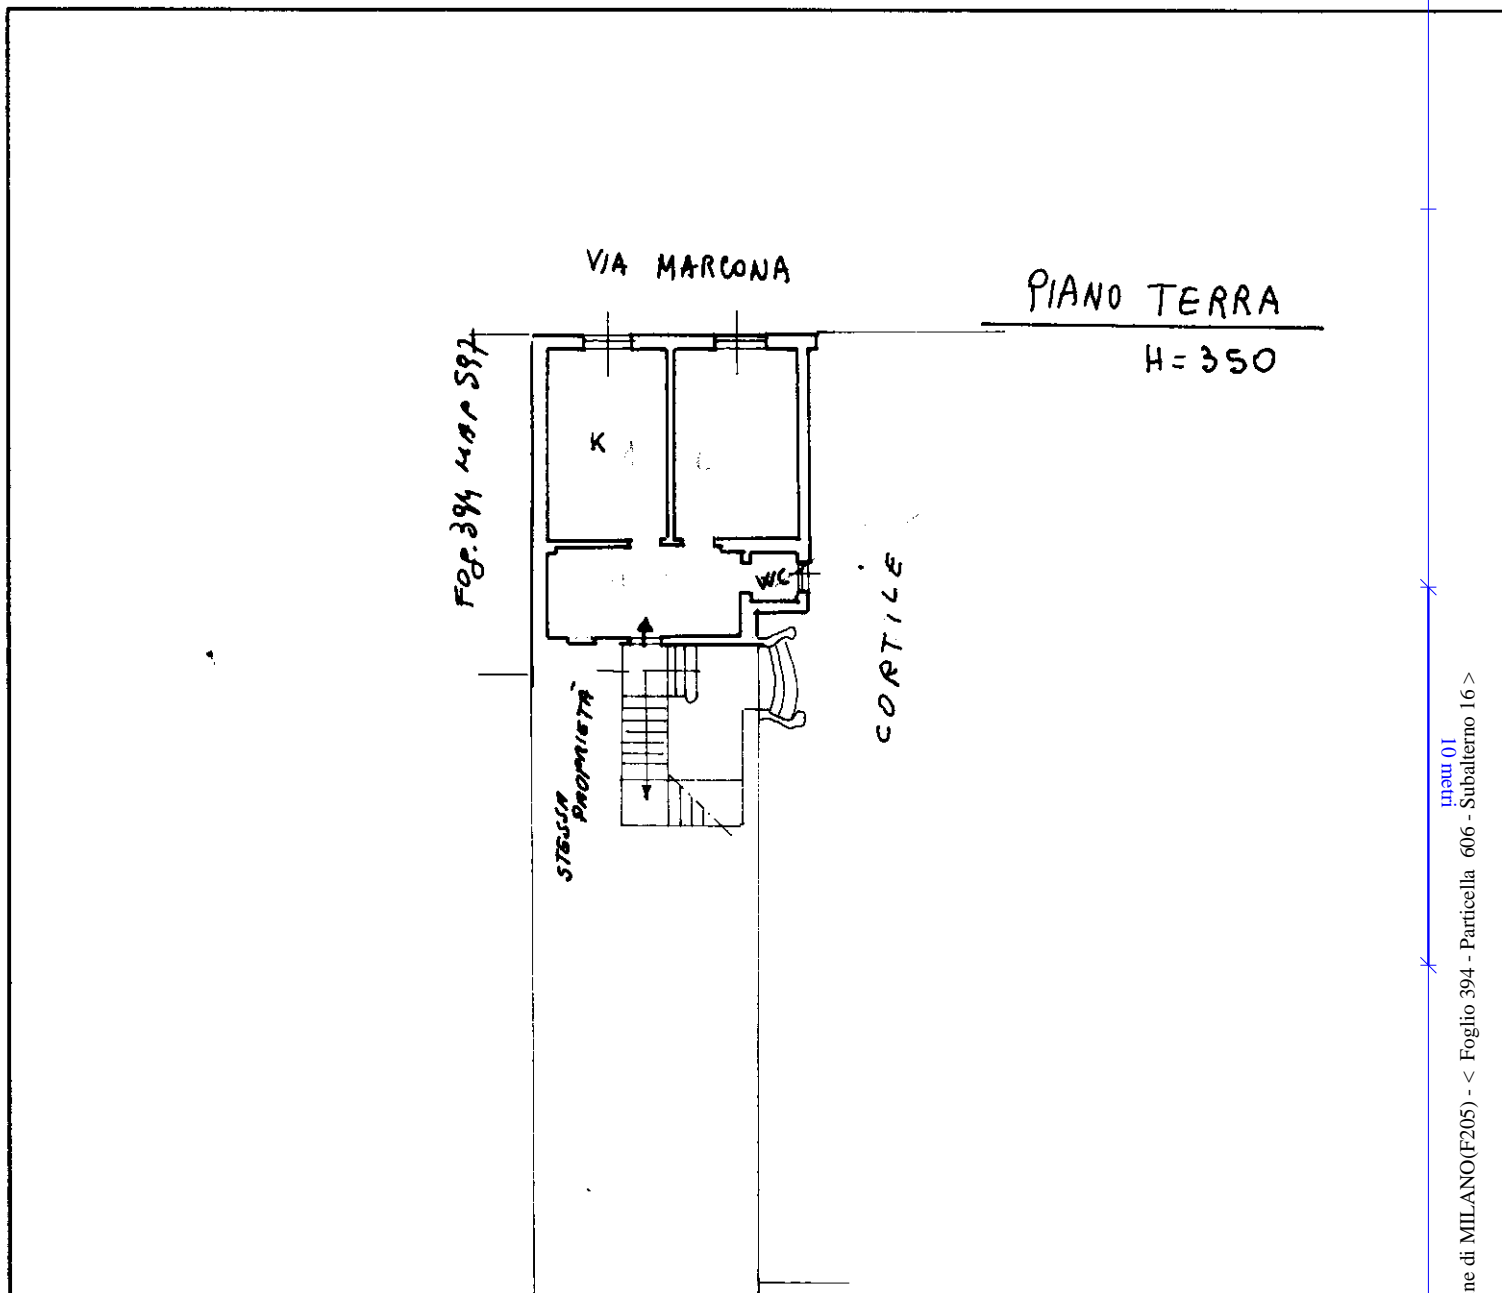

ORIENTAMENTO



SCALA DI 1:200

U.T.E. - MILANO
011429 01 LUG. 1980

Dichiarazione di N.C.
Denuncia di variazione

Compilata dal GEOMETRA N.C.E.U. - IV RICEVUTO ALL'UFFICIO
(Titolo, cognome e nome)

CERA SUOLO ALDO

Data presentazione: 01/07/1988 - Data: 01/10/2024 - n. T127806 - Richiedente: MNTSRN64R47D612A

Isritto all'albo de Geom.
della provincia di Milano n. 720

Totale schede 394 Formato di acquisizione: A4 (210x297) - Formato stampa richiesto: A4 (210x297)
n. 606 sub. 3 A

data Firma: [Signature]

Catasto dei Fabbricati - Situazione al 01/10/2024 - Comune di MILANO (F205) - < Foglio 394 - Particella 606 - Subalterno 16 >
mapa 01
VIA MARCONA n. 78 Piano T