

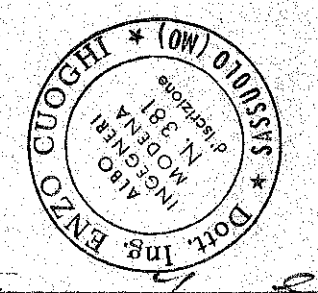


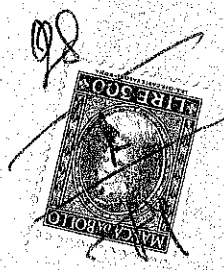

3356



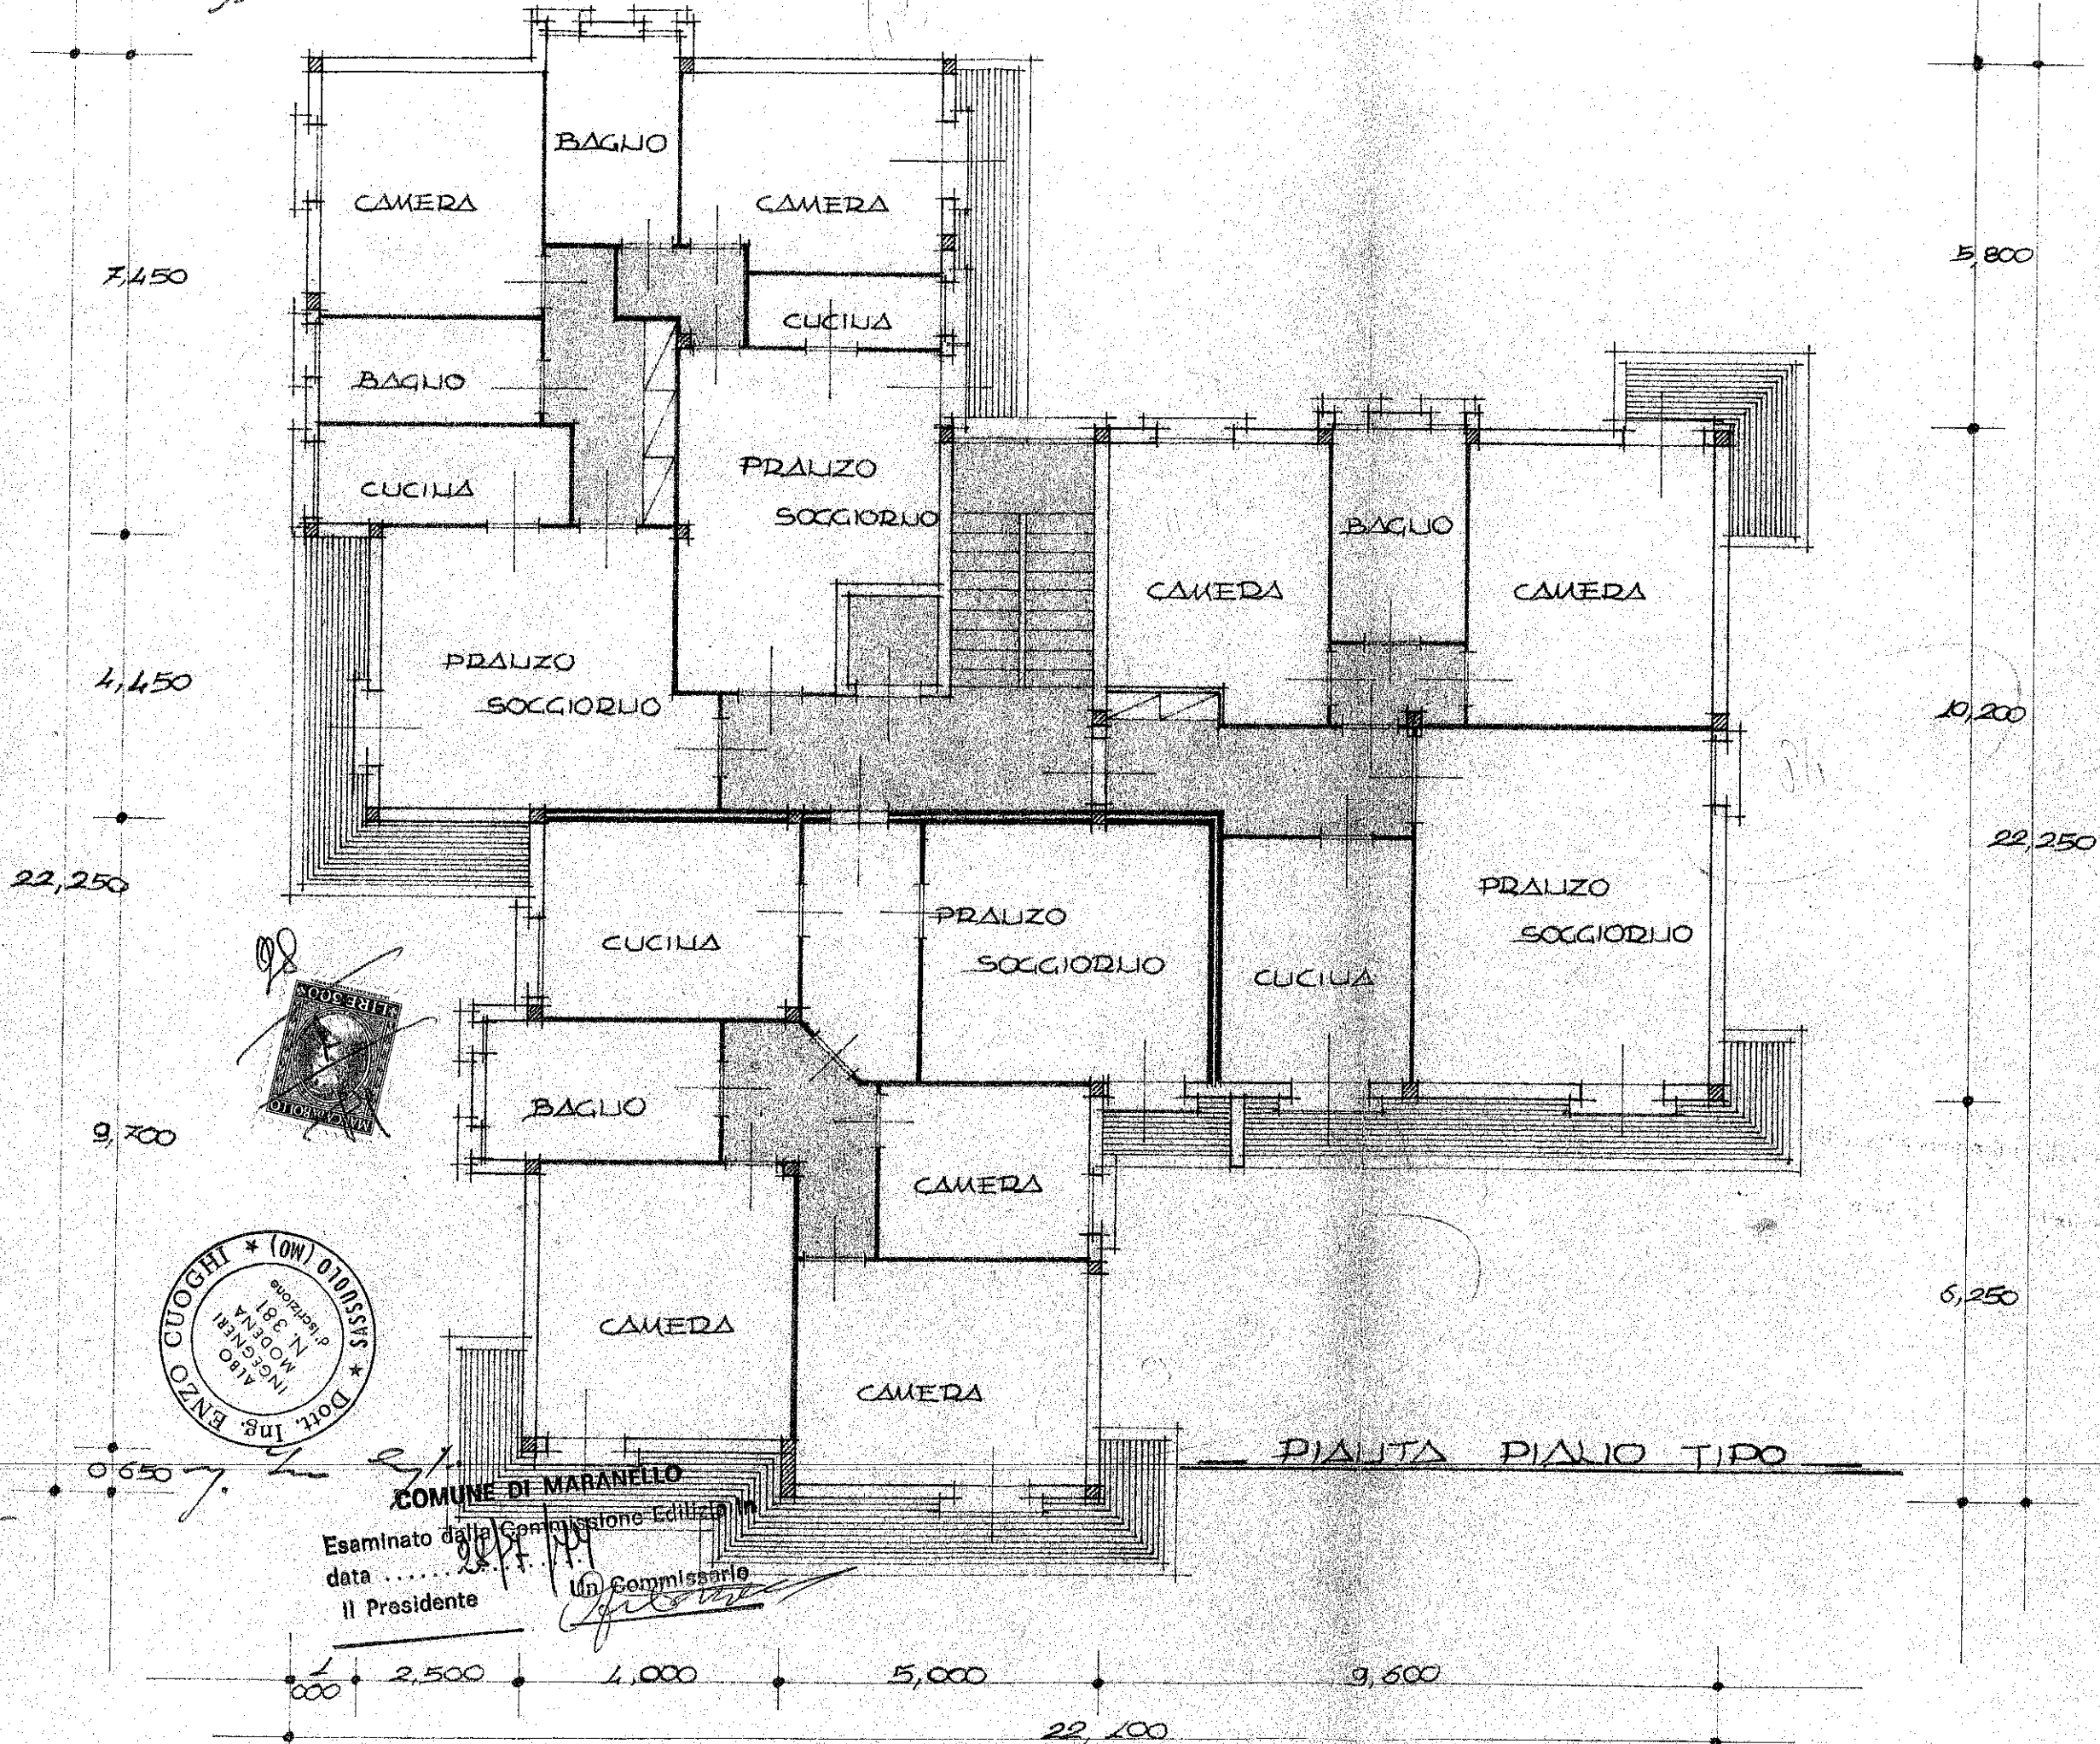


COMUNE DI MARANELLO

Esaminato dalla Commissione Edilizia
 data
 Il Presidente *[Signature]* Un Commissario *[Signature]*



2.5

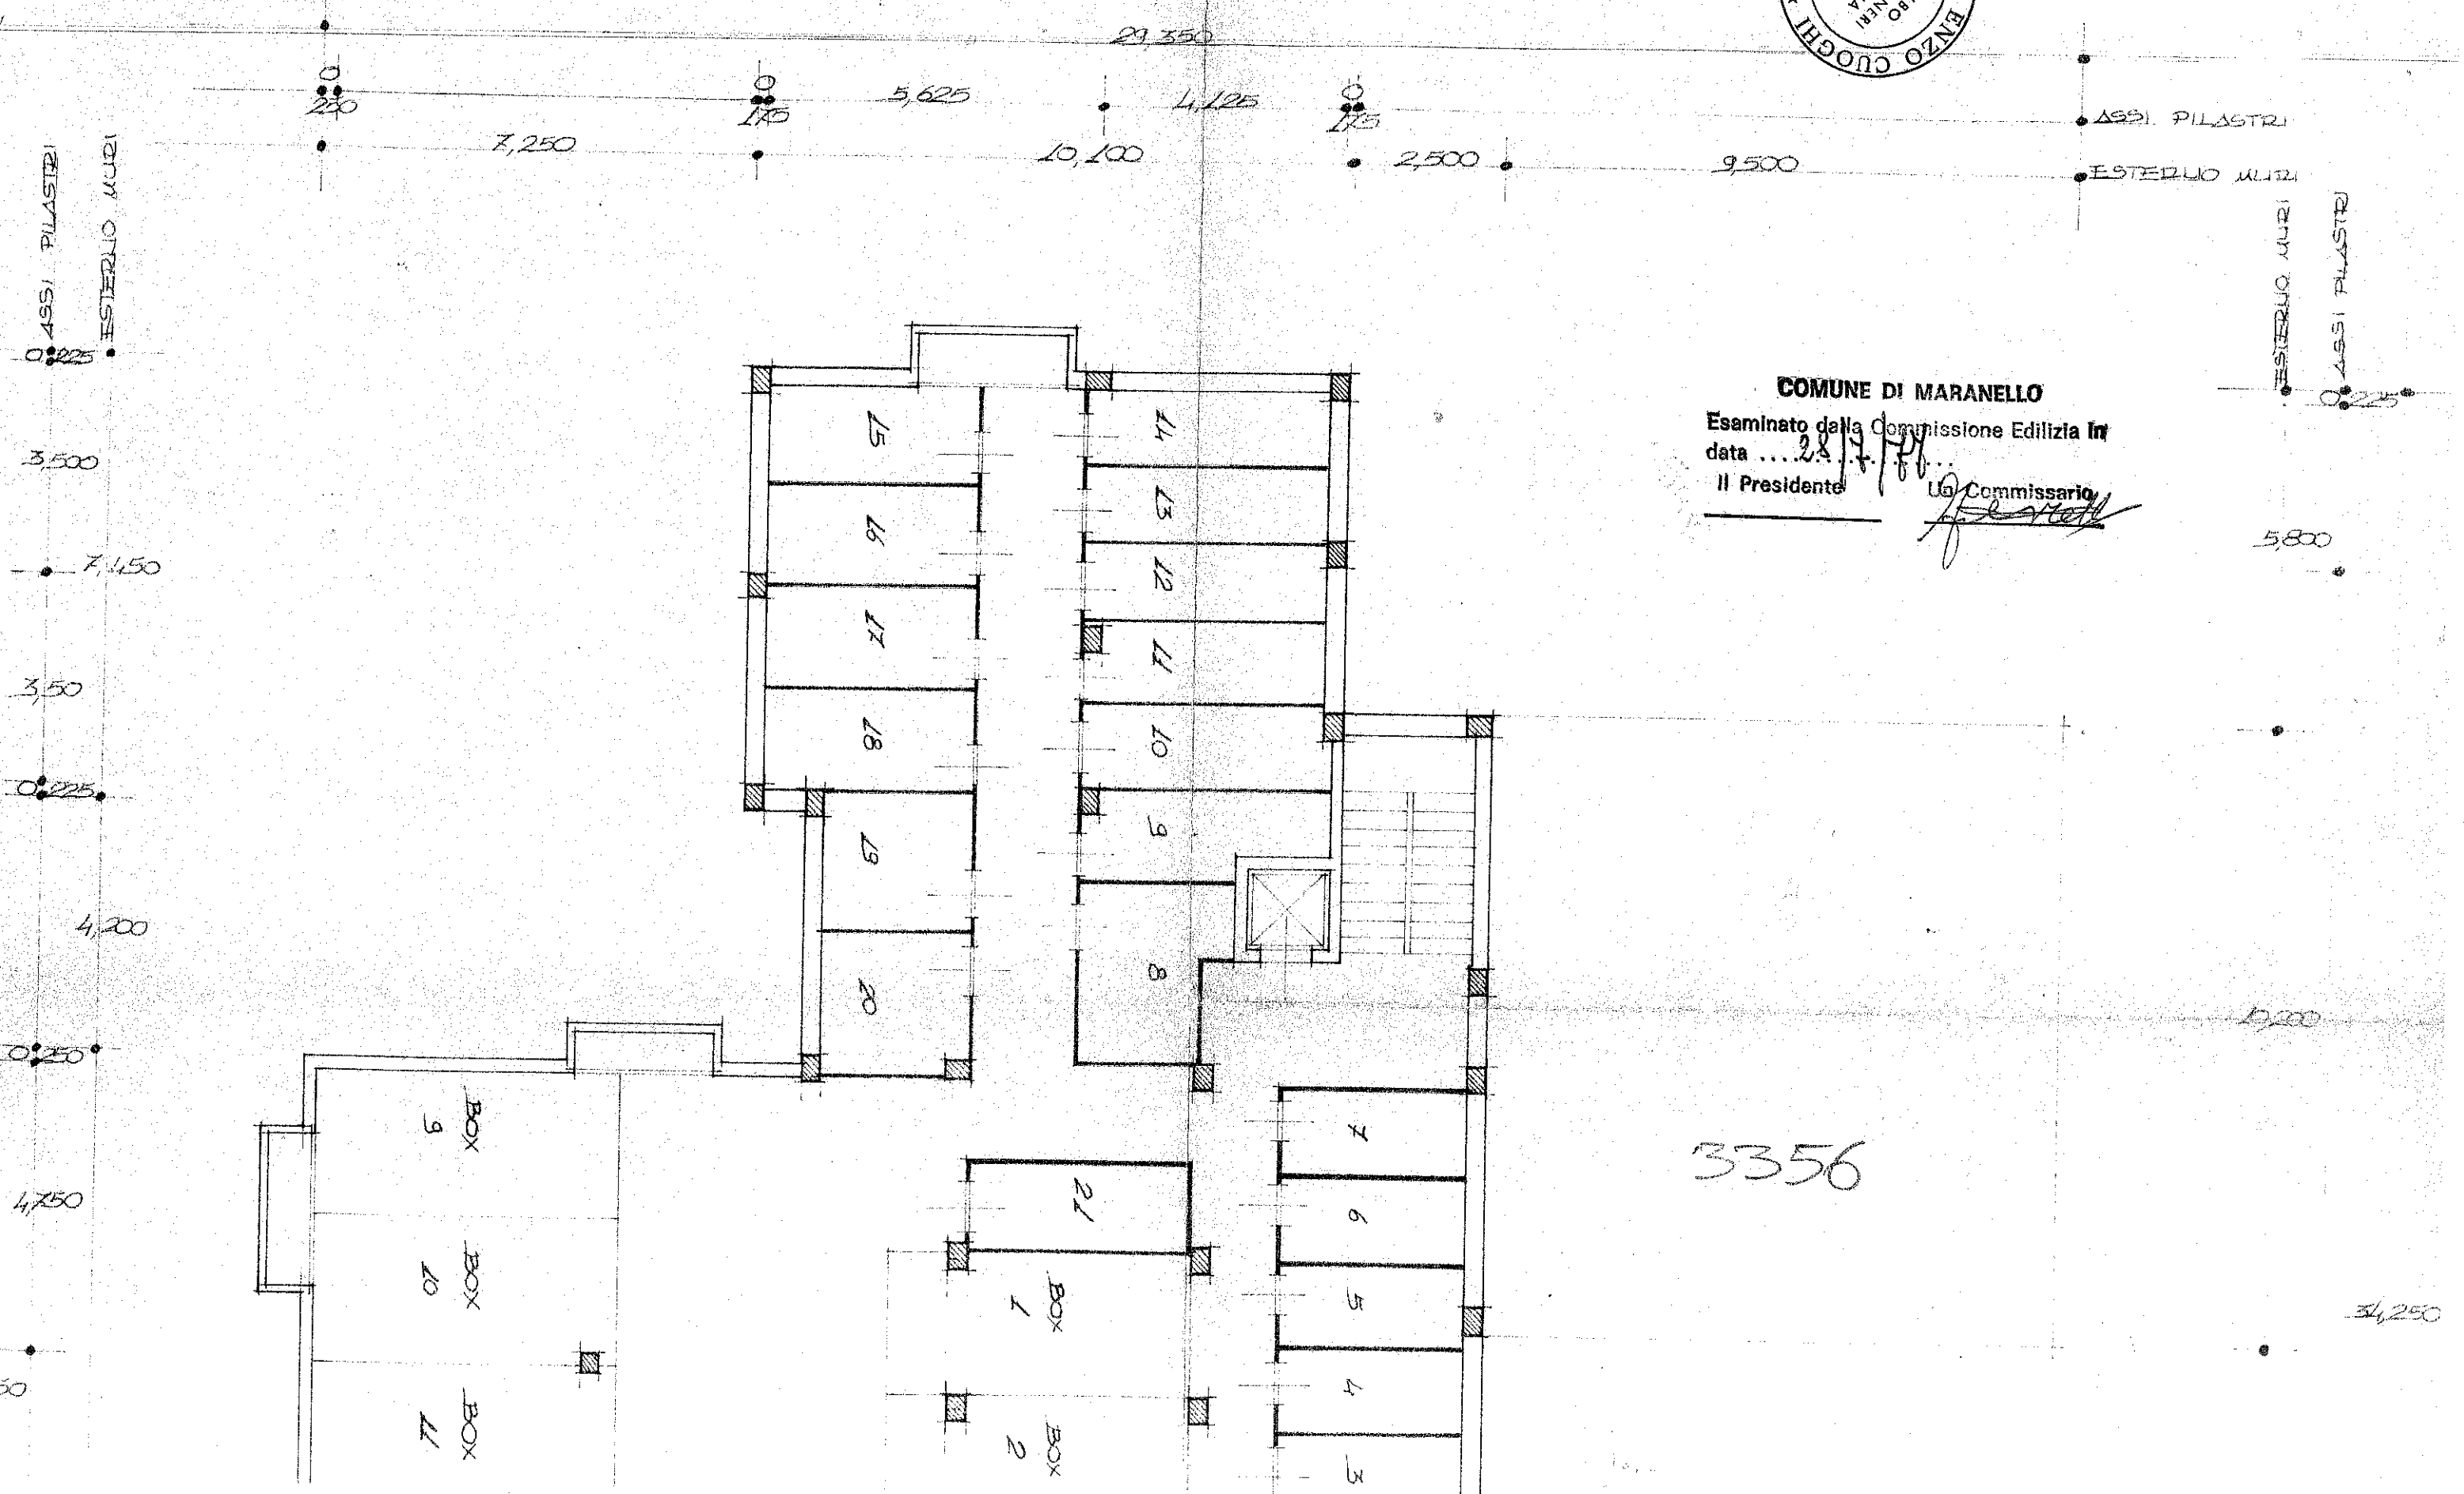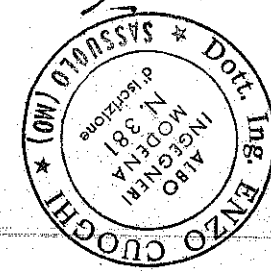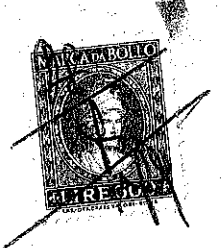

COMUNE DI MARANELLO
 Esaminato dalla Commissione Edilizia in
 data ... 28/7/1981 ...
 Il Presidente _____
 Il Commissario _____

3356

34,250



3356

34,24

6,250

12,000

34,250

4,750

22,600


4,750

2,60

0,250


5,000

0,250

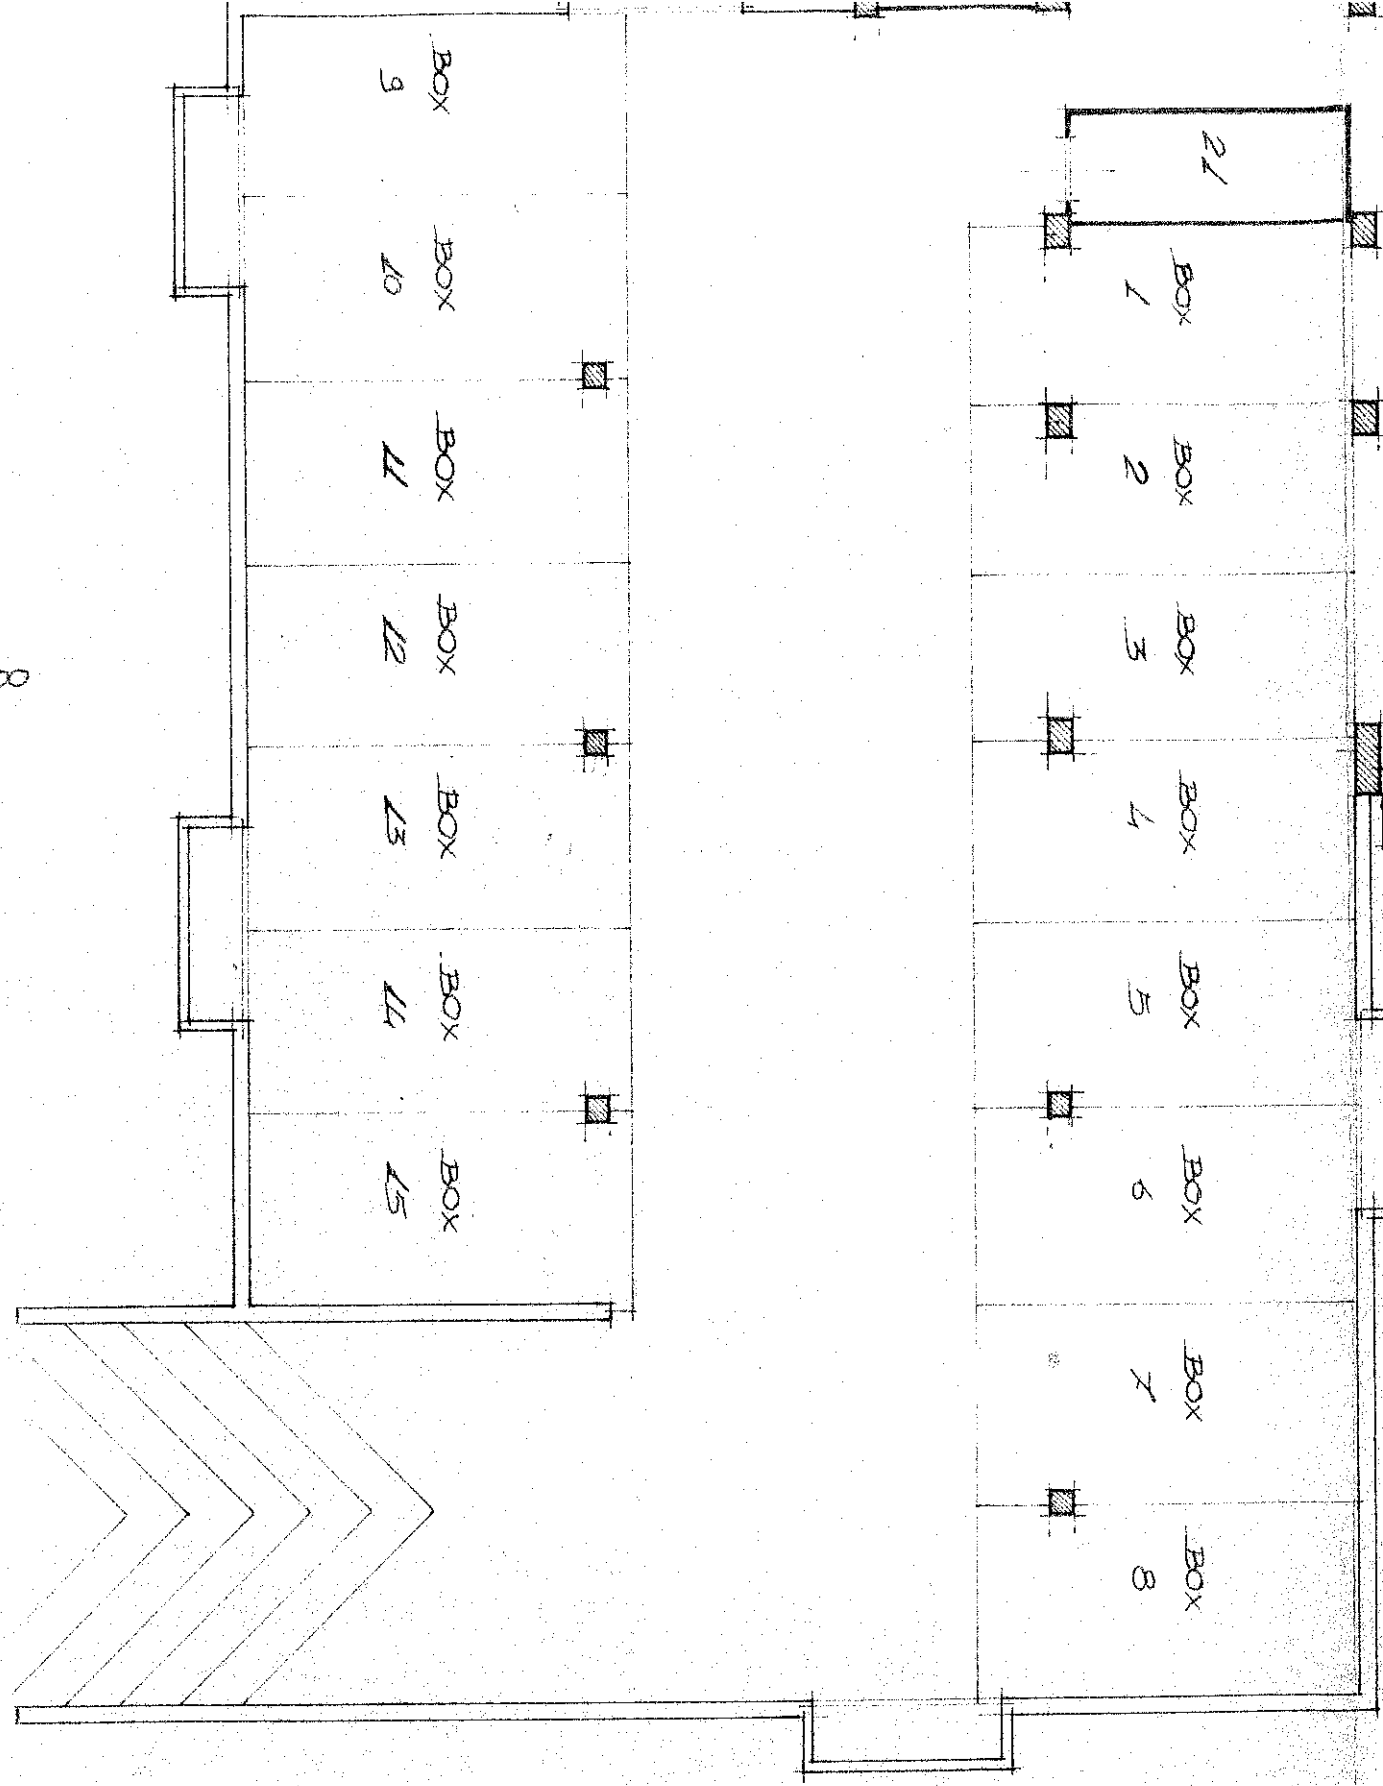

PIANTA PIANO
INTERRATO

PILASTRI ZONA EDIFICIO

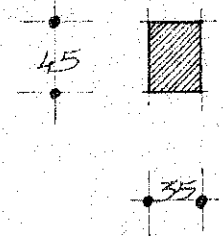

PILASTRI ZONA GARAGE

