


ELABORATO PLANIMETRICO	Compilato da: Boschet Luigi	Iscritto all'albo: Geometri	Prov. Belluno	N. 572
	Comune di Feltre	Sezione: Foglio: 39	Particella: 2768	del 17/10/2013
Dimostrazione grafica dei subalberi		Tipo Mappale n.	del	Scala 1 : 500


Agenzia del Territorio
CATASTO FABBRICATI
 Ufficio provinciale di Belluno

Ultima planimetria in atti


Data: 24/06/2024 - n. T358434 - Richiedente: Telematico
 Totale schede: 2 - Formato di acquisizione: A3(297x420) - Formato stampa richiesto: A4(210x297) - Fattore di scala non utilizzabile

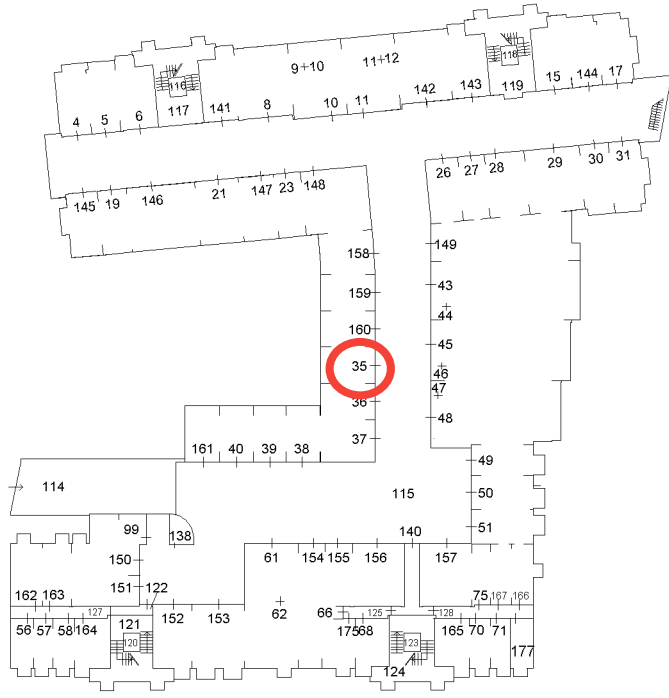

PIANO PRIMO SOTTOSTRADA

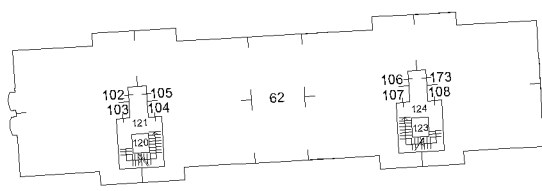

PIANO PRIMO

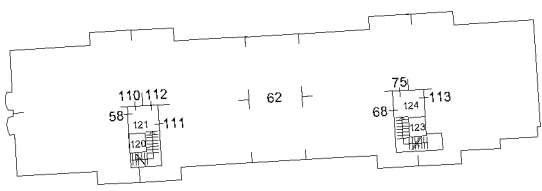


PIANO SECONDO




ELABORATO PLANIMETRICO	Compilato da: Boschet Luigi	Iscritto all'albo: Geometri	Prov. Belluno	N. 572
	Comune di Feltre	Sezione:	Particella: 2768	del
Dimostrazione grafica dei subalterni		Foglio: 39	Pr. 17/10/2013	del
			Tipo Mappale n.	Scala 1 : 500

Agenzia del Territorio
CATASTO FABBRICATI
 Ufficio provinciale di Belluno


Ultima planimetria in atti

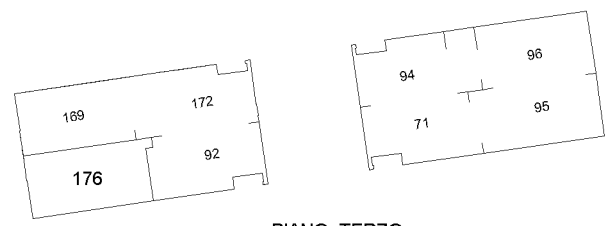


PIANO TERZO

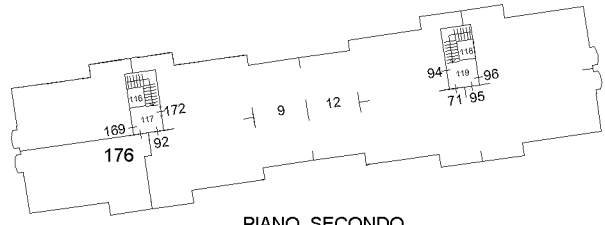


PIANO SECONDO

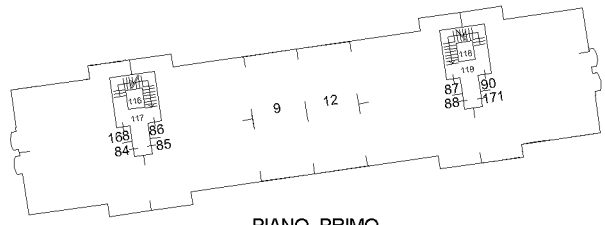


PIANO PRIMO

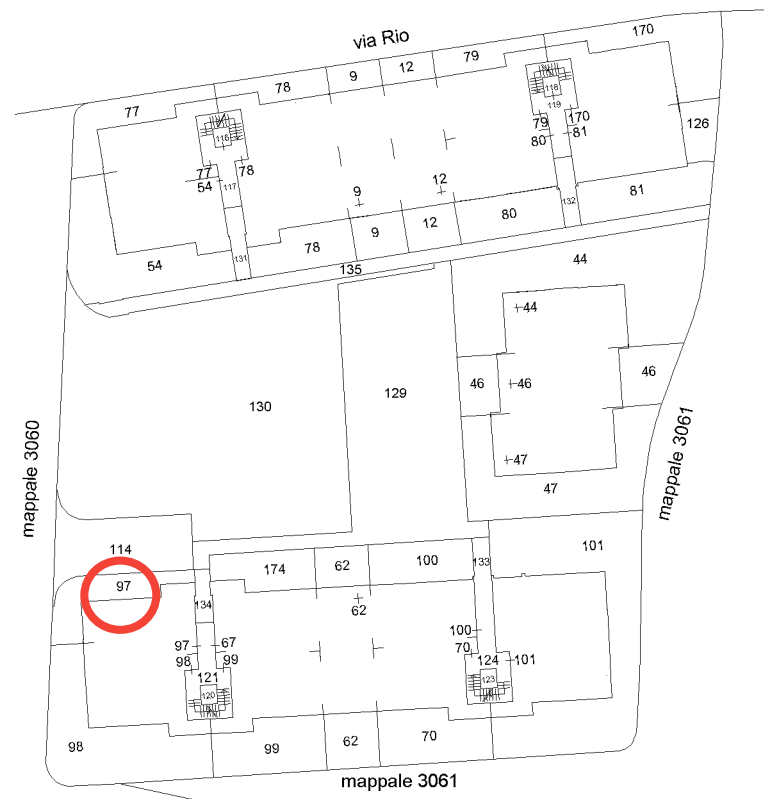

PIANO TERRA

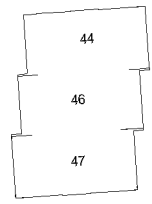

PIANO PRIMO

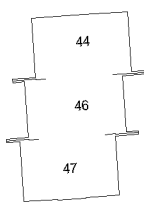

PIANO SECONDO



**Agenzia del Territorio
CATASTO FABBRICATI
Ufficio Provinciale di
Belluno**

Dichiarazione protocollo n. BL0179682 del 17/11/2008

Planimetria di u.i.u. in Comune di Feltre

Via Fusina

civ. SNC

Identificativi Catastali:

Sezione:

Foglio: 39

Particella: 2768

Subalterno: 35

Compilata da:

Varaschin Francesca

Iscritto all'albo:


Geometri

Prov. Treviso

N. 3120

Scheda n. 1

Scala 1:200

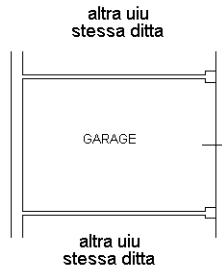

PIANO PRIMO SOTTOSTRADA
H 2,50m



Ultima planimetria in atti

**Agenzia del Territorio
CATASTO FABBRICATI
Ufficio Provinciale di
Belluno**

Dichiarazione protocollo n. BL0179682 del 17/11/2008

Planimetria di u.i.u. in Comune di Feltre

Via Fusina

civ. SNC

Identificativi Catastali:

Sezione:
Foglio: 39
Particella: 2768
Subalterno: 97


Compilata da:
Varaschin Francesca
Iscritto all'albo:
Geometri

Prov. Treviso

N. 3120

Scheda n. 1

Scala 1:200

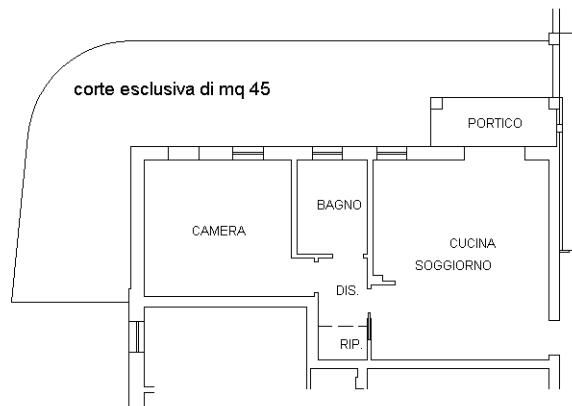

altra uiu
stessa ditta

PIANO TERRA
H 2,60m



Ultima planimetria in atti