

**Agenzia del Territorio
CATASTO FABBRICATI
Ufficio Provinciale di
Catania**

Dichiarazione protocollo n. CT0206652 del 24/04/2007

Planimetria di u.i.u. in Comune di Aci Catena

Via Indirizzo

civ. 14

Identificativi Catastali:

Sezione:

Foglio: 3

Particella: 544

Subalterno: 1

Compilata da:
Marchese Alfio


Iscritto all'albo:
Geometri

Prov. Catania

N. 2847

Scheda n. 1

Scala 1:200

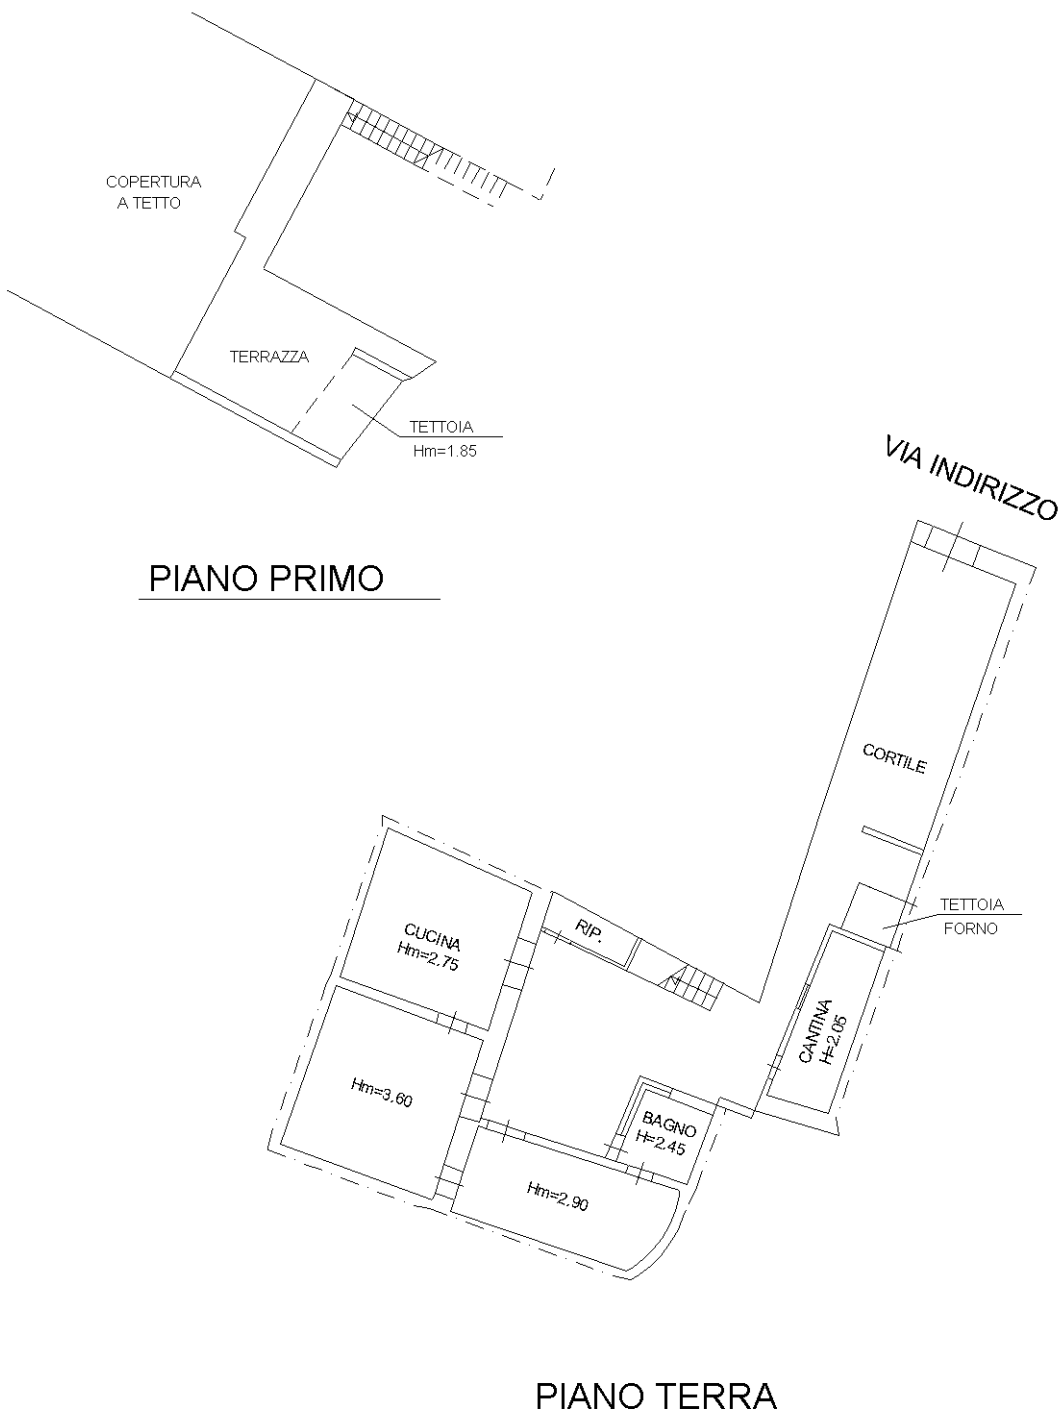

NORD

Ultima planimetria in atti