

MODULARIO
F. 719 (rev. 497)



MINISTERO DELLE FINANZE
DIREZIONE GENERALE DEL CATASTO E DEI SERVIZI TECNICI ERARIALI

Mod. B (Nuovo Catasto Edilizio Urbano)

Lire
100

NUOVO CATASTO EDILIZIO URBANO


(R. DECRETO-LEGGE 13 APRILE 1989, N. 652)

Planimetria dell'immobile situato nel Comune di CROTONE Via TUFOLO

Ditta COOP. EDIL. s.r.l. "LA SERENISSIMA"

Allegata alla dichiarazione presentata all'Ufficio Tecnico Erariale di CATANZARO

PIANO TERRA
SALA AUTOCLAVE

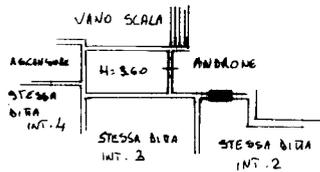

ORIENTAMENTO



SCALA DI 1:200

SPAZIO RISERVATO PER LE ANNOTAZIONI D'UFFICIO

DATA
PROT. N°

Compilata dal Geometra
 (Titolo, nome e cognome del tecnico)
Bonaventura Crebella
 Iscritto all'Albo dei Geometri
 della Provincia di Catanzaro
 DATA: 17/83
 Firma: [Signature]

P.E.S. - DIREZIONE D. ROMA

Ultima planimetria in atti

Catasto dei Fabbricati - Situazione al 23/08/2024 - Comune di CROTONE(D122) - < Foglio 45 - Particella 1755 - Subalerno 1 >
Via GAETANO MORELLI n. 18 Piano T



MINISTERO DELLE FINANZE
DIREZIONE GENERALE DEL CATASTO E DEI SERVIZI TECNICI ERARIALI

MOD. B (Nuovo Catasto Edilizio Urbano)


NUOVO CATASTO EDILIZIO URBANO

Lire
100

(R. DECRETO-LEGGE 13 APRILE 1939, N. 652)

Planimetria dell'immobile situato nel Comune di CROTONE Via TUFOLO
Ditta COOP. EDILIZIA s.r.l. "LA SERENISSIMA"
Allegata alla dichiarazione presentata all'Ufficio Tecnico Erariale di CATANZARO

PIANO TERRA
BOX SOTTOSCALA

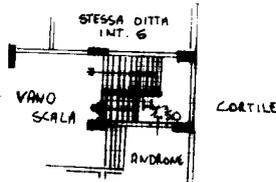

ORIENTAMENTO



SCALA DI 1:200

SPAZIO RISERVATO PER LE ANNOTAZIONI D'UFFICIO

DATA
PROT. N°

Compilata dal Geometra
Bonaventura Cratella
(Titolo, nome e cognome del tecnico)

Iscritto all'Albo dei Geometri
della Provincia di Catanzaro

DATA 1/8/83

Firma: [Signature]



Catasto dei Fabbricati - Situazione al 23/08/2024 - Comune di CROTONE(D122) - < Foglio 45 - Particella 1755 - Subalterno 2 >
Innau 01
VIA GAETANO MORELLI n. 18 Piano T

Ultima planimetria in atti

MINISTERO DELLE FINANZE
L. 498



MINISTERO DELLE FINANZE

Mod. A (Nuovo Catasto Edilizio Urbano)

MINISTERO DELLE FINANZE

Lire
300

NUOVO CATASTO EDILIZIO URBANO

(L. RICOSTRUZIONE 17 APRILE 1939, N. 632)


Planimetria dell'immobile situato nel Comune di CROTONE Via Tufolo

Ditta Coop. Edil. a.r.l. "LA SERENISSIMA"

Allegata alla dichiarazione presentata all'Ufficio Tecnico Erariale di CATANZARO

PIANO TERRA

*Appartamento di proprietà
condominiale.*

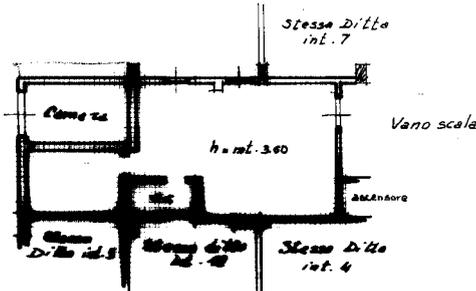

*In sostituzione della planimetria
di cui alla scheda n. di prot. 400/80
già censita con
(tipo mappale n. 901 del 16.9.1985)*

ORIENTAMENTO
Alto



SCALA DI 1: 500

SPAZIO RISERVATO PER LE ANNOTAZIONI D'UFFICIO

DATA 9-5-87
PROT. N° 729

Compilata dal Geometra
Benedetta Crotella

Iscritto all'Albo di Geometri
della Provincia di Catanzaro

DATA 29.4.1987

Firma: [Signature]

Ultima planimetria in atti

**Agenzia delle Entrate
CATASTO FABBRICATI
Ufficio Provinciale di
Crotone**

Dichiarazione protocollo n. KR0060233 del 12/12/2022

Comune di Crotone

Via Gaetano Morelli

civ. SNC

Identificativi Catastali:

Sezione:

Foglio: 45

Particella: 1755

Subalterno: 37

Compilata da:

Gerace Giancarlo

Iscritto all'albo:

Geometri

Prov. Crotone


N. 00135

Planimetria

Scheda n. 1

Scala 1:200

Piano Terra
H=3,35 mt

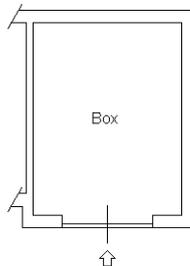

Catasto dei Fabbricati - Situazione al 23/08/2024 - Comune di CROTONE(D122) - < Foglio 45 - Particella 1755 - Subalterno 37 >
VIA GAETANO MORELLI n. SNC Piano T

Ultima planimetria in atti



Agenzia delle Entrate
CATASTO FABBRICATI
Ufficio Provinciale di
Crotone

Dichiarazione protocollo n. KR0060233 del 12/12/2022

Comune di Crotone

Via Gaetano Morelli

civ. 18

Identificativi Catastali:

Sezione:

Foglio: 45

Particella: 1755

Subalterno: 38

Compilata da:

Gerace Giancarlo

Iscritto all'albo:

Geometri

Prov. Crotone

N. 00135


Planimetria

Scheda n. 1

Scala 1:200

Piano Secondo

H=2,90 mt

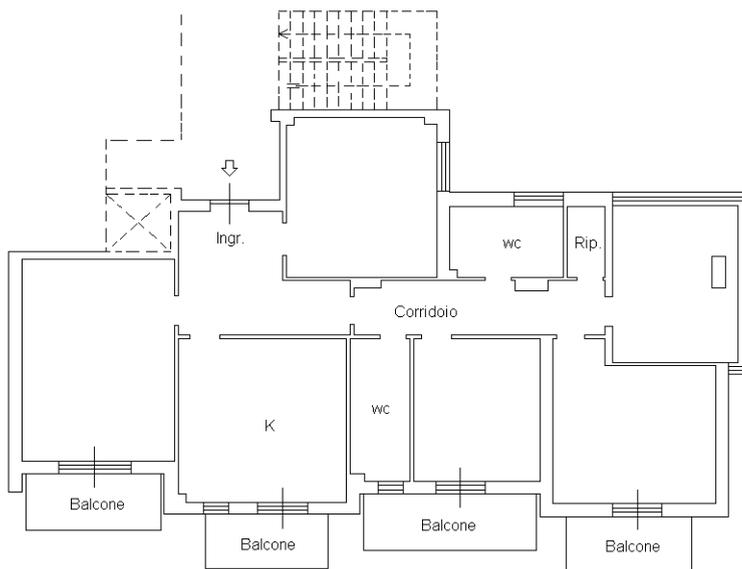

Catasto dei Fabbricati - Situazione al 23/08/2024 - Comune di CROTONE(D122) - < Foglio 45 - Particella 1755 - Subalterno 38 >
VIA GAETANO MORELLI n. 18 Interno 6 Piano 2

Ultima planimetria in atti

**Agenzia delle Entrate
CATASTO FABBRICATI
Ufficio Provinciale di
Crotone**

Dichiarazione protocollo n. KR0060233 del 12/12/2022

Comune di Crotone

Via Gaetano Morelli

civ. 18

Identificativi Catastali:

Sezione:

Foglio: 45

Particella: 1755

Subalterno: 39

Compilata da:

Gerace Giancarlo

Iscritto all'albo:

Geometri

Prov. Crotone


N. 00135

Planimetria

Scheda n. 1

Scala 1:200

Piano Quinto

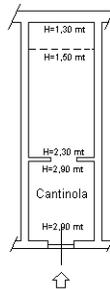

Catasto dei Fabbricati - Situazione al 23/08/2024 - Comune di CROTONE(D122) - < Foglio 45 - Particella 1755 - Subalterno 39 >
VIA GAETANO MORELLI n. 18 Piano 5

Ultima planimetria in atti

