

MODULARIO  
P. - Cat. S. T. - 311




MINISTERO DELLE FINANZE  
DIREZIONE GENERALE DEL CATASTO E DEI SERVIZI TECNICI ERARIALI  
**NUOVO CATASTO EDILIZIO URBANO**

Lire  
20

(R. DECRETO-LEGGE 13 APRILE 1959, N. 652)

Planimetria dell'immobile situato nel Comune di ALBANO LAZIALE Via COSENZA S.M.F.  
Ditta GIOVANNI GIUGO - GIOVANNI FRANCONI a Loreto di viale r/s p.c. H. te. il 14.1.46-16.2.42  
Allegata alla dichiarazione presentata all'Ufficio Tecnico Erariale di ROMA

SERIE "C" N. 105938

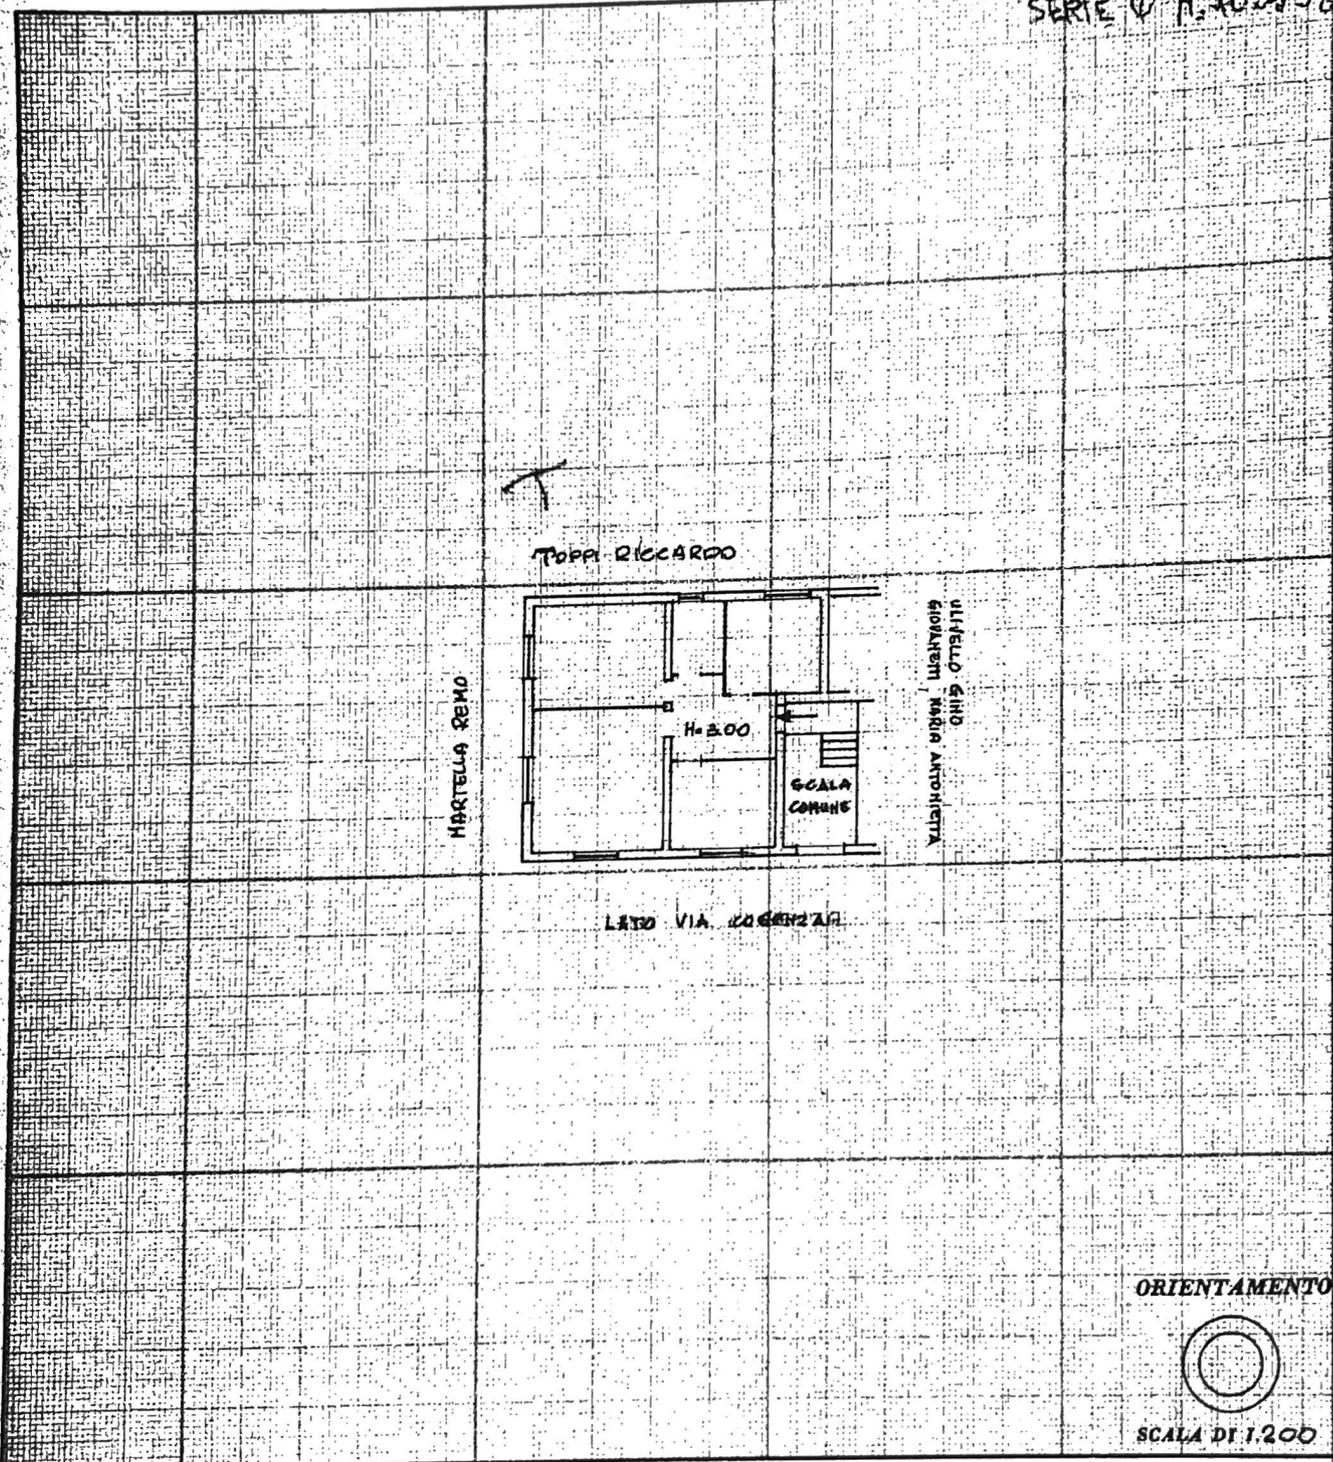

SPAZIO RISERVATO PER LE ANNOTAZIONI D'UFFICIO

DATA  
PROT. N°



Compilata dal GEOMETRA  
(Titolo, nome e cognome del tecnico)  
Giuseppe Tarsi  
Iscritto all'Albo dei Geometri Tarsi 23  
della Provincia di ROMA  
DATA \_\_\_\_\_  
Firma: Giuseppe Tarsi